


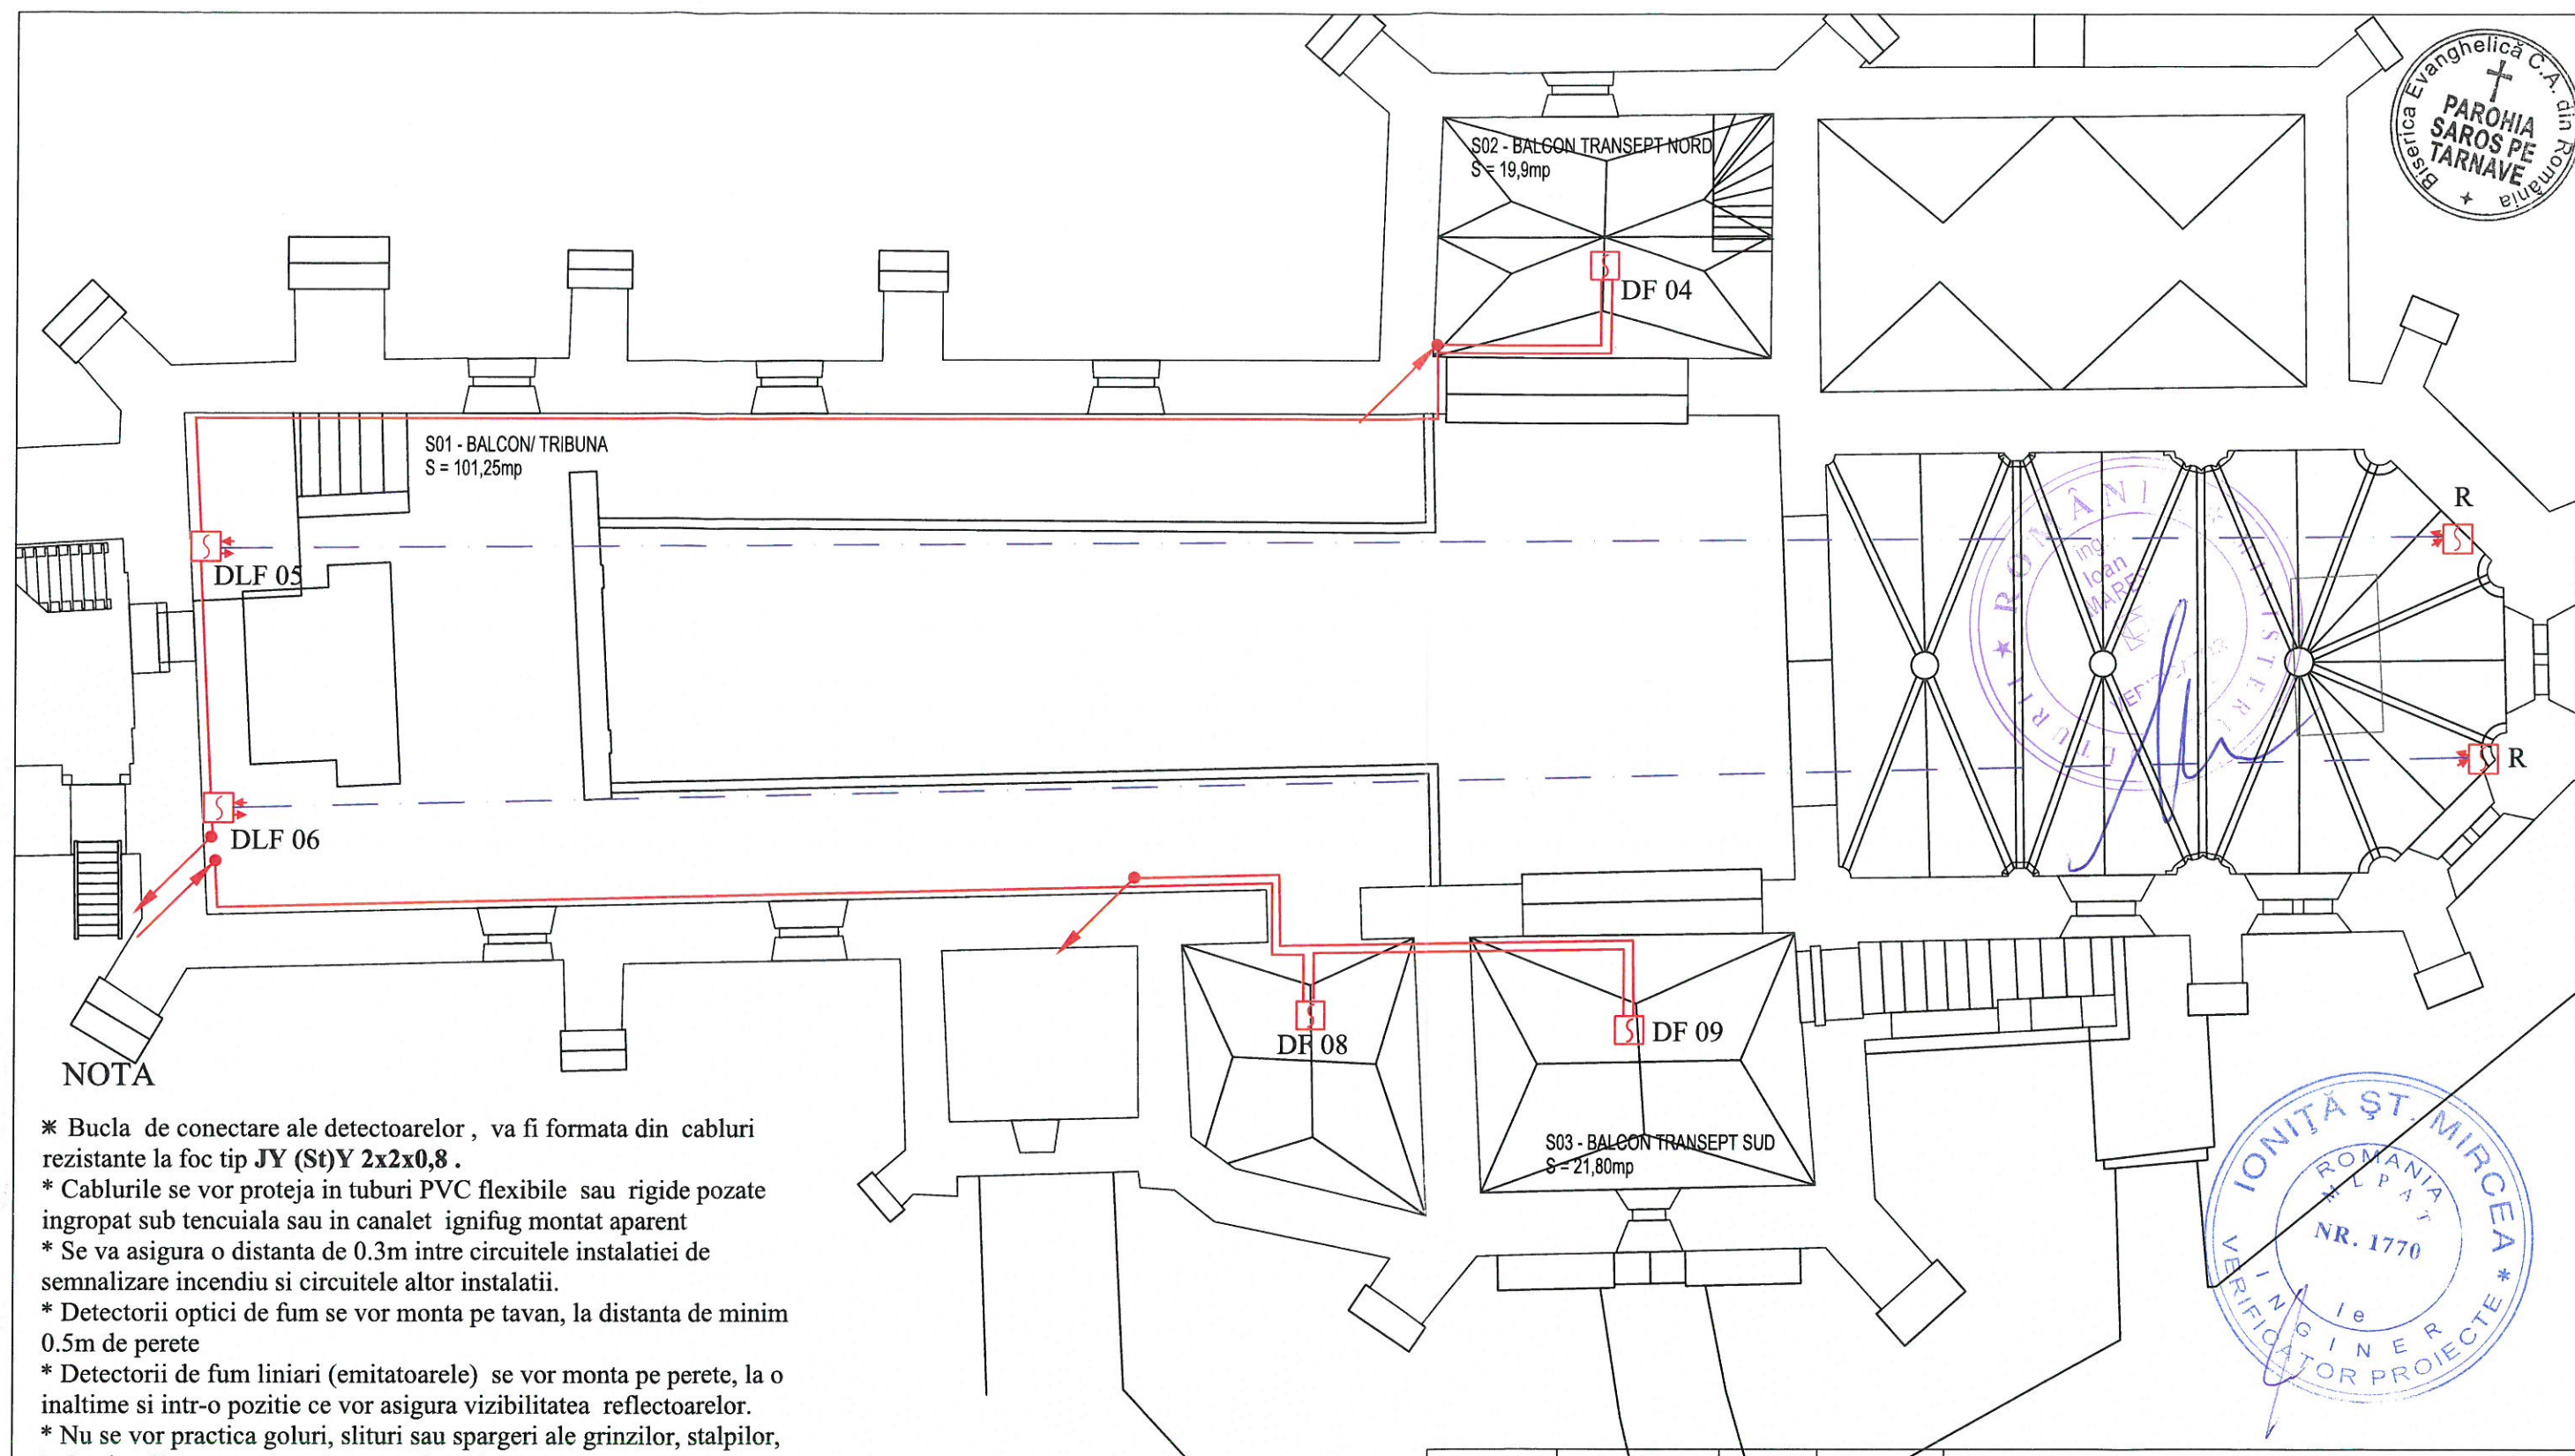

## NOTA

- \* Bucla de conectare ale detectoarelor , va fi formata din cabluri rezistente la foc tip **JY (St)Y 2x2x0,8** .
- \* Cablurile se vor proteja in tuburi PVC flexibile sau rigide pozate ingropat sub tencuiala sau in canalet ignifug montat aparent
- \* Se va asigura o distanta de 0.3m intre circuitele instalatiei de semnalizare incendiu si circuitele altor instalatii.
- \* Detectorii optici de fum se vor monta pe tavan, la distanta de minim 0.5m de perete
- \* Detectorii de fum liniari (emitatoarele) se vor monta pe perete, la o inaltime si intr-o pozitie ce vor asigura vizibilitatea reflectoarelor.
- \* Nu se vor practica goluri, slituri sau spargerii ale grinzilor, stalpilor, buiandrugilor sau a altor elemente de rezistenta.
- \* Se vor respecta distantele impuse de Normativele I7-2011 si P118/3-2015 fata de conducte si alte elemente metalice legate la pamant cat si intre circuitele de curenti tari si cele de curenti slabi.

## LEGENDA

- ECS  Echipament control si semnalizare (centrala semnalizare incendiu)
- BI  Declansator manual (buton de semnalizare)
- DLF  Detector liniar de fum (emitor-receptor)

- R  Detector liniar de fum (reflector)
- DF  Detector optic de fum
- SI  Dispozitiv de alarma la incendiu sirena de interior
- SE  Dispozitiv de alarma la incendiu sirena de exterior

- ICL  Corp iluminat pentru continua-rea lucrului, autonom, cu baterie cu autonomia de 1 h
- Circuit semnalizare incendiu cablu J-Y(St)Y 2x2x0.8 protejat in tub PVC
- Axul detectorului de fum liniar

|                                                                                       |                                         |                |         |   |                    |
|---------------------------------------------------------------------------------------|-----------------------------------------|----------------|---------|---|--------------------|
| Verificator                                                                           | Nume                                    | Semna-<br>tura | Cerinta | Referat Nr. / Data   | 229                |
|  | CUI 785965<br>J32/2130/1991             |                |         | Titlul pr.: Lucrari de reparatii, conservare si<br>introducere in circuitul turistic a ansamblului<br>bisericii fortificate SAROS PE TARNAVE | Pr. nr.<br>16/2018 |
|                                                                                       | ANRE -11099/2014<br>IGSU-1794,1798/2012 |                |         | Beneficiar:<br>Parohia Evanghelică CA SAROS PE TARNAVE                                                                                       | Faza:<br>PT        |
| Proiectant Gen                                                                        | SC 3DPlan SRL                           |                |         | Denumirea plansei: INSTALATII DE<br>SEMNALIZARE, ALARMARE SI ALERTARE<br>IN CAZ DE INCENDIU - PLAN SUPANTA                                   | Pl. nr.<br>I2-6347 |
| Proiectat                                                                             | Ing.F.Bogus                             |                |         |   |                    |
| Desenat                                                                               | Ing.F.Bogus                             |                |         |   |                    |