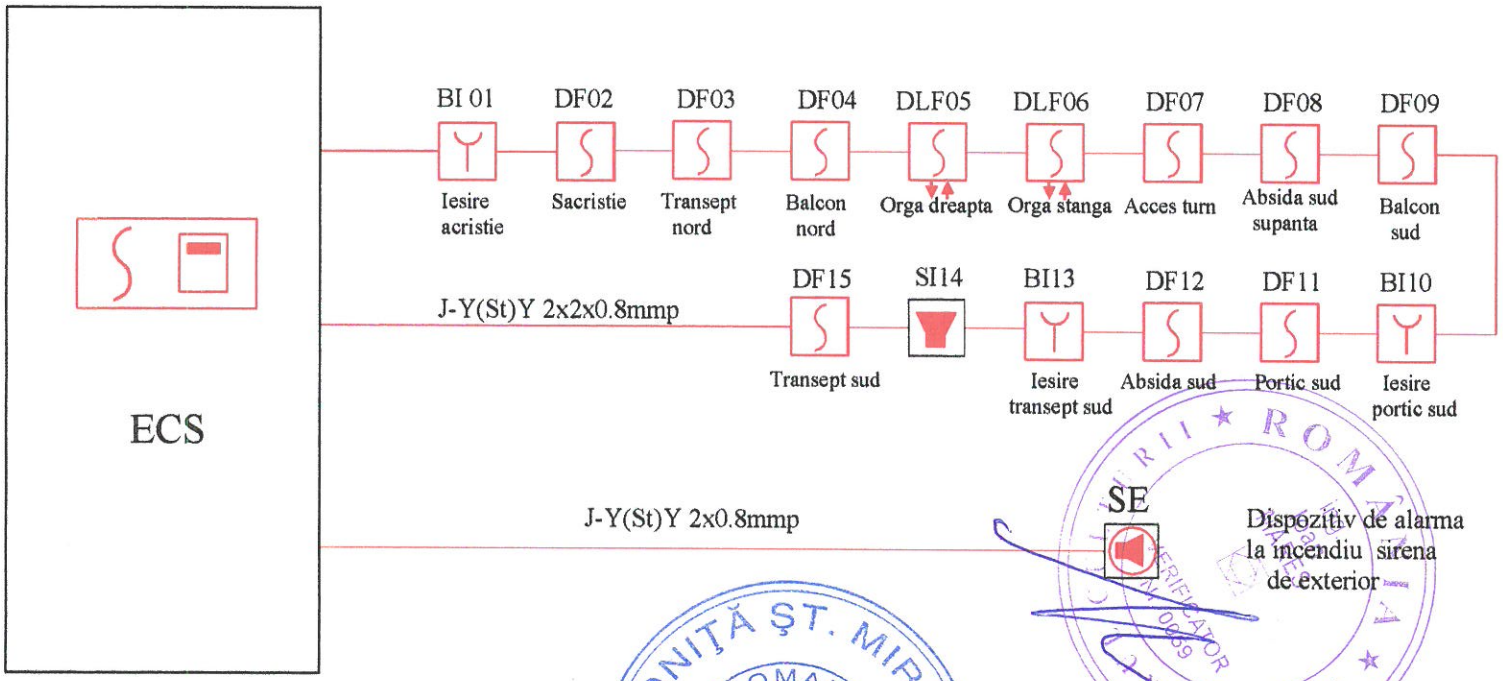

LEGENDA

- ECS — Echipament control si semnalizare (centrala semnalizare incendiu)
- BI — Declansator manual (buton de semnalizare)
- DLF — Detector liniar de fum (emitator-receptor)
- R — Detector liniar de fum (reflector)
- DF — Detector optic de fum
- SI — Dispozitiv de alarma la incendiu sirena de interior
- SE — Dispozitiv de alarma la incendiu sirena de exterior

Verificator	Nume	Semnatura	Cerinta	Referat Nr. / Data

S.C. ARTA SI STIL S.R.L. SIBIU Lamaitei 2A

CUI 785965
J32/2130/1991
ANRE -11099/2015
IGSU-1794,1798/2012

MC Management Certification — Nr. certificat : 4306 ISO 9001:2015

Titlul pr.: Lucrari de reparatii, conservare si introducere in circuitul turistic a ansamblului bisericii fortificate SAROS PE TARNAVE

Pr. nr. 16/2018

Beneficiar: Parohia Evanghelica CA SAROS PE TARNAVE

Faza: PT

Proiectant Gen	SC 3DPlan SRL	Sc:	1:100
Proiectat	Ing.F.Bogus		
Desenat	Ing.F.Bogus		Noe 2018

Denumirea plansei: INSTALATII DE SEMNALIZARE, ALARMARE SI ALERTARE IN CAZ DE INCENDIU - SCHEMA BLOC

Pl. nr. I3-6348

Biserica Evanghelica C.A. din Romania — PAROHIA SAROS PE TARNAVE

IONITĂ ŞT. MIRCEA — ROMANIA MLPAT — NR. 1770 — INGINER VERIFICATOR PROIECTE

MINISTERUL DEZVOLTĂRII ROMANIEI — VERIFICATOR M 0669

UNTCH WILHELM — Semnat digital de UNTCH WILHELM Data: 2020.06.22 11:36:25 +03'00'