

PROCES VERBAL DE RECEPȚIE 3369 / 2019

Întocmit astăzi, **03/12/2019**, privind cererea **22557** din **05/11/2019** având aviz de începere a lucrărilor cu nr din

- 1. Beneficiar:** PAROHIA EVANGHELICA C.A. SAROS PE TARNAVE
- 2. Executant:** Groza Ovidiu - Cosmin
- 3. Denumirea lucrărilor recepționate:** LUCRARI DE REPARATII; CONSERVARE SI INTRODUCERE IN CIRCUITUL TURISTIC LA ANSAMBLUL BISERICII EVANGHELICE FORTIFICATE SAROSUL PE TARNAVE
- 4. Nominalizarea documentelor** și a documentațiilor care se predau Oficiului de Cadastru și Publicitate Imobiliară SIBIU conform avizului de începere a lucrărilor:

Număr act	Data act	Tip act	Emitent
34	03.12.2018	act administrativ	PRIMARIA ORASULUI

Așa cum sunt atașate la cerere.

5. Concluzii:

Pentru procesul verbal 3369 au fost recepționate 1 propuneri:

- * În urma verificărilor de birou, am constatat că documentația înregistrată la Oficiul de Cadastru și Publicitate Imobiliară Sibiu, Biroul de Carte Funciară Mediaș cu nr. 22557/05.11.2019, recepție tehnică pentru imobilul înscris în CF 101943 Dumbrăveni, realizată în scopul: "lucrări de reparații, conservare și introducere în circuitul turistic la ansamblul bisericii evanghelice fortificate Șaroșul pe Târnave", se încadrează în prevederile Regulamentului de avizare, recepție și înscriere în evidențele de cadastru și carte funciară, aprobat cu Ordin al Directorului General al ANCPI nr. 700/2014.

6. Erori topologice față de alte entități spațiale:

Identificator	Tip eroare	Mesaj suprapunere
Nu există erori topologice.		

Lucrarea este declarată **Admisă**

Inginer Șef



Inspector
Olivia Jurescu



Oficiul de Cadastru și Publicitate Imobiliară
 SIBIU
JURESCU GABRIELA-OLIVIA
 - consilier cadastru -

25-

PLAN INCADRARE IN ZONA SAROS PE TARNAVE
SCARA 1:2000



**CONFORM CU
ORIGINALUL**




INTOCMIT
Ing. Groza Ovidiu Cosmin

N.C.P.I.-O.C.P.I. SIBIU
BUCOL DE CARTE FUNCIONARA MEDIAS
DOSAR NR. 22557 / 05. NOV. 2019

563

PLAN TOPOGRAFIC
SCARA 1:200

CONFORM CU
ORIGINALUL

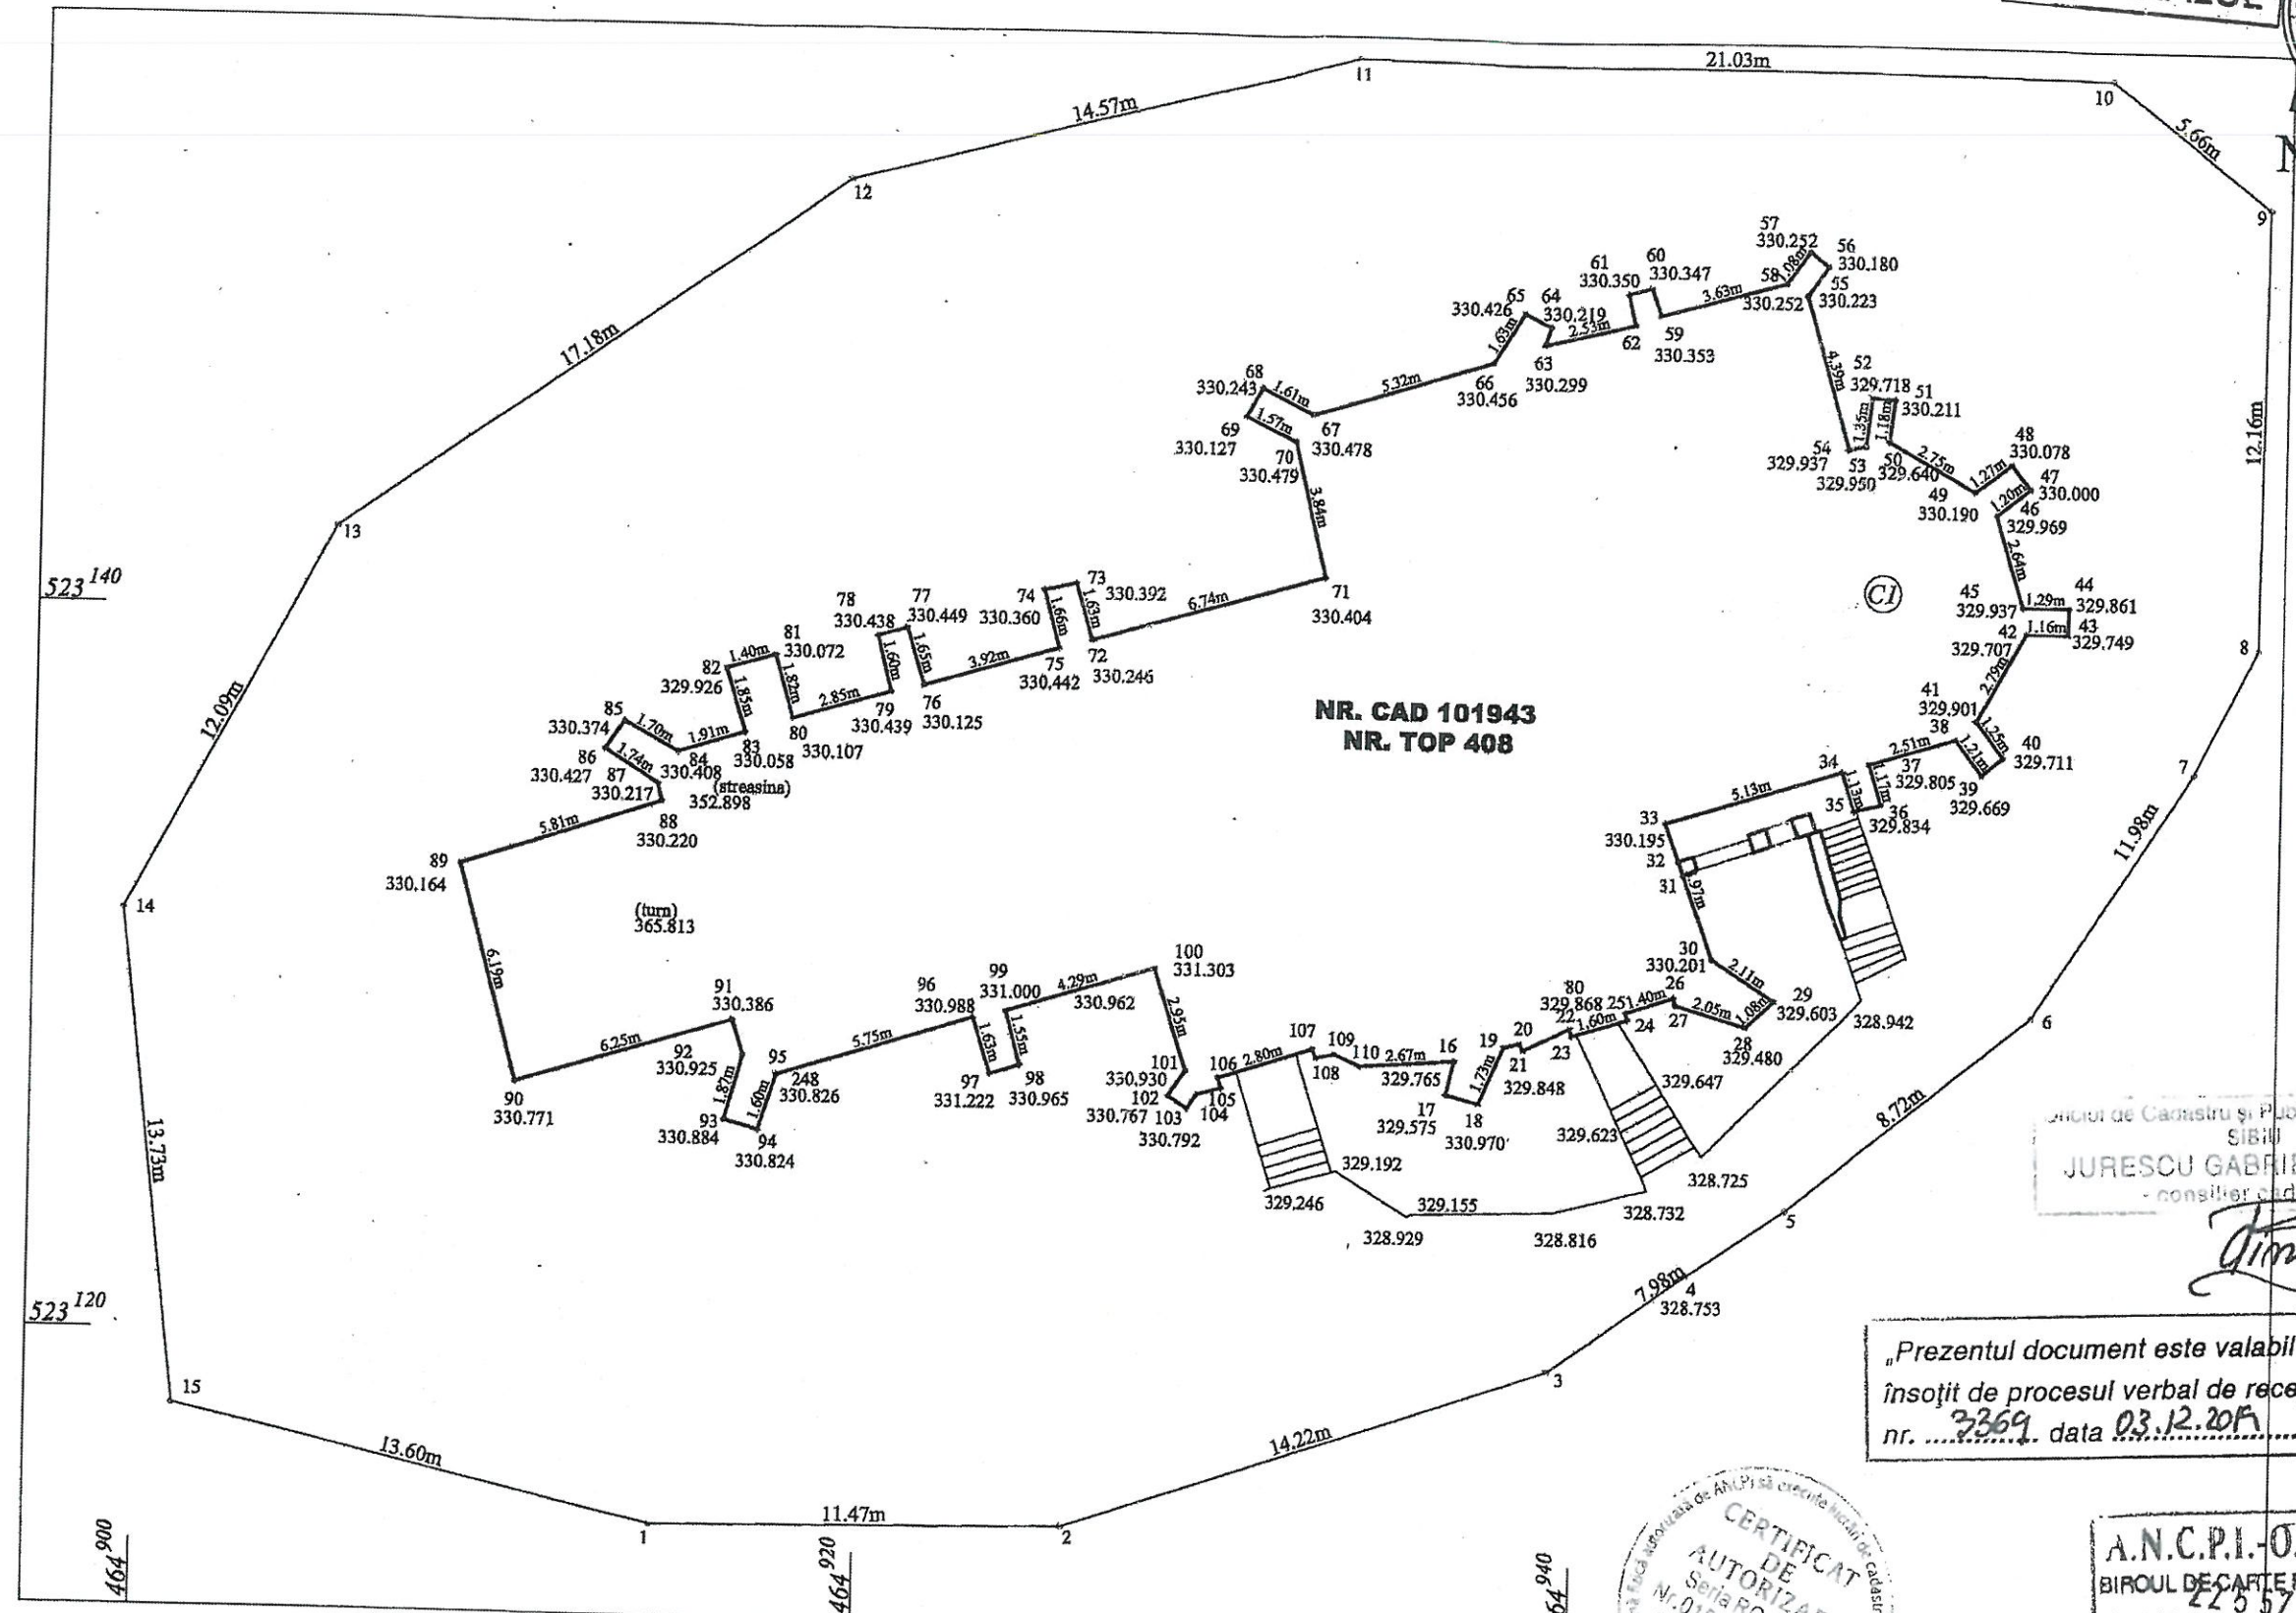

Oficiu de Cadastru și Publicitate Imobiliară
SIBIU
JURESCU GABRIELA-OLIVIA
- consilier cadastru -

"Prezentul document este valabil
însoțit de procesul verbal de recepție
nr. 3369 data 03.12.2019"



A.N.C.P.I. - O.C.P.T. SIBIU
BIROUL DE CARTE FUNCİARĂ MEDIAȘ
DOSAR NR. 22557 / 05. NOV. 2019

Groza Ovidiu Cosmin Autorizație RO-SB-F nr. 0150/2019 Sibiu, str. Crisanei nr. 9 tel. 0742305387		LUCRARI DE REPARATII; CONSERVARE SI INTRODUCERE IN CIRCUITUL TURISTIC LA ANSAMBLUL BISERICII EVANGHELICE FORTIFICATE SAROSUL PE TARNAVE	
INTOCMIT	ing. Groza Ovidiu Cosmin	SCARA 1:200 10.2019	BENEFICIAR: Parohia Evanghelică C.A. Saros pe Tarnave Jud. Sibiu, Saros pe Tarnave nr. 169, Oras Dumbraveni