


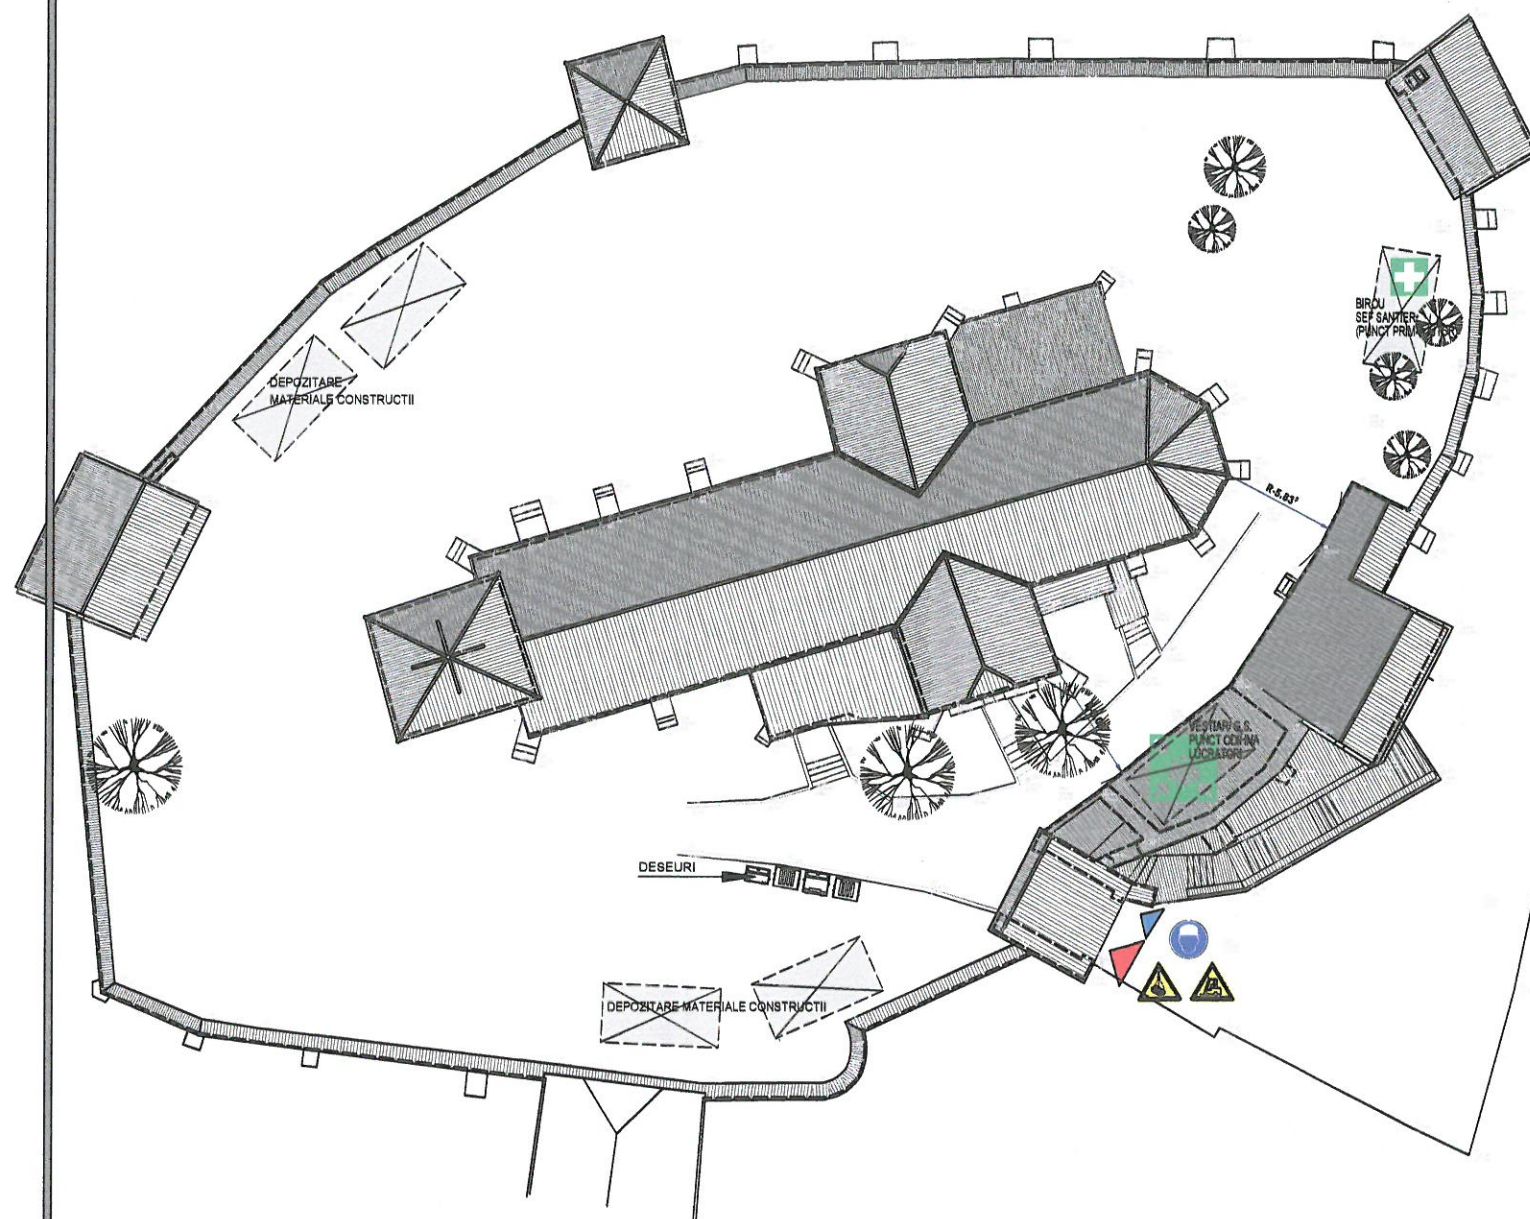

NOTA:

- In timpul lucrarilor organizarea de santier se va face in incinta proprietatii, iar eventualele deseuri/ moloz vor fi evacuate de pe amplasament cu firma specializata.
- Beneficiarul, impreuna cu executantul, vor lua toate masurile necesare cu scopul de a evita producerea accidentelor de lucru sau a incendiilor, cf.HG 300/2006, C300/94, etc.
Se recomanda ca materialele utilizate si depozitate pe amplasament sa fie puse in opera in cel mai scurt timp posibil pentru a nu stanjeni circulatia si vecinatatile.
- Pentru a preveni declansarea unor incendii se va evita lucrul cu si in preajma surselor de foc. Daca se folosesc utilaje cu actionare electrica, se va avea in vedere respectarea masurilor de protectie in acest sens.
- Pe timpul lucrului se vor respecta intocmai instructiunile tehnice privind tehnologiile de lucru, precum si normele de prevenire a incendiilor.
- Se interzice lucrul cu foc deschis la distante mai mici de 3.00 m fata de elementele sau materialele combustibile fara luarea masurilor de protectie specifice (izolare, umectare, ecranare, etc.). Zilnic, dupa terminarea programului de lucru, zona se curata de resturile si deseurile rezultate. Materialele si substantele combustibile se depoziteaza in locuri special amenajate, fara pericol de producere a incendiilor.
- Personalul angajat in lucrarile de la inaltime vor fi instruiti privind:
 - cunoasterea prevederilor de protectia muncii cu privire la riscurile specifice lucrului la inaltime;
 - cunoasterea teoretica si practica a EIP impotriva caderii de la inaltime, si a utilizarii acestora.
- Vor fi respectate prevederile urmatoarelor reglementari si norme:
 - Legea Sanatatii si Securitatii in Munca nr.319/2006
 - H.G. nr. 1.425/ 11.10.2006 pentru aprobarea Normelor metodologice de aplicare a prevederilor Legii securitatii si sanatatii in munca nr. 319/2006.
 - H.G. nr. 1.146/ 30.08.2006 privind cerintele minime de securitate si sanatate pentru utilizarea in munca de catre lucratori a echipamentelor de munca.
 - H.G. nr. 1.091/ 16.08.2006 privind cerintele minime de securitate si sanatate pentru locul de munca.
 - H.G. nr. 1.051/ 09.08.2006 privind cerintele minime de securitate si sanatate pentru manipularea manuala a maselor care prezinta riscuri pentru lucratori, in special de afectiuni dorsolombare.
- Enumerarea nu este limitativa, constructorul si beneficiarul urmand a le completa cu alte masuri specifice, pe care le vor considera necesare.
- Pentru fazele de proiectare DTAC/ PTh, proiectantul a enumerat mai sus masuri minime care trebuie respectate pe perioada executiei lucrarilor pe santier, insa acestea nu sunt suficiente, ele nu tin locul unui Plan de Sanatate si Securitate in Munca, elaborat in conditiile legii.
- Asigurarea materialelor, tehnologiilor si echipamentelor folosite in santier se vor asigura prin grija executantului.
- Beneficiarul va instala un panou de informare cu informatii stabilite potrivit Ordinului Ministerului Lucrarilor Publice si Amenajarii Teritoriului nr. 63/N din 11.08.1998.

LEGENDA:

- ACCES IN INCINTA
- CONSTRUCTII PROVIZORII AMPLASATE PE SANTIER PE PERIOADA EXECUTIEI LUCRARIILOR
- IN INCINTA SANTIER, E.I.P. OBLIGATORIU
- IN INCINTA SANTIER, ATENTIE UTILAJE UTILAJE CU RIDICARE DE BARGINI
- LOC DE ADUNARE IN CAZ DE NECESSITATE
- PUNCT PRIM-AJUTOR

VERIFICATOR/EXPERT	NUME	SEMNATURA	CERINTA	REFERAT/ EXPERTIZA NR./ DATA
BIROU PROIECTARE ARHITECTURA C.I.F. RO15917600 J32/14912003 0722 26 13 10 office@3dplan.ro www.3dplan.ro				Beneficiar: PAROHIA EVANGHELICA C.A. SAROS PE TARNAVE Pr. nr. 03/2015
SPECIFICATIE	NUME	SEMNATURA	Scara:	Titlu proiect: LUCRARI DE REPARATII, CONSERVARE SI INTRODUCERE IN CIRCUITUL TURISTIC LA ANSAMBLUL BISERICII EVANGHELICE FORTIFICATE DIN SAROS PE TARNAVE Sat Saros pe Tarnave, nr.169, Oraș Dumbrăveni, jud. Sibiu
SEF PROIECT	arh.TIMOFTE Marius			Faza: D.T.O.E.
PROIECTAT	arh.TIMOFTE Marius		Data:	Titlu plansa:
DESENAT	c.arh.Timofte M.Veronica		NOV.2016	PLAN DE SITUATIE - ORGANIZARE EXECUTIE Plansa nr. AOE-01

