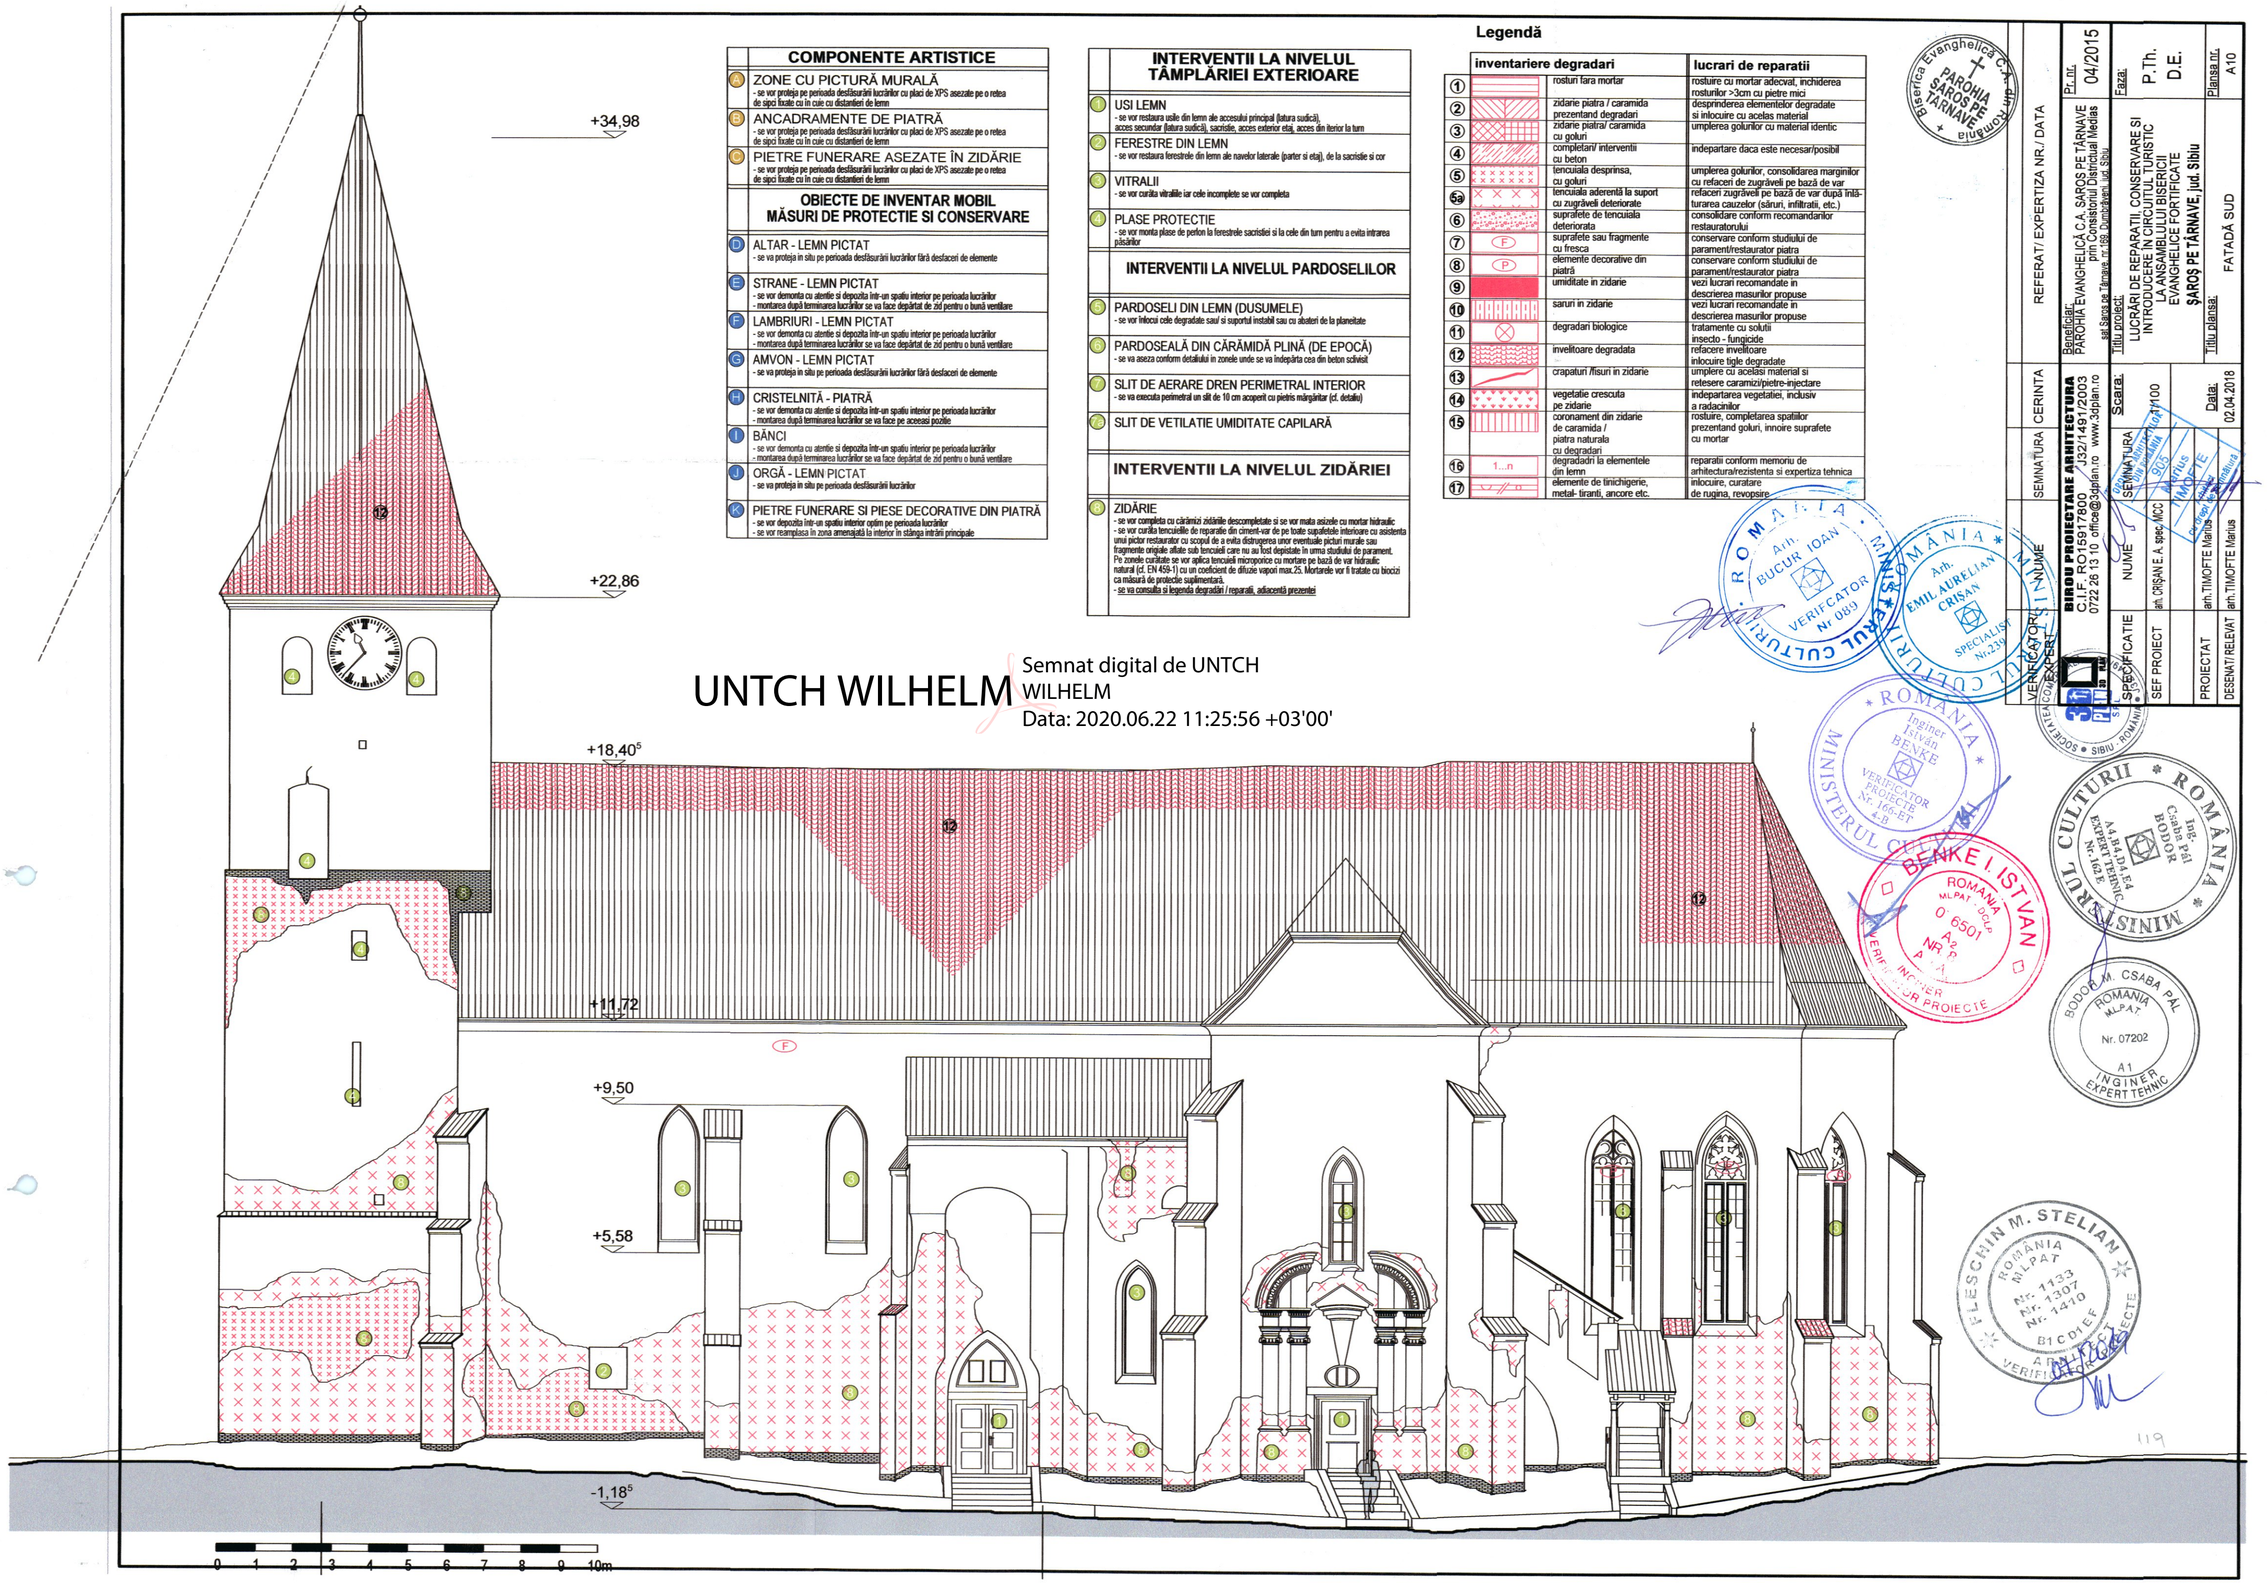

COMPONENTE ARTISTICE

- **A** ZONE CU PICTURĂ MURALĂ
  - se vor proteja pe perioada desfăsurării lucrărilor cu placi de XPS asezate pe o retea de sipci fixate cu in cuie cu distantieri de lemn
- **B** ANCADRAMENTE DE PIATRĂ
  - se vor proteja pe perioada desfăsurării lucrărilor cu placi de XPS asezate pe o retea de sipci fixate cu in cuie cu distantieri de lemn
- **C** PIETRE FUNERARE ASEZATE ÎN ZIDĂRIE
  - se vor proteja pe perioada desfăsurării lucrărilor cu placi de XPS asezate pe o retea de sipci fixate cu in cuie cu distantieri de lemn

OBIECTE DE INVENTAR MOBIL MĂSURI DE PROTECTIE SI CONSERVARE

- **D** ALTAR - LEMN PICTAT
  - se va proteja in situ pe perioada desfăsurării lucrărilor fără desfaceri de elemente
- **E** STRANE - LEMN PICTAT
  - se vor demonta cu atentie si depozita într-un spatiu interior pe perioada lucrărilor
  - montarea după terminarea lucrărilor se va face depărtat de zid pentru o bună ventilare
- **F** LAMBRIURI - LEMN PICTAT
  - se vor demonta cu atentie si depozita într-un spatiu interior pe perioada lucrărilor
  - montarea după terminarea lucrărilor se va face depărtat de zid pentru o bună ventilare
- **G** AMVON - LEMN PICTAT
  - se va proteja in situ pe perioada desfăsurării lucrărilor fără desfaceri de elemente
- **H** CRISTELNIȚĂ - PIATRĂ
  - se vor demonta cu atentie si depozita într-un spatiu interior pe perioada lucrărilor
  - montarea după terminarea lucrărilor se va face pe aceeasi pozitie
- **I** BĂNCI
  - se vor demonta cu atentie si depozita într-un spatiu interior pe perioada lucrărilor
  - montarea după terminarea lucrărilor se va face depărtat de zid pentru o bună ventilare
- **J** ORGĂ - LEMN PICTAT
  - se va proteja in situ pe perioada desfăsurării lucrărilor
- **K** PIETRE FUNERARE SI PIESE DECORATIVE DIN PIATRĂ
  - se vor depozita într-un spatiu interior optim pe perioada lucrărilor
  - se vor reamplasa în zona amenajată la interior în stânga intrării principale

INTERVENTII LA NIVELUL TÂMPLĂRIEI EXTERIOARE

- **1** USI LEMN
  - se vor restaura usile din lemn ale accesului principal (latura sudică), acces secundar (latura sudică), sacristie, acces exterior etaj, acces din interior la turn
- **2** FERESTRE DIN LEMN
  - se vor restaura ferestrele din lemn ale navelor laterale (parter si etaj), de la sacristie si cor
- **3** VITRALII
  - se vor curăta vitraliile iar cele incomplete se vor completa
- **4** PLASE PROTECTIE
  - se vor monta plase de perlon la ferestrele sacristiei si la cele din turn pentru a evita intrarea păsărilor

INTERVENTII LA NIVELUL PARDOSELILOR

- **5** PARDOSELI DIN LEMN (DUSUMELE)
  - se vor înlocui cele degradate sau/ si suportul instabil sau cu ataseri de la planeitate
- **6** PARDOSEALĂ DIN CĂRĂMIDĂ PLINĂ (DE EPOCĂ)
  - se va aseza conform detaliului in zonele unde se va îndepărta cea din beton schivelit
- **7** SLIT DE AERARE DREN PERIMETRAL INTERIOR
  - se va executa perimetral un slit de 10 cm acoperit cu pietris mărgăritar (cf. detaliu)
- **8** SLIT DE VETILATIE UMIDITATE CAPILARĂ

INTERVENTII LA NIVELUL ZIDĂRIEI

- **9** ZIDĂRIE
  - se vor completa cu cărămizi zidăriile descompletate si se vor reta asiezele cu mortar hidraulic
  - se vor curăta tencuielile de reparatie din ciment-var de pe toate suprafetele interioare cu asistenta unui pictor restaurator cu scopul de a evita distrugerea unor eventuale picturi murale sau fragmente originale aflate sub tencuieli care nu au fost depistate in urma studiului de parament. Pe zonele curătate se vor aplica tencuieli microporoice cu mortare pe bază de var hidraulic natural (cf. EN 459-1) cu un coeficient de difuzie vapori max.25. Mortarele vor fi tratate cu biocizi ca măsură de protectie suplimentară.
  - se va consulta si legenda degradări / reparatii, adiacentă prezentei

Legendă

	inventariere degradari	lucrari de reparatii
1	rosturi fara mortar	rosturile cu mortar adecvat, includerea rosturilor >3cm cu pietre mici
2	zidarie piatra / caramida prezentand degradari	desprinderea elementelor degradate si inlocuire cu acelas material
3	zidarie piatra/ caramida cu goluri	umplerea golurilor cu material identic
4	completari/ interventii cu beton	indepartare daca este necesar/posibil
5	tencuiala desprinsa, cu goluri	umplerea golurilor, consolidarea marginilor cu refaceri de zugraveli pe bază de var
5a	tencuiala aderentă la suport cu zugraveli deteriorate	refaceri zugraveli pe bază de var după înlăturarea cauzelor (sâruri, infiltratii, etc.)
6	suprafete de tencuiala deteriorata	consolidare conform recomandarilor restauratorului
7	F suprafete sau fragmente cu fresca	conservare conform studiului de parament/restaurator piatra
8	P elemente decorative din piatră	conservare conform studiului de parament/restaurator piatra
9	umiditate in zidarie	vezi lucrari recomandate in descrierea masurilor propuse
10	saruri in zidarie	vezi lucrari recomandate in descrierea masurilor propuse
11	degradari biologice	tratamente cu solutii insecto - fungicide
12	invelitoare degradata	refacere invelitoare inlocuire tigle degradate
13	crapaturi /fisuri in zidarie	umplere cu acelasi material si retesere caramizi/pietre-injectare
14	vegetatie crescuta pe zidarie	indepartarea vegetatiei, inclusiv a radacinilor
15	coronament din zidarie de caramida / piatra naturala cu degradari	rosturile, completarea spatiilor prezentand goluri, innoire suprafete cu mortar
16	1...n degradari la elementele din lemn	reparatii conform memoriu de arhitectura/rezistenta si expertiza tehnica
17	n elemente de tinichigerie, metal- tiranti, ancore etc.	inlocuire, curatare de rugina, revopsire

UNTCH WILHELM

Semnat digital de UNTCH WILHELM
Data: 2020.06.22 11:25:56 +03'00'

Biserica Evanghelică C.A. din România
PAROHIA SAROS PE TÂRNAVE

REFERAT/ EXPERTIZA NR./ DATA		Pr. nr. 04/2015	
Beneficiar: PAROHIA EVANGHELICĂ C.A. SAROS PE TÂRNAVE prin Consistoriul Districtual Mediaș			
sat Șaroș pe Târnave, nr.189, Dumbrăveni, jud. Sibiu			
Titlu proiect: LUCRĂRI DE REPARATII, CONSERVARE SI INTRODUCERE ÎN CIRCUITUL TURISTIC LA ANSAMBLULUI BISERICII EVANGHELICE FORTIFICATE **ȘAROȘ PE TÂRNAVE, jud. Sibiu**		Faza: P.Th. D.E.	
Titlu planșa: FATADĂ SUD			Planșa nr. A10
CERINTA	SEMNATURA	Scara: 1/100	Data: 02.04.2018
VERIFICATOR EXPERT	NUME	SEMNATURA	
SPECIFICATIE	NUME		
SEF PROJECT	arh. CRIȘAN E. A. spec. MCC		
PROJECTAT	arh. TIMOFTE Marius		
DESENAT/ RELEVAT	arh. TIMOFTE Marius		

BIROU PROIECTARE ARHITECTURA
C.I.F. RO15917800 J32/1491/2000
0722 26 13 10 office@3dplan.ro www.3dplan.ro

ROMANIA MINISTERUL CULTURII Arh. BUCUR IOAN VERIFICATOR Nr 089

ROMANIA MINISTERUL CULTURII Arh. EMIL AURELIAN CRIȘAN SPECIALIST Nr.239

ROMANIA MINISTERUL CULTURII Inginer Istvan BENKE VERIFICATOR PROIECTE Nr. 166-ET A,B

BENKE I. ISTVAN ROMANIA MLPAT 0 6501 A2 NR. INGINER VERIF. PROIECTE

ROMANIA MINISTERUL CULTURII Ing. Csaba Pál BODOR A4 B4 D1 E4 EXPERT TEHNIC Nr. 162 E

BODOR M. CSABA PAL ROMANIA MLPAT Nr. 07202 A1 INGINER EXPERT TEHNIC

FLESCHIN M. STELIAN ROMANIA MLPAT Nr. 1133 Nr. 1307 Nr. 1410 B1 C D1 E F ARHITECT VERIFICATOR PROIECTE

119