
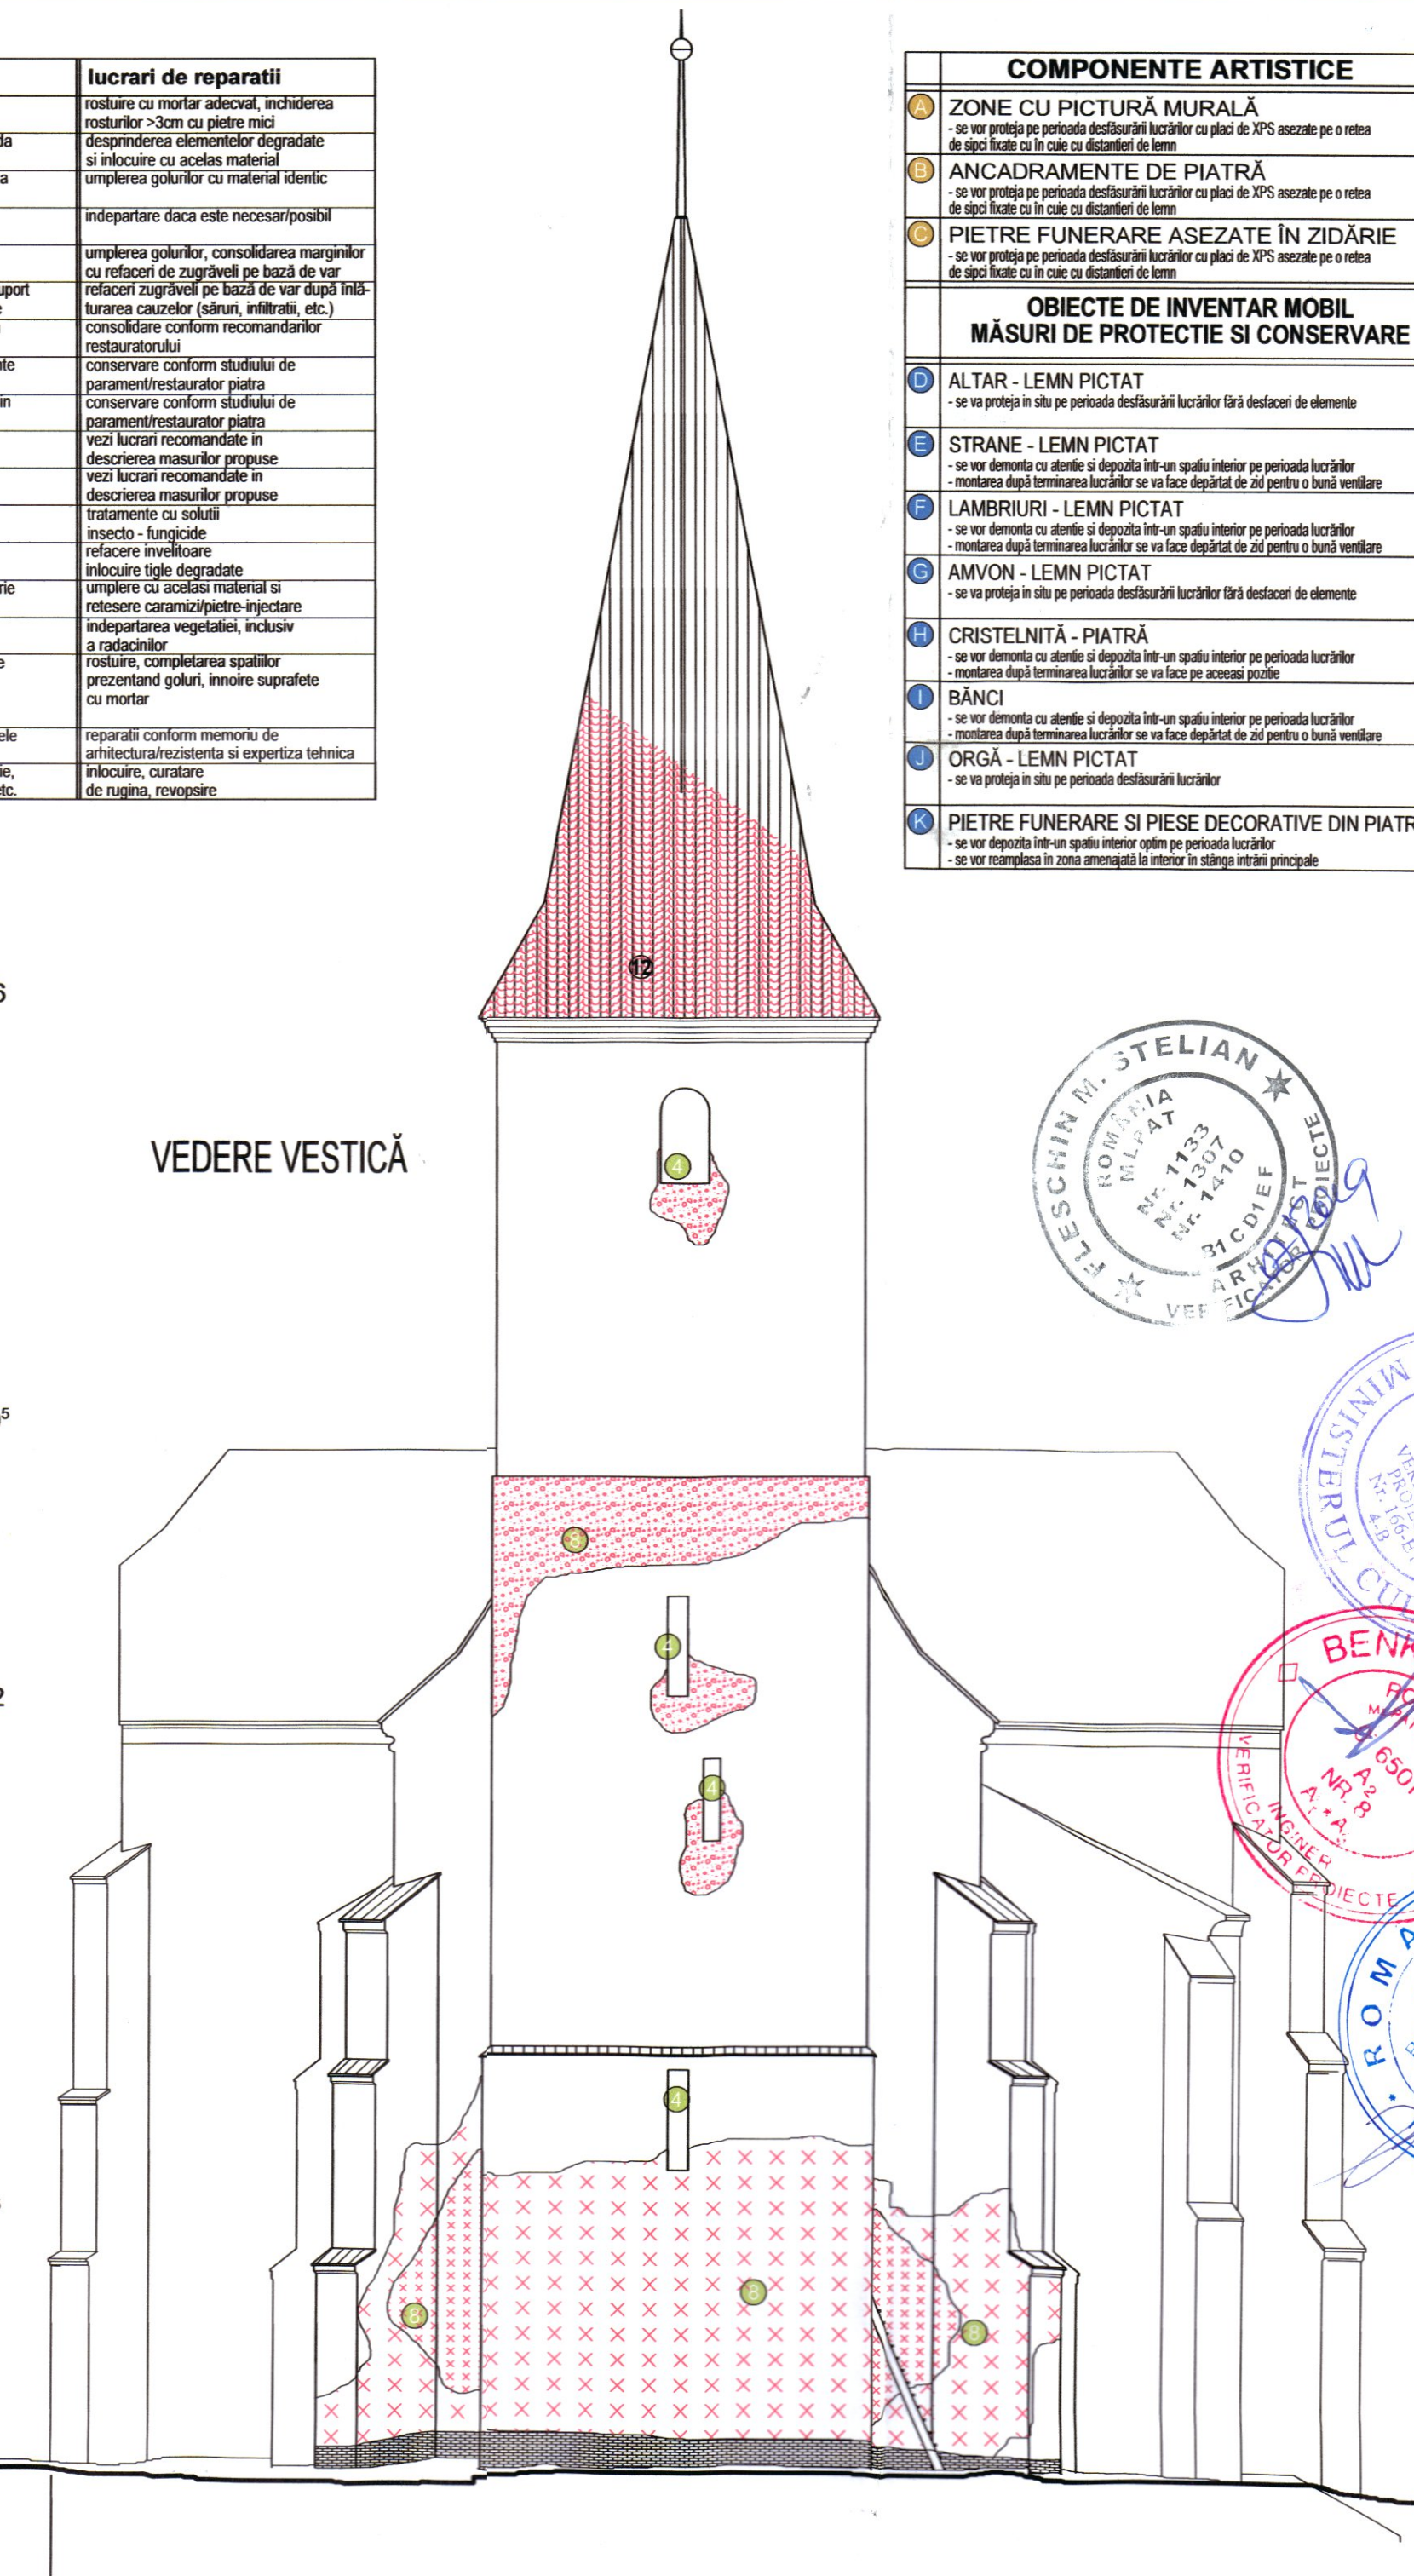
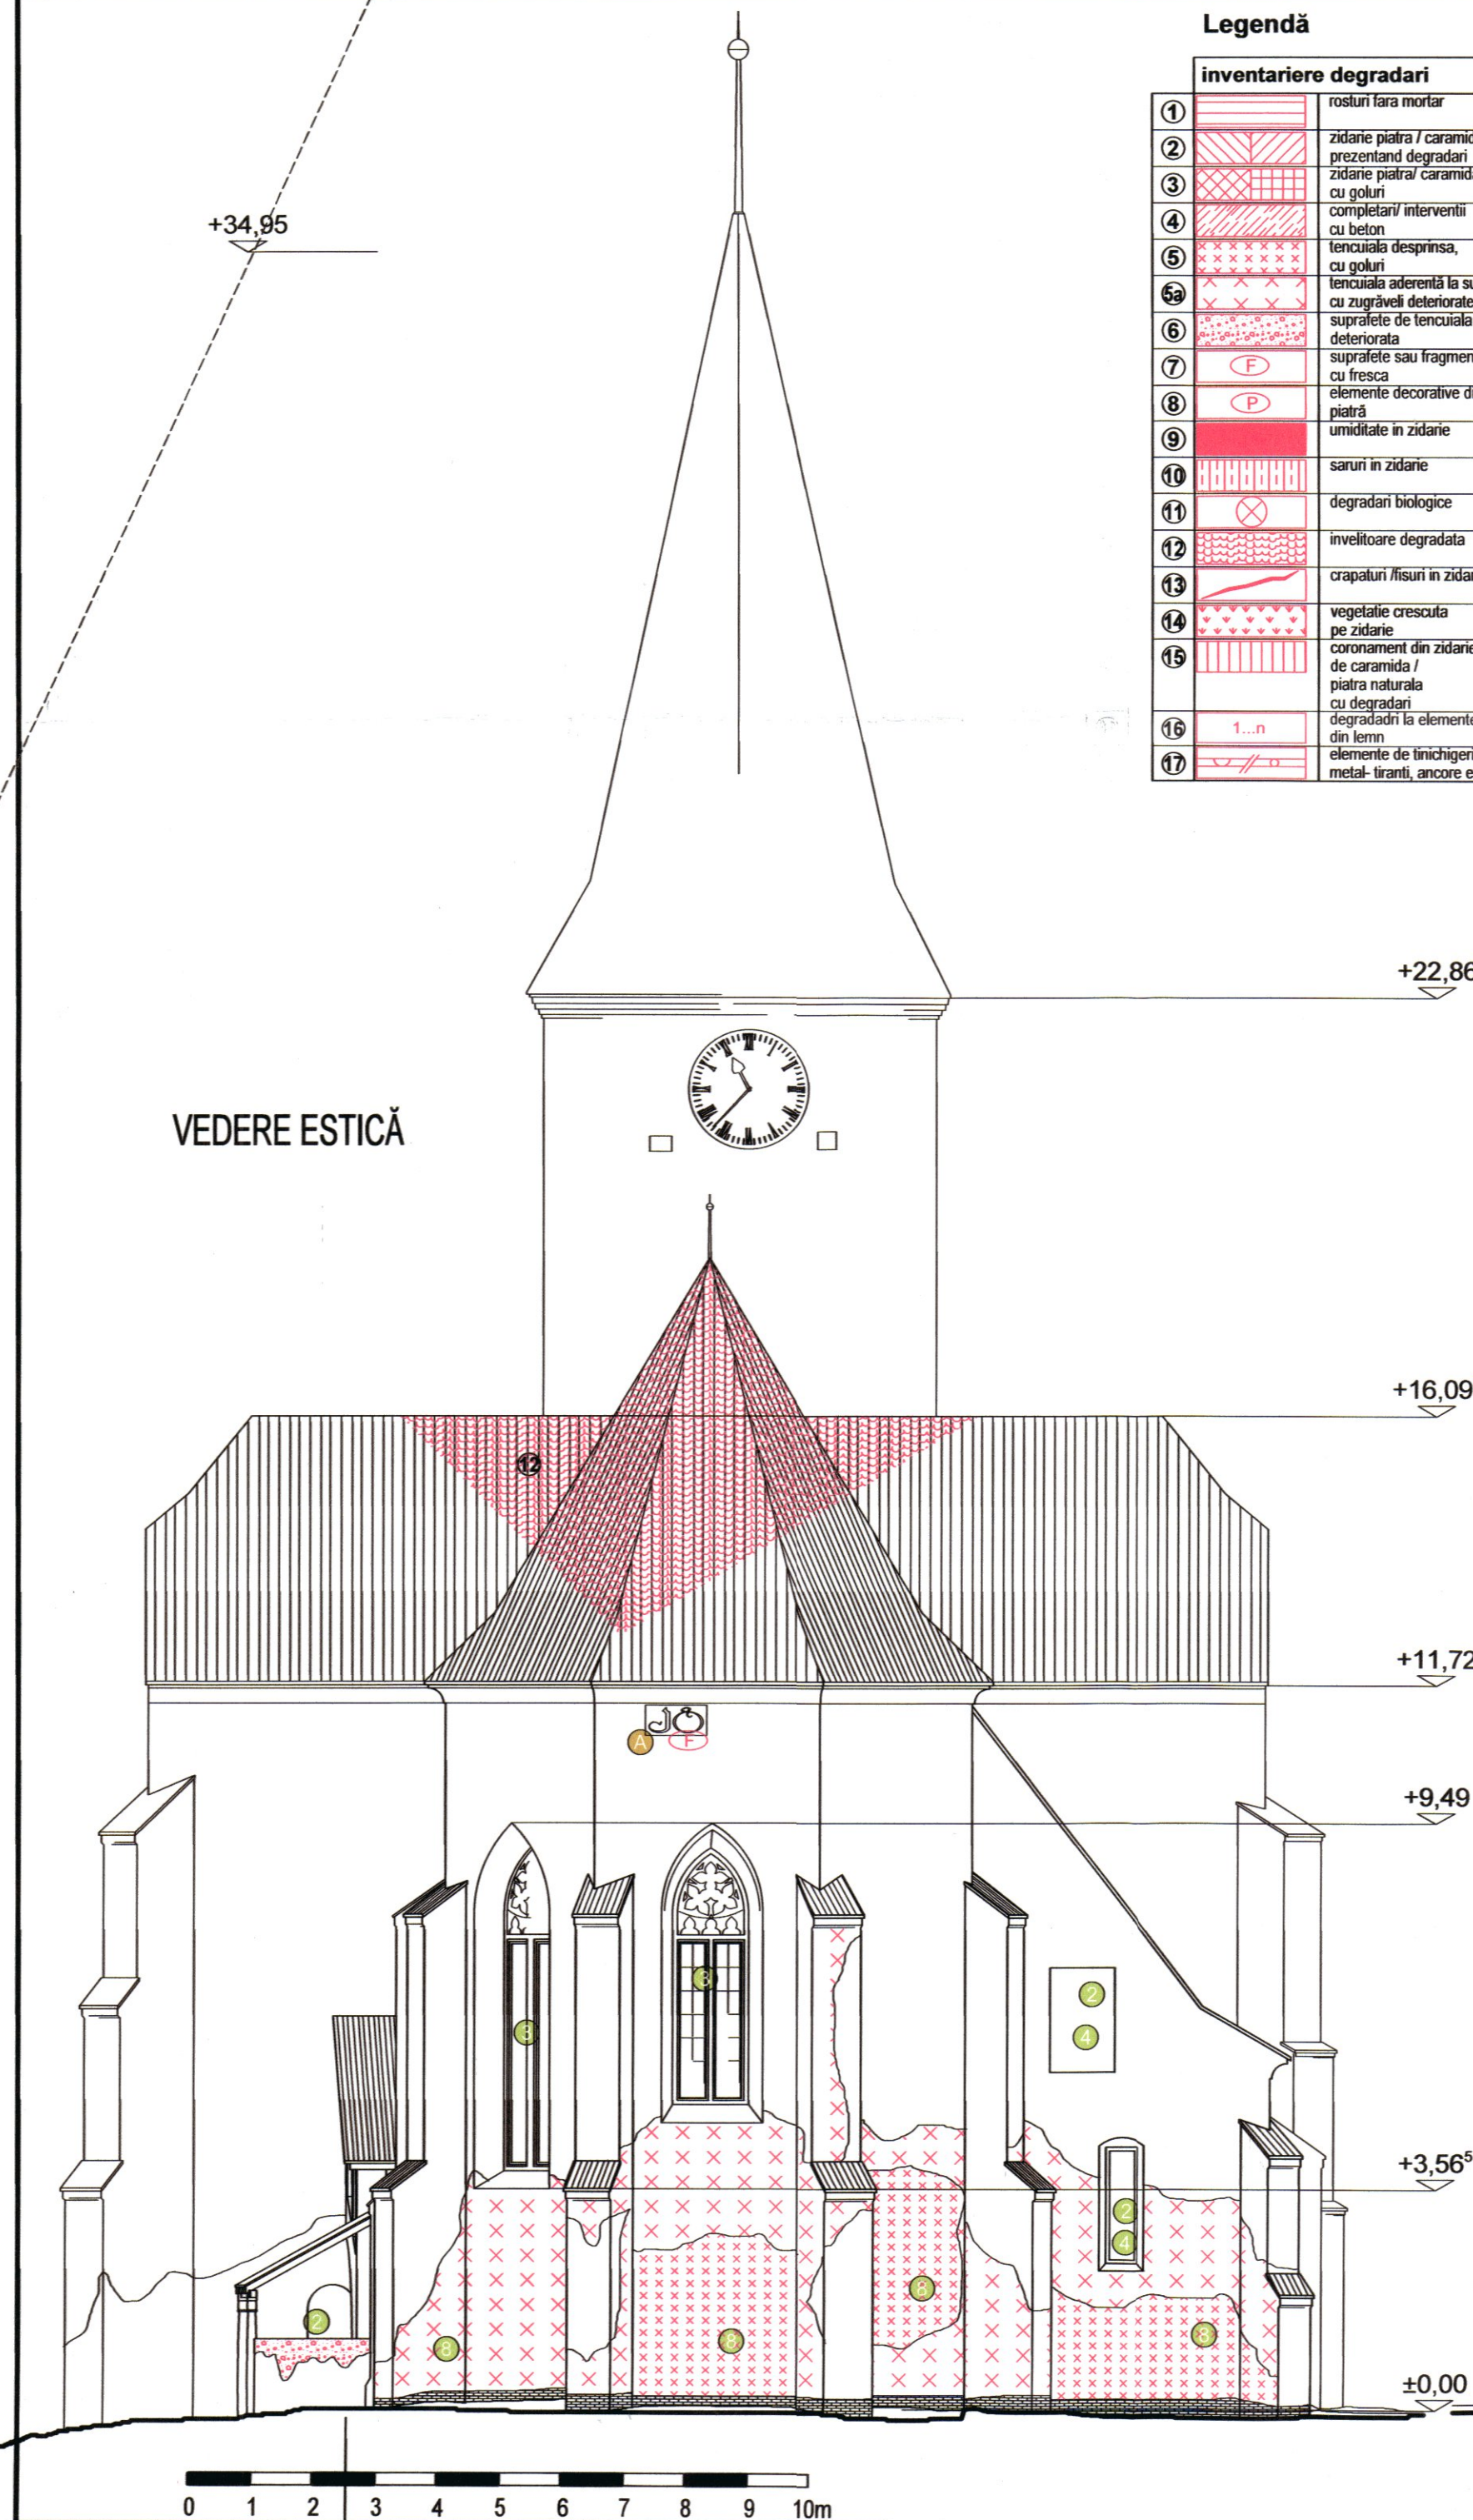
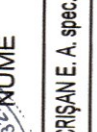


		INTERVENȚII LA NIVELUL TĂMLĂRIEI EXTERIOARE	
7		USI LEMN - se vor restaura ușile din lemn ale accesului principal (întura sudică), acces secundar (întura sudică), scările, acces exterior etaj, acces din teritor la turn	
8		FERESTRE DIN LEMN - se vor restaura ferestrele din lemn ale navelor laterale (parter și etaj), de la sacristie și cor	
9		VITRALII - se vor curăța vitraliile iar cele incomplete se vor completa	
10		PŁASE PROTECTIE - se vor monta plase pe plan la treștele sacristiei și la cele din turn pentru a evita intrarea păsărilor	
INTERVENȚII LA NIVELUL PARDOSELILOR			
11		PARDOSELI DIN LEMN (DUSUMELE) - se vor înlocui cele degradate sau li suportul instabil sau cu abateri de la planeitate	
12		PARDOSEALĂ DIN CĂRĂMIDĂ PLINĂ (DE EPOCĂ) - se va așeza conform detaliilor în zonele unde s-a vă îndepărta cea din beton schivsit	
13		SLIT DE AERARE DREN PERIMETRAL INTERIOR - se va executa perimetru un slit de 10 cm acoperit cu pietre mărgăritar (cf. detalii)	
14		SLIT DE VENTILAȚIE UMIDITATE CAPILARĂ	
INTERVENȚII LA NIVELUL ZIDĂRIEI			
15		ZIDĂRIE - se vor completa cu cărămizi zidurile descompletate și se vor muta azisele cu mortar hidraulic - se vor curăța tencuielile de reparație din ciment-var de pe toate suprafețele interioare cu aser unui pictur restaurator / scopul de a evita distrugerea unor eventuale picturi murale sau fragmente originale afiate sub tencuieli care nu au fost depistate în urma studiului de parametri Pe zonele curățate se vor aplica tencuieli microporoase cu mortare pe bază de var hidraulic natura (cf. EN 456-1) cu un coeficient de difuzie vapori max.25. Mortarele vor fi tratate cu bio- ca măsură de protecție suplimentară. <u>- se va consulta și legenda degradări / reparații, adiacentă prezentei</u>	

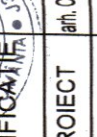

VERIFICATOR EXPERTIZĂ	NUME	SEMNATURA	CERINTA	REFERAT/ EXPERTIZA NR./ DATA
	BIROU PROIECTARE ARHITECTURA 33 C.I.P. RO15917800 J32/1491/2003 0722 26 23 10 office@3dplan.ro www.3dplan.ro			
IN RUL	NUME	SEMNATURA	SCARA	TITLU PROIECT
	an. CRIGAN E. A. spec. MCC		1/100	LUCRARI DE REPARATII, CONSERVARE SI INTRODUCERE IN CIRCUITUL TURISTIC LA ANSAMBLULUI BISERICII EVANGHELICE FORTIFICATE
	an. TIMOFTE Marius		90/5	șARȘOȘ PE ȚĂRNAVE, jud. Sibiu
	an. TIMOFTE Marius			șARȘOȘ PE ȚĂRNAVE, jud. Sibiu
PRESEMAT/ RELEVAT			Data:	Planșa nr.
			02.04.2018	A12
				FATADE EST VEST