


	COMPONENTE ARTISTICE
Z	ZONE CU PICTURĂ MURALĂ - se vor proteja pe perioada desfășurării lucrărilor cu plăci de XPS așezate pe o rețea de sîcîi fixate cu în caisă cu distanțieri de lemn
E	ANCADRAMENTE DE PIATRĂ - se vor proteja pe perioada desfășurării lucrărilor cu plăci de XPS așezate pe o rețea de sîcîi fixate cu în caisă cu distanțieri de lemn
C	PIETRE FUNERARE ASEZATE ÎN ZIDĂRIE - se vor proteja pe perioada desfășurării lucrărilor cu plăci de XPS așezate pe o rețea de sîcîi fixate cu în caisă cu distanțieri de lemn
OBIECTE DE INVENTAR MOBIL MĂSURI DE PROTECȚIE ȘI CONSERVARE	
D	ALTAR - LEMN PICTAT - se va proteja în situ pe perioada desfășurării lucrărilor fără desfaceri de elemente
E	STRANE - LEMN PICTAT - se vor demonta cu atenție și depozita într-un spațiu interior pe perioada lucrărilor - montarea după terminarea lucrărilor se va face departat de zid pentru o bună ventilație
F	LAMBRIURI - LEMN PICTAT - se vor demonta cu atenție și depozita într-un spațiu interior pe perioada lucrărilor - montarea după terminarea lucrărilor se va face departat de zid pentru o bună ventilație
G	AMVON - LEMN PICTAT - se va proteja în situ pe perioada desfășurării lucrărilor fără desfaceri de elemente
H	CRISTELNITĂ - PIATRĂ - se vor demonta cu atenție și depozita într-un spațiu interior pe perioada lucrărilor - montarea după terminarea lucrărilor se va face pe aceeași pozitie
I	BÂNCI - se vor demonta cu atenție și depozita într-un spațiu interior pe perioada lucrărilor - montarea după terminarea lucrărilor se va face pe aceeași pozitie
J	ORGĂ - LEMN PICTAT - se va proteja în situ pe perioada desfășurării lucrărilor
K	PIETRE FUNERARE ȘI PIESE DECORATIVE DIN PIATRĂ - se vor depozita într-un spațiu interior pe perioada lucrărilor - se vor reamplasa în zona amenajată în timpul în stăruire interioare principale

	INTERVENȚII LA NIVELUL TÂMLĂRIEI EXTERIOARE
1	USI LEMN - se vor restaura ușile din lemn ale accesului principal (fatura sudică), acces secundar (fatura sudică), sacristie, acces exterior etaj, acces din interior la turn
2	FERESTRE DIN LEMN - se vor restaura ferestrele din lemn ale navelor laterale (parter și etaj), de la sacristie și cor
	VITRALII - se vor curăța vitraliile iar cele incomplete se vor completa
3	PLASE PROTECȚIE - se vor monta plase de protecție la ferestrele sacristiei și la cele din turn pentru a evita intrarea păsărilor
	INTERVENȚII LA NIVELUL PARDOSELILOR
4	PARDOSELI DIN LEMN (DUSUMELE) - se vor înlocui cele degradate sau și suportul instalat sau cu acoperiri de planșetă
5	PARDOSEALĂ DIN CĂRĂMIDĂ PLINĂ (DE EPOCĂ) - se va așeza conform detaliului în zonele unde se va îndepărta cea din beton zidivă
6	SLIT DE AERARE DREN PERIMETRAL INTERIOR - se va executa perimetrul un slit de 10 cm acoperit cu pietriș mărgăritar (cf. detaliu)
7	SLIT DE VENTILATIE UMIDITATE CAPILARĂ
	INTERVENȚII LA NIVELUL ZIDĂRIEI
8	ZIDĂRIE - se vor completa cu cărămidă zidărie decomplesate și se vor mata asizele cu mortar hidroizolant; - se vor curăța lăncușele de reparare din ciment var și se vor izola suprafețele interioare cu asistent unui pictor restaurator cu scopul de a evita distrugerea unor eventuale picturi murale sau fragmente originale afișate sub lăncușele care nu au fost depistate în urma studiului de parament. Pe zonele curățate se vor aplica lăncușe microponice cu mortar pe bază de var hidroizolant natural (cf. EN 456-1) cu un coeficient de difuzie vapori max.25. Mortarele vor fi tratate cu biozici ca măsură de protecție suplimentară. - Se va consulta și legenda degradărilor / reparațiilor, adăugată prezentei

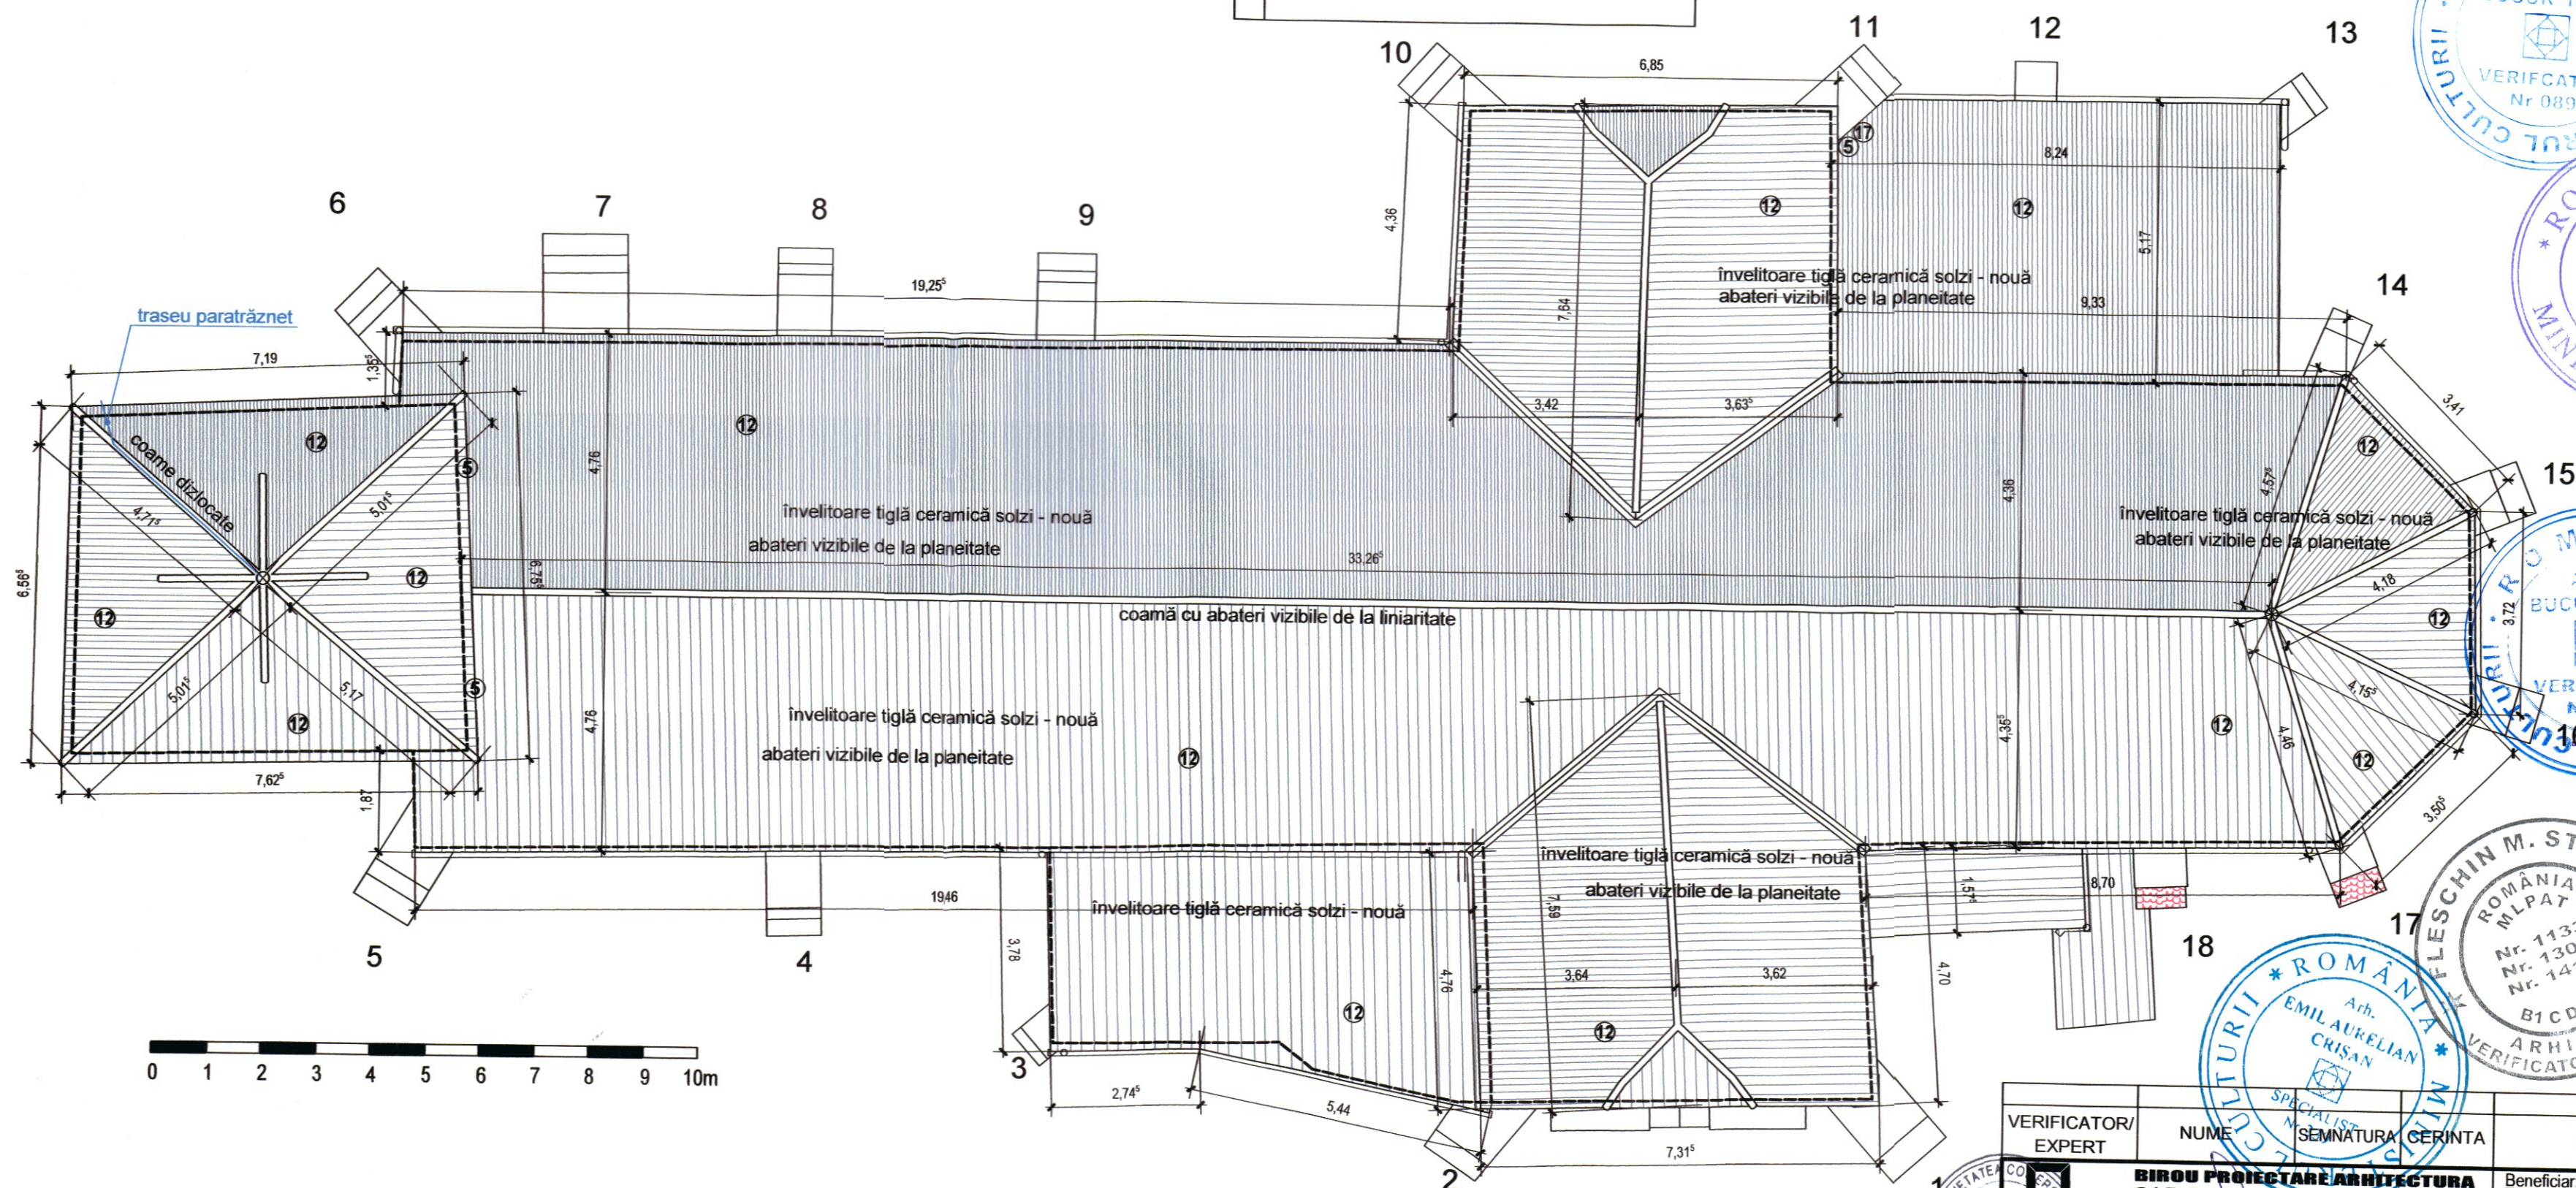

VERIFICATOR/ EXPERT	NUME	SEMNATURA	GERINTA	REFERAT/ EXPERTIZA NR./ DATA		
	BIROU PROIECTARE ARHITECTURA C.I.F. RO15817800 132/1491/2003 0722 26 13 10 office@3dplan.ro www.3dplan.ro			Beneficiar: PAROHIA EVANGHELICA C.A. SAROS PE TÂRNAVE prin Consistoriul Districtual Medias sat Saros pe Târnavae, nr.169, Dumbrăveni, jud. Sibiu	Pr. nr. 04/2015	
	SPECIFICATIE	NUME	SEMNATURA	Scara:	Titlu proiect:	
	SEP. PROIECT	arh. CRIȘAN E. A. spec. MCC		1/100	LUCRARI DE REPARATII, CONSERVARE SI INTRODUCERE IN CIRCUITUL TURISTIC LA ANSAMBLULUI BISERICII EVANGHELICE FORTIFICATE ȘAROS PE TÂRNAVE, jud. Sibiu	Faza: P.Th. D.E.
	PROIECTAT	arh.TIMOFTI Marius		Data:	Titlu plansa:	Plansa nr.
	DESENAT/ RELEVAT	arh.TIMOFTI Marius		02.04.2018	PLAN ÎNVELITOARE	A07