
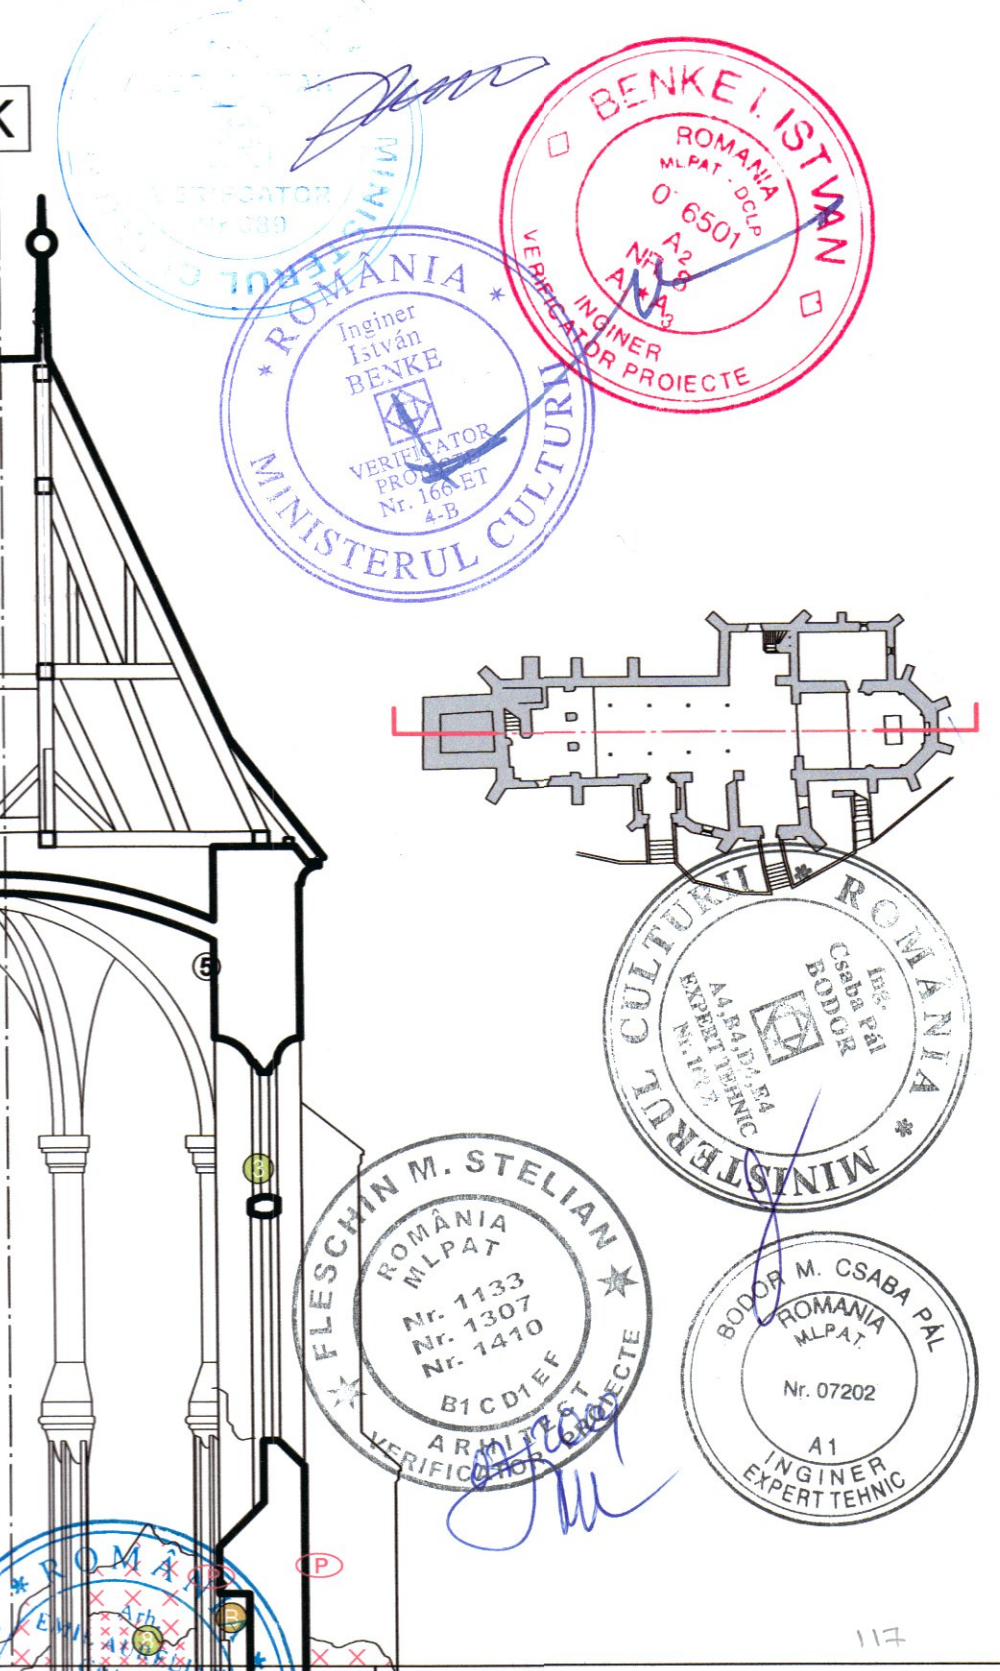


| COMPONENTE ARTISTICE                                           |   |
|----------------------------------------------------------------|---|
| <b>A</b>                                                       | <b>ZONE CU PICTURĂ MURALĂ</b><br>- se vor proteja pe perioada desfășurării lucrărilor cu plăci de XPS așezate pe o rețea de sipo fixate cu în cuie cu distanțieri de lemn                                             |
| <b>B</b>                                                       | <b>ANCADRAMENTE DE PIATRĂ</b><br>- se vor proteja pe perioada desfășurării lucrărilor cu plăci de XPS așezate pe o rețea de sipo fixate cu în cuie cu distanțieri de lemn                                             |
| <b>C</b>                                                       | <b>PIETRE FUNERARE ASEZATE ÎN ZIDĂRIE</b><br>- se vor proteja pe perioada desfășurării lucrărilor cu plăci de XPS așezate pe o rețea de sipo fixate cu în cuie cu distanțieri de lemn                                 |
| OBIECTE DE INVENTAR MOBIL<br>MĂSURI DE PROTECȚIE ȘI CONSERVARE |   |
| <b>D</b>                                                       | <b>ALTAR - LEMN PICTAT</b><br>- se va proteja în situ pe perioada desfășurării lucrărilor fără desfacere de elemente                                                                                                  |
| <b>E</b>                                                       | <b>STRANE - LEMN PICTAT</b><br>- se vor demonta cu atenție și depozita într-un spațiu interior pe perioada lucrărilor<br>- montarea după terminarea lucrărilor se va face depărtat de zid pentru o bună ventilație    |
| <b>F</b>                                                       | <b>LAMBRIURI - LEMN PICTAT</b><br>- se vor demonta cu atenție și depozita într-un spațiu interior pe perioada lucrărilor<br>- montarea după terminarea lucrărilor se va face depărtat de zid pentru o bună ventilație |
| <b>G</b>                                                       | <b>AMVON - LEMN PICTAT</b><br>- se va proteja în situ pe perioada desfășurării lucrărilor fără desfacere de elemente                                                                                                  |
| <b>H</b>                                                       | <b>CRISTELNITĂ - PIATRĂ</b><br>- se vor demonta cu atenție și depozita într-un spațiu interior pe perioada lucrărilor<br>- montarea după terminarea lucrărilor se va face pe aceeași poziție                          |
| <b>I</b>                                                       | <b>BÂNCI</b><br>- se vor demonta cu atenție și depozita într-un spațiu interior pe perioada lucrărilor<br>- montarea după terminarea lucrărilor se va face pe aceeași poziție                                         |
| <b>J</b>                                                       | <b>ORGĂ - LEMN PICTAT</b><br>- se va proteja în situ pe perioada desfășurării lucrărilor   |
| <b>K</b>                                                       | <b>PIETRE FUNERARE ȘI PIESE DECORATIVE DIN PIATRĂ</b><br>- se vor depozita într-un spațiu interior optim pe perioada lucrărilor<br>- se vor reamplasa în zona amenajată la interior în stânga intrării principale     |

| INTERVENȚII LA NIVELUL<br>TĂMLĂRIEI EXTERIOARE |   |
|------------------------------------------------|---|
| <b>1</b>                                       | <b>USI LEMN</b><br>- se vor restaura ușile din lemn ale accesului principal (fațura sudică), acces secundar (fațura sudică), sacristie, acces exterior etaj, acces din interior la turn   |
| <b>2</b>                                       | <b>FERESTRE DIN LEMN</b><br>- se vor restaura ferestrele din lemn ale navelor laterale (parter și etaj), de la sacristie și cor   |
| <b>3</b>                                       | <b>VITRALII</b><br>- se vor curăța vitraliile iar cele incomplete se vor completa   |
| <b>4</b>                                       | <b>PLASE PROTECTIE</b><br>- se vor monta plase de perlon la ferestrele sacristiei și la cele din turn pentru a evita intrarea păsărilor   |
| INTERVENȚII LA NIVELUL PARDOSELILOR            |   |
| <b>5</b>                                       | <b>PARDOSELI DIN LEMN (DUSUMELE)</b><br>- se vor înlocui cele degradate sau/și suportul instabil sau cu abateri de la planitate   |
| <b>6</b>                                       | <b>PARDOSEALĂ DIN CĂRĂMIDĂ PLINĂ (DE EPOCĂ)</b><br>- se va așeza conform detaliului în zonele unde se va îndepărta cea din beton schivisit   |
| <b>7</b>                                       | <b>SLIT DE AERARE DREN PERIMETRAL INTERIOR</b><br>- se va executa perimetral un slit de 10 cm acoperit cu pietriș mărgăritar (cf. detaliu)   |
| <b>8</b>                                       | <b>SLIT DE VENTILATIE UMIDITATE CAPILARĂ</b>   |
| INTERVENȚII LA NIVELUL ZIDĂRIEI                |   |
| <b>9</b>                                       | <b>ZIDĂRIE</b><br>- se vor completa cu cărămidă zidăria descompletată și se vor muta azidele cu mortar hidroalic<br>- se vor curăța lencuile de reparare din ciment-var de pe toate suprafețele interioare cu asistența unui pictor restaurator cu scopul de a evita disruperea unor eventuale picturi murale sau fragmente originale aflate sub lencuile care nu au fost depistate în urma studiului de parament<br>- Pe zonele curățate se vor aplica lencuile microporoase cu mortar pe bază de var hidroalic natural (cf. EN 459-1) cu un coeficient de difuzie vaporilor max. 25. Mortarele vor fi tratate cu bioizi ca măsură de protecție suplimentară.<br>- se va consulta și legenda degradări / reparații, adiacentă prezentei |

Legenda

| inventariere degradari |                                                       | lucrari de reparatii                                                                        |
|------------------------|-------------------------------------------------------|---------------------------------------------------------------------------------------------|
| 1                      | roșturi fara mortar                                   | roșturi cu mortar adecvat, închiderea roșturilor >3cm cu pietre mici                        |
| 2                      | zidarie piatra / caramida prezentand degradari        | desprinderea elementelor degradate și înlocuire cu același material                         |
| 3                      | zidarie piatra/ caramida cu goluri                    | umplerea golurilor cu material identic                                                      |
| 4                      | completari/ intervenții cu beton                      | îndepărtare dacă este necesar/posibil                                                       |
| 5                      | lencuiala desprinsa, cu goluri                        | umplerea golurilor, consolidarea marginilor cu refaceri de zugrăveli pe bază de var         |
| 6                      | lencuiala aderentă la suport cu zugrăveli deteriorate | refacerea zugrăvelilor pe bază de var după înălțurarea cauzelor (săruri, infiltrații, etc.) |
| 7                      | suprafețe de lencuiala deteriorate                    | consolidare conform recomandărilor restauratorului                                          |
| 8                      | suprafețe sau fragmente cu fresca                     | conservare conform studiului de parament/restaurator piatra                                 |
| 9                      | elemente decorative din piatră                        | conservare conform studiului de parament/restaurator piatra                                 |
| 10                     | umiditate în zidarie                                  | vezi lucrări recomandate în descrierea masurilor propuse                                    |
| 11                     | săruri în zidarie                                     | vezi lucrări recomandate în descrierea masurilor propuse                                    |
| 12                     | degradări biologice                                   | tratamente cu soluții insecto-fungicide                                                     |
| 13                     | invelitoare degradată                                 | refacerea invelitoare                                                                       |
| 14                     | crăpături / fisuri în zidarie                         | înlocuire tigle degradate                                                                   |
| 15                     | vegetație crescută pe zidarie                         | umplere cu același material și rețesere caramizi/pietre-injectare                           |
| 16                     | coronament din zidarie de caramida / piatră naturală  | îndepărtarea vegetației, inclusiv a rădăchilor                                              |
| 17                     | cu degradări degradări la elementele din lemn         | roșturi, completarea spațiilor prezentând goluri, înnoire suprafețe cu mortar               |
| 18                     | elemente de tinichigerie, metal- tiranți, ancore etc. | reparații conform memoriu de arhitectură/rezistență și expertiza tehnică                    |
| 19                     |                                                       | înlocuire, curățare de rugina, revopsire                                                    |

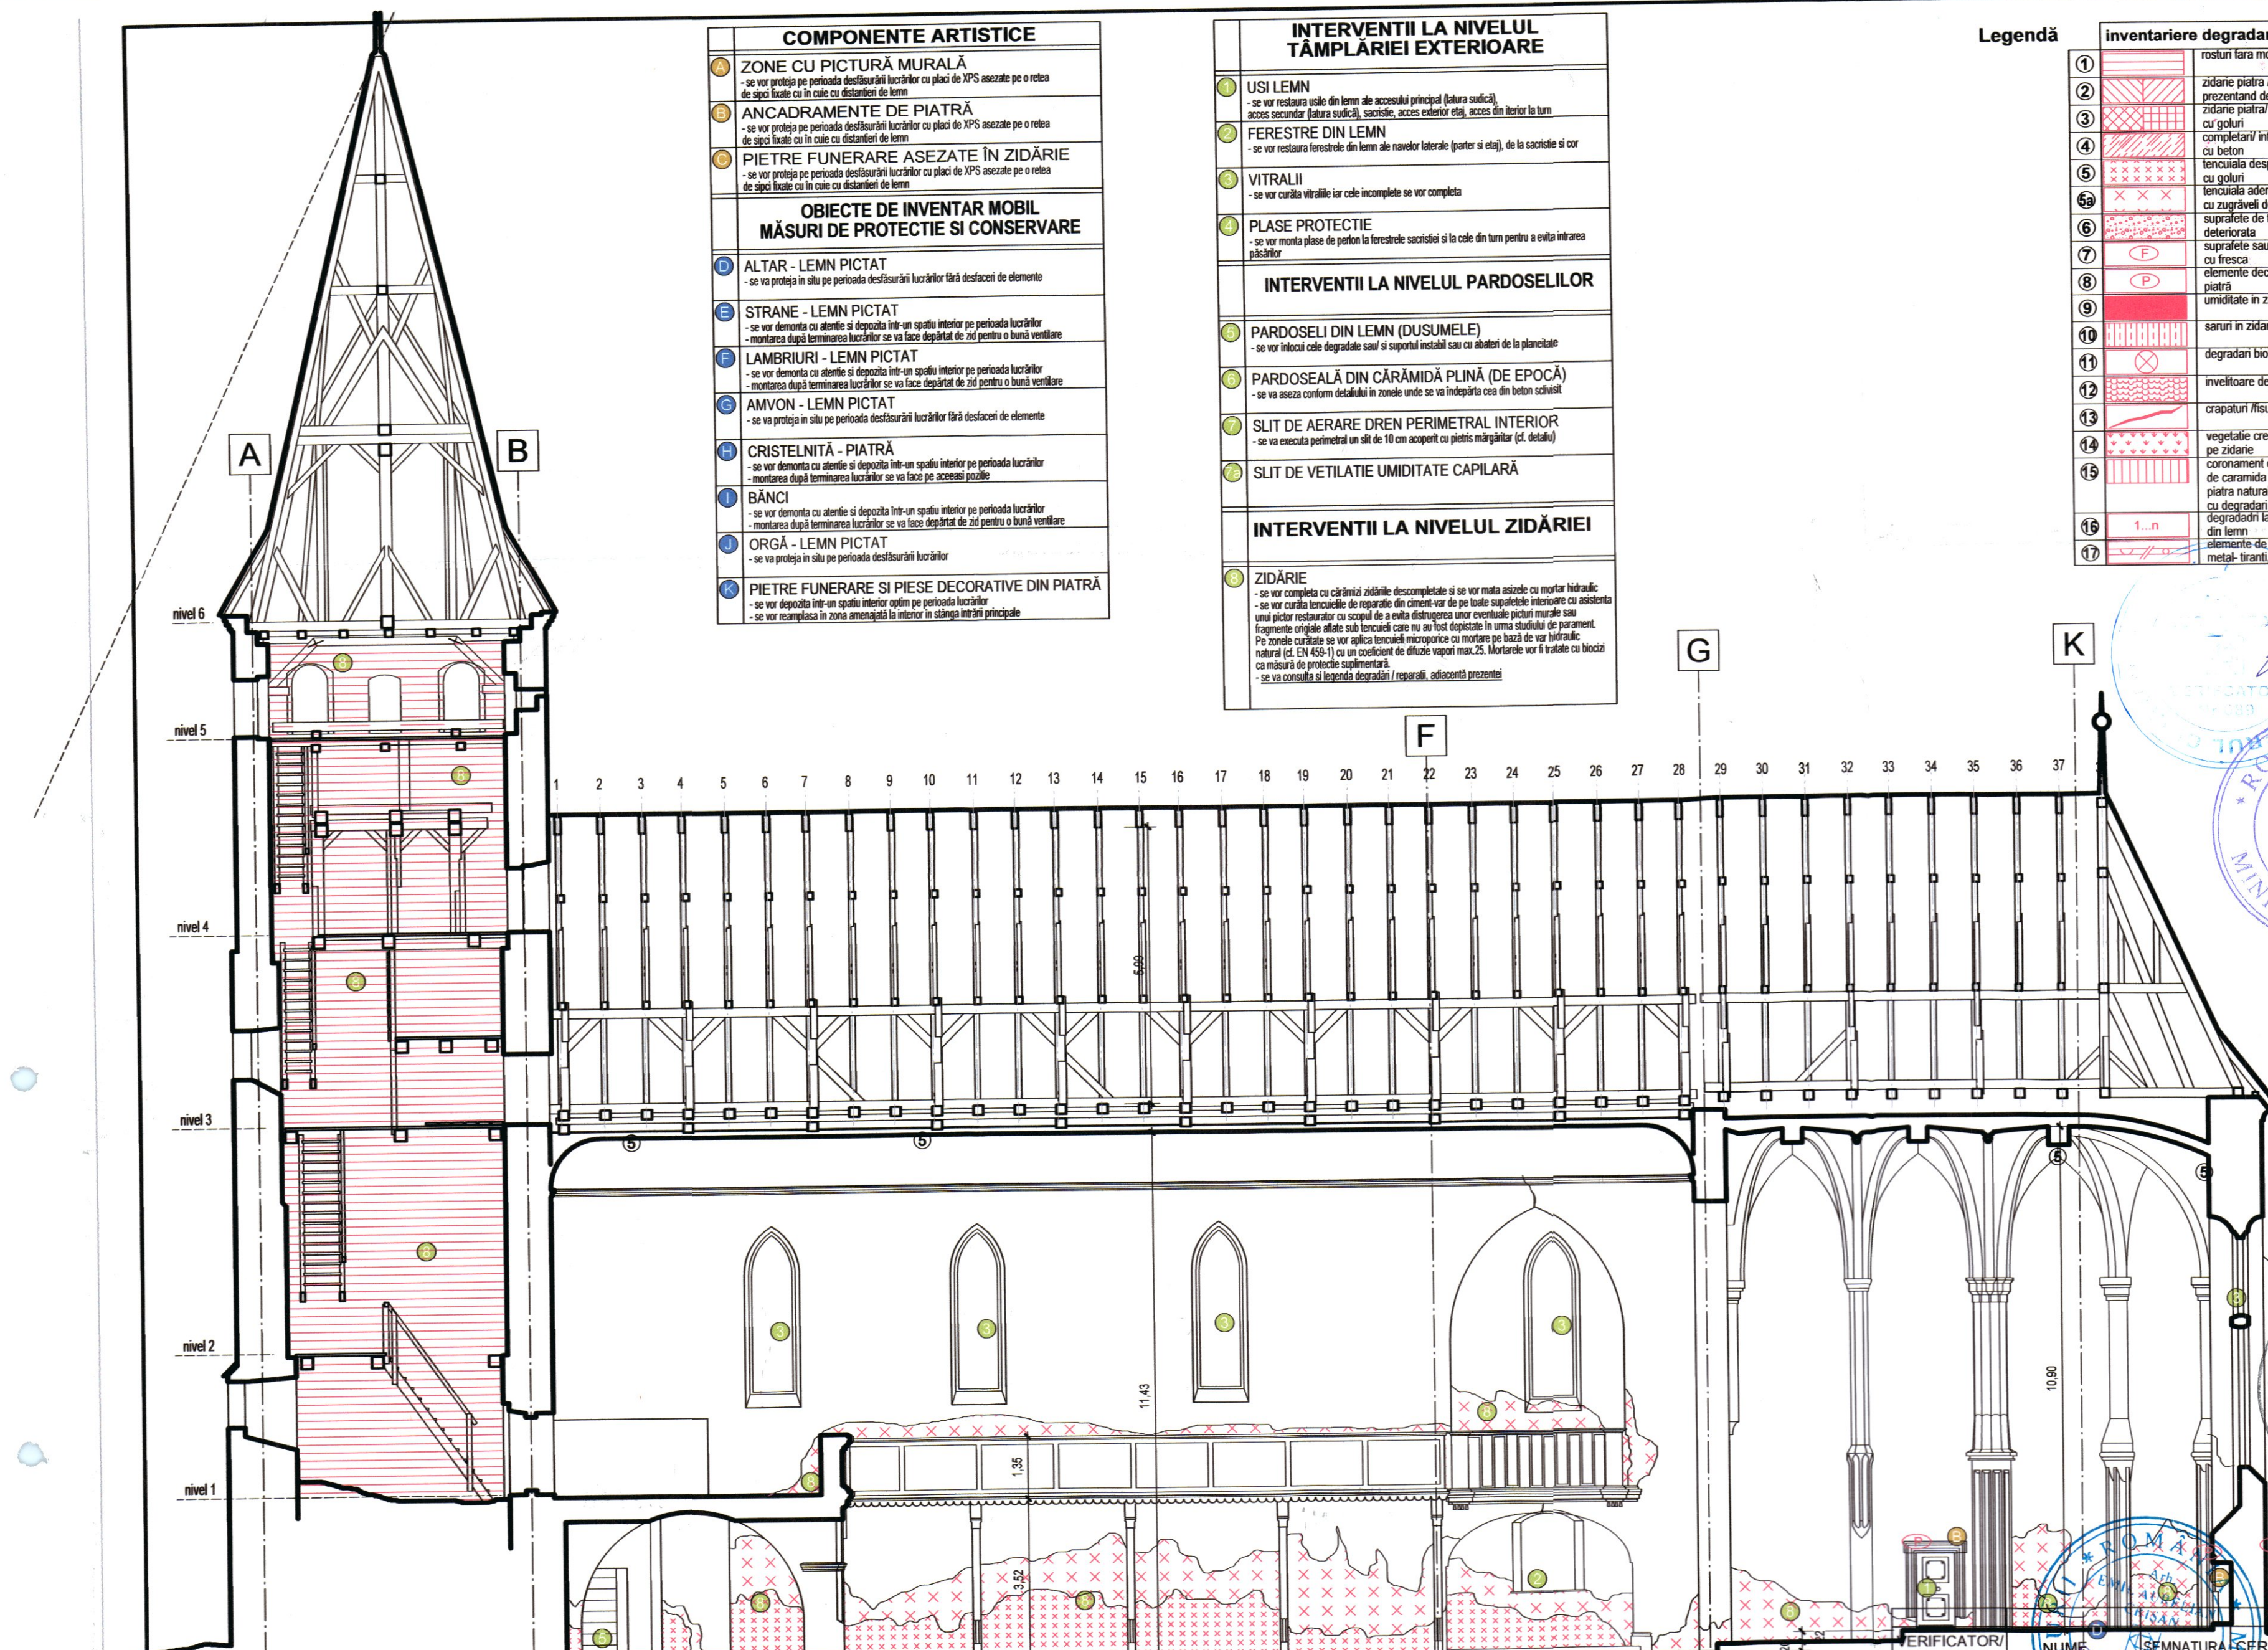

|   |  |                             |                    |                                                                                            |
|---|--|-----------------------------|--------------------|--------------------------------------------------------------------------------------------|
| VERIFICATOR/ EXPERT   |  | NUME                        | SEMNTURA - CERINTA | REFERAT/ EXPERTIZA NR./ DATA                                                               |
| BIROU PROIECTARE ARHITECTURA   |  | C.I.F. RO19917800           | 432/1491/2003      | Beneficiar: PAROHIA EVANGHELICĂ C.A. SAROS PE TÂRNAVE prin Consistoriul Districtual Medias |
| SPECIFICATIE   |  | NUME                        | SEMNTATURA         | Scara:                                                                                     |
| SEF PROIECT   |  | arh. CRISAN E. A. spec. MCC |                    | 1/100                                                                                      |
| PROIECTAT   |  | arh. TIMOFTE Marius         |                    | Data:                                                                                      |
| DESENAT/RELEVAT   |  | arh. TIMOFTE Marius         |                    | 02.04.2018                                                                                 |
| TITLU PROIECT: LUCRĂRI DE REPARAȚII, CONSERVARE ȘI INTRODUCERE ÎN CIRCUITUL TURISTIC LA ANSAMBLULUI BISERICII EVANGHELICE FORTIFICATE ȘARȘ PE TÂRNAVE, jud. Sibiu |  |                             |                    | Pr. nr. 04/2015                                                                            |
| TITLU PLANȘA: SECȚIUNE LONGITUDINALĂ A-A   |  |                             |                    | Faza: P.Th. D.E.                                                                           |
|   |  |                             |                    | Planșa nr. A08                                                                             |