


COMPONENTE ARTISTICE	
ZONE CU PICTURĂ MURALĂ	- se vor proteja pe perioada desfășurării lucrărilor cu plăci de XPS așezate pe o rețea de șipci fixate cu în cuie cu distanțieri de lemn
ANCADRAMENTE DE PIATRĂ	- se vor proteja pe perioada desfășurării lucrărilor cu plăci de XPS așezate pe o rețea de șipci fixate cu în cuie cu distanțieri de lemn
PIETRE FUNERARE ASEZATE ÎN ZIDĂRIE	- se vor proteja pe perioada desfășurării lucrărilor cu plăci de XPS așezate pe o rețea de șipci fixate cu în cuie cu distanțieri de lemn
OBIECTE DE INVENTAR MOBIL MĂSURI DE PROTECȚIE ȘI CONSERVARE	
ALTAR - LEMN PICTAT	- se va proteja în situ pe perioada desfășurării lucrărilor fără desfaceri de elemente
STRANE - LEMN PICTAT	- se vor demonta cu atenție și depozita într-un spațiu interior pe perioada lucrărilor - montarea după terminarea lucrărilor se va face depărtat de zid pentru o bună ventilație
LAMBRIURI - LEMN PICTAT	- se vor demonta cu atenție și depozita într-un spațiu interior pe perioada lucrărilor - montarea după terminarea lucrărilor se va face depărtat de zid pentru o bună ventilație
AMVON - LEMN PICTAT	- se va proteja în situ pe perioada desfășurării lucrărilor fără desfaceri de elemente
CRISTELNITĂ - PIATRĂ	- se vor demonta cu atenție și depozita într-un spațiu interior pe perioada lucrărilor - montarea după terminarea lucrărilor se va face pe aceeași pozitie
BĂNCI	- se vor demonta cu atenție și depozita într-un spațiu interior pe perioada lucrărilor - montarea după terminarea lucrărilor se va face depărtat de zid pentru o bună ventilație
ORGĂ - LEMN PICTAT	- se va proteja în situ pe perioada desfășurării lucrărilor
PIETRE FUNERARE ȘI PIESE DECORATIVE DIN PIATRĂ	- se vor depozita într-un spațiu interior optim pe perioada lucrărilor - se vor reamplasa în zona amenajată la interior a stănga intrării principale

INTERVENȚII LA NIVELUL TĂMLĂRIEI EXTERIOARE	
USI LEMN	- se vor restaura usile din lemn de accesul principal (fatura sudică), acces secundar (fatura sudică), sacristie, acces exterior etaj, acces din interior la turn
FERESTRE DIN LEMN	- se vor restaura ferestrele din lemn de navelor laterale (gater și etaj), de la sacristie și cor
VITRALII	- se vor curăța vitraliile iar cele incomplete se vor completa
PLASE PROTECȚIE	- se vor monta plase de protecție la ferestrele sacristiei și la cele din turn pentru a evita intrarea păsărilor
INTERVENȚII LA NIVELUL PARDOSELILOR	
PARDOSELI DIN LEMN (DUSUMELE)	- se vor înlocui cele degradate sau/și suportul instalat sau cu alături de la planșe
PARDOSEALĂ DIN CĂRĂMIDĂ PLINĂ (DE EPOCĂ)	- se va așeza conform detaliului în zonele unde se va îndepărta cea din beton solicit
SLIT DE AERARE DREN PERIMETRAL INTERIOR	- se va executa perimetral un slit de 10 cm acoperit cu pietriș mărgăritar (c. detaliu)
SLIT DE VENTILATIE UMIDITATE CAPILARĂ	
INTERVENȚII LA NIVELUL ZIDĂRIEI	
ZIDĂRIE	- se vor completa cu cărămidă zidărie descompletate și se vor muta așezele cu mortar hidroizolant - se vor curăța tencuielile de reparare din ciment-var de pe toate suprafețele interioare cu asistenta unui pictor restaurator cu scopul de a evita distrugerea unor eventuale picturi murale sau fragmente originale aflate sub tencuieli care nu au fost depistate în urma studiului de parament. Pe zonele curățate se vor aplica tencuieli microspornice cu mortar pe bază de var hidroizolant natural (cf. EN 459-1) cu un coeficient de difuzie vaporilor max.25. Mortarele vor fi tratate cu biocizi ca măsură de protecție suplimentară. - se va consulta și legenda degradări / reparări, adiacentă prezentei

Legendă	
inventariere degradari	lucrari de reparatii
①	roșturi fără mortar
②	zidărie piatră / cărămidă prezentând degradări
③	zidărie piatră / cărămidă cu goluri
④	completări / intervenții cu beton
⑤	tencuială desprinsă, cu goluri
⑥	tencuială aderență la suport cu zugrăveli deteriorate
⑦	suprafețe de tencuială deteriorate
⑧	suprafețe sau fragmente cu fresca
⑨	elemente decorative din piatră
⑩	umiditate în zidărie
⑪	săruri în zidărie
⑫	degradări biologice
⑬	invelitoare degradată
⑭	crăpături / fisuri în zidărie
⑮	vegetație crescută pe zidărie
⑯	cornament din zidărie de cărămidă / piatră naturală cu degradări
⑰	degradări la elementele din lemn
⑱	elemente de tinichigerie, metal - tiranți, ancore etc.
	roșturi cu mortar adecvat, închiderea roșturilor >3cm cu pietre mici
	desprinderea elementelor degradate, și înlocuire cu același material
	umplerea golurilor cu material identic
	îndepărtarea dacă este necesar/posibil cu beton
	umplerea golurilor, consolidarea marginilor cu refaceri de zugrăveli pe bază de var
	refaceri zugrăveli pe bază de var după înălțurarea cauzelor (săruri, infiltrații, etc.)
	consolidare conform recomandărilor restauratorului
	conservare conform studiului de parament/restaurator piatră
	conservare conform studiului de parament/restaurator piatră
	vezi lucrări recomandate în descrierea măsurilor propuse
	vezi lucrări recomandate în descrierea măsurilor propuse
	tratament cu soluții insecto - fungicide
	refacere invelitoare
	înlocuire țigle degradate
	umplere cu același material și rețesere cărămidă/pietre-injectare
	îndepărtarea vegetației, inclusiv a rădăcinilor
	roșturi, completarea spațiilor prezentând goluri, înnoire suprafețe cu mortar
	reparații conform memorii de arhitectură/rezistență și expertiza tehnică
	înlocuire, curățare
	de rugina, revopsire

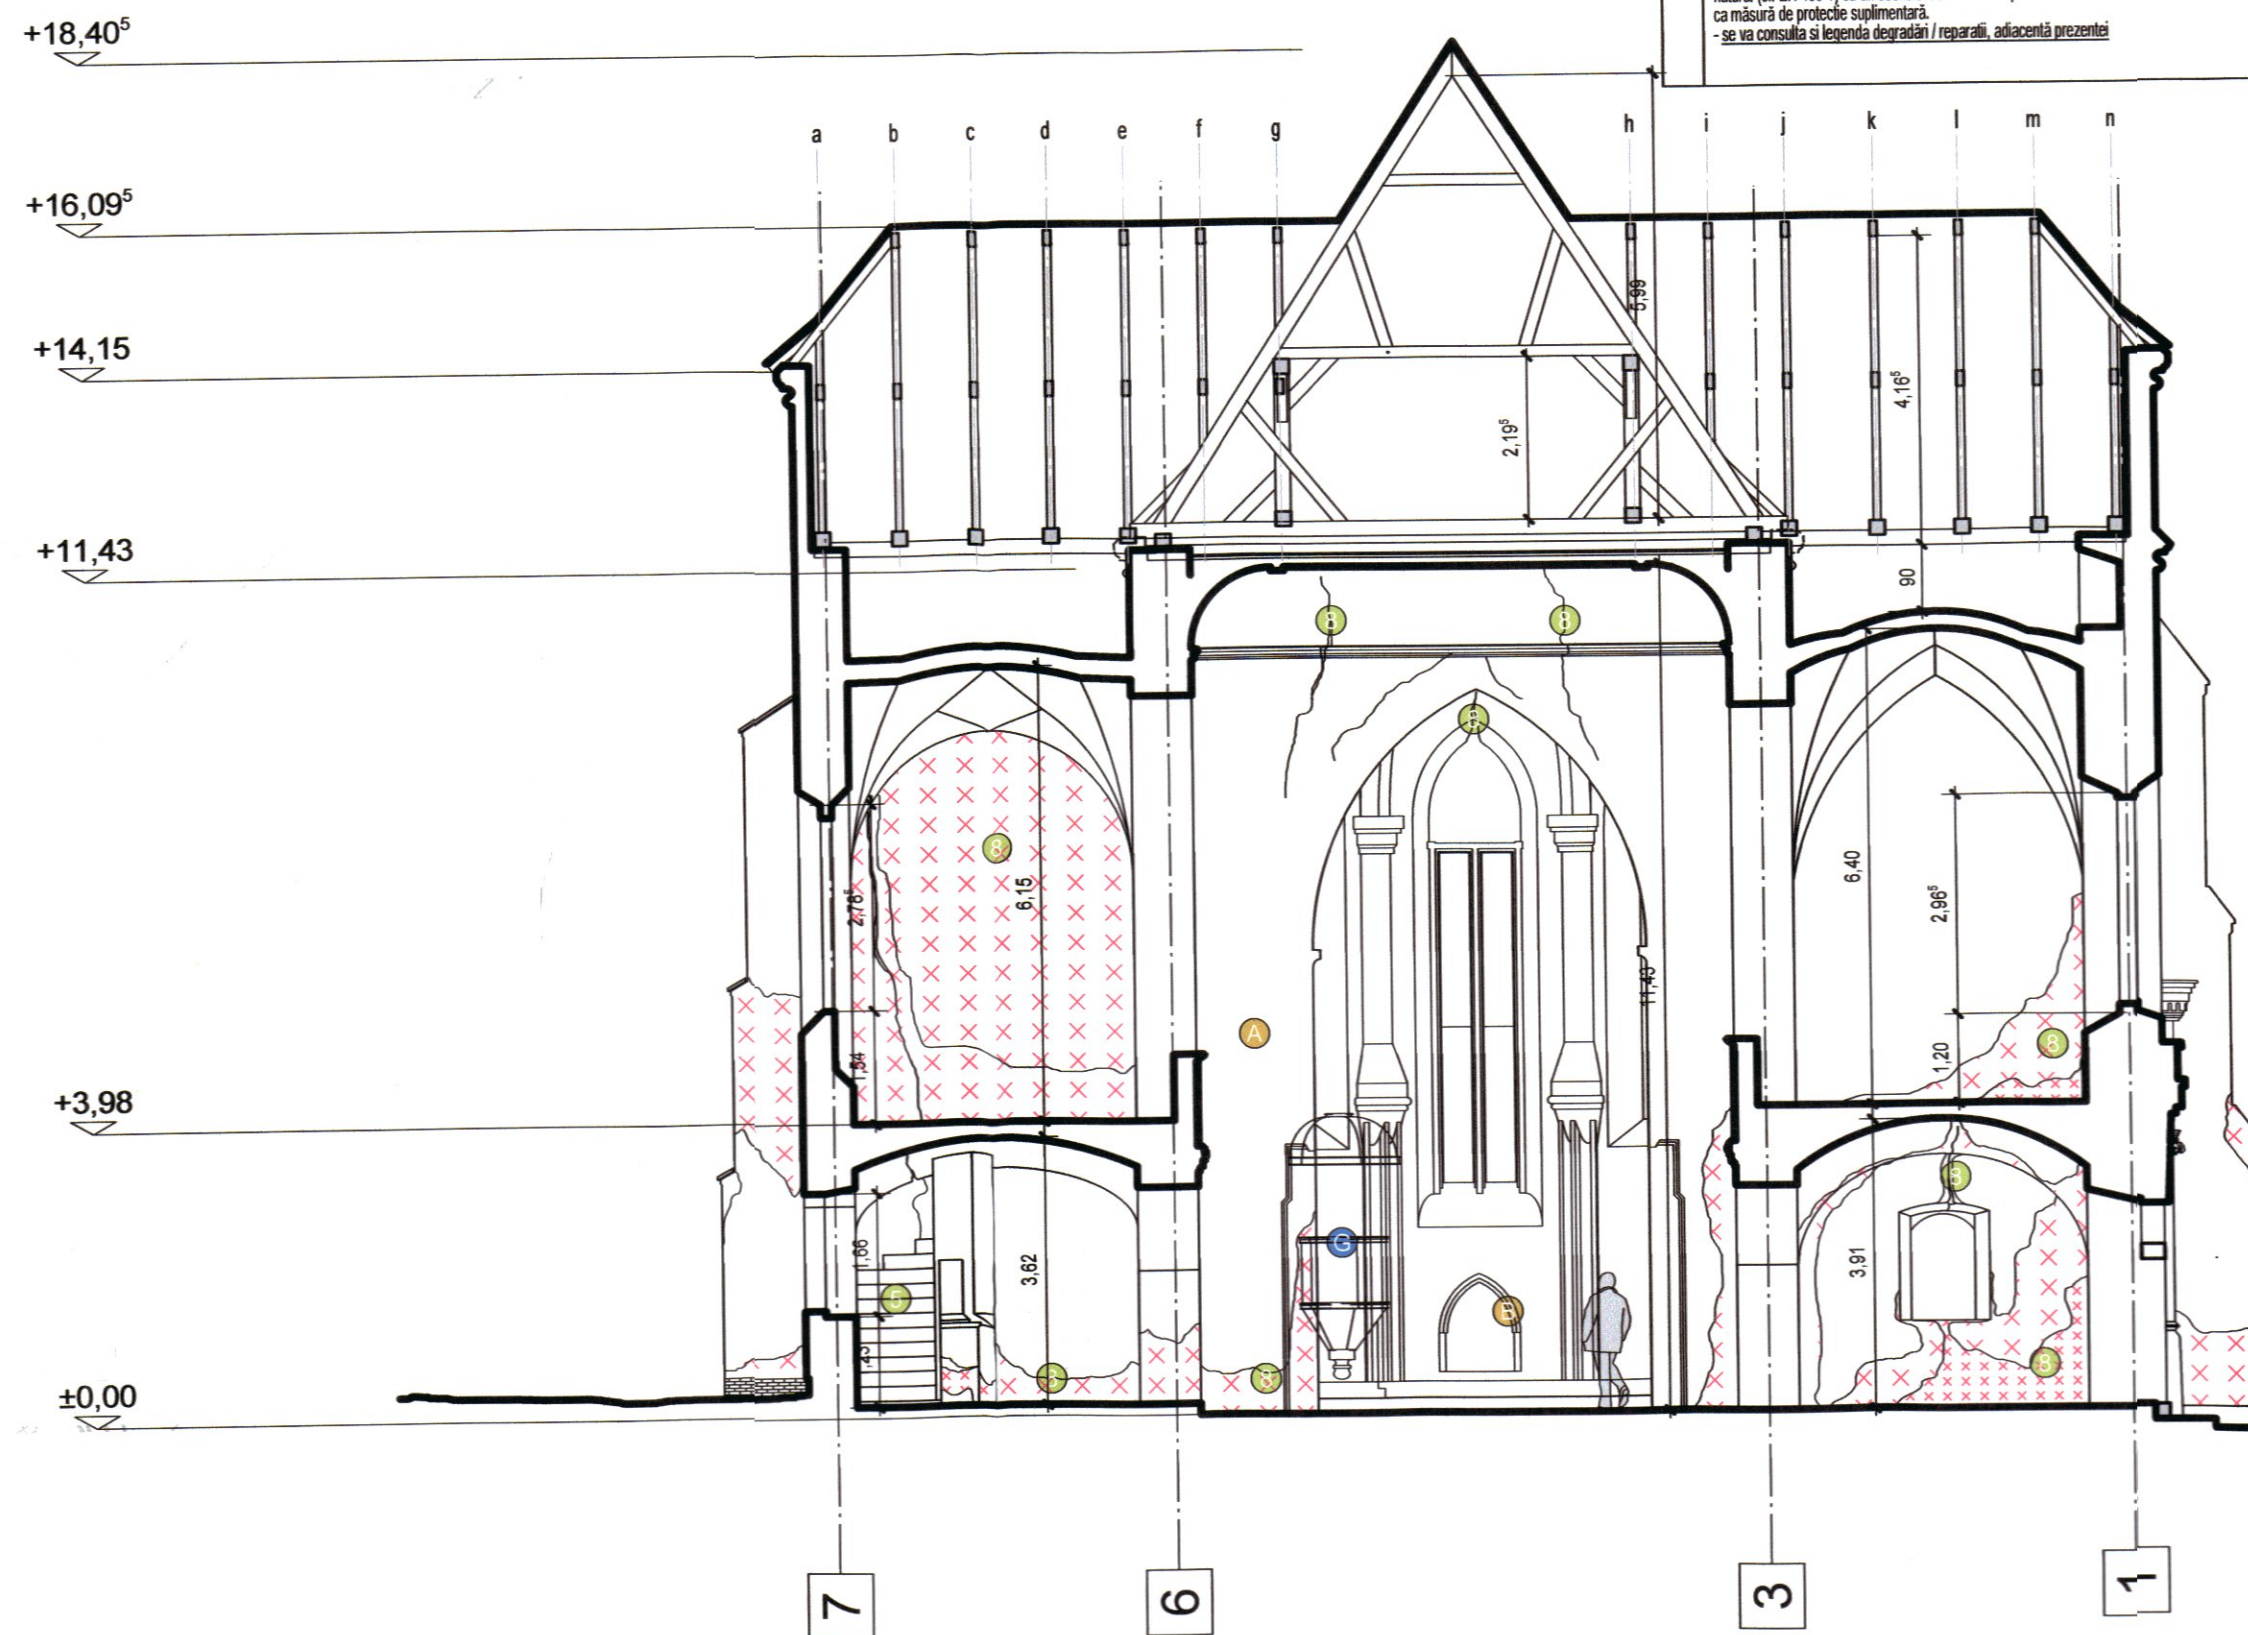

VERIFICATOR/EXPERT	NUME	SEMNAȚURA	GERINTA	REFERAT/ EXPERTIZA NR./ DATA
BIROU PROIECTARE ARHITECTURĂ C.I.F. RO15917800 J32/1491/2003 0722 26 13 10 office@3dplan.ro www.3dplan.ro	arh. CRISTIAN E. A. spec. MCC			Beneficiar: PAROHIA EVANGHELICĂ C.A. SAROS PE TÂRNAVE prin Consistoriul Districtual Medias sat Saros pe Tarnave, nr.169, Dumbrăveni, jud. Sibiu
SPECIFICATIE	NUME	SEMNAȚURA	Scara:	Titlu proiect:
SEF PROIECT	arh. CRISTIAN E. A. spec. MCC		1/100	LUCRĂRI DE REPARATII, CONSERVARE ȘI INTRODUCERE ÎN CIRCUITUL TURISTIC LA ANSAMBLULUI BISERICII EVANGHELICE FORTIFICATE ȘAROS PE TÂRNAVE, jud. Sibiu
PROIECTAT	arh. TIMOFTE Marius		Data:	Titlu planșă:
DESENAT/RELEVAT	arh. TIMOFTE Marius		02.04.2018	SECTIUNE TRANSVERSALĂ B-B
				Pr. nr.
				04/2015
				Faza:
				P.Th. D.E.
				Planșă nr.
				A09