

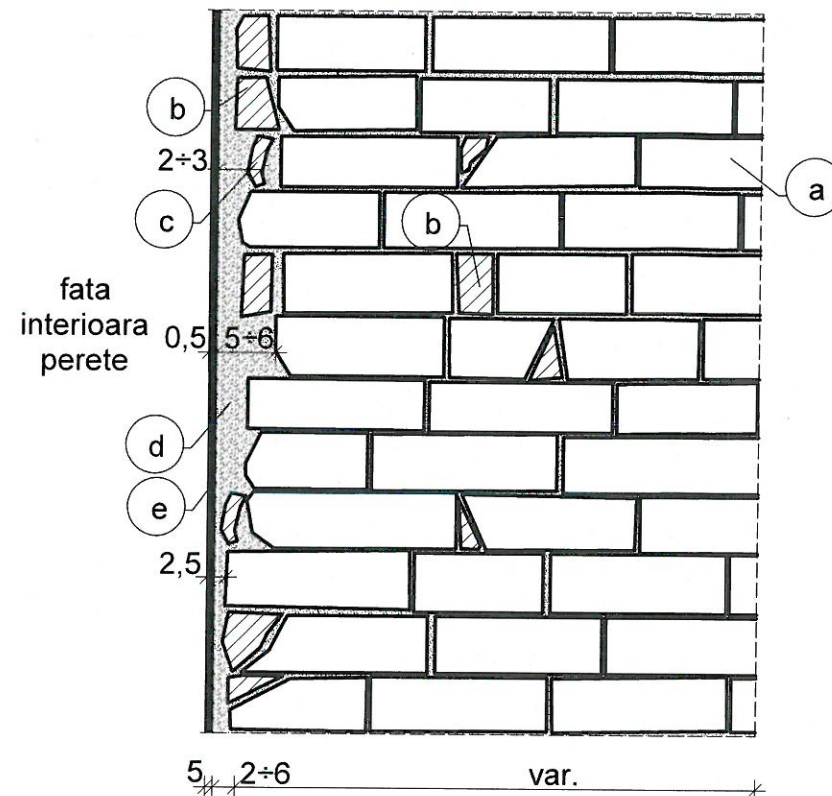


RELEVEU ZID CARAMIDA

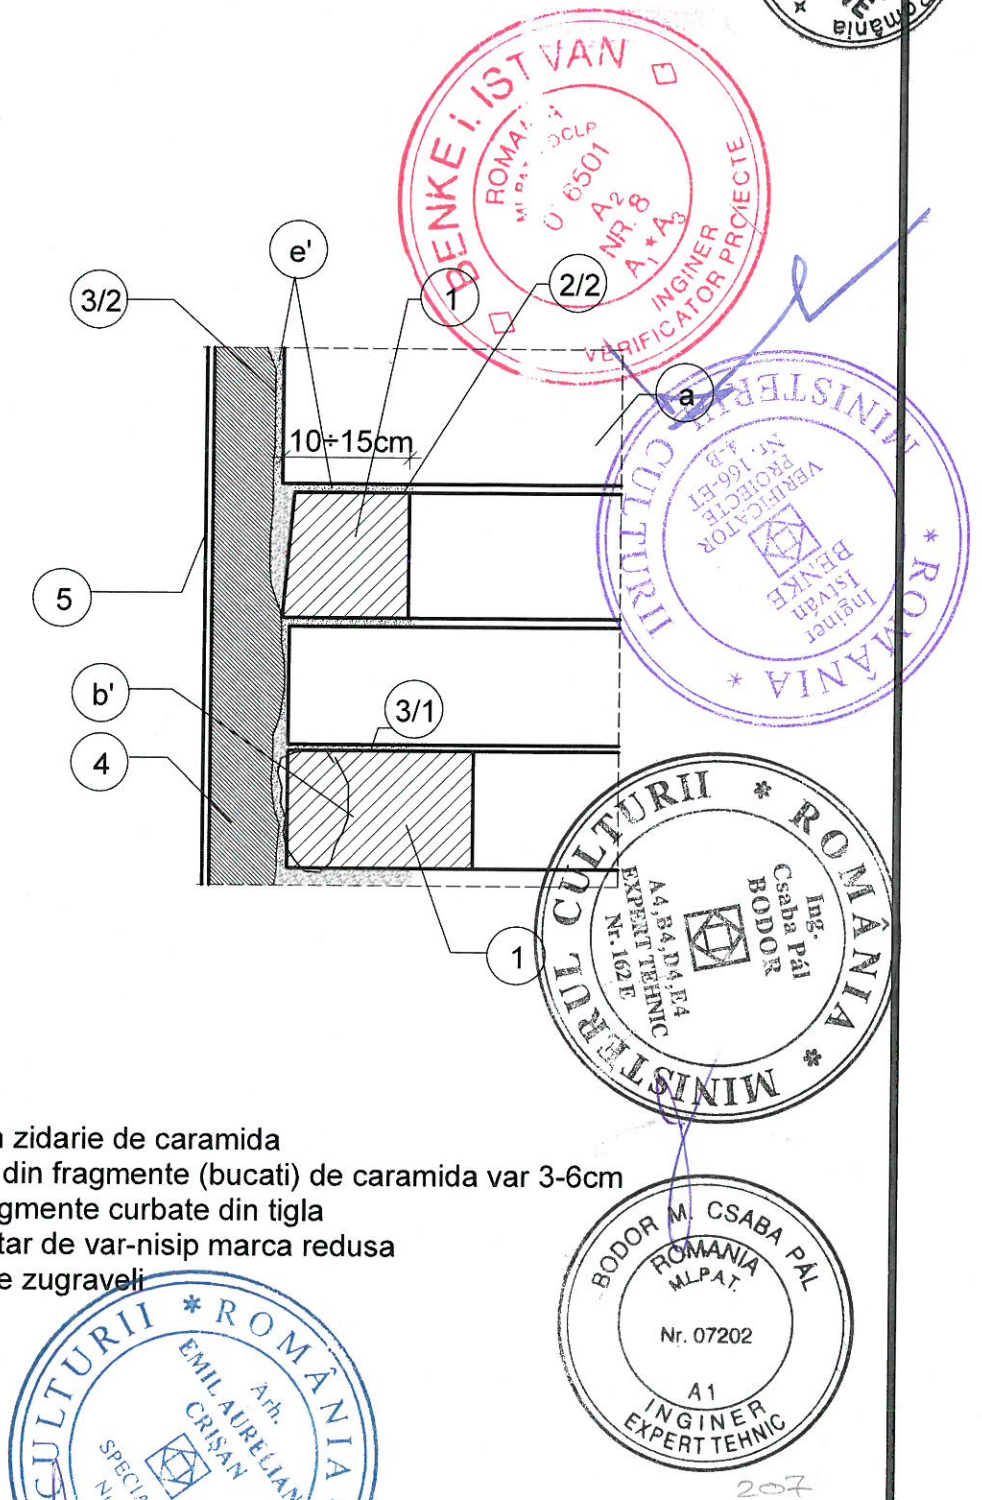

COMPLETARE SI CONSOLIDARE ZID CARAMIDA

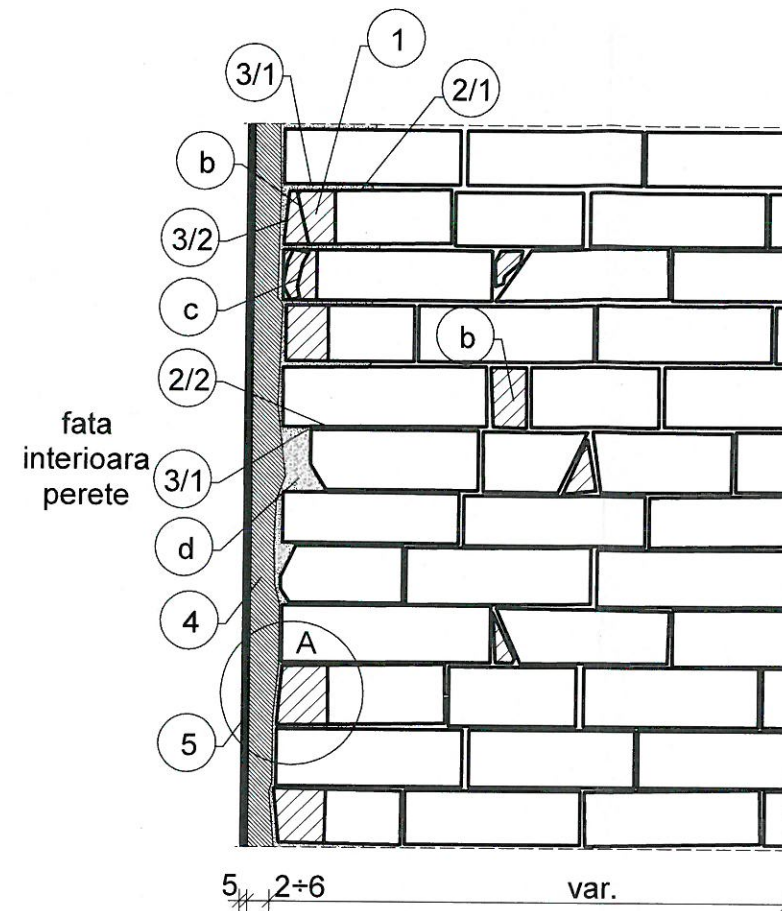

LEGENDA

Faze de decopertari si curatare zid portant

- b': - indepartare fragmente din caramida si tigla
- e', d': - desfacere si indepartare straturi din zigraveli, tencuieliverticale si mortare din rosturi orizontale afectate (rosturile in profunzime 10+15cm)
- curatare cu jet de aer comprimat a suprafetelor tratate

Faze de lucrari noi

- 1: -completare cu caramizi ceramicecu caracteristici geometrice identice in zonele de tesituri, muchii rupte sau completari cu tigle = 1/2 caramida
- in zonele cu completari de fragmente de caramizi = caramida
- 2/1, 2/2: creare file interioare noi de rostuire
- 3/1: -mortar de tencuiala completare rosturi de tip var nisip marca M25
- 3/2: -mortar de tencuiala pe baza de var pentru stratul vertical suport (sprit) de tip var+nisip+calti straturile 3/1 si 3/2se aplica intr-o singura etapa
- 4: -aplicare strat de mortar de tencuiala pe baza de var (grund)
- strat necesar in zonele in care adancimea interventiei a fost mai mare de 5cm
- 5: -aplicare strat de mortar de tencuiala pentru stratul finit vizibil de tip var-nisip ciuruit (dozaj 1:3) marca M10

LEGENDA:

- a: perete portant din zidarie de caramida
- b: completari locale din fragmente (bucati) de caramida var 3-6cm
- c: completari din fragmente curbate din tigla
- d: tencuiala din mortar de var-nisip marca redusa
- e: straturi multiple de zugraveli

VERIFICATOR		SEMNATURA	CERINTA	REFERAT NR.	DIN DATA	
 SISTEM J32/1915/1994; RO6629256; tel/fax 0269238520 SIBIU, str. V. Aaron nr. 24 P/I/I e-mail: nelica_mois@yahoo.com		Beneficiar: PAROHIA EVANGHELICA C.A. SAROS PE TARNAVE			Proiect nr. 15/2016	
SEF PROIECT		arh. Emil Crişan	Scara: 1 / 10	Proiect: LUCRARI DE REPARATII, CONSERVARE SI INTRODUCERE IN CIRCUITUL TURISTIC LA ANSAMBLUL BISERICII EVANGHELICE FORTIFICATE DIN SAROS PE TARNAVE		Faza: DTAC/PT
PROIECTAT		ing. Nelica Mois	Data: V 2016	Sat Saros pe Tarnave, Nr.169, Oras Dumbraveni, Jud. Sibiu		
DESENAT		ing. Nelica Mois		Plansa: Consolidare zidarie din caramida		Plansa nr. Rd16