



ROMANIA
CONSILIUL JUDEȚEAN BRAȘOV

Bd. Eroilor, nr. 5, Brașov 500007, jud. Brașov
Tel: +40-(0)268-410777 Fax: +40-(0)268-475576
Fax DIUAT: +40-(0)268-471903

e-mail: office@judbrasov.ro

Nr. 57 din 19.03.2018
Ind. Dosar: _____



CONFORM CU
ORIGINALUL

Domnului PRIMAR al comunei VULCAN

Urmare a cererii dvs. nr. 937 din 2018-03-05, înregistrată cu nr. 3584 din 2018-03-07 pentru emiterea avizului structurii de specialitate în vederea eliberării Certificatului de Urbanism solicitat de UWE WALTHER EMIL ptr: BISERICA EVANGHELICĂ LUTERANA DIN VULCAN cu domiciliul/sediul în comuna VULCAN, sat. VULCAN, str. -, nr. 3, tel. 0745108974

Pentru imobilul - teren și construcții - situat în județul Brașov, comuna VULCAN, imobil identificat prin Extras de Carte Funciară nr. 103345 - cu nr. cad. 103345;

Depusă pentru

LUCRARI DE REPARATII, CONSERVARE ȘI INTRODUCERE ÎN CIRCUITUL TURISTIC LA ANSAMBLUL BISERICII EVANGHELICE DIN VULCAN

În urma analizării proiectului (propunerii) de Certificat de Urbanism transmis și a verificării datelor existente, se emite următorul

AVIZ FAVORABIL

Imobilul se află în intravilanul comunei Vulcan și este monument istoric - datând din XV-XIX. Se vor păstra avizele solicitate în propunerea de Certificat de urbanism.

Se vor mai solicita următoarele avize:

- ▲ **Aviz Ministraul Turismului;**
- ▲ **Expertiză tehnică;**
- ▲ **verificarea proiectului conform legislației în vigoare;**
- ▲ **Dovada O.A.R.;**

L.S.

Șef serviciu: **Radu VOINEA** *fn*

Întocmit: **Carmen BOTIS** *[Signature]*



ARHITECT ȘEF,
Adrian IBĂNESCU *[Signature]*

Achitat taxa de 22 RON conform chitanței nr. 1595 din 07.03.2018



MINISTERUL CULTURII ȘI
IDENTITĂȚII NAȚIONALE



DIRECȚIA PATRIMONIULUI CULTURAL

Bd. Unirii nr. 22, Sector 3, București, tel.: +4 021 222 4421, fax: +4 021 223 3157

CONFORM CU
ORIGINALUL

ROMÂNIA
1918-2018 | SĂRBĂTORILE IMPERIALA




Către,

Parohia Evanghelică C.A. Vulcan,
Vulcan, str. Principală nr. 1, jud. Brașov

Spre știință:

Direcția Județeană pentru Cultură BRAȘOV

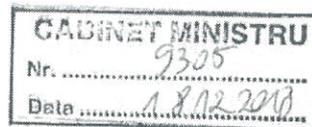

APROB,

VALER DANIEL BŢREAZ

MINISTRUL CULTURII ȘI IDENTITĂȚII NAȚIONALE

AVIZ Nr. 573 / M / 2018

privind Lucrări de reparații, conservare și introducerea în circuit turistic al Ansamblului Bisericii Evanghelice Fortificate Vulcan, mun. Brașov

OBIECTIVUL: *Ansamblul Bisericii Evanghelice Fortificate*, datare sec. XIII-XVIII, cod LMI 2015 BV-II-a-A-11849, cu subcomponentele *Biserica evanghelică*, datare sec. XIII - XVI, 1665, 1793 - 1794 - cod LMI 2015 BV-II-m-A-11849.01, *Incintă fortificată, cu tumuri, încăperi pentru provizii, anexe*, datare sec. XV-XVIII - cod LMI 2015 BV-II-m-A-11849.02

ADRESA: Comuna Vulcan, jud. Brașov

PROIECT: Lucrări de reparații, conservare și introducerea în circuit turistic al Ansamblului Bisericii Evanghelice Fortificate Vulcan

FAZA: D.T.A.C., P.T.

PROIECTANT: S.C. LINEA SRL, șef proiect arh. Emil Crișan – specialist atestat MCIN, proiectant arhitectură arh. Emil Crișan, structură de rezistență: ing. Ferenczi Samuel – specialist atestat MCIN; Expertiza tehnică: ing. Bodor Csaba – expert tehnic atestat MCIN

BENEFICIAR: Biserica Evanghelică C.A. Vulcan

Documentația transmisă cu adresa Direcției Județene pentru Cultură Brașov nr. 640/01.10.2018, înregistrată la Ministerul Culturii și Identității Naționale – Direcția Patrimoniului Cultural cu nr. 6384/ 03.10.2018, cuprinde *piese scrise*: avizul Ministerului Culturii - DJC Brașov nr. 100/ M/ 27.04.2015 pentru documentația la faza DALI, memoriu tehnic general, memoriu specialități (arhitectură, rezistență, instalații electrice, rețele apă – canal, breviare de calcul structură și instalații, caiete de sarcini arhitectură, structură, instalații, liste cu cantități de lucrări, certificat de urbanism nr. 37/ 27.03.2018, raport teoretic de diagnostic arheologic, expertiză tehnică și *piese desenate*: plan de încadrare în zonă și plan de situație, plan ansamblu, planșe pe specialități – arhitectură 22 planșe - releveu și propunere, structură – 4 planșe, instalații electrice, sanitare, rețele apă-canal - 4 planșe, detalii de execuție. Un exemplar din documentație se păstrează în arhiva MCIN – DPC.

Documentația identifică etapele istorice, evidențiază aspecte legate de starea tehnică pe elemente componente ale ansamblului, analizează degradările și cauzele acestora și propune lucrări de restaurare și consolidare pentru asigurarea integrității și stabilității construcțiilor prin înlăturarea factorilor care produc degradări, în scopul valorificării acestora prin introducerea în circuitul turistic. Lucrările de intervenție sunt: 1) la biserica și turnul clopotniță: reparații la învelitori prin refacerea învelitorii din țiglă și a elementelor de finichigerie, reabilitarea fundațiilor și a zidăriei portante după coborârea nivelului terenului din incintă și desfacerea trotuarului de gardă perimetral bisericii – reparația fisurilor și a dislocărilor de elemente, retencuirea cu mortar de var, refacerea trotuarului de gardă din piatră de râu pe pat de nisip, reabilitarea planșeelor din lemn ale turnului clopotniță, reabilitarea fisurilor din zidărie, arce, bolți prin plombare, împănări cu lemn de esență tare, injectări cu mortar de var, rostuirii, șarpanta va fi conservată, cu repararea/ înlocuirea elementelor degradate și consolidarea nodurilor, desfacerea pardoselilor din lemn ale navei și a pardoselii de beton din zona altarului și refacerea acestora din lemn (tratat cu substanțe antifungice și insectide) pe pat de nisip, după realizarea unui strat de 20 cm, de rupere a capilarității, din pietriș, cu realizarea unor canale perimetrice de aerisire, realizate din pietriș; la holul de intrare vestic (la turn) se desface pardoseala din ciment și se reface din lespezi de piatră, repararea tencuielilor interioare în zonele inferioare ale zidurilor afectate de umiditate și realizarea de zugrăveli cu lapte de var; 2) la construcțiile adosate zidului de incintă – reparații la învelitori, amenajarea unui grup sanitar pentru turiști în cămarile adosate zidului nord-vestic, reparații ale tencuielilor exterioare deteriorate, reabilitarea scârilor de acces la nivelul superior și 3) la incintă - sistematizarea terenului, realizarea de alei și platforme pietonale, realizarea de rigole de suprafață. Se propune reabilitarea și modernizarea sistemelor de instalații electrice, realizarea instalației de paratrăsnet și de iluminat de siguranță și realizarea unui sistem de instalații sanitare pentru racordarea grupului sanitar.

CONFORM CU
ORIGINALUL



Prin „Raportul teoretic de diagnostic arheologic” anexat documentației, întocmit de către arheolog specialist Florin Moțoi din cadrul Muzeului Județean de Istorie Brașov, se precizează necesitatea asigurării supravegherii arheologice pe parcursul executării lucrărilor preconizate în proiect.

Documentația a fost analizată în ședința Secțiunii Tehnice de Arhitectură și Inginerie a Comisiei Naționale a Monumentelor Istorice din 17.10.2018 și în ședința Comisiei Naționale de Arheologie din 12.10.2018 și, în baza prevederilor Legii 422/2001 privind protejarea monumentelor istorice, republicată, cu completările și modificările ulterioare și a OG 43/ 2000 privind protecția patrimoniului arheologic, se acordă:

AVIZ FAVORABIL

pentru documentația prezentată, cu condiția realizării cercetării arheologice pe parcursul lucrărilor de intervenții / săpătură asupra solului propuse în proiect

Director DPC
Ștefan Emilian GAMUREAC

Întocmit,
arh. Mădălina Sonea, consilier DPC
arhg. Ciprian Sandu, inspector DPC

6384/ 2018



CONFORM CU
ORIGINALUL

MINISTERUL DEZVOILTĂRII REGIONALE
ȘI ADMINISTRAȚIEI PUBLICE
INSPECTORATUL DE STAT ÎN CONSTRUCȚII



Inspectoratul Regional în Construcții Centru
Inspectoratul Județean în Construcții Brașov



ACORD

Ca urmare a cererii nr. 650 din 08.01.2019, formulată de **BISERICA EVANGHELICĂ C. A. PAROHIA VULCAN**, în calitate de proprietar, cu sediul în comuna Vulcan, sat Vulcan, strada Principală nr. 3, județul Brașov, telefon 0745108974, CUI 7035634, a documentației tehnice depuse și a Certificatului de urbanism nr. 37 din 27.03.2018, emis de Primăria Comunei Vulcan,

potrivit dispozițiilor art. 8 alin.(2) din Regulamentul privind controlul de stat al calității în construcții, aprobat prin Hotărârea Guvernului nr. 492/2018,

Inspectoratul Județean în Construcții Brașov emite acordul de modificare a construcției existente situată în comuna Vulcan, sat Vulcan nr. 877, județul Brașov.

Prezentul acord se referă exclusiv la următoarele lucrări de intervenție solicitate în vederea obținerii autorizației de construire, potrivit documentației depuse:

Consolidare fundații prin îndepărtare vegetație, reparații cu mortar de ciment, trotuar de beton și ape meteorice, rostuire cu mortar de var elemente fundații, trotuar din lespezi sau piatră de râu, consolidare diafragme de cărămidă prin refacere continuitate zidării, împănări, rețeseri, plombări, injectări și rostuirii cu cărămidă plină și mortar de var, curățire extrados bolți și retencuire cu mortar de var prin aplicare de strat subțire, curățire grinzi și dușumele la planșeele de lemn cu reparații locale, după caz, consolidare șarpante prin curățire poduri, inclusiv coronamente zidării, cu dezgolirea cosoroabelor, înlăturarea reparațiilor neadecvate, plătuire elemente degradate cu dulapi și șuruburi de lemn, după caz, podine de acces noi pentru întreținere învelitoare la turn și biserică, tratare integrală elemente de lemn ignifug și antiseptic, revizuire învelitori cu înlocuirea zonelor degradate și reparare/inlocuire sisteme de colectare și dirijare ape meteorice, refacere tencuieli interioare și exterioare în zonele afectate de umezeală cu mortare cu porozitate ridicată, refacere pardoseală interioară biserică, inclusiv strat filtrant și fișie perimetrală de aerisire, reabilitare complexă tâmplărie existentă, sistematizare verticală exterioară incintă cu rigole de piatră pentru dirijare ape meteorice, creare grup sanitar, inclusiv instalații, instalații electrice de iluminat și paratrăznet.

Documentația se restituie având vizat spre neschimbare memoriul tehnic de rezistență.

Prin prezentul acord sunt acceptate soluțiile tehnice propuse prin expertiza tehnică de calitate și nu dau dreptul titularului la efectuarea de lucrări de construire înainte de obținerea autorizației de construire.

Alte mențiuni:

Modificările propuse a se executa sunt precizate în memoriul tehnic întocmit de ing. Ferenczi Z. Samuel, act ce face parte integrantă din prezentul acord. Documentația care a stat la baza emiterii acordului a fost întocmită de SC Linea SRL Sfântu Gheorghe, în baza expertizei tehnice de calitate nr. 10/29.01.2015, elaborată de ing. Bodor M. Csaba Pal MLPAT 07202 MC 162E - A4, B4, D4, E4.

Cal. București, nr. 10D, cod poștal 500326, Municipiul Brașov
Cod IBAN RO61TREZ131501701X016330, Trezoreria Municipiului Brașov, Cod fiscal 14334701
Tel: 0268.31.93.64, Fax: 0268.31.01.88, E-mail: brasov@isc.gov.ro
www.isc.gov.ro

15

CONFORM CU
ORIGINALUL



INSPECTORATUL DE STAT ÎN CONSTRUCȚII

După obținerea autorizației de construire aveți următoarele obligații:

- a) de a respecta soluția propusă de expertul tehnic atestat;
- b) de a anunța în scris începerea lucrărilor la Inspectoratul Județean în Construcții Brașov
- c) de a afișa, pe șantier, la loc vizibil, panoul de identificare a lucrării;
- d) de a achita cotele legale în conformitate cu prevederile Legii nr. 50/1991 privind autorizarea executării lucrărilor de construcții, cu modificările și completările ulterioare, și ale Legii nr. 10/1995 privind calitatea în construcții, cu modificările ulterioare.

p. INSPECTOR ȘEF JUDEȚEAN

ing. Firăstrău Liviu Nicolae



LUCRĂRI DE REPARAȚII, CONSERVARE ȘI INTRODUCERE ÎN CIRCUITUL TURISTIC
LA ANSAMBLUL BISERICII EVANGHELICE DIN VULCAN
construcția din localitatea Vulcan nr. 877, județul Brașov



MINISTERUL MEDIULUI



Agencia Națională pentru Protecția Mediului
Agencia pentru Protecția Mediului Brașov

Nr.9745/27.06.2018

CONFORM CU
ORIGINALUL

CATRE,

**SEIDNER UWE WALTHER EMIL pentru BISERICA EVANGHELICA LUTERANA
DIN VULCAN**

Jud.Brasov, comuna Vulcan, nr.3


In urma analizării adresei dvs., înregistrată la APM Brasov cu nr.9745/18.06.2018, privind valabilitatea Clasarii notificarii nr.14276/12.10.2015 (Nr.ELO 2886/12.10.2015), emisa pentru proiectul "Lucrari de reparatii, conservare si introducere in circuitul turistic la ansamblul Bisericii Evanghelice din Vulcan" amplasat in jud. Brasov, comuna Vulcan, str.Principala nr.1 (actual comuna Vulcan, sat Vulcan, nr.877 conform certificatului de urbanism nr.37 din 27.03.2018 si Adeverintei nr.4700 din 02.11.2015 emise de Primaria Comunei Vulcan), vă comunicăm urmatoarele:

- avand in vedere faptul ca nu au fost aduse modificari fata de proiectul avizat, conform declaratiei dvs. si in conformitate cu prevederile **HG nr.445/2009** privind evaluarea impactului anumitor proiecte publice și private asupra mediului și ale **Ord. nr.135/2010** privind aprobarea Metodologiei de aplicare a evaluării impactului asupra mediului pentru proiecte publice și private, se **mentine valabilitatea** actului de reglementare emis initial, respectiv **Clasarea notificării nr. 14276/12.10.2015 (Nr.ELO 2886/12.10.2015)** pentru noul certificat de urbanism nr.37 din 27.03.2018 emis de Primaria Comunei Vulcan.

DIRECTOR EXECUTIV
Ciprian BANCILA



SEF SERVICIU A.A.A.,
Daniela BIRAU

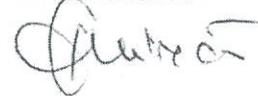

INTOCMIT:
Consilier Teodora MUNTEANU



AGENCIA PENTRU PROTECTIA MEDIULUI BRAȘOV

Adresa Str.Politehnicii, nr.3, Brașov, Cod 500019

E-mail: office@apmbv.anpm.ro; Tel/Fax. 0268.419013, 0268.417292

CONFORM CU
ORIGINALUL



JUDEȚUL BRAȘOV
PRIMĂRIA COMUNEI VULCAN
Nr. 937 - ad. / 25.06.2018 Dosar D4

Către,

Doamnelor,

SEIDNER UWE WALTHER EMIL

Adresa : Comuna Vulcan nr.3,
Jud. Brasov

Privind: Aviz apă-canal . Certificat urbanism nr. 37 din 27.03.2018

**LUCRARI DE REPARATII, CONSERVARE SI INTRODUCERE IN CIRCUITUL TURISTIC LA
ANSAMBLUL BISERICII EVANGHELICE DIN VULCAN**

Urmare a cererii dvs. prin care solicitați eliberarea unui aviz apă-canal de la Primăria Comunei Vulcan, pentru lucrarile pe care urmeaza sa le efectuati in Comuna Vulcan, Str. Fs. nr. 877, vă comunicăm următoarele :

- **Constructia este racordata la rețeaua de apa a comunei Vulcan.**
- **Deoarece in zona exista rețea de canalizare, aveti obligatia de racordare la aceasta.**

PRIMAR
Gheorghe CALBUREAN



REFERENT URBANISM
Adrian POPESCU

CONFORM CU
ORIGINALUL



 **SDEE**
Transilvania Sud

Societatea de Distribuție a Energiei Electrice Transilvania Sud S.A.
Sucursala de Distribuție a Energiei Electrice Brașov

SE: Pictor Luchian Nr. 25, 500193, Brașov, Jud. Brașov

Tel: +40 268 305 999

C.I.F. SDEE TS/C.U.I. Suc.: RO14493290 / 1452655

Fax: +40 268 475 541

R.C. SDEE TS/Suc.: 308/238/2002 / 309/228/2002

www.distributie-energie.ro

Capital Social: 423.967.400 lei

Cod operator date cu caracter personal: 21641

Birou Acces la rețea

CĂTRE,

BISERICA EVANGHELICA C.A. PAROHIA VULCAN
judet BRASOV, localitate VULCAN strada
PRINCIPALA nr. 3 cod postal 507270

Referitor la cererea de aviz de amplasament, înregistrată
cu nr. 70101827614 / 18.06.2018, pentru obiectivul LUCRARI DE
REPARATII, CONSERVARE SI INTRODUCERE IN CIRCUITUL TURISTIC
LA ANSAMBLUL BISERICII EVANGHELICE
amplasat în Judet BRASOV, loc. VULCAN, strada FARA STRADA, nr. 877 CF
103349, 103345

În urma analizei documentației, pentru construcția obiectivului menționat, se
emite:

AVIZ DE AMPLASAMENT FAVORABIL Nr. 70101827614 / 02.07.2018
pentru faza DTAC

Utilizarea amplasamentului propus, pentru obiectivul d-voastră, se va face respectându-se condițiile impuse de legislația în vigoare :

- Eventualele protejari, refaceri sau devieri ale instalațiilor din gestiunea OD-SDEE Brașov (trasate pe plan), afectate de lucrarea dv. se vor face printr-o firma atestată ANRE în baza unui contract de reglementare rețele electrice, ce se va încheia la S.Urmarire Investitii,Reparatii a SDEE Brașov.
- Orice activitate sub sau în apropierea instalațiilor electrice se va desfășura cu respectarea IPSM-IEE 001/2012 Instrucțiune proprie de securitate și sănătate în munca pentru instalațiile electrice aflate în exploatare. În caz contrar, beneficiarul (sau executantul, după caz) va suporta consecințele pentru orice deteriorare a instalațiilor precum și răspunderea în cazul accidentelor de natură electrică.

- Traseele rețelelor electrice din planșa anexată sunt figurate informativ
- Avizul de amplasament nu constituie aviz tehnic de racordare. Pentru alimentarea cu energie electrică a obiectivului, mărirea puterii instalate și maxim simultan absorbite sau reglementarea instalațiilor electrice afectate de lucrările propuse, consumatorul va solicita la SDEE Brașov aviz tehnic de racordare.
- În cazul identificării în teren a unor instalații electrice netrasate pe planul de situație, se vor anunța reprezentanții SDEE Brașov-COR MT și JT.
- Avizul de amplasament este valabil numai pentru amplasamentul pentru care a fost emis; realizarea construcției pe un alt amplasament nu poate fi făcută decât după obținerea unui aviz pentru noul amplasament.
- Prezentul aviz este valabil pe perioada valabilității certificatului de urbanism și își pierde valabilitatea în cazul nerespectării planului de amplasament al obiectivului.

S-a eliberat prezentul aviz în conformitate cu certificatul de urbanism nr. 37 din 27.03.2018
Tariful de emisie a avizului de amplasament, în valoare de 113.05 RON s-a achitat cu chitanța nr. /

Director
Ing. Dan Petrareanu

Birou Acces la rețea
Ing. Vasile Octavian

Întocmit
Ing. Tamas Annamaria




5389
1707-2018

19



PLAN DE AMPLASAMENT ȘI DELIMITARE A IMOBILULUI
scara 1: 500

Nr. cadastral	Suprafața măsurată: 482 mp	Adresa imobilului: intravilan sat. Vulcan str. Principala, nr. 1, jud. Brasov
Cartea Funciară nr.	UAT	Vulcan

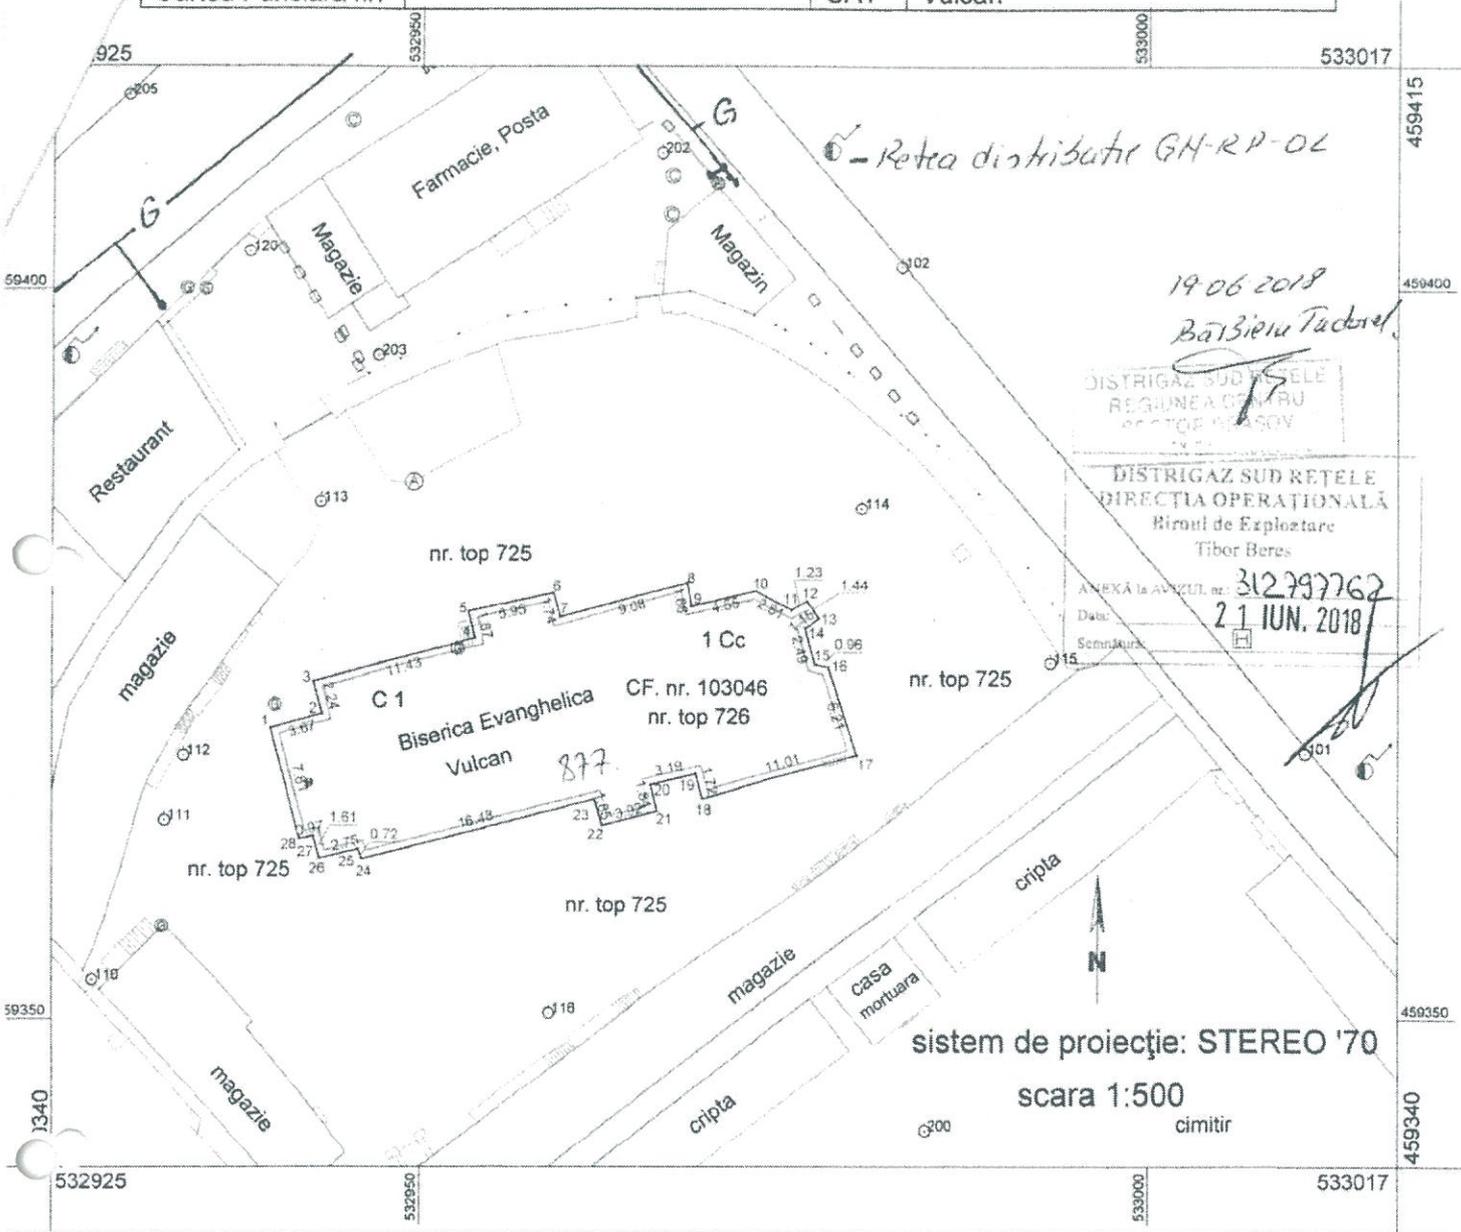

19.06.2018
Bărbieșu Tudor
DISTRIGAZ SUD REȚELE
REGIUNEA CENTRU
PROIECTE BRASOV
DISTRIGAZ SUD REȚELE
DIRECTIA OPERATIONALĂ
Biroul de Exploatare
Tibor Beres
ANEXĂ la AVIZUL nr. 312797762
Data: 21 IUN. 2018
Semnatura

A. Date referitoare la teren

Nr. parcelă	Categoria de folosință	Suprafața (mp)	Valoare de impozitare (lei)	Mențiuni
1	Cc	482		Teren intravilan, neîmprejmuit
Total		482		

B. Date referitoare la construcții

Cod constr.	Destinatia	Suprafața construită la sol (mp)	Mențiuni
C 1	CAS	428	Biserica
Total		428	

Suprafața totală măsurată a imobilului = 482 mp
Suprafața din act = 439 mp

Personă autorizată: sing. Nagy István
Confirm executarea măsurătorilor la teren, corectitudinea întocmirii documentației cadastrale și corespondența acesteia cu realitatea din teren
Semnătura și stampila
Data: 23.10.2015



Inspector:
Confirm introducerea imobilului în baza de date integrată și atribuirea numărului cadastral
Semnătura și stampila
Data
stampila BCPI



**Directia Operationala
Departament Mentenanta Specializata
B-dul. Marasesti, nr. 4-6
Sect. 4, Bucuresti
Cod postal: 040254
Contact online: www.distrigazsud-retele.ro
Interlocutor: Beres Tibor
Nr/data: 312797762 /21.06.2018**

**SEIDNER UWE WALTHER EMIL
pentru BISERICA EVANGHELICA
LUTHERANA DIN VULCAN**

Str. Principala, Nr. 3
Jud. Brasov, Loc. Vulcan

Referitor la documentatia dvs. inregistrata cu nr. **312797762** din **18.06.2018**, prin care solicitati emiterea avizului de amplasament pentru autorizare **lucrari reparatii, conservare si introducere in circuitul turistic la insamblul bisericii evanghelice, loc. Vulcan, str. Principala, nr. 877, jud. Brasov**, va restituim planul de situatie scara 1:500 proiect nr. -, elaborat de LINEA SRL completat cu datele solicitate si va transmitem urmatoarele:

Pe planul de situatie, s-au trasat orientativ componentele sistemului de distributie gaze naturale aflate in exploatarea societatii noastre. Traseul exact al conductelor si bransamentelor, va fi identificat in teren dupa capacele tip GN montate pe axul acestora (in cazul conductelor de otel), sau dupa marcajele amplasate pe repere fixe (pentru conductele din polietilena).

Prin lucrarile propuse pot fi afectate postul de reglare - masurare (PRM) si instalatia de utilizare gaze naturale (IUGN), care alimenteaza imobilul existent; acestea se vor inchide inaintea inceperii lucrarilor si se vor dezafecta conform *Normelor tehnice pentru proiectarea, executarea si exploatarea sistemelor de alimentare cu gaze naturale NTPPE - 2018* si a Legii nr. 123/2012, prin grija dvs.

Instalatia de utilizare gaze naturale care alimenteaza imobilul se afla in intretinerea si exploatarea consumatorului.

Atat dvs. cat si constructorul aveti obligatia de a proteja instalatiile de utilizare interioare si exterioare gaze naturale, bransamentul si postul de reglare - masurare existente pe toata durata lucrarilor.

In urma analizării documentației depuse se emite:

AVIZ FAVORABIL

Conditionat de respectarea urmatoarelor masuri de siguranta

1. Inainte de începerea lucrarilor propuse se va solicita in scris asistenta tehnica din partea Distrigaz Sud Retele SRL FOL COMPLEX EXTERIOR BRASOV, str. Libertatii nr.1, loc. Rasnov, jud. Brasov la tel. 07496923852, d-ul Dan-Ioan Popa, pentru sistarea furnizarii gazelor naturale si ridicarea aparatului de masura, postului de reglare (in functie de situatia din teren), pe durata executarii lucrarilor.
2. Amenajarile interioare si/sau exterioare in cazul in care vor afecta instalatia de utilizare a gazelor naturale si postul de reglare masurare, atat ca traseu cat si ca destinatie a receptorilor sau modificare a debitului existent conduc la modificarea proiectului tehnic a instalatiei de gaze naturale, conform prevederilor din legislatia specifica.
3. In vederea proiectarii, validarii, executiei si receptiei instalatiei de utilizare modificate veti contacta un operator economic autorizat de Autoritatea Nationala de Reglementare in domeniul Energiei pentru lucrari



- de gaze. Lista cu operatori economici autorizati o puteti gasi pe site-ul www.anre.ro sau afisata in informare si relatii cu publicul ale societatii noastre.
4. La intocmirea documentatiei si executia lucrarii se vor respecta *Normele tehnice pentru proiectarea, executarea si exploatarea sistemelor de alimentare cu gaze naturale NTPEE – 2018* si prevederile Legei energiei electrice si a gazelor naturale nr. 123/2012.
 5. Contravaloarea lucrarilor de modificare va fi suportata de beneficiarul prezentului aviz.
 6. In cazul nerespectarii conditiilor impuse mai sus, veti suporta consecintele legislatiei in vigoare, societatea noastra fiind exonerata de orice raspundere in cazul producerii de accidente.
 7. Avizul nu este valabil si pentru bransamente (racord la utilitati).
 8. Prezentul aviz este valabil 12 luni de la data emiterii.
 9. Avizul este emis conform prevederilor Ordinului 47/ 2003 al Ministerului Economiei si Comertului numai pentru amplasamentul obiectivului propus, conform planului anexat si Certificatului de Urbanism nr. 37 din 27.03.2018 eliberat de Primaria Comunei Vulcan.

Adrian DOBREA
Sef Departament,
DIRECTIA OPERATIONALA

DISTRIGAZSUD REȚELE SRL
Direcția Operațională
Departament Mentenanță
Specializată
(1)


BERES TIBOR
ASE BEX

Prezentul aviz este insotit de urmatoarele documente: plan de situatie sc. 1:500 ;
Achitat cu chitanta/ordin de plata nr. 419057/data 18.06.2018, nr. Factura 1904276439





*Instalatie electrica
afasta in partea stanga a
rezei cadute se afla trasata
pe plan*

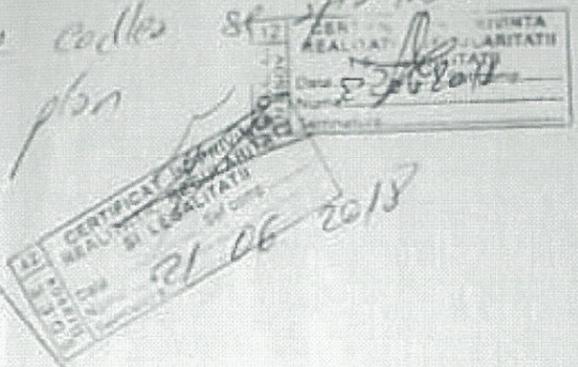

PLAN DE ÎNCADRARE ÎN ZONĂ scara 1:5000



PLAN DE SITUAȚIE scara 1:500

Baza topografică a lucrării o constituie ridicarea topografică anexată, întocmită de către șeful Nagy István, înregistrată la Oficiul de cadastru și cartografiere la data de 29.02.2016.

CF 103345, comuna Vulcan
CF 103349, comuna Vulcan

S = 3158 mp
POI = 30,34%
CUT = 0,52

Categoria de importanță: B
Clasa de importanță: II
Grad de rezistență la foc: IV



PROIECTANT
SC. 21643887
RO 1947022.1.1.122.1.899
TEL: 021 247 7876, FAX: 021 247 71714
office@linea.ro

SPICIE/CADE	NUME	SEMNAȚURA	DATA
ARH. PROIECT	Arh. Fekete Márta	[Signature]	2018
PROIECTANT	Arh. Fekete Márta	[Signature]	2018
DESTINAT	Arh. Fekete Márta	[Signature]	2018

Plan de situație

[Handwritten signature]



Str. Vlad Tepeș nr. 13, Brașov
Tel.: 0268-470828; 0268-414974
Fax: 0268-472146
E-Mail: comprest@comprest.ro
Web: www.comprest.ro

CONFORM CU
ORIGINALUL



0268 516871
Dispecerat



CONTRACT DE PRESTĂRI SERVICII PUBLICE DE SALUBRIZARE PENTRU AGENȚI ECONOMICI NR VIAG 79 / 09.11.2015

Capitolul I. Părțile contractante

S.C. COMPREST S.A. cu sediul în Brașov, str. Vlad Tepeș nr. 13, județul Brașov, înmatriculată la Oficiul Registrului Comerțului de pe lângă Tribunalul Brașov sub nr. J08/911/1994, Cod Unic de Înregistrare RO 1095130, cont nr. RO89BRDE080SV05660040800, deschis la BRD Brașov, titulară a Licenței nr. 0643 din 15.09.2009, emisă de Autoritatea Națională pentru Serviciile Publice De Gospodărie Comunală, reprezentată de Emil Bărbat, director general, denumită în continuare **operator**,

și

BISERICA EVANGHELICA C.A. PAROHIA VULCAN cu sediul în Vulcan, str. Principala, nr.3, județul Brașov, înmatriculată la Oficiul Registrului Comerțului de pe lângă Tribunalul Brașov sub nr. -, Cod Unic de Înregistrare 7035634 cont telefon 0745.108.974 reprezentată prin Seidner Uwe Walthers Emil având funcția de preot paroh, denumită în continuare **utilizator**.

Capitolul II. Obiectul contractului

Articolul 1. Obiectul prezentului contract îl constituie:

- (1.1) prestarea serviciilor publice de salubritate constând în pre colectarea, colectarea, transportul și depozitarea deșeurilor municipale și industriale asimilabile, cu excepția celor cu regim special în conformitate cu prevederile legale în vigoare;
- (1.2) colectarea deșeurilor reciclabile pre colectate diferențiat de către utilizator și depozitarea temporară în vederea predării către agenți economici specializați;
- (1.3) ridicarea, transportul și depozitarea deșeurilor industriale asimilabile celor municipale, a deșeurilor stradale, **la solicitare**.

Capitolul III. Drepturile și obligațiile operatorului:

Articolul 2. Operatorul are următoarele drepturi:

- (2.1) să factureze și să încaseze lunar contravaloarea serviciilor prestate.
- (2.2) să aplice penalități de întârziere egale cu nivelul dobânzii datorate pentru neplata la termen a obligațiilor bugetare, în cazul neachitării facturilor la termen;
- (2.3) să asigure echilibrul contractual pe durata contractului de prestări de servicii;
- (2.4) să inițieze modificarea tarifului aprobat în situații de schimbare semnificativă a echilibrului valoric al contractului;
- (2.5) să inițieze modificarea și completarea contractului de prestare a activității de colectare a deșeurilor sau a anexelor acestuia ori de câte ori apar elemente noi în baza normelor legale, prin acte adiționale;
- (2.6) să notifice autorității administrației publice locale rezilierea contractului, considerarea utilizatorului ca fiind fără contract și obligarea acestuia la achitarea unei taxe speciale, instituită pentru astfel de cazuri;
- (2.7) să solicite recuperarea debitelor în instanță.

Articolul 3. Operatorul are următoarele obligații:

- (3.1) să asigure prestarea activității de colectare a deșeurilor conform prevederilor contractuale cu respectarea regulamentului serviciului de salubritate, prescripțiilor normelor și normativelor tehnice în vigoare;
- (3.2) să respecte prevederile reglementărilor emise de autoritățile de reglementare și autoritățile administrației publice locale;
- (3.3) să respecte indicatorii de performanță stabiliți și precizați în regulamentul serviciului de salubritate, să îmbunătățească în mod continuu calitatea serviciilor prestate;
- (3.4) să înregistreze toate reclamațiile și sesizările utilizatorului și să ia măsurile care se impun în vederea rezolvării acestora, în termen de maximum 30 de zile;
- (3.5) să asigure continuitatea serviciului, cu excepția cazurilor de forță majoră, așa cum sunt acestea definite prin lege;
- (3.6) să plătească penalizări în cuantum de 3% pe zi din valoarea facturii curente pentru:
 - întreruperea nejustificată a prestării serviciului;
 - prestarea serviciului sub parametrii de calitate și cantitate prevăzuți în contract;
 - neanunțarea întreruperii serviciului sau depășirea intervalului anunțat;
 - neridicarea deșeurilor la data stabilită prin contract;
- (3.7) să doteze utilizatorul prin închiriere cu recipiente de pre colectare selectivă a deșeurilor recuperabile etanșe, adecvate mijloacelor de transport pe care le are în dotare, suficiente pentru a asigura capacitatea de înmagazinare necesară pentru intervalul dintre două ridicări consecutive;
- (3.8) să inscripționeze recipientele folosite pentru colectarea separată a diferitelor tipuri de deșeuri reciclabile cu denumirea deșeurilor pentru care sunt destinate și marcate în diverse culori prin vopsire sau aplicarea de folie adezivă, conform prevederilor legale în vigoare;
- (3.9) să suplimenteze capacitatea de înmagazinare prin mărirea numărului de recipiente sau containere, în cazul în care se dovedește

24



zile lucrătoare de la data primirii facturilor; data emiterii se înscrie pe factură. Termenul de scadență privind plata facturii se ia în calcul începând cu data primirii facturii.

Articolul 14. Neachitarea facturii de către utilizator în termen de 30 de zile de la data scadenței atrage penalități de întârziere stabilite conform reglementărilor legale în vigoare, după cum urmează:

(14.1) penalitățile se datorează începând cu prima zi după data scadenței și sunt egale cu nivelul dobânzii datorate pentru neplata la termen a obligațiilor bugetare

(14.2) valoarea totală a penalităților nu va depăși valoarea facturii și se constituie în venit al operatorului.

Articolul 15. Dacă sumele datorate, inclusiv penalitățile, nu au fost achitate după 45 de zile de la primirea facturii, operatorul poate întrerupe prestarea serviciului cu un preaviz de 5 zile lucrătoare. Reluarea furnizării serviciului se face în termen de maximum 3 zile de la data efectuării plății; cheltuielile aferente suspendării, respectiv reluării furnizării /prestării serviciului, se suportă de utilizator

Articolul 16. Refuzul total sau parțial al utilizatorului de a plăti o factură emisă de operator va fi comunicat acestuia în scris, în termen de 10 zile de la data primirii facturii. Necontestarea în termenul arătat dă dreptul operatorului să considere factura ca fiind acceptată la plată. Orice sesizare ulterioară termenului arătat este nulă *de facto*.

Articolul 17. Dacă, din motive obiective, operatorul este în imposibilitatea de a efectua serviciul conform termenului stabilit în contract, acesta este obligat să anunțe utilizatorul și să stabilească de comun acord un alt termen.

Capitolul IX. Forța majoră

Articolul 18. Niciuna dintre părțile contractante nu răspunde de neexecutarea la termen sau de executarea în mod necorespunzător, total ori parțial, a oricărei obligații care îi revine în baza prezentului contract, dacă acest fapt a fost cauzat de forța majoră.

Articolul 19. Partea care invocă forța majoră este obligată să notifice în termen de 5 zile celeilalte părți producerea evenimentului și să ia toate măsurile în vederea limitării consecințelor acestuia.

Articolul 20. Dacă în termen de 30 de zile de la producere, evenimentul de forță majoră nu încetează, părțile au dreptul să notifice încetarea de plin drept a prezentului contract, fără ca vreuna dintre părți să pretindă daune-interese.

Capitolul X. Încetarea contractului

Articolul 21. Contractul poate înceta în următoarele situații:

(21.1) prin acordul scris al părților;

(21.2) prin denunțare unilaterală de utilizator, cu un preaviz de 30 de zile, după achitarea la zi a tuturor debitelor față de operator;

(21.3) prin denunțare unilaterală de către operator, în cazul neachitării contravalorii serviciilor prestate în termen de 30 de zile calendaristice de la data expirării termenului de plată a facturii, cu acordul autorității administrației publice locale care va aplica începând cu data încetării contractului taxa de salubritate instituită conform prevederilor Legii serviciului de salubritate a localităților nr. 101/2006;

(21.4) prin reziliere, solicitând aceasta instanței competente.

(21.5) în cazul deschiderii procedurii de reorganizare judiciară și/sau faliment al operatorului.

Capitolul XI. Litigii

Articolul 22. Părțile convin ca toate neînțelegerile privind validitatea prezentului contract sau rezultate din interpretarea, executarea ori încetarea acestuia să fie rezolvate pe cale amiabilă de reprezentanții lor. În cazul în care nu este posibilă soluționarea litigiilor pe cale amiabilă acestea vor fi deferite spre soluționare instanțelor judecătorești competente.

Capitolul XII. Dispoziții finale

Articolul 23. În toate situațiile care nu sunt prevăzute în prezentul contract părțile se supun prevederilor legislației specifice în vigoare, ale Codului civil, Codului comercial și ale altor acte normative incidente.

Articolul 24. Prezentul contract se poate modifica cu acordul părților, prin acte adiționale.

Articolul 25. Prezentul contract a fost redactat în două exemplare originale, fiecare parte atestând că se află în posesia unui exemplar original și intră în vigoare la data de semnării acestuia.

Acte normative de referință

1. Legea nr. 51/2006 a serviciilor comunitare de utilități publice;
2. Legea nr. 101/2006 privind salubritatea localităților;
3. Ordonanța de urgență nr. 16/2001 privind gestionarea deșeurilor industriale reciclabile republicată;
4. Legea nr. 211/2011 privind regimul deșeurilor;
5. Hotărârea nr. 349 /2005 privind depozitarea deșeurilor;
6. Hotărârea nr. 621 /2005 privind gestionarea ambalajelor și a deșeurilor de ambalaje;
7. HG nr. 856 /2002 privind evidența gestiunii deșeurilor și pentru aprobarea listei cuprinzând deșeurile, inclusiv deșeurile periculoase
8. Hotărârea nr. 671 /2007 privind aprobarea Regulamentului de organizare și funcționare a ANRSC.

Operator — S.C. COMPREST S.A.

Director general Emil Bărbat

Director economic Lucia Pop


Redactat Avocat Marcela Predescu



Utilizator — BISERICA EVANGHELICA C.A.

PAROHIA VULCAN

Preot paroh, Seidner Uwe Walther Emil

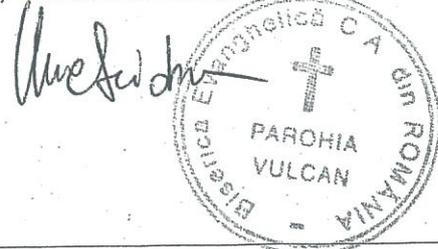

25



(6.1) Locul prestației

Capitolul VI. Tarife, facturare și modalități de plată

- (6.2) Aprobarea și ajustarea tarifelor se vor face potrivit prevederilor legale. Tariful poate fi actualizat de către operator în concordanță cu indicele de inflație comunicat de INS sau în funcție de alte elemente relevante și în concordanță cu dispozițiile art. 2
- (6.3) Modificarea tarifelor va fi adusă la cunoștință utilizatorilor cu minimum 15 zile înaintea începerii perioadei de facturare.
- (6.4) Tariful prezentat nu include TVA.

Denumirea serviciului	UM	Cantitatea	Număr de transporturi	Tarif	Valoarea totală	
Precolectarea, colectarea, transportul și depozitarea deșeurilor municipale și asimilabile	mc			71,45 lei / mc		
Precolectarea, colectarea, transportul și depozitarea deșeurilor industriale asimilabile celor municipale, a deșeurilor stradale, — necompactabile — la solicitare.	mc	7 MC	La solicitare	155,00 lei / mc	1085 lei	
Precolectare, colectarea, transportul și depozitarea deșeurilor reciclabile colectate diferențiat – hartie și carton/PET- metal numai doze din aluminiu	mc			45,00 lei/mc		
Precolectare, colectarea, transportul și depozitarea deșeurilor reciclabile colectate diferențiat – sticla din ambalaje	mc			155,00 lei / mc		
Precolectare, colectarea, transportul și depozitarea deșeurilor reciclabile colectate diferențiat – deseuri din sticla altele decât ambalajele	mc			155,00 lei / mc		
Denumirea serviciului	UM	Cantitatea	Număr de transporturi	Tarif	Valoarea totală	
Recipiente de precolectare		Închiriate	Proprii			
▪ europubele 120 l	buc.			6,50 lei/buc./luna		
▪ europubele 240 l	buc.			7,80 lei/buc./luna		
▪ eurocontainere 1,1 mc	buc.			0	75,06 lei/buc./luna	
				1	62,55 lei/buc./luna	
				2	50,04 lei/buc./luna	
				3	37,53 lei/buc./luna	
				≥4	25,02 lei/buc./luna	
▪ container 4 ÷ 5,5 mc	buc.			0	110,92 lei /buc. /lună	Conf. bonuri
				1	55,46 lei /buc. /lună	Conf. bonuri
				2	0	
▪ container 7 ÷ 9 mc	buc.	1		0	110,92 lei /buc. /lună	Conf. bonuri
				1	55,46 lei /buc. /lună	Conf. bonuri
				≥2	0	

Facturarea se face lunar, în baza cantităților specificate în bonurile de confirmare a prestației avizate de beneficiar.

(6.5) Cantitatea minimă facturată lunar nu poate fi mai mică de - la solicitare.

(6.6) Factura pentru prestarea serviciului de colectare a deșeurilor se emite cel mai târziu până la data de 15 a lunii următoare celei în care prestația a fost efectuată.

Articolul 7. Utilizatorul poate efectua plata serviciilor prestate prin următoarele modalități:

- în numerar, la casieria operatorului;
- cu filă CEC;
- cu ordin de plată;
- în numerar, la casierii de pe teren;
- alte instrumente de plată convenite de părți.

Articolul 8. În funcție de modalitatea de plată, plata se consideră efectuată, după caz, la una dintre următoarele date:

- (8.1) data certificării plății de către unitatea bancară a utilizatorului — pentru ordinele de plată;
- (8.2) data certificată de operator — pentru filele CEC sau celelalte instrumente de plată legale;
- (8.3) data înscrisă pe chitanța emisă de casieria operatorului.

Articolul 9. În cazul în care pe documentul de plată nu se menționează obiectul plății, se consideră achitate facturile în ordine cronologică.

Articolul 10. Facturile și documentele de plată se transmit de operator la adresa indicată de utilizator.

Capitolul VII. Durata contractului

Articolul 11. Contractul se încheie pe o durată de 5 ani și se prelungește cu o perioadă egală cu cel mult jumătate din durata inițială dacă, cu cel puțin 60 de zile înaintea expirării termenului, nu s-a convenit altfel.

Capitolul VIII. Răspunderea contractuală

Articolul 12. Pentru neexecutarea în tot sau în parte a obligațiilor contractuale prevăzute în prezentul contract, părțile răspund conform prevederilor Codului civil, ale Codului comercial și ale celorlalte acte normative în vigoare.

Articolul 13. Utilizatorul are obligația să achite facturile reprezentând contravaloarea serviciilor furnizate în termenul de scadență de 15

- (3.10) că volumul acestora este insuficient și se depozitează deșeurile în afara lor;
- (3.10) să inscripționeze recipientele de colectare a deșeurilor municipale și industriale asimilabile, pentru a evita folosirea acestora fără drept, cu un marcaj de identificare realizat astfel încât să nu poată fi șters fără ca prin această operație să rămână urme vizibile;
- (3.11) să colecteze deșeurile folosind autovehicule special echipate pentru transportul deșeurilor municipale și industriale asimilabile;
- (3.12) să ridice deșeurile în zilele stabilite;
- (3.13) să încarce întreaga cantitate de deșeurii și să lase în stare de curățenie spațiul destinat depozitării;
- (3.14) să așeze după golire recipientele în poziție normală, pe locul de unde au fost ridicate. Toate operațiile vor fi efectuate astfel încât să se evite producerea zgomotului și a altor inconveniente pentru utilizator;
- (3.15) să spele și să dezinfecteze recipientele de colectare la un interval de 15 zile calendaristice în perioada 1 aprilie - 1 octombrie și la 30 de zile în restul anului;
- (3.16) să manevreze recipientele de precollectare cu grijă în vederea evitării deteriorării acestora, precum și producerii prafului sau răspândirii deșeurilor în afara autovehiculelor de transport;
- (3.17) să încarce deșeurile în vehiculele transportatoare direct din recipiente. Este interzisă răsturnarea recipientelor în curți, pe stradă sau pe trotuare în vederea reîncărcării lor în vehicule;
- (3.18) să aducă la cunoștința utilizatorilor modificările de tarif și alte informații necesare, prin adresă atașată facturii.
- (3.19) să gestioneze eficient deșeurile, pe baza principiilor generale, a grupelor de deșeurii prevăzute de lege, în condiții de protecție a mediului și a sănătății populației;
- (3.20) să asigure necesarul de recipiente de colectare astfel încât să se respecte ritmicitatea de ridicare a deșeurilor.

Capitolul IV. Drepturile și obligațiile utilizatorului

Articolul 4. Utilizatorul are următoarele drepturi:

- (4.1) accesibilitate egală și nediscriminatorie la serviciul public, în condițiile contractului de prestare;
- (4.2) să beneficieze de serviciul de colectare a deșeurilor în ritmul și la nivelurile stabilite în contract;
- (4.3) să solicite și să primească, în condițiile legii și ale contractului de prestare, despăgubiri sau compensații pentru daunele provocate de către operator prin nerespectarea obligațiilor contractuale asumate ori prin prestarea unor servicii inferioare — calitativ și cantitativ — parametrilor tehnici stabiliți prin contract sau prin normele tehnice în vigoare;
- (4.4) să sesizeze autoritățile administrației publice locale și celei competente orice deficiență constatată în sfera activității de colectare a deșeurilor și să facă propuneri vizând înlăturarea acestora, îmbunătățirea activității și creșterea calității serviciului.
- (4.5) să solicite, să primească și să folosească informații privind activitatea de colectare a deșeurilor, despre deciziile luate în legătură cu acest serviciu de către autoritățile administrației publice locale, A.N.R.S.C. sau operator, după caz;
- (4.6) să primească răspuns în maximum 30 de zile la sesizările adresate operatorului cu privire la neîndeplinirea unor condiții contractuale;
- (4.7) să conteste facturile atunci când constată încălcarea prevederilor contractuale;
- (4.8) să renunțe, în condițiile legii, la serviciile contractate;
- (4.9) să refuze prelucrarea datelor personale în scop de marketing sau de cedare a acestora către terți.

Articolul 5. Utilizatorul are următoarele obligații:

- (5.1) să respecte prevederile regulamentului serviciului de salubritate și clauzele contractului de prestare a activității de colectare a deșeurilor;
- (5.2) să achite în termenele stabilite obligațiile de plată, în conformitate cu prevederile contractului de prestare a activității de colectare a deșeurilor;
- (5.3) să nu împiedice în nici un fel accesul utilajelor de colectare a deșeurilor la punctele de colectare;
- (5.4) să comunice în scris operatorului, în termen de 10 zile lucrătoare, orice modificare a elementelor care au stat la baza întocmirii contractului și să încheie acte adiționale în legătură cu acestea;
- (5.5) să suporte costurile de remediere sau înlocuire a recipientelor de precollectare, în cazul deteriorării acestora din vina dovedită a utilizatorului;
- (5.6) să asigure preselecția pe categorii a deșeurilor reciclabile, rezultate din activitățile pe care le desfășoară, precum și depozitarea acestora în containere asigurate de operatorul serviciului de salubritate în acest scop;
- (5.7) să execute operația de precollectare în recipientele asigurate de operator, în conformitate cu sistemul de colectare convenit de operator cu autoritățile administrației publice locale și stabilite prin contract. Frațiunea umedă a deșeurilor va fi depusă obligatoriu în saci de plastic și apoi în recipientul de colectare destinat acestui scop;
- (5.8) să primească, la cerere, de la operator pungi /saci de plastic pentru colectarea selectivă a deșeurilor reciclabile;
- (5.9) să execute operația de precollectare în condiții de maximă siguranță din punctul de vedere al sănătății populației și al protecției mediului, astfel încât să nu producă poluare fonică, miros neplăcut și răspândirea de deșeurii;
- (5.10) să nu introducă în recipientele de precollectare deșeurii din categoria celor cu regim special (periculoase, toxice, explozive), animale, provenite din construcții, din toaletarea pomilor sau curățarea și întreținerea spațiilor verzi ori provenite din îngrijiri medicale care fac obiectul unor tratamente speciale autorizate de direcțiile sanitare veterinare sau de autoritățile de mediu;
- (5.11) să asigure accesul de la căile publice până la punctul de colectare al autovehiculelor destinate acestui scop, înlăturând gheața, zăpada și poleiul. Să faciliteze accesul operatorului la recipientele de precollectare.

Capitolul V. Colectarea deșeurilor, măsurarea prestației activității de colectare a deșeurilor municipale și asimilabile

Articolul 6. Colectarea deșeurilor se va face după cum urmează

Perioada	Zilele în care se va face colectarea	Observații
1 aprilie - 1 octombrie	LA SOLICITARE	
1 octombrie - 1 aprilie	LA SOLICITARE	

27

CONFORM CU
ORIGINALUL



CONDITII DE AMPLASARE, GOLIRE SI RECUPERARE A CONTAINERELOR

1. Din momentul amplasarii si pana la recuperarea containerului, utilizatorul raspunde de starea si incarcarea containerului.
2. Capacitatea maxima admisa de umplere a containerului este data de peretii verticali ai containerului.
3. Containerele nu se vor umple peste capacitatea maxima admisa (nu se vor umple cu varf).
4. In containere se pot incarca deseuri industriale nepericuloase sau din constructii (moloz, pamant, lemne, ferestre, etc).
5. In cazul in care containerul este umplut peste cantitatea maxima admisa utilizatorul va plati o taxa suplimentara aferenta a 2 mc de deseuri.
6. Nu se percepe chirie pentru containere daca stationarea nu depaseste 48 de ore. Dupa aceasta perioada, se percepe o chirie de 220 lei cu TVA/ container/ zi.
7. In cazul deteriorarii containerului, utilizatorul va plati contravaloarea acestuia.
8. S.C. Comprest S.A. isi rezerva dreptul de a recupera fara preaviz containerele pline la capacitate maxima admisa amplasate pe domeniul public. In aceasta situatie prestatia se considera executata si costul prestatiei cade in sarcina utilizatorului, fara bon de confirmare.

Am luat la cunostinta si sunt de acord cu conditiile precizate mai sus de amplasare, golire si recuperare a containerelor.

Data

..... 2.12.2015

Beneficiar,

Numele si prenumele

Parohia Evanghelică Vulcan

Vuleck

Semnatura

.....
[Signature]

28





MINISTERUL TURISMULUI

CONFORM CU
ORIGINALUL



Nr. 54194/12.07.2018

Către: **BISERICA EVANGHELICĂ LUTERANĂ DIN VULCAN**
comuna Vulcan, nr. 877, jud. Brașov

Referitor la: **PROIECTUL D.T.A.C. – LUCRĂRI DE REPARAȚII, CONSERVARE ȘI
INTRODUCERE ÎN CIRCUITUL TURISTIC LA ANSAMBLUL BISERICII
EVANGHELICE DIN VULCAN** – comuna Vulcan, nr. 877, jud. Brașov

Urmare analizei documentației depusă de dumneavoastră, înregistrată la Direcția Autorizare și Monitorizare cu nr. **54194/27.06.2018** în vederea avizării proiectului sus-menționat, vă comunicăm următoarele:

Proiectul imobilului propus nu face obiectul avizării conform *H.G. nr. 31/1996 pentru aprobarea Metodologiei de avizare a documentațiilor de urbanism privind zone și stațiuni turistice și a documentațiilor tehnice privind construcții din domeniul turismului*, obiectivul propus spre a fi realizat neregăsindu-se printre cele menționate la Capitolul II, alineatele 2.1.2., 2.1.3. și 2.1.4 sau care se clasifică, se omologhează sau se autorizează de către instituția noastră.

MINISTRU,

BOGDAN GHEORGHE TRIF




CONFORM CU
ORIGINALA



COMISIA TEHNICĂ DE AVIZARE

Ioan Șerban Tănase - D.A.M. – președinte

Andrei TUFAN – C.A.D.T. - D.A.M. – membru

Mihaela ARGATU - D.A.M. – membru

Daniela Gabriela RUSU - D.A.M. – membru

Veronica GEORGESCU – D.J.R.P. – membru