




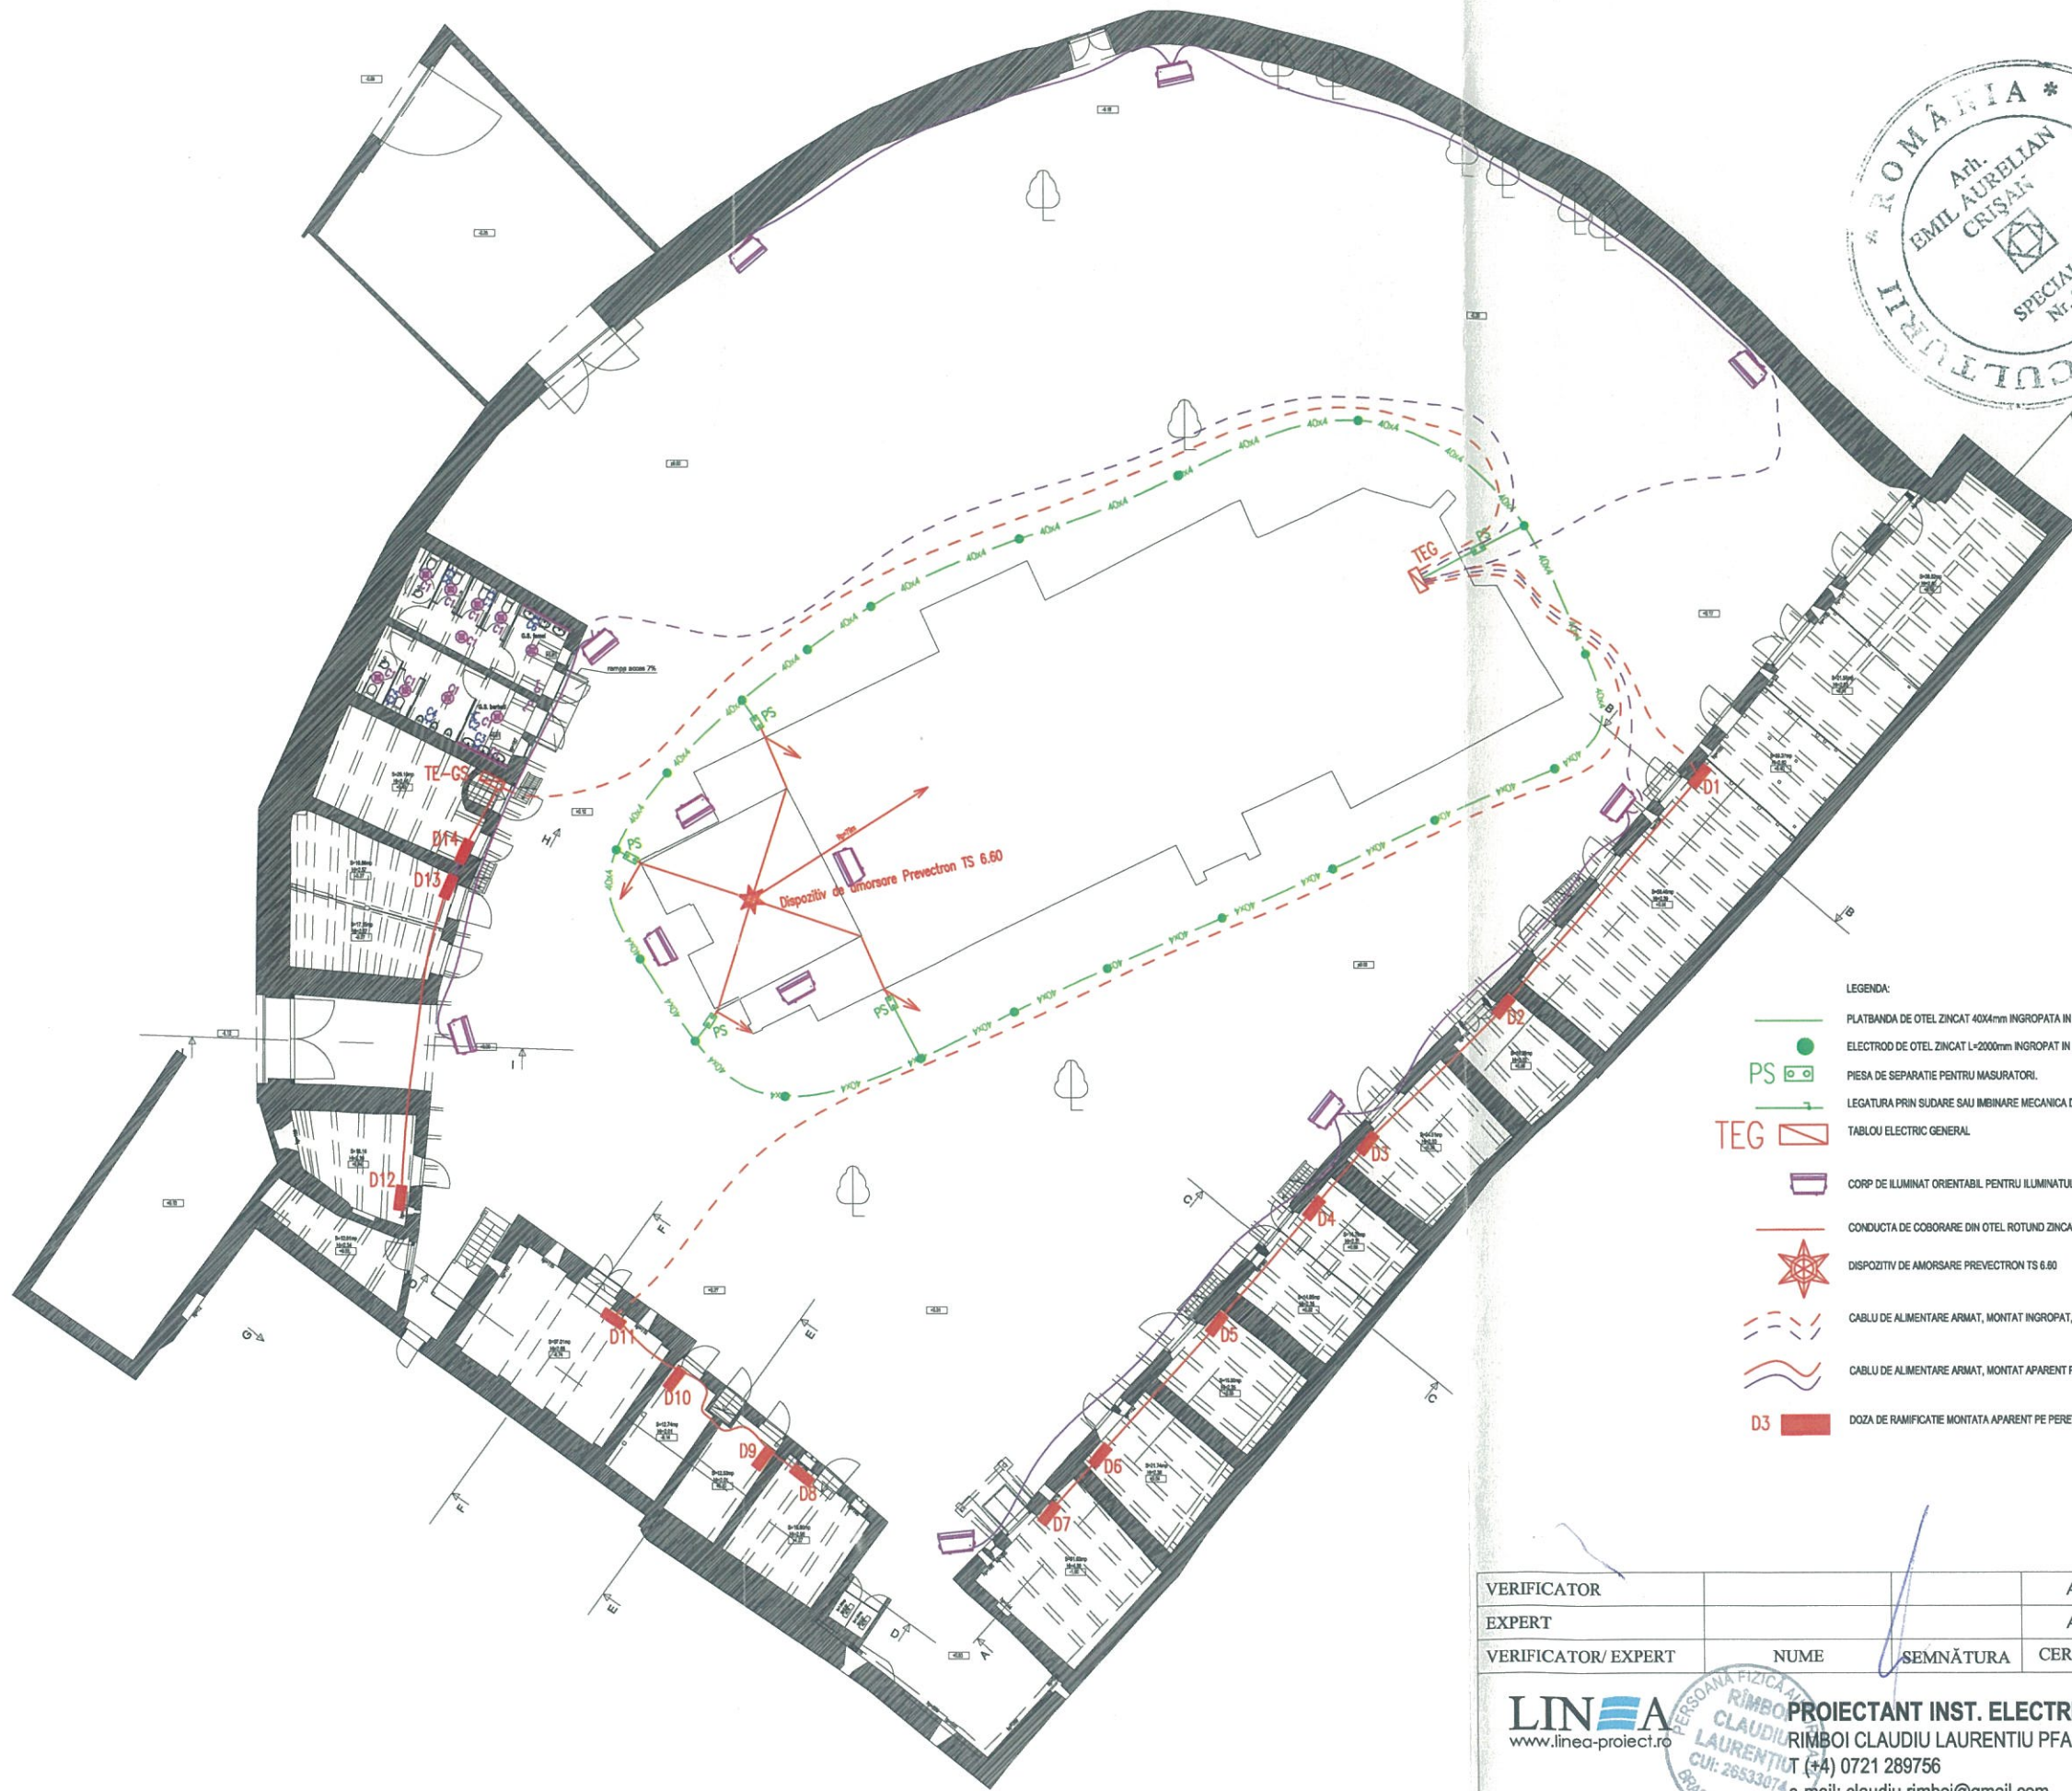

- LEGENDA:
- PLATBANDA DE OTEL ZINCAT 40x4mm ÎNGROPATĂ ÎN PĂMÂNT LA H=0,8M
 - ELECTROD DE OTEL ZINCAT L=2000mm ÎNGROPAT ÎN PĂMÂNT LA H=0,8M
 - PS PIESA DE SEPARATIE PENTRU MASURATORI.
 - LEGATURA PRIN SUDARE SAU ÎMBINARE MECANICĂ DE LA PIESA DE SEPARATIE LA PLATBANDA ÎNGROPATĂ.
 - TEG TABLOU ELECTRIC GENERAL
 - CORP DE ILUMINAT ORIENTABIL PENTRU ILUMINATUL FAȚADEI BISERICII, CU LAMPĂ HIT DE 70W, GRAD PROTECȚIE IP66
 - CONDUCTA DE COBORÂRE DIN OTEL ROTUND ZINCAT F 10, MONTATĂ APARENȚ PE ZIDURI
 - ★ DISPOZITIV DE AMORARE PREVELECTRON TS 6.60
 - - - CABLU DE ALIMENTARE ARMAT, MONTAT ÎNGROPAT, LA H=0,8M, SEMNALIZAT CU FOIE DE SEMNALIZARE
 - ~ CABLU DE ALIMENTARE ARMAT, MONTAT APARENȚ PE PERETE
 - D3 DOZA DE RAMIFICAȚIE MONTATĂ APARENȚ PE PERETE, PENTRU ALIMENTAREA BOXELOR PERIMETRALE.

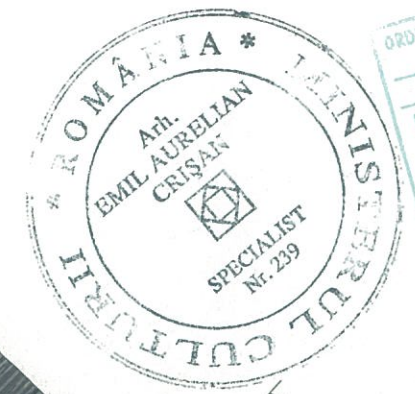

VERIFICATOR			A1	REFERAT	
EXPERT			A1	EXPERTIZĂ	
VERIFICATOR/ EXPERT	NUME	SEMNAȚURA	CERINȚA	REFERAT / EXPERTIZĂ NR. / DATA	
LINEA www.linea-proiect.ro PERSOANĂ FIZICĂ A RIMBOI CLAUDIU LAURENTIU CUI: 26533074 BRAȘOV - ROMANIA PROIECTANT INST. ELECTRICE RIMBOI CLAUDIU LAURENTIU PFA (+4) 0721 289756 e-mail: claudiu.rimboi@gmail.com				Titlu proiect: LUCRĂRI DE REPARAȚII, CONSERVARE ȘI INTRODUCERE ÎN CIRCUIT TURISTIC LA ANSAMBLUL BISERICII EVANGHELICE DIN VULCAN Localitatea: comuna Vulcan (germ. Wolkendorf), jud. Brașov Beneficiar: Parohia Evanghelică CA Vulcan Proiect nr. 106/2015 Faza PT	
SPECIFICAȚIE	NUME	SEMNAȚURA	Scara %	Titlu planșă:	Planșa nr.
ȘEF PROIECT	arh. Emil Crișan			Instalații electrice interioare - plan ansamblu 000177 198	E - 01
PROIECTAT	ing. Claudiu Rimboi		Data		
DESENAT	ing. Claudiu Rimboi		2018		

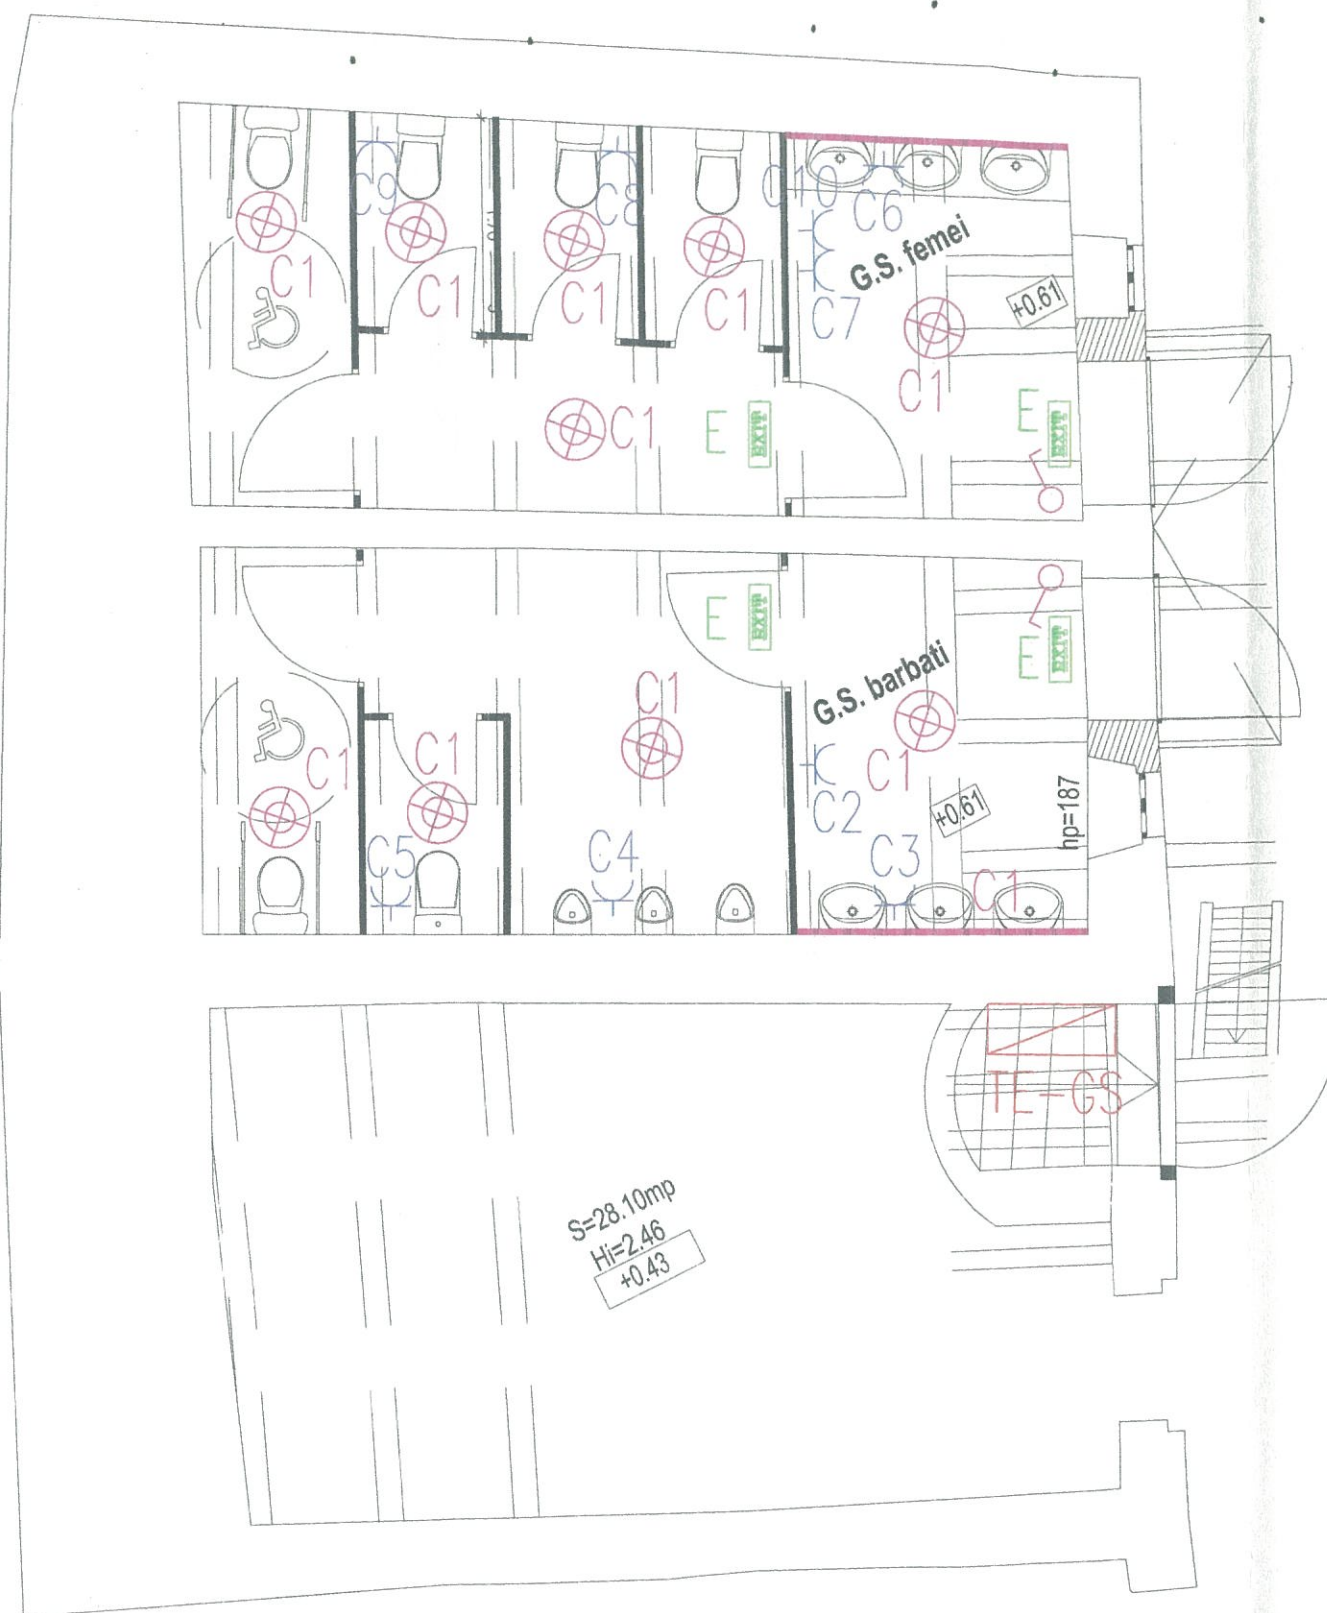

LEGENDA:



CORP DE ILUMINAT TIP PLAFONIERA, P/I=80W, U/N=230V, IP20



CORP DE ILUMINAT TIP APLICA, P/I=80W, U/N=230V, IP20



INTRERUPATOR 230V/10A, PENTRU MONTAJ INCASTRAT



CORP DE ILUMINAT LINIAR TIP LED, U/N=230V, IP20



Priza 230V-16A, PENTRU MONTAJ INCASTRAT



TABLOU ELECTRIC GRUPURI SANITARE





CORP DE ILUMINAT DE SIGURANTA PENTRU EVACUARE LED DE 12W DE TIP MIXT CU AUTONOMIE DE 1,5 ORE, ECHIPAT CU ACUMULATORI ETANSI NI-CD REINCARCABILI, CU REZISTENTA LA TEMPERATURI INALTE. U/N=230 V, IP42



VERIFICATOR		A1	REFERAT
EXPERT		A1	EXPERTIZĂ
VERIFICATOR/ EXPERT	NUME	SEMNAȚURA	CERINȚA
REFERAT / EXPERTIZĂ NR. / DATA			
PROIECTANT INST. ELECTRICE RIMBOI CLAUDIU LAURENTIU PFA T (+4) 0721 289756 e-mail: claudiu.rimboi@gmail.com			Titlu proiect: LUCRĂRI DE REPARAȚII, CONSERVARE ȘI INTRODUCERE ÎN CIRCUIT TURISTIC LA ANSAMBLUL BISERICII EVANGHELICE DIN VULCAN Localitatea: comuna Vulcan (germ. Wolkendorf), jud. Brașov Beneficiar: Parohia Evanghelică CA Vulcan
PROIECTANT RIMBOI CLAUDIU LAURENTIU T (+4) 0721 289756 e-mail: claudiu.rimboi@gmail.com			Proiect nr. 106/2015 Faza PT
SPECIFICAȚIE	NUME	SEMNAȚURA	Scara %
ȘEF PROIECT	arh. Emil Crișan		
PROIECTAT	ing. Claudiu Rimboi		Data
DESENAT	ing. Claudiu Rimboi		2018
PLANȘĂ PLAN GRUPURI SANITARE. INSTALAȚII ELECTRICE INTERIOARE			Planșă nr. E - 02



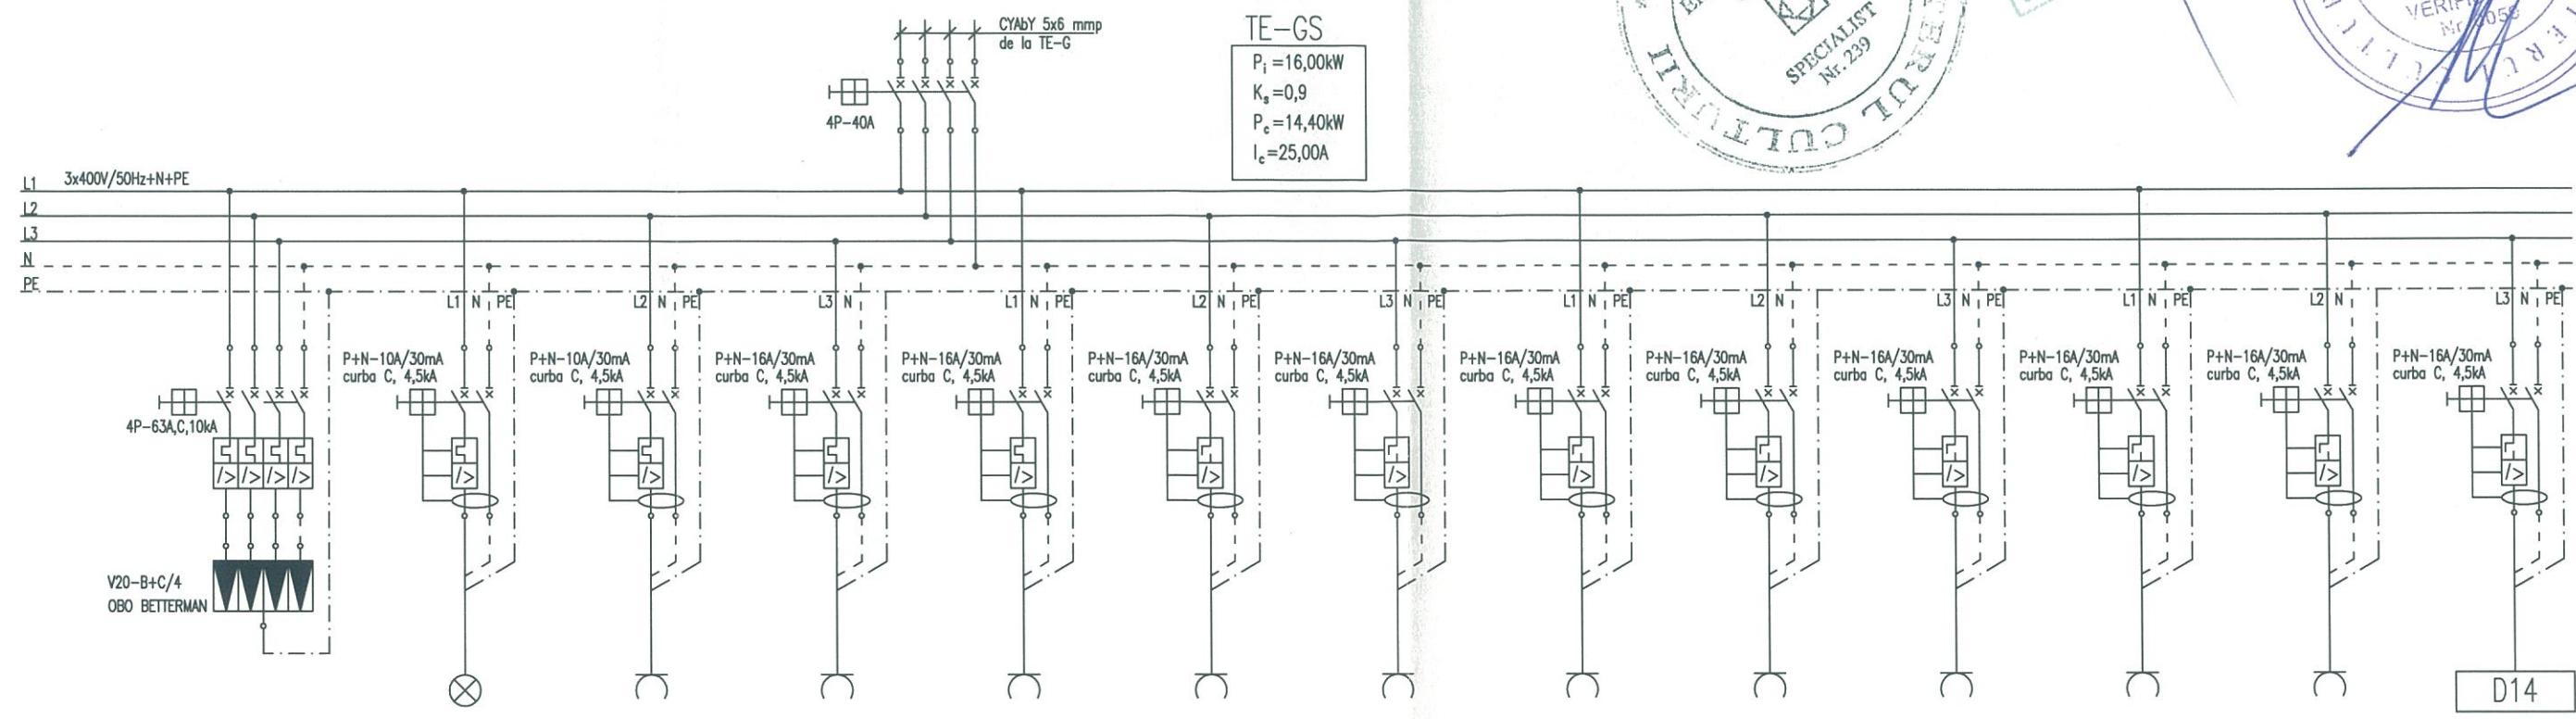
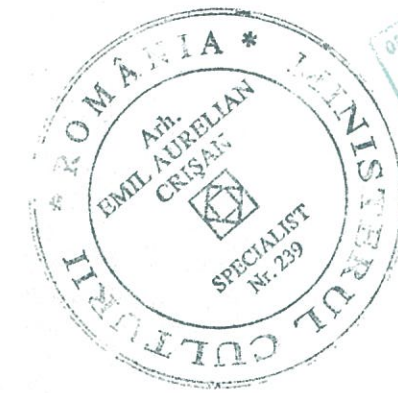


Numar circuit	C0	E	C1	C2	C3	C4	C5	C6	C7	C8	C9	C10	C11
Denumire receptor	Protectie la supratensiune	Iluminat siguranta	Iluminat general	Priza uscator de maini	Priza panou radiant	Priza panou radiant	Priza panou radiant	Priza panou radiant	Priza uscator de maini	Priza panou radiant	Priza panou radiant	Priza boiler electric	Alimentare boxe
Nr. LL/LP/AD	-	4LL	12LL	1LP	1LP	1LP	1LP	1LP	1LP	1LP	1LP	1LP	1AD
Putere instalata [kW]	-	0,10	0,96	1,50	1,50	1,50	1,50	1,50	1,50	1,50	1,50	1,50	1,50
Putere ceruta [kW]	-	0,10	0,96	1,50	1,50	1,50	1,50	1,50	1,50	1,50	1,50	1,50	1,50
Curent absorbit [A]	-	0,50	4,50	7,00	7,00	7,00	7,00	7,00	7,00	7,00	7,00	7,00	7,00
Echipament protectie	4P-63A,C,10kA	P+N-10A/30mA,C,4,5kA	P+N-10A/30mA,C,4,5kA	P+N-16A/30mA,C,4,5kA	P+N-16A/30mA,C,4,5kA	P+N-16A/30mA,C,4,5kA	P+N-16A/30mA,C,4,5kA	P+N-16A/30mA,C,4,5kA	P+N-16A/30mA,C,4,5kA	P+N-16A/30mA,C,4,5kA	P+N-16A/30mA,C,4,5kA	P+N-16A/30mA,C,4,5kA	P+N-16A/30mA,C,4,5kA
Cablu alimentare	CYY-F 5x16 mmp	CYY-F 3x1,5 mmp	3xFY 1,5 mmp	3xFY 2,5 mmp	3xFY 2,5 mmp	3xFY 2,5 mmp	3xFY 2,5 mmp	3xFY 2,5 mmp	3xFY 2,5 mmp	3xFY 2,5 mmp	3xFY 2,5 mmp	3xFY 2,5 mmp	3xFY 2,5 mmp



VERIFICATOR			A1	REFERAT
EXPERT			A1	EXPERTIZĂ
VERIFICATOR / EXPERT	NUME	SEMNAȚURA	CERINȚA	REFERAT / EXPERTIZĂ NR. / DATA
LINEA www.linea-proiect.ro PERSOANA FIZICĂ RIMBOI CLAUDIU LAURENTIU CUI: 26833074				PROIECTANT INST. ELECTRICE RIMBOI CLAUDIU LAURENTIU PFA T: (+4) 0721 289756 e-mail: claudiu.rimboi@gmail.com
SPECIFICAȚIE	NUME	SEMNAȚURA	Scara	Titlu proiect:
ȘEF PROIECT	arh. Emil Crisan			Lucrări de reparații, conservare și introducere în circuit turistic la ansamblul Bisericii Evanghelice din Vulcan
PROIECTAT	ing. Claudiu Rimboi		Data	Localitatea: comuna Vulcan (germ. Wolkendorf), jud. Brașov
DESENAT	ing. Claudiu Rimboi		2018	Beneficiar: Parohia Evanghelică CA Vulcan
Schema electrica a tabloului TE-GS				Proiect nr. 106/2015 Faza PT Planșa nr. E - 03


000179 200

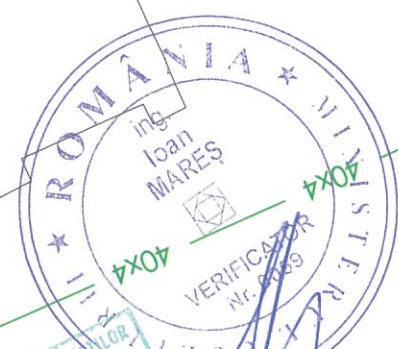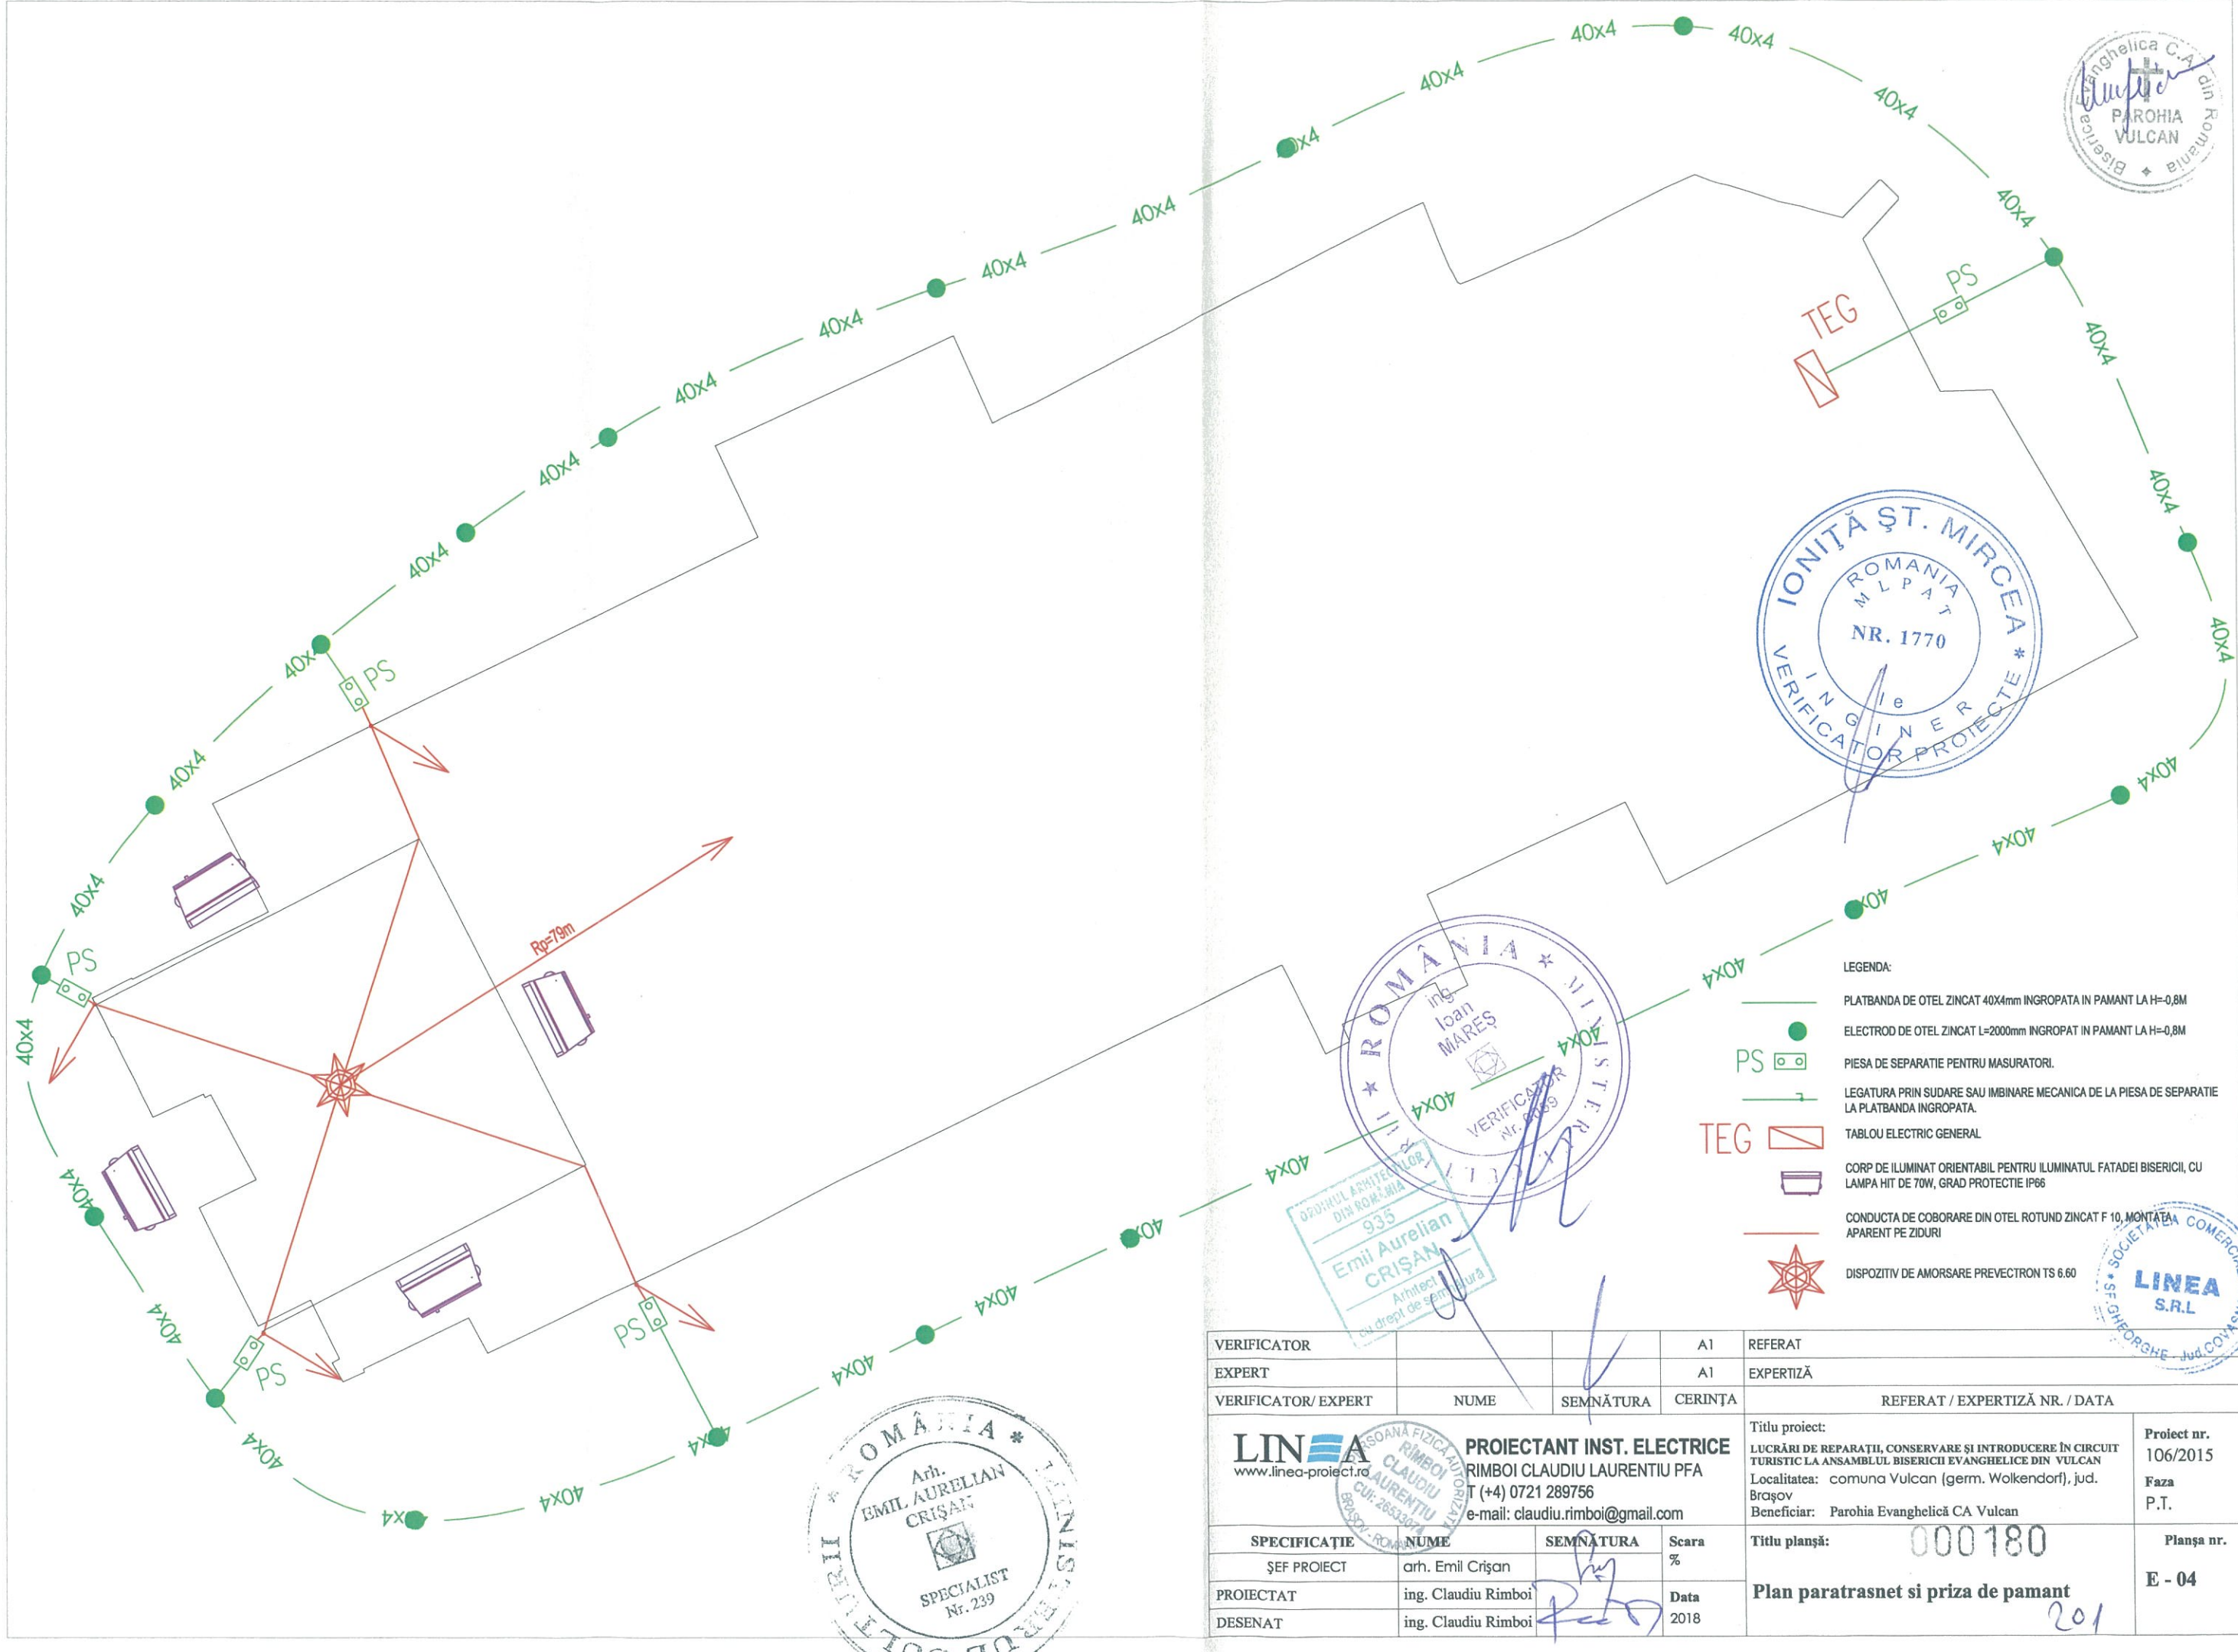

- LEGENDA:
- PLATBANDA DE OTEL ZINCAT 40x4mm INGROPATA IN PAMANT LA H=0,8M
 - ELECTROD DE OTEL ZINCAT L=2000mm INGROPAT IN PAMANT LA H=0,8M
 - PS — PIESA DE SEPARATIE PENTRU MASURATORI.
 - LEGATURA PRIN SUDARE SAU IMBINARE MECANICA DE LA PIESA DE SEPARATIE LA PLATBANDA INGROPATA.
 - TEG — TABLOU ELECTRIC GENERAL
 - CORP DE ILUMINAT ORIENTABIL PENTRU ILUMINATUL FATADEI BISERICII, CU LAMPA HIT DE 70W, GRAD PROTECTIE IP66
 - CONDUCTA DE COBORARE DIN OTEL ROTUND ZINCAT F 10, MONTATA APARENT PE ZIDURI
 - ★ DISPOZITIV DE AMORSARE PREVELECTRON TS 6.60



VERIFICATOR			A1	REFERAT
EXPERT			A1	EXPERTIZĂ
VERIFICATOR/ EXPERT	NUME	SEMNĂTURA	CERINȚA	REFERAT / EXPERTIZĂ NR. / DATA
LIN www.linea-proiect.ro				PROIECTANT INST. ELECTRICE RIMBOI CLAUDIU LAURENTIU PFA T (+4) 0721 289756 e-mail: claudiu.rimboi@gmail.com
Titlu proiect: LUCRĂRI DE REPARAȚII, CONSERVARE ȘI INTRODUCERE ÎN CIRCUIT TURISTIC LA ANSAMBLUL BISERICII EVANGHELICE DIN VULCAN Localitatea: comuna Vulcan (germ. Wolkendorf), jud. Brașov Beneficiar: Parohia Evanghelică CA Vulcan				Proiect nr. 106/2015 Faza P.T.
SPECIFICAȚIE ȘEF PROIECT PROIECTAT DESENAT				Titlu planșă: 000180 Plan paratrasnet si priza de pamant 201
NUME arh. Emil Crișan ing. Claudiu Rimboi ing. Claudiu Rimboi				Scara % Data 2018 Planșa nr. E - 04

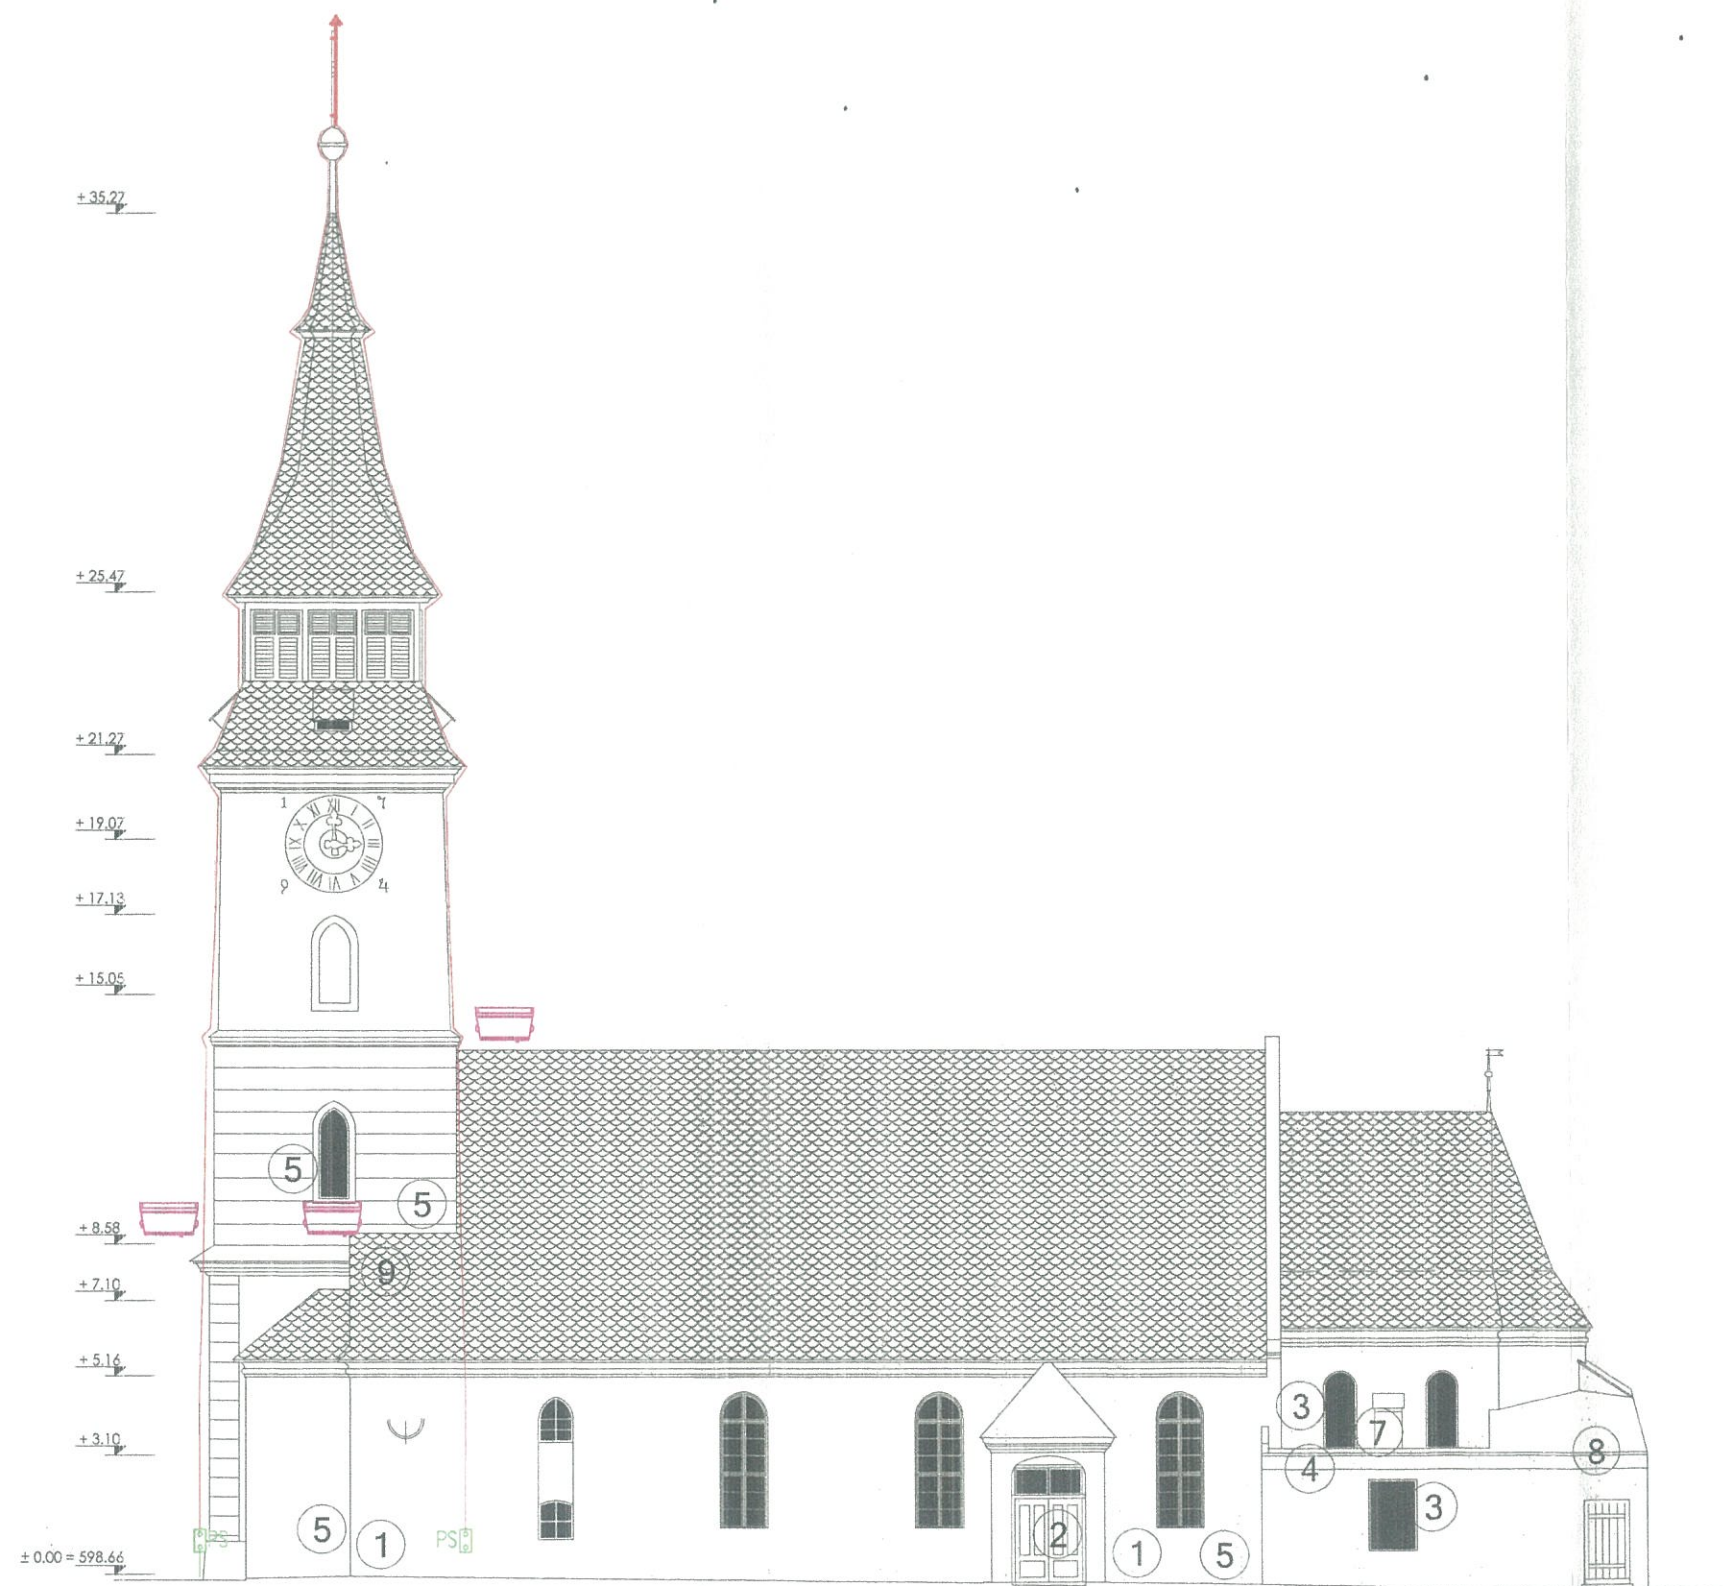



LEGENDA

PLATBANDA DE OTEL ZINCAT 40X4mm INGROPATA IN PAMANT LA H=-0,8M



PIESA DE SEPARATIE PENTRU MASURATORI.

CONDUCTA DE COBORARE DIN OTEL ROTUND ZINCAT F 10, MONTATA APARENT PE ZIDURI

DISPOZITIV DE AMORSARE PREVECTRON TS 6.60

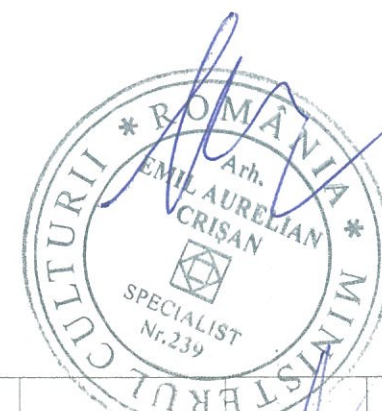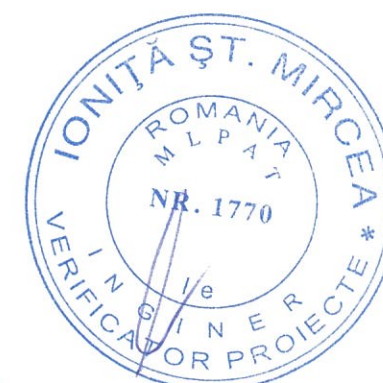

VERIFICATOR		A1	REFERAT
EXPERT		A1	EXPERTIZĂ
VERIFICATOR/ EXPERT	NUME	SEMNĂTURA	CERINȚA
			REFERAT / EXPERTIZĂ NR. / DATA
LIN A www.linea-proiect.ro			Proiect nr. 106/2015
PROIECTANT INST. ELECTRICE RIMBOI CLAUDIU LAURENTIU PFA T (+4) 0721 289756 e-mail: claudiu.rimboi@gmail.com			Faza P.T.
SPECIFICAȚIE	NUME	SEMNĂTURA	Scara %
ȘEF PROIECT	arh. Emil Crișan		
PROIECTAT	ing. Claudiu Rimboi		Data 2018
DESENAT	ing. Claudiu Rimboi		
Titlu proiect: LUCRĂRI DE REPARAȚII, CONSERVARE ȘI INTRODUCERE ÎN CIRCUIT TURISTIC LA ANSAMBLUL BISERICII EVANGHELICE DIN VULCAN Localitatea: comuna Vulcan (germ. Wolkendorf), jud. Brașov Beneficiar: Parohia Evanghelică CA Vulcan			000181
Titlu planșă: Fatada sud. Instalatii electrice			Planșa nr. E - 05

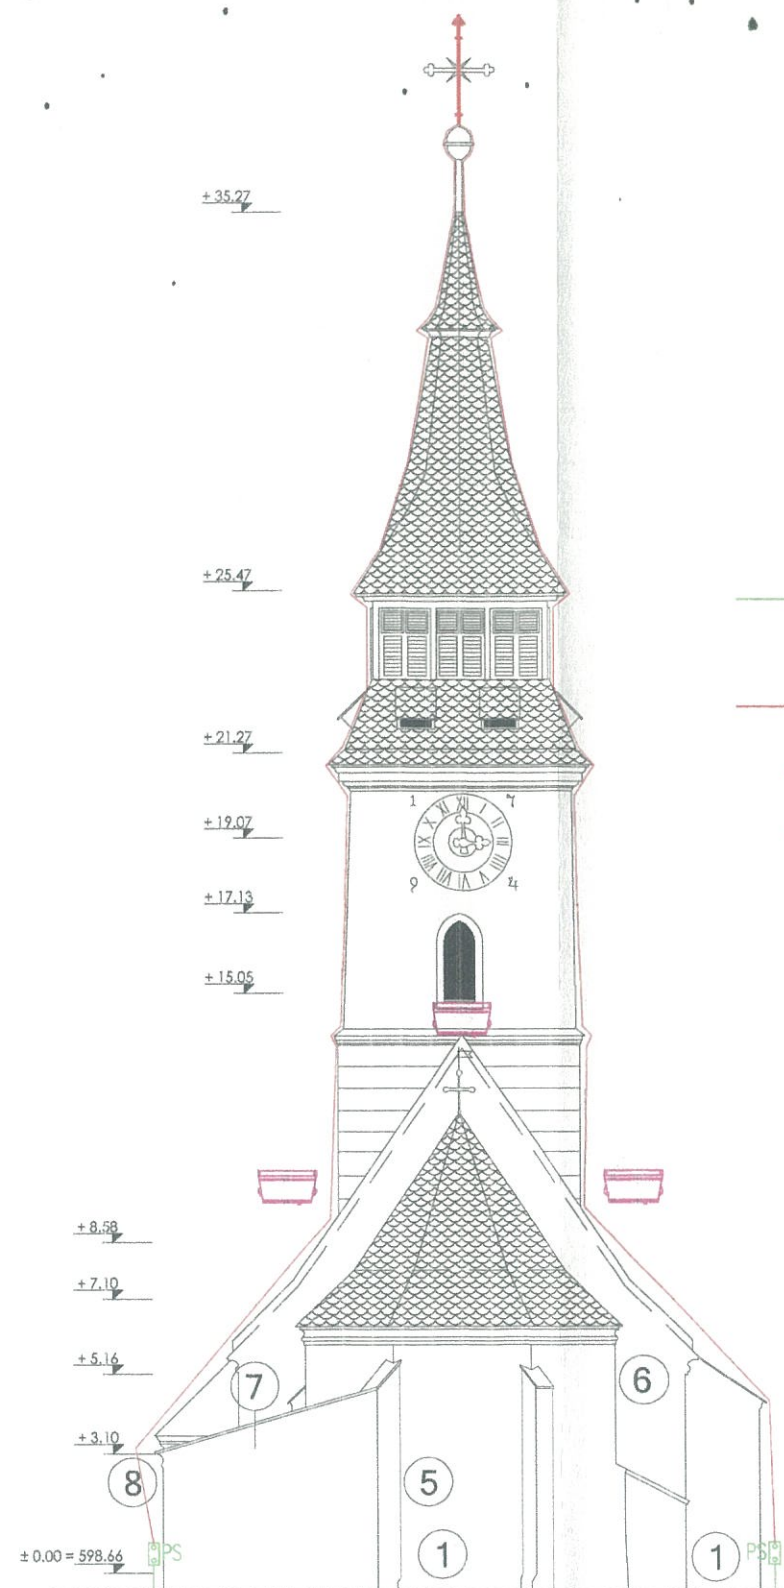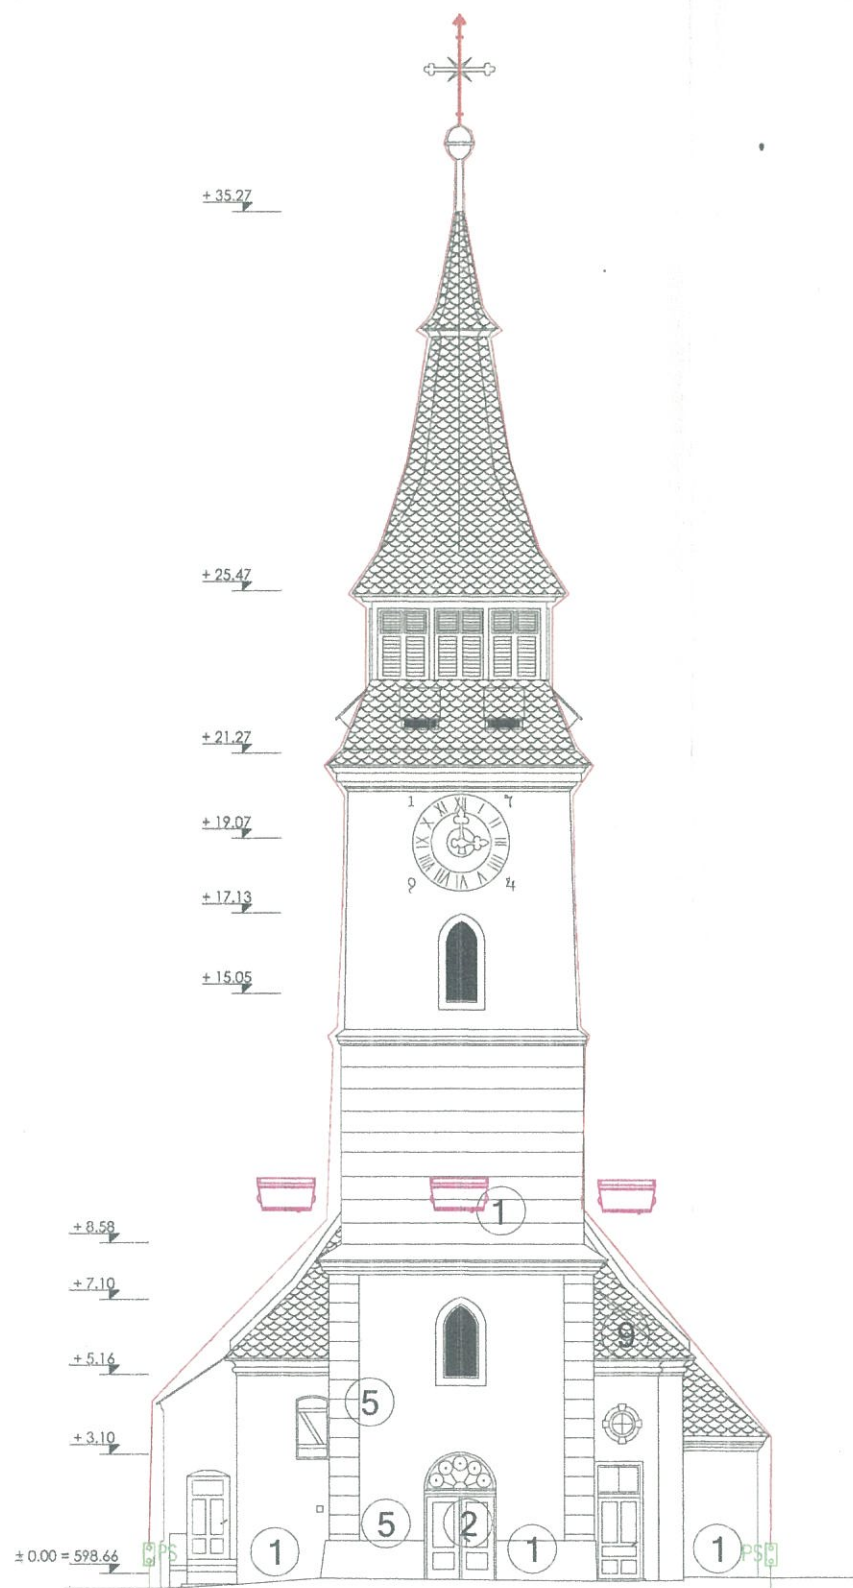


LEGENDA

PLATBANDA DE OTEL ZINCAT 40X4mm INGROPATA IN PAMANT LA H=0.8M

PIESA DE SEPARATIE PENTRU MASURATORI.

CONDUCTA DE COBORARE DIN OTEL ROTUND ZINCAT F 10, MONTATA APARENT PE ZIDURI


DISPOZITIV DE AMORSARE PREVECTRON TS 6,60

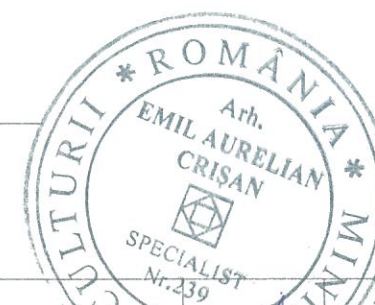

VERIFICATOR		A1	REFERAT
EXPERT		A1	EXPERTIZĂ
VERIFICATOR/ EXPERT	NUME	SEMNAȚURA	CERINȚA
LINEA www.linea-proiect.ro PROIECTANT INST. ELECTRICE RIMBOI CLAUDIU LAURENTIU PFA T (+4) 0721 289756 e-mail: claudiu.rimboi@gmail.com			REFERAT / EXPERTIZĂ NR. / DATA Titlu proiect: LUCRĂRI DE REPARAȚII, CONSERVARE ȘI INTRODUCERE ÎN CIRCUIT TURISTIC LA ANSAMBLUL BISERICII EVANGHELICE DIN VULCAN Localitatea: comuna Vulcan (germ. Wolkendorf), jud. Brașov Beneficiar: Parohia Evanghelică CA Vulcan
SPECIFICAȚIE	NUME	SEMNAȚURA	Scara %
ȘEF PROIECT	arh. Emil Crisan		
PROIECTAT	ing. Claudiu Rimboi		Data
DESENAT	ing. Claudiu Rimboi		2018
			Titlu planșă: 000182 Fatadele est si vest. Instalatii electrice 203
			Proiect nr. 106/2015 Faza P.T. Planșa nr. E - 06



0 1 2 3 4 5 10m

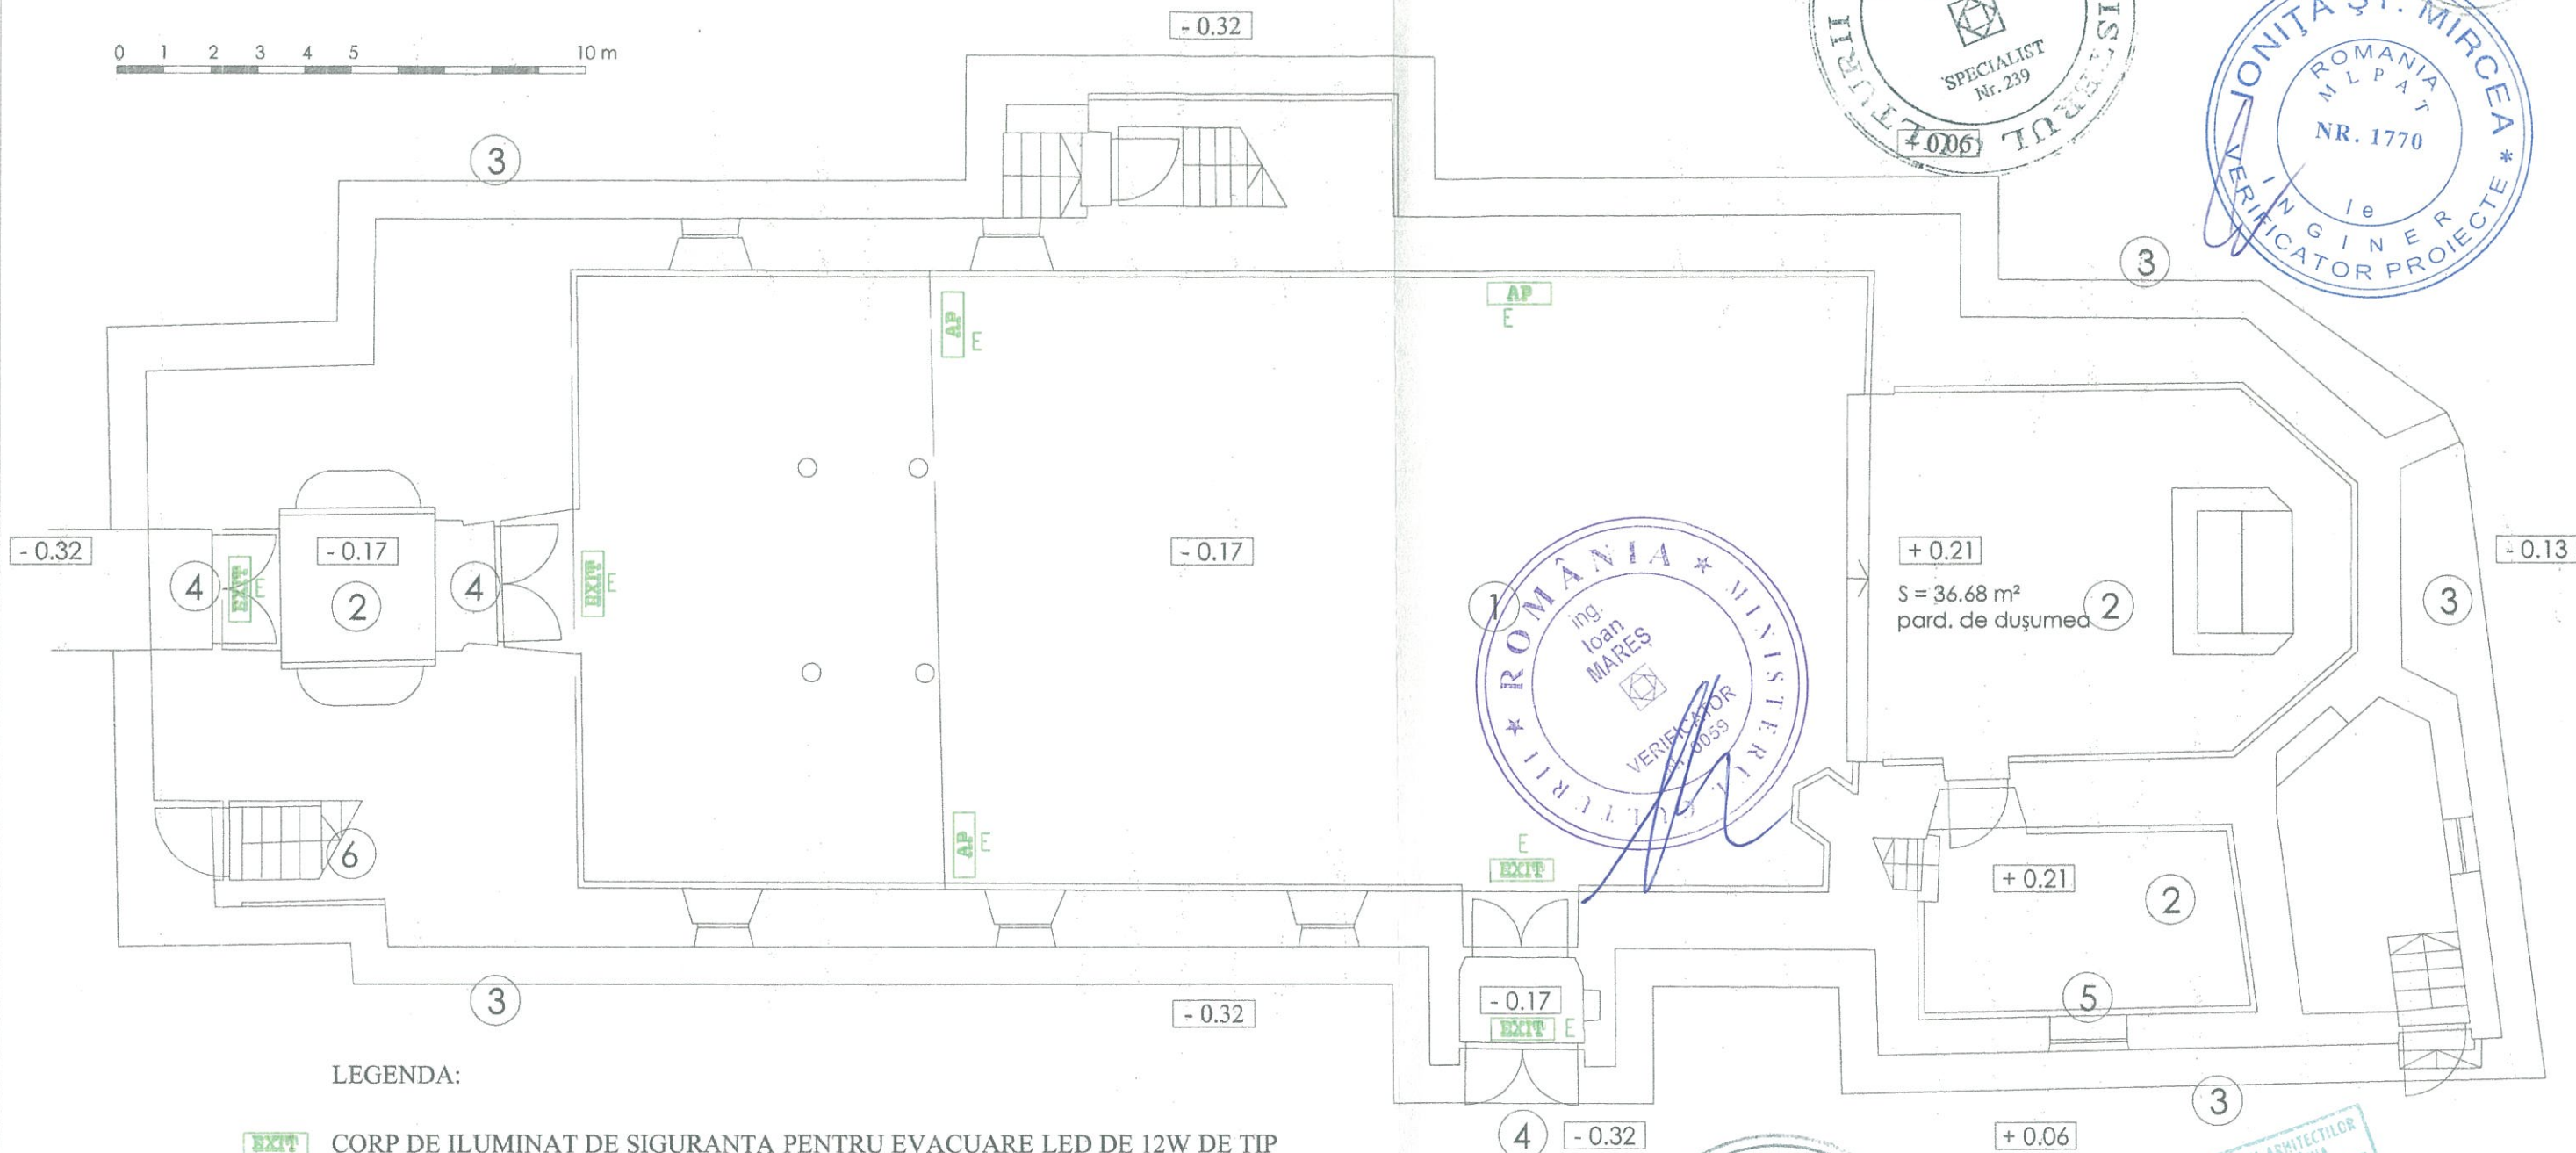

LEGENDA:

- EXIT** CORP DE ILUMINAT DE SIGURANȚĂ PENTRU EVACUARE LED DE 12W DE TIP MIXT CU AUTONOMIE DE 1,5 ORE, ECHIPAT CU ACUMULATORI ETANSI NI-CD REINCARCABILI, CU REZISTENTA LA TEMPERATURI INALTE. U/N=230 V, IP42
- AP** CORP DE ILUMINAT DE SIGURANȚĂ IMPOTRIVA PANICII LED DE 12W DE TIP MIXT CU AUTONOMIE DE 1,5 ORE, ECHIPAT CU ACUMULATORI ETANSI NI-CD REINCARCABILI, CU REZISTENTA LA TEMPERATURI INALTE. U/N=230 V, IP42

VERIFICATOR	AI	REFERAT
EXPERT	AI	EXPERTIZĂ
VERIFICATOR/ EXPERT	NUME	SEMNĂTURA
CERINȚA	REFERAT / EXPERTIZĂ NR. / DATA	
PROIECTANT INST. ELECTRICE RIMBOI CLAUDIU LAURENTIU PFA (4) 0721 289756 e-mail: claudiu.rimboi@gmail.com		Titlu proiect: LUCRĂRI DE REPARAȚII, CONSERVARE ȘI INTRODUCERE ÎN CIRCUIT TURISTIC LA ANSAMBLUL BISERICII EVANGHELICE DIN VULCAN Localitatea: comuna Vulcan (germ. Wolkendorf), jud. Brașov Beneficiar: Parohia Evanghelică CA Vulcan
SPECIFICAȚIE ȘEF PROIECT arh. Emil Crișan		Titlu planșă: Plan parter. Instalatii electrice de iluminat de siguranta 000183 204
PROIECTAT ing. Claudiu Rimboi		Proiect nr. 106/2015 Faza P.T. Planșa nr. E - 07
DESENAT ing. Claudiu Rimboi		

