



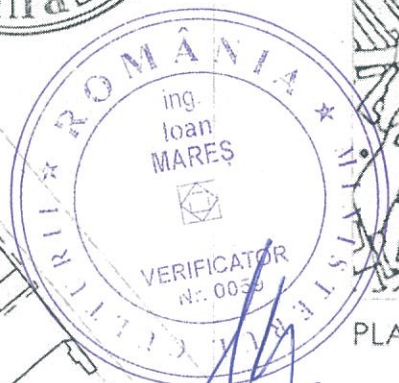

PLAN DE ÎNCADRARE ÎN ZONĂ scara 1:5000

ORDINUL ARHITECȚILOR
DIN ROMÂNIA
5979
Áron Lóránt
TÖRÖK
Arhitect
cu drept de semnătură

- LEGENDĂ
- limita terenului
 - corpuri de clădiri care fac obiectul proiectului
 - clădiri/construcții din vecinătăți
 - ▲ acces în incintă/în clădire

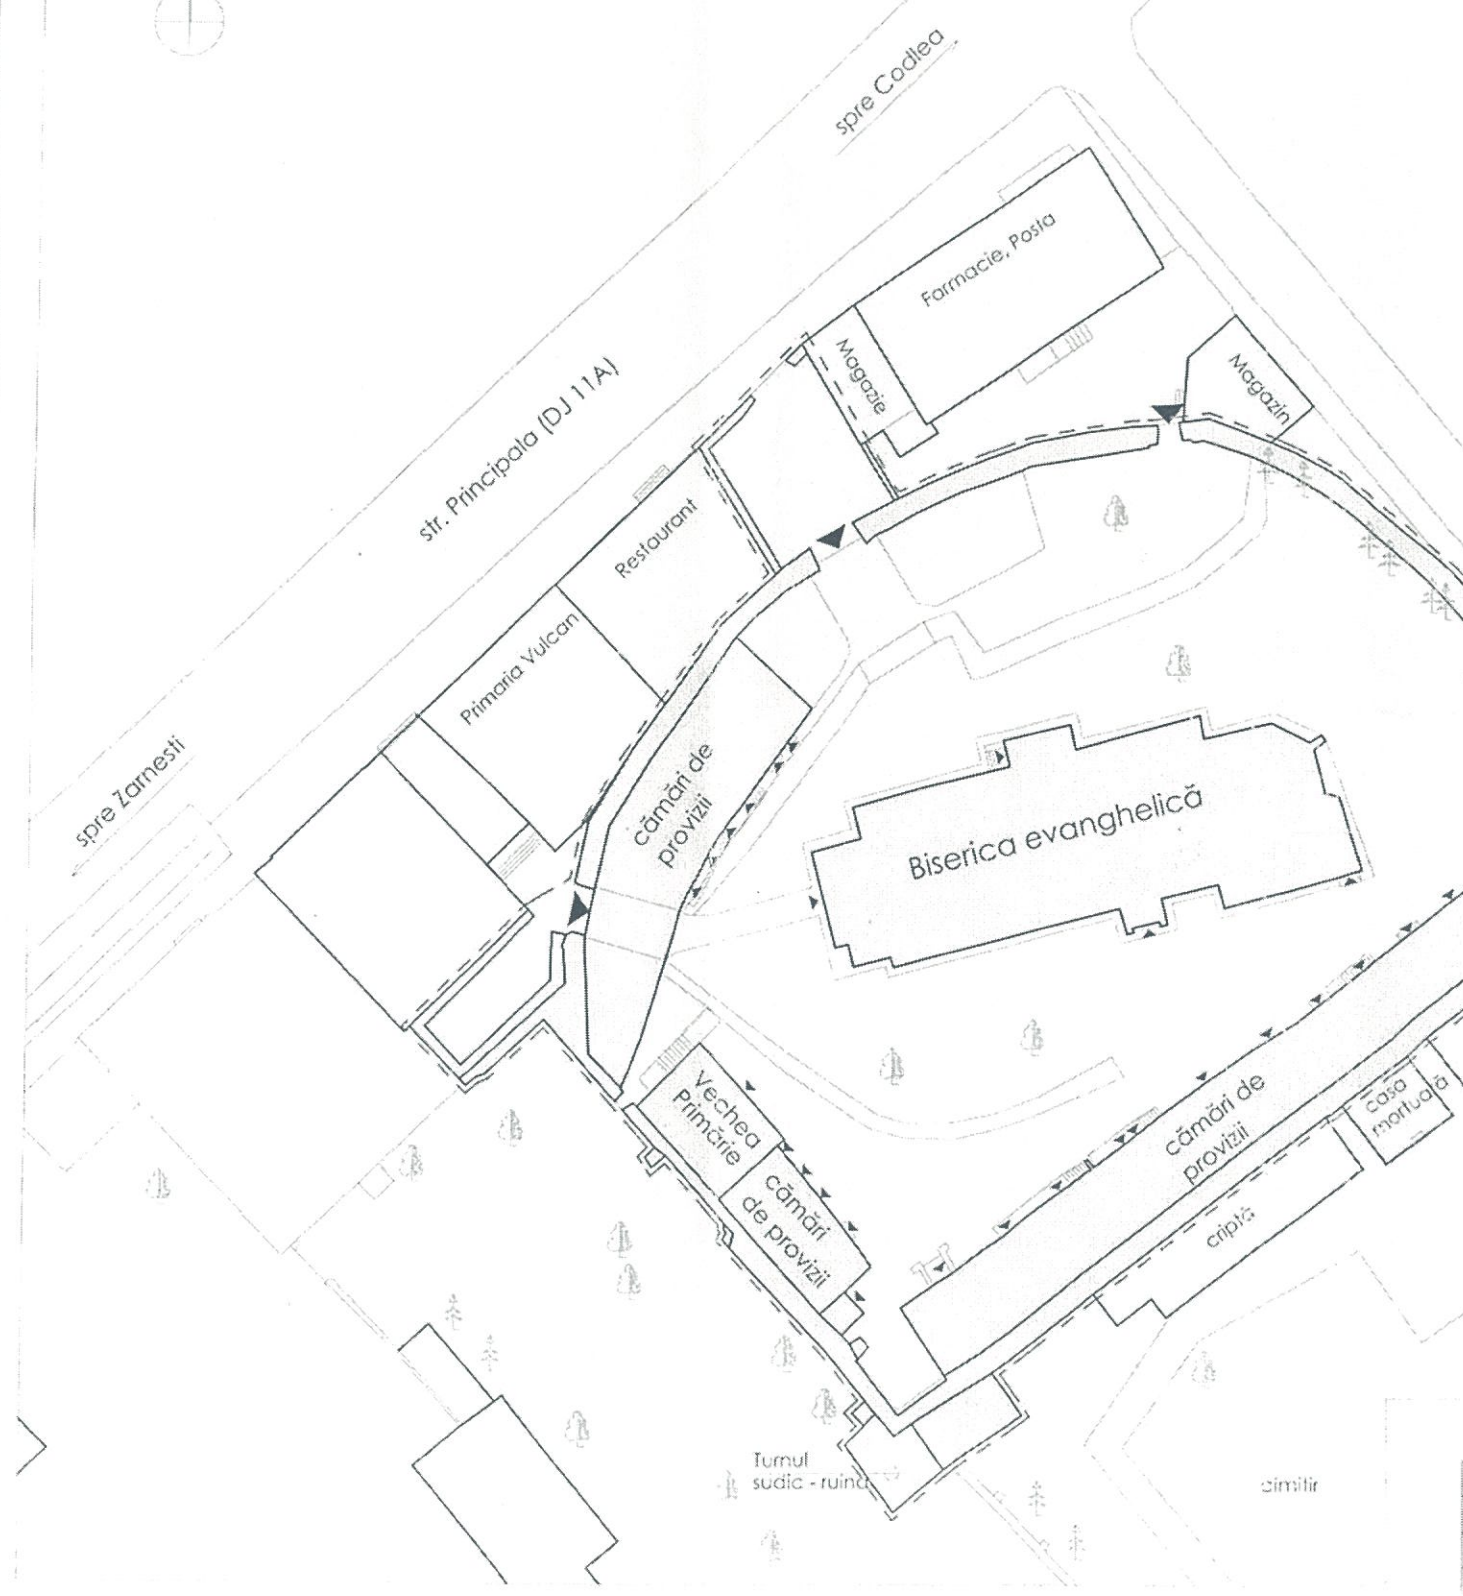

PLAN DE SITUAȚIE
scara 1:500

Baza topografică a lucrării o constituie ridicarea topografică anexată, întocmită de către sing. Nagy István, înregistrată la Oficiul de Cadastru la data de 29.02.2016


CF 103345, comuna Vulcan
CF 103349, comuna Vulcan

S = 3158 mp
POT = 30,34%
CUT = 0,52

Categoria de importanță: B
Clasa de importanță: II
Grad de rezistență la foc: IV

VERIFICATOR			A1	REFERAT		
EXPERT			A1	EXPERTIZĂ		
VERIFICATOR/EXPERT	NUME	SEMNĂTURĂ	CERINȚA	SPECIFICATIE	REFERAT/EXPERTIZĂ NR. / DATA	
PROIECTANT				TITLU PROIECT		Proiect nr.
S.C. Linea S.R.L.				LUCRĂRI DE REPARAȚII, CONSERVARE ȘI INTRODUCERE ÎN CIRCUIT		06/2018
RO 11942771; J 14/122/1999				TURISTIC LA ANSAMBLUL BISERICII EVANGHELICE DIN VULCAN		Faza
T (+40) 267 316768 F (+40) 267 315714				Localitatea: comuna Vulcan (germ. Wolkendorf), jud. Brașov		P.T.
office@linea-proiect.ro				Beneficiar: Parohia Evanghelică CA Vulcan		
SPECIFICATIE				TITLU PLANȘĂ:		Planșa nr.
ȘEF PROIECT	Arh. Emil Crisan		Scara	Plan de încadrare în zonă		A - 00
PROIECTAT	Arh. Török Áron Lóránt		1:500, 1:5000	Plan de situație		
PROIECTAT	Ing. St. Rusz-Aleny Ester		Data			
			2018			

000204 222

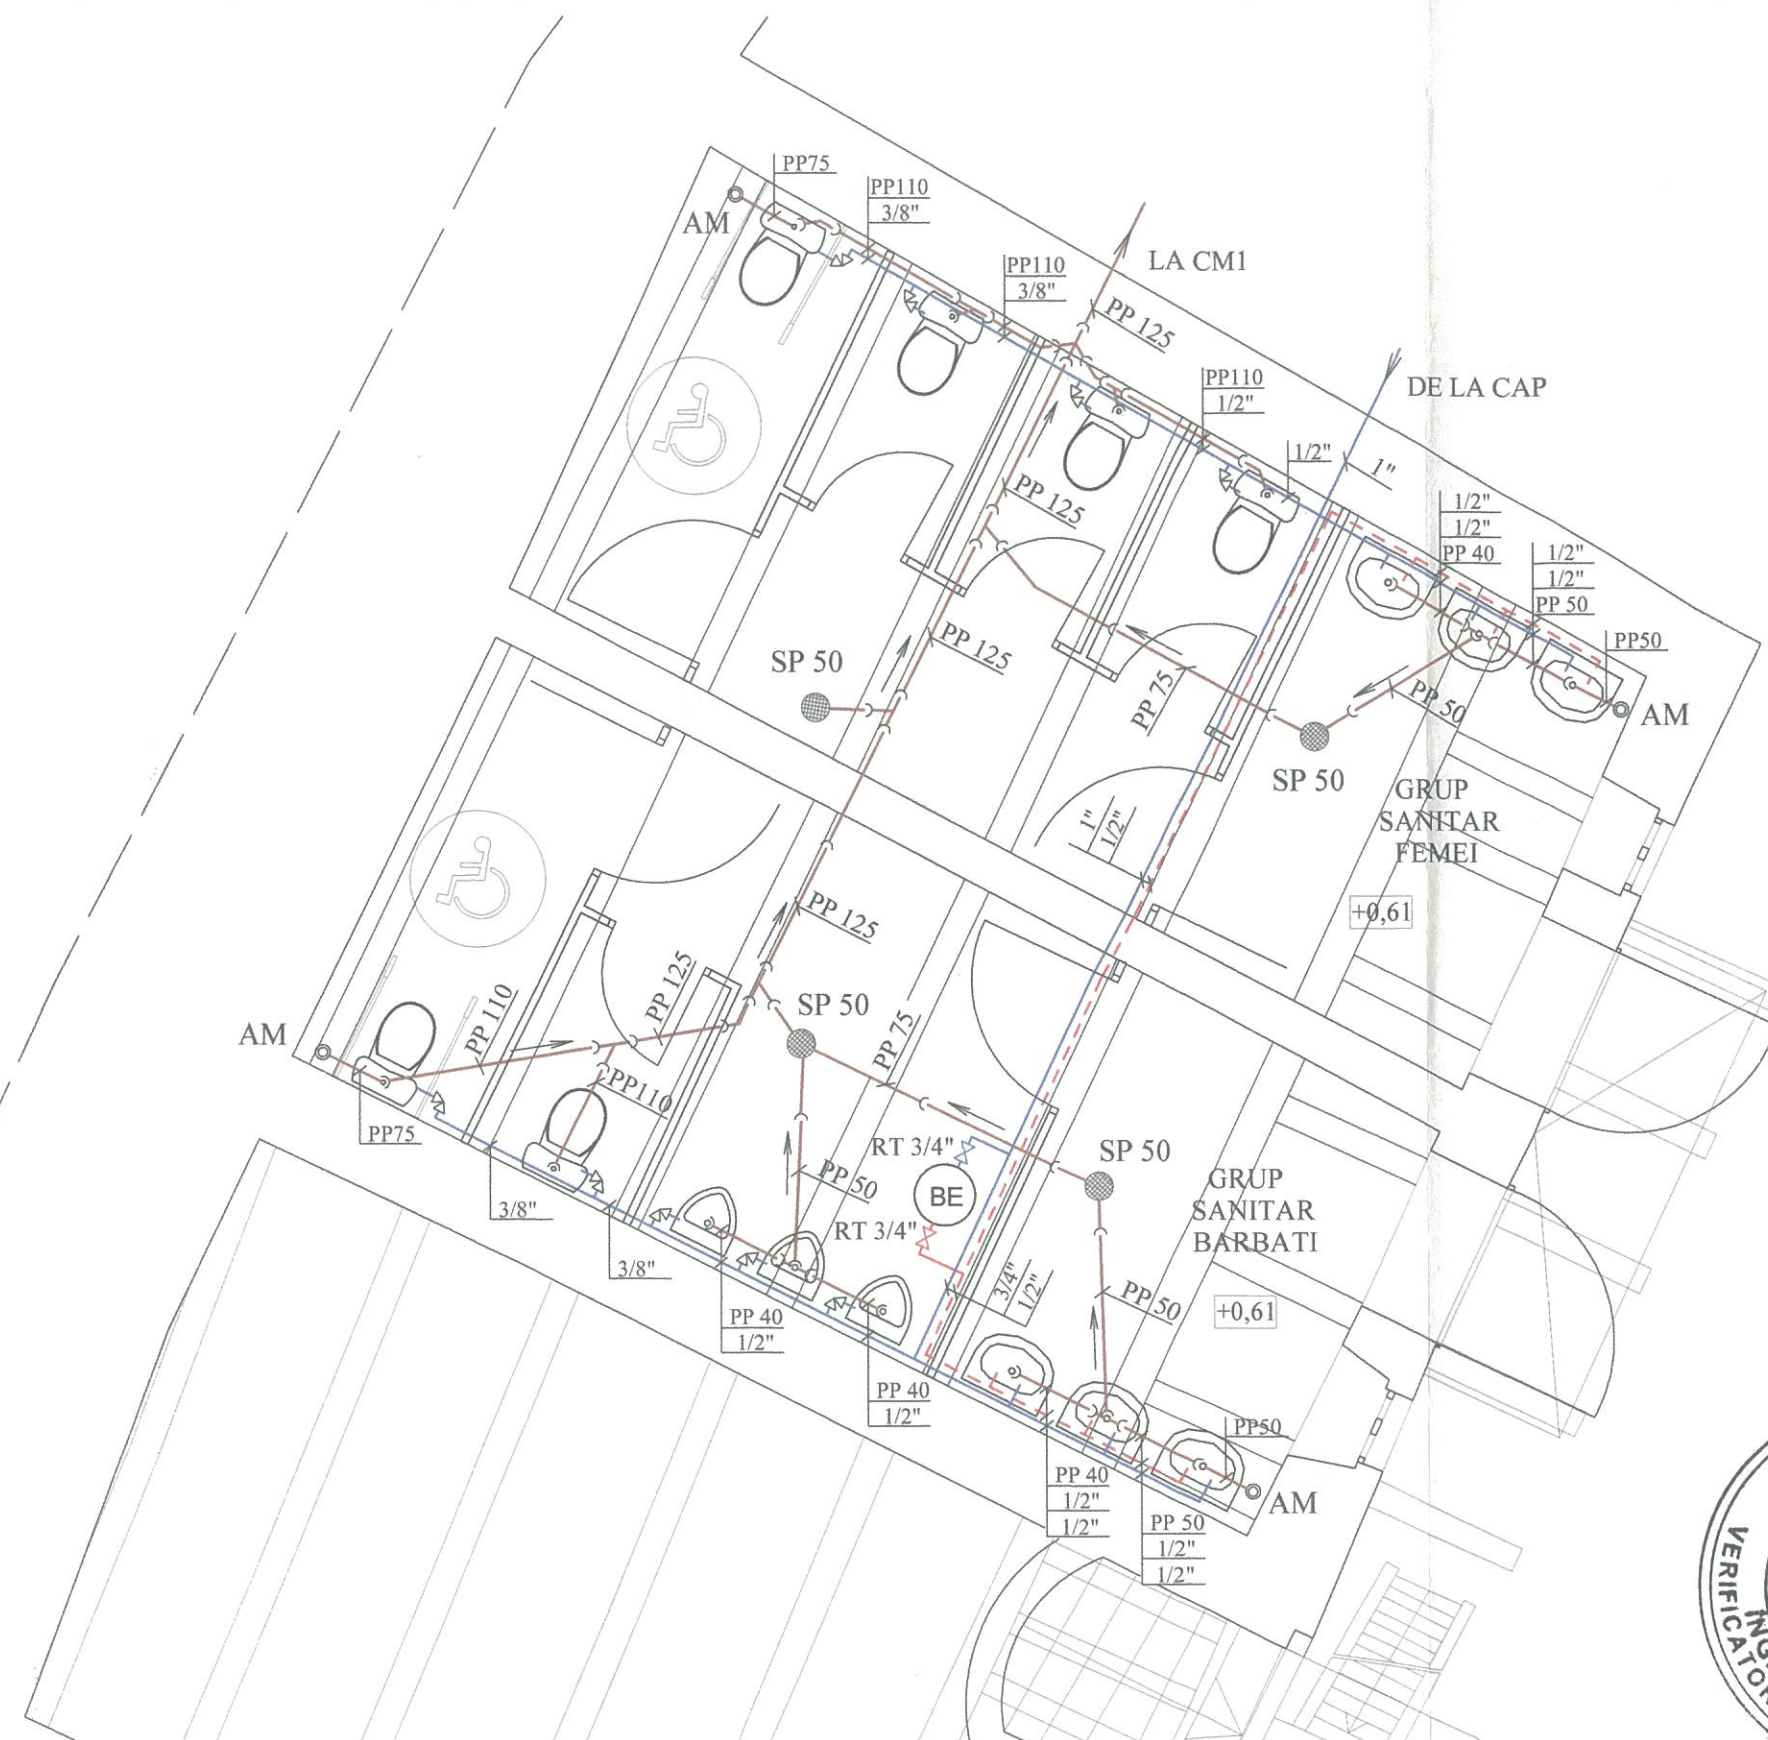

LEGENDA


- conducta de canalizare menajera din PP ignifuga
- idem de apa rece din otel zincat, PPR sau PEID
- - - idem de apa calda menajera
- BE boiler electric V = 80 l, P = 1,20 Kw
- RT robinet de trecere racordat cu mufe
- RG robinet de golire
- SS supapa de siguranta
- CR clapeta antiretur
- SP sifon de pardoseala
- AM aerator cu membrana
- CM camin menajer
- CA camin apometru
- PC piesa de curatire
- panta descendenta minim 1,5% pe directia sagetii

1. Conductele de apa calda si rece se vor izola termic respectiv anticondens
2. La trecerea prin pereti si plansee se vor folosi tuburi de protectie etsnse
3. Se vor respecta pantele pentru golirea, respectiv dezaerisirea instalatiei




verif. / expert	nume	semnătura	cerinta	referat / expertiza nr. / data	Proiect nr.
				Titlu proiect: LUCRARI DE REPARATII, CONSERVARE SI INTRODUCERE IN CIRCUIT TURISTIC LA ANSAMBLUL BISERICII EVANGHELICE FORTIFICATE DIN VULCAN Localitatea: COM. VULCAN, JUD. BRASOV Beneficiar: PAROHIA EVANGHELICA CA VULCAN	106/2018/
				Titlul plansei: INSTALATII SANITARE INTERIOARE PLAN GRUPURI SANITARE	Faza: PT+DE
					nr. pl. S - 01
specificatie	nume	semnătura	scara:		
sef proiect	arh. Crisan Emil		1:50		
proiectat	ing. Fekeas Ervin		data:		
desenat	ing. Fekeas Ervin		2018		



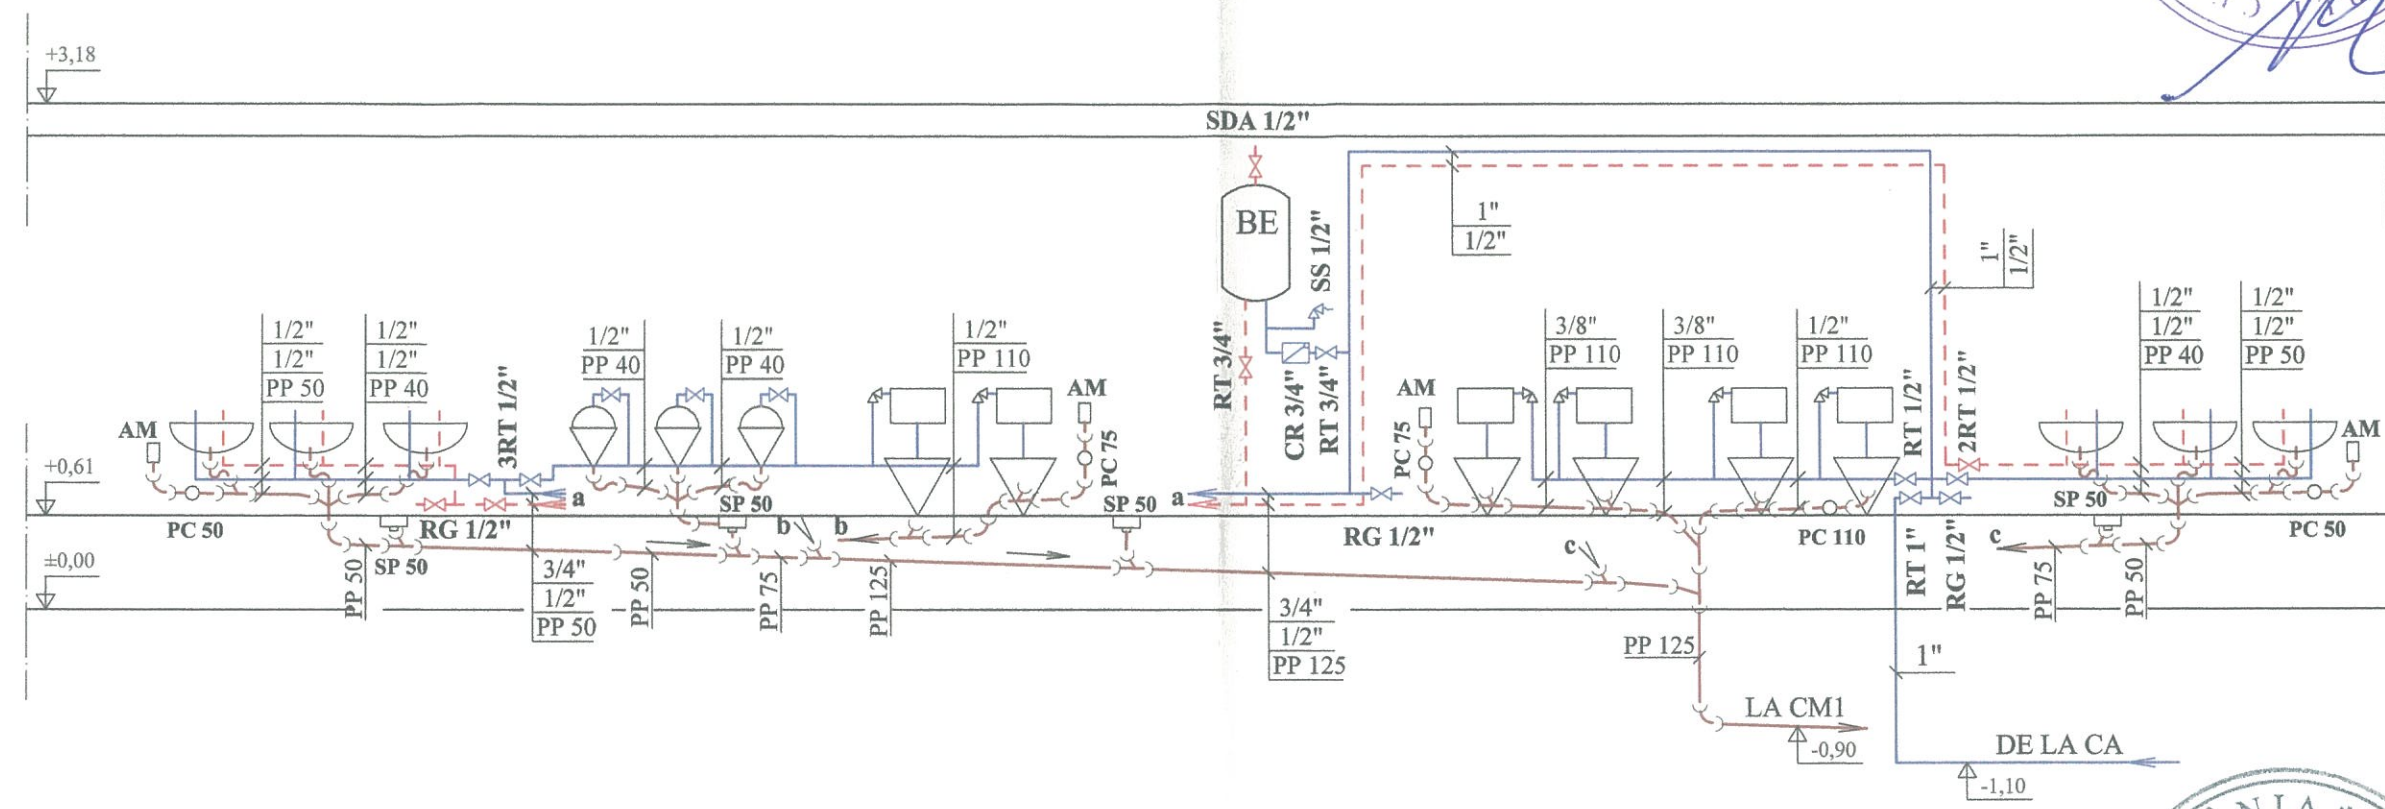


1. Pentru legenda se va consulta plansa S - 01
2. Prezenta plansa se va consulta impreuna cu plansa S - 01

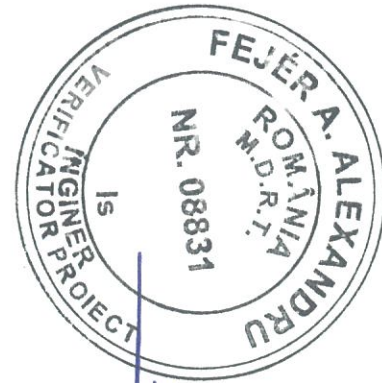

000206



verif. / expert	nume	semnătura	cerinta	referat / expertiză nr. / data	
 www.linea-proiect.ro PROIECTANT S.C. Linea S.R.L. RO 11942771; J 14 / 122 / 1999 T (+4)0267 316768; F (+4)0267 315714 office@linea-proiect.ro				Titlu proiect: LUCRARI DE REPARATII, CONSERVARE SI INTRODUCERE IN CIRCUIT TURISTIC LA ANSAMBLUL BISERICII EVANGHELICE FORTIFICATE DIN VULCAN Localitatea: COM. VULCAN, JUD. BRASOV Beneficiar: PAROHIA EVANGHELICA CA VULCAN	
specificatie	nume	semnătura	scara:	Titlul plansei: INSTALATII SANITARE INTERIOARE SCHEMA DESFASURATA 229	Proiect nr. 106/2018
sef proiect	arh. Crisan Emil		1:50		Faza: PT+DE
proiectat	ing. Fekeas Ervin		data:		nr. pl. S - 02
desenat	ing. Fekeas Ervin		2018		

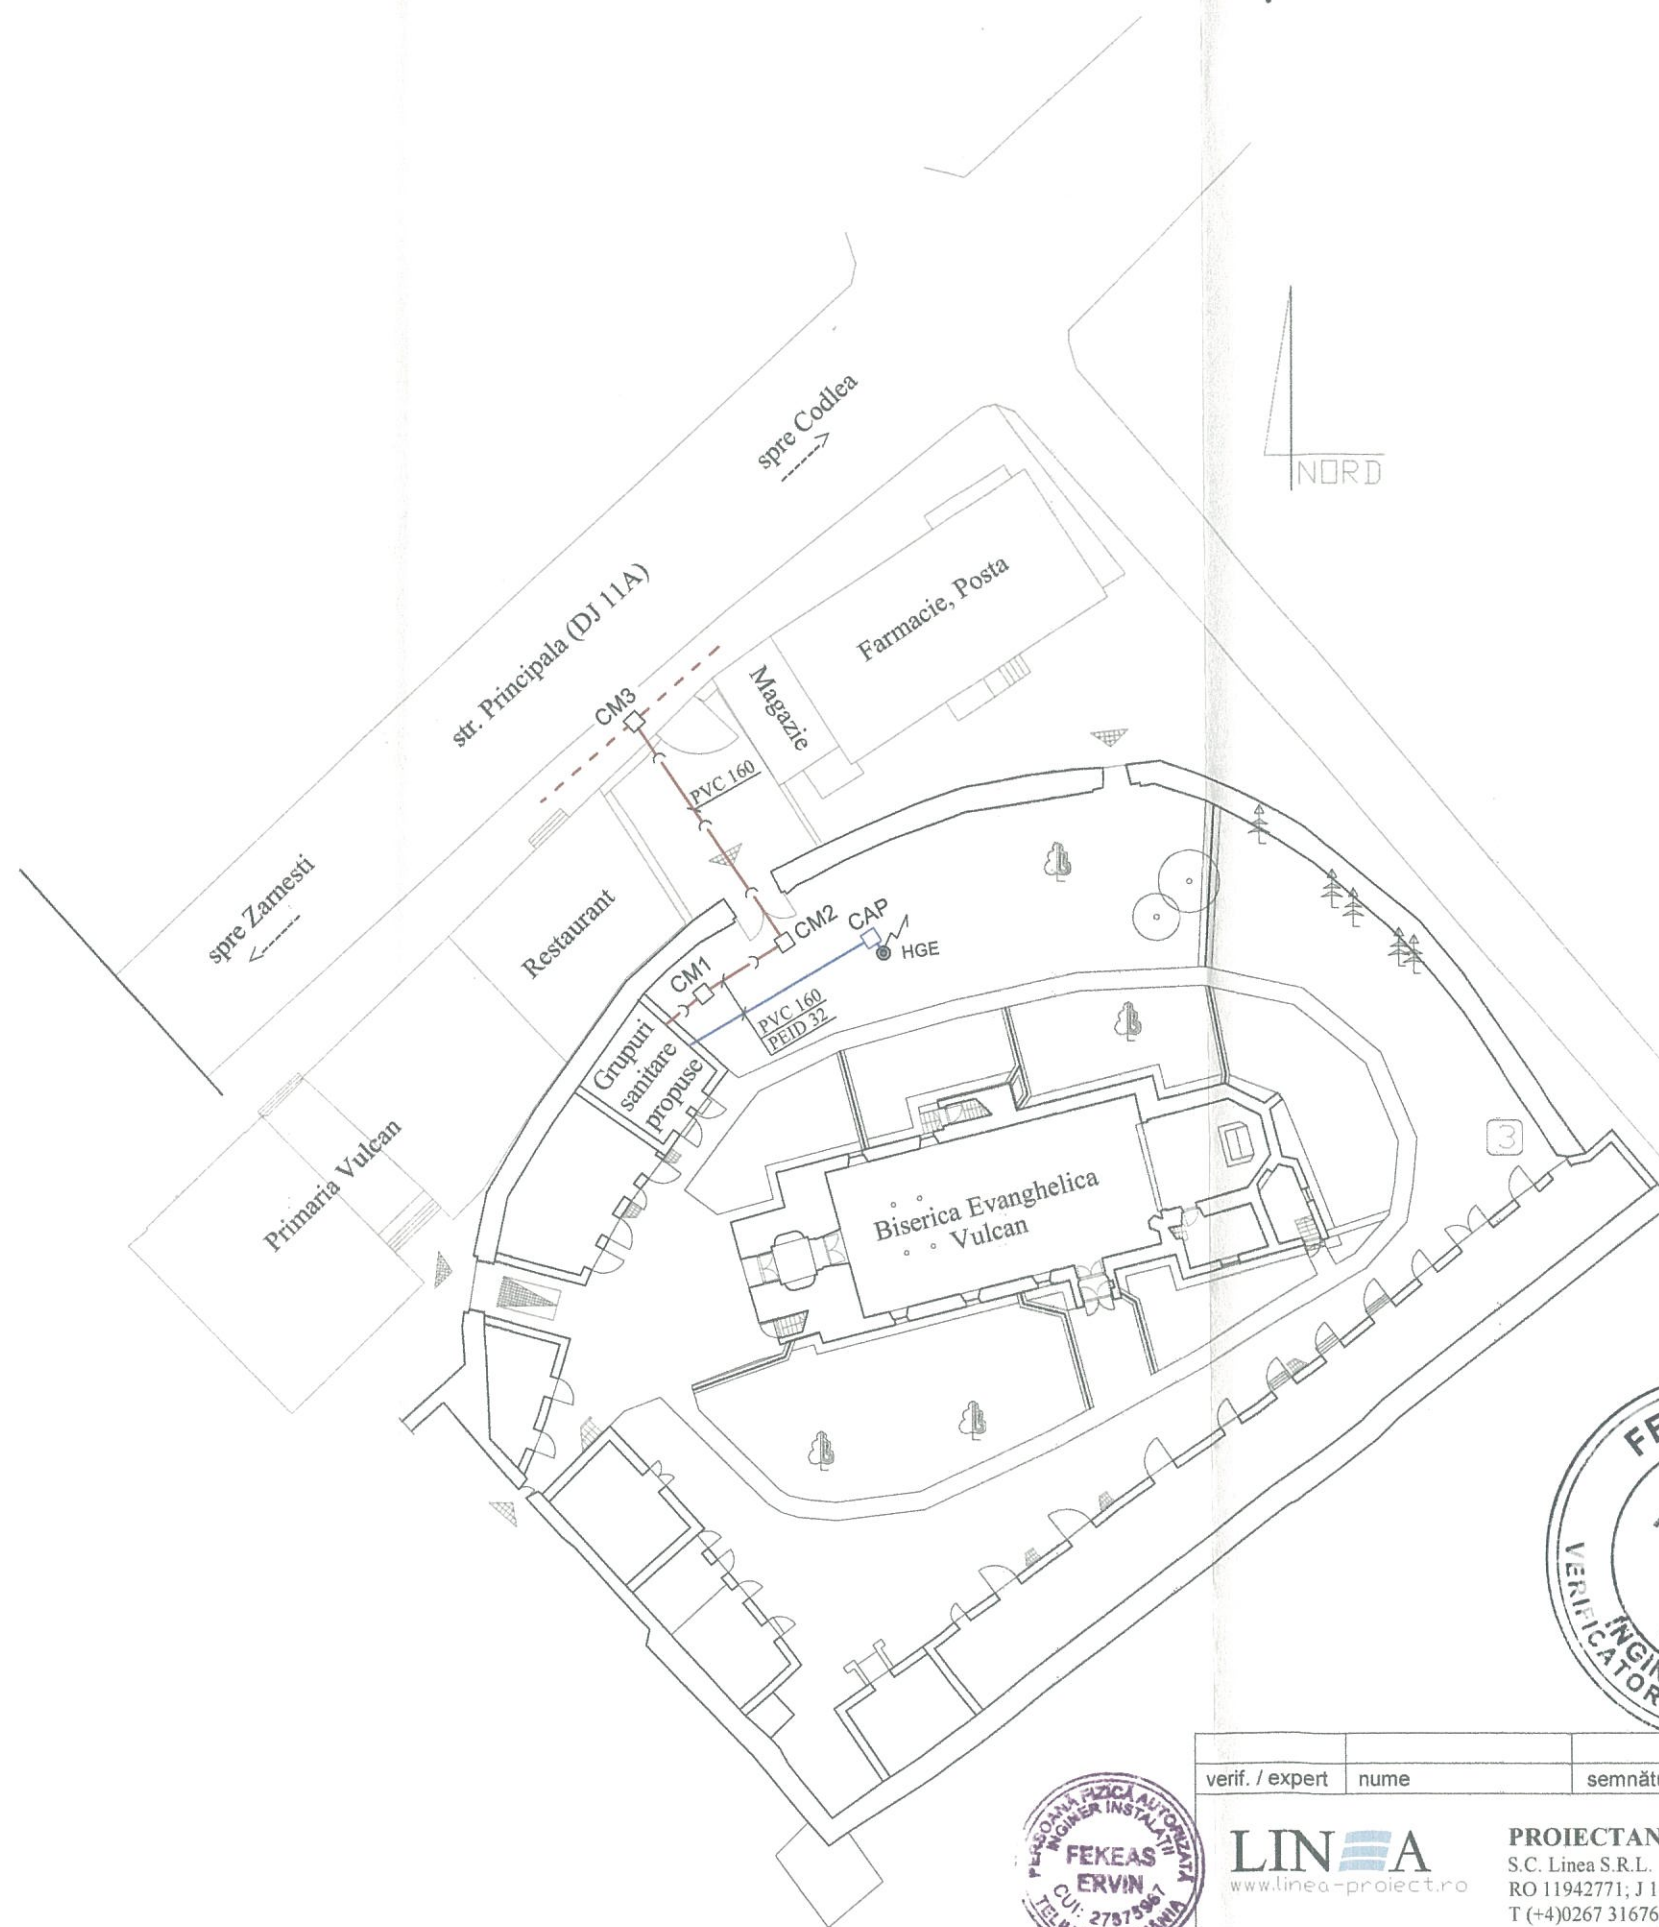

LEGENDA

- Racord apa rece propus PEID
- Racord canal menajer propus PVC-KG
- - - Retea canalizare menajera existenta
- CM1 Camin menajer propus
- CAP Camin apometru propus
- HGE Hidrant de gradina existent

NOTA

La trecerea conductelor prin peretii caminelor si ai cladirii se vor folosi piese de trecere etanse



000207





verif. / expert	nume	semnatura	data	referat / expertiza nr. / data	Proiect nr.
				Titlu proiect: LUCRARI DE REPARATII, CONSERVARE SI INTRODUCERE IN CIRCUIT TURISTIC LA ANSAMBLUL BISERICII EVANGHELICE FORTIFICATE DIN VULCAN	106/2018
				Localitatea: COM. VULCAN, JUD. BRASOV	Faza:
				Beneficiar: PAROHIA EVANGHELICA CA VULCAN	PT+DE
				Titlul plansei: RETELE APA - CANAL PLAN DE SITUATIE	nr. pl.
					AC - 01

LINEA
www.linea-proiect.ro

PROIECTANT
S.C. Linea S.R.L.
RO 11942771; J 14 / 122 / 1999
T (+4)0267 316768; F (+4)0267 315714
office@linea-proiect.ro

specificatie	nume	semnatura	scara:
sef proiect	arh. Crisan Emil		1:500
proiectat	ing. Fekeas Ervin		data:
desenat	ing. Fekeas Ervin		2018


230

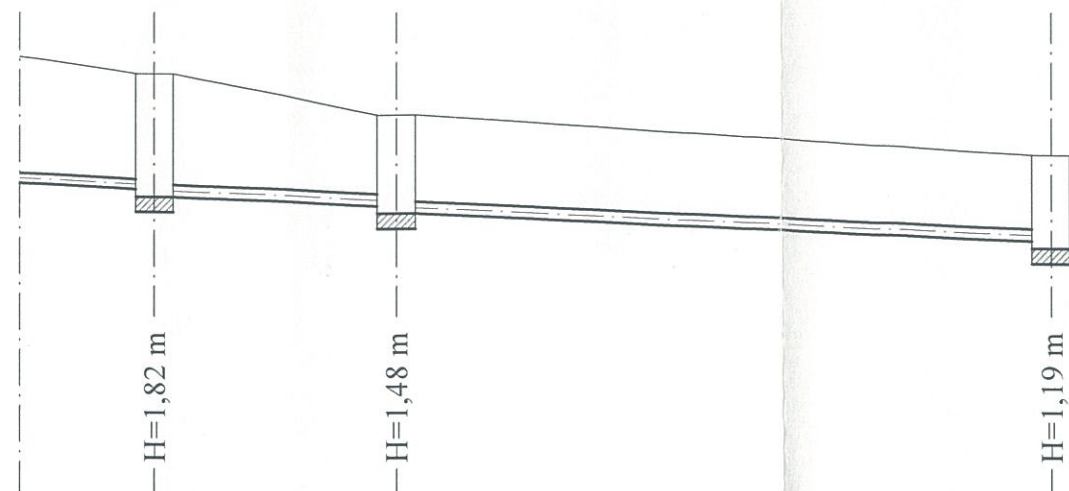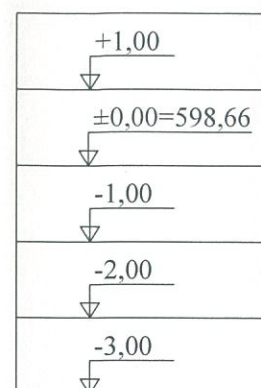

PUNCTE SEMNIFICATIVE	1	CM1	CM2	CM3
COTA TEREN	+0,76	+0,54	±0,00	-0,55
COTA RADIER CAMIN	---	-1,28	-1,48	-1,74
PANTE LUNGIMI	3,60 m	2,0% 6,40 m	1,5% 17,40 m	1,5%
DISTANTE CUMULATE	3,60 m	10,00 m	27,40 m	
COTA RADIER CONDUCTA	-0,90	-0,98 -1,08	-1,18 -1,28	-1,54
DIAMETRU CONDUCTA	PVC 125	PVC 160	PVC 160	

NOTA

1. Prezenta plansa se va consulta impreuna cu AC - 01
2. Cotele caminului CM3(radier si H) se vor corela si cu adancimea de montaj a conductei stradale existente.

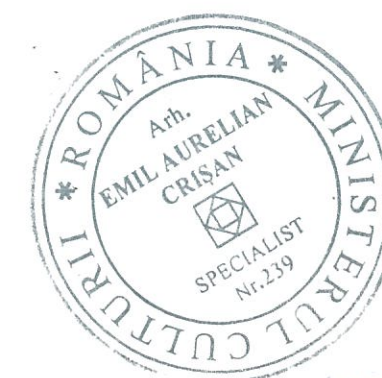

000208




verif. / expert	nume	semnătura	cerinta	referat / expertiză nr. / data	
LINEA www.linea-proiect.ro PROIECTANT S.C. Linea S.R.L. RO 11942771; J 14/122/1999 T (+4)0267 316768; F (+4)0267 315714 office@linea-proiect.ro				Titlu proiect: LUCRARI DE REPARATII, CONSERVARE SI INTRODUCERE IN CIRCUIT TURISTIC LA ANSAMBLUL BISERICII EVANGHELICE FORTIFICATE DIN VULCAN Localitatea: COM. VULCAN, JUD. BRASOV Beneficiar: PAROHIA EVANGHELICA CA VULCAN	Proiect nr. 106/2018 Faza: PT+DE
specificatie	nume	semnătura	scara: H=1:100 L=1:500	Titlu plansei: RETELE APA - CANAL PROFIL LONGITUDINAL 231	
sef proiect	arh. Crisan Emil		data: 2018		
proiectat	ing. Fekeas Ervin				
desenat	ing. Fekeas Ervin				

nr. pl.
AC - 02




CAMIN APOMETRU CAP

SECTIUNE B - B

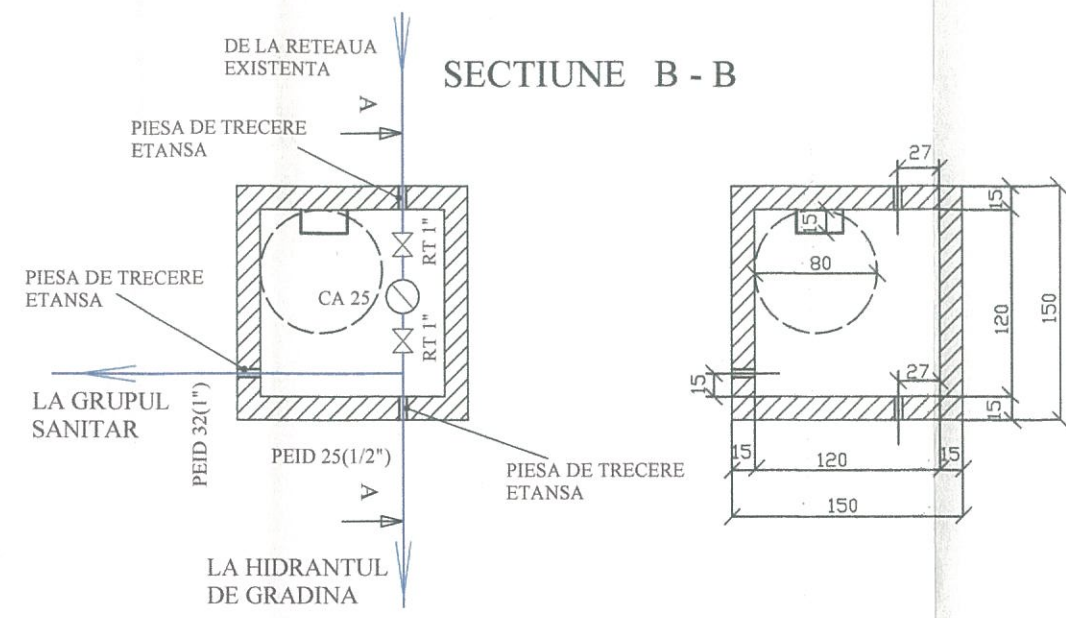


SECTIUNE A - A

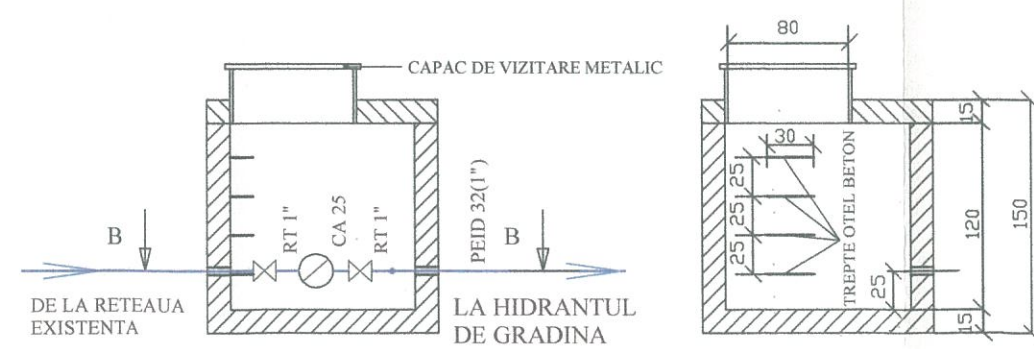

- LEGENDA**
- Conducte de apa OL-zn(PEID)
 - RT Robinet de trecere
 - CA Contor apa

- NOTA**
- Conductele vor fi izolate termic
 - Pozarea conductelor se va face pe un pat de nisip de 15 cm la o adincime de minim 1,2 m
 - La trecerea conductelor prin peretii caminelor precum si a cladirii se vor folosi piese de trecere etanse
 - Elementele de constructie vor fi izolate hidrofug
 - Capacul de vizitare va fi grunduit , vopsit in 2 straturi si izolat termic

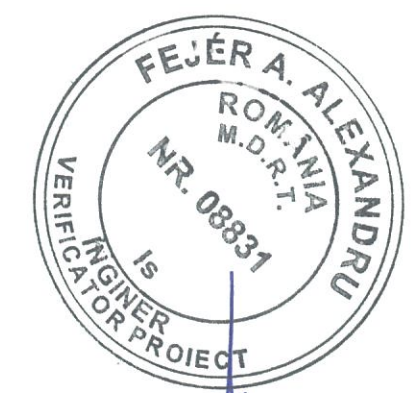

verif. / expert	nume	semnătura	cerinta	referat / expertiză nr. / data	
PROIECTANT S.C. Linea S.R.L. RO 11942771; J/14 /122 /1999 T (+4)0267 316768; F (+4)0267 315714 office@linea-proiect.ro				Titlu proiect: LUCRARI DE REPARATII, CONSERVARE SI INTRODUCERE IN CIRCUIT TURISTIC LA ANSAMBLUL BISERICII EVANGHELICE FORTIFICATE DIN VULCAN Localitatea: COM. VULCAN, JUD. BRASOV Beneficiar: PAROHIA EVANGHELICA CA VULCAN	Proiect nr. 106/2018
specificatie	nume	semnătura	scara:	Titlul plansei: RETELE APA - CANAL DETALII CAMIN APOMETRU	nr. pl. AC - 03
sef proiect	arh. Crisan Emil		1:50		
proiectat	ing. Fekeas Ervin		data:		
desenat	ing. Fekeas Ervin		2018.		