

Plan de situatie a imobilului
pentru realizarea investitiei
scara 1:500

ANSAMBLUL BISERICII EVANGHELICE FORTIFICATE VULCAN
com. Vulcan, sat Vulcan, str. Principala, nr 877, jud. Brasov

TABEL CENTRALIZATOR OBIECTIVE DIN INCINTA



Nr. crt.	Nr. carte funciara Vulcan	Nr. cadastral	Supraf. mp	Denumire obiectiv de investitie, la care se executa lucrari
1	103345	103345	482	Amenajari exterioare
2	103345	103345-C1	428	Biserica
3	103349	103349	2676	Amenajari exterioare
4	103349	103349-C1	190	Magazie construit 1632, P+1
5	103349	103349-C2	119	Magazie construit 1632, P,P+1
6	103349	103349-C3	320	Magazie construit 1632, P,P+1

expert tehnic: ing BODOR CSABA

REFERAT NR/DATA

CERINTA

Proiectant general: SC LINEA SRL J 14/ 122/ 1999 520003 Sf. Gheorghe, str Gr. Miko I. Nr 4/1/E/24				Beneficiar: BISERICA EVANGHELICA C.A. PAROHIA VULCAN	Proiect 106/2015
SPECIFICATIE				NUME	Sc.1:500
Sef proiect				arh Marta Fekete	Felu
Proiectat				arh Emil A Crisan	08/08/2016
Titlu proiect: Lucrari de reparatii, conservare si introducere in circuit turistic la ansamblul bisericii evangelice fortificate Vulcan com. Vulcan, sat Vulcan, str Principala nr 877 jud. Brasov				Faza	DALI
Titlu plansa: Plan de situatie a imobilului pentru realizarea investitiei				Plansa Nr.A 02	

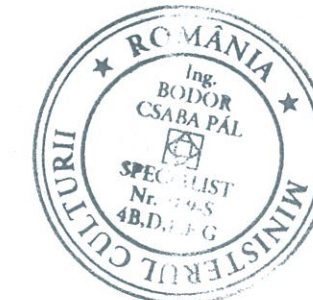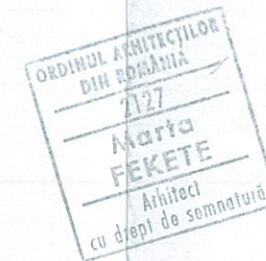


PLAN TOPOGRAFIC
BISERICA EVANGHELICĂ VULCAN
JUDETUL BRASOV

sistem de proiectie: STEREO '70
scara 1:500

PROPUNERI
FINISAJE EXTERIOARE

- * invelitoare tigla solzi tip "Tara Barsei" cu sistem de evacuare apa, jgheaburi si burlane din tabla zincata
- * invelitoare tabla zincata tip solzi la turn clopotnita cu sistem de evacuare apa, jgheaburi si burlane din tabla zincata
- * tencuieli cu mortar de var gras, zugraveli cu culori de apa, vopsitorii la tamplarie din lemn de rasinoase
- * desfaceri trotuare si platforme din beton sau placi prefabricate din beton
- * refaceri trotuare si platforme din pavaj cu piatra de rau si sistem de rigole evacuare ape pluviale din incinta
- * refacere trotuar perimetral cu sistem de drenaj ape la nivelul soclului, din pavaj de piatra de rau

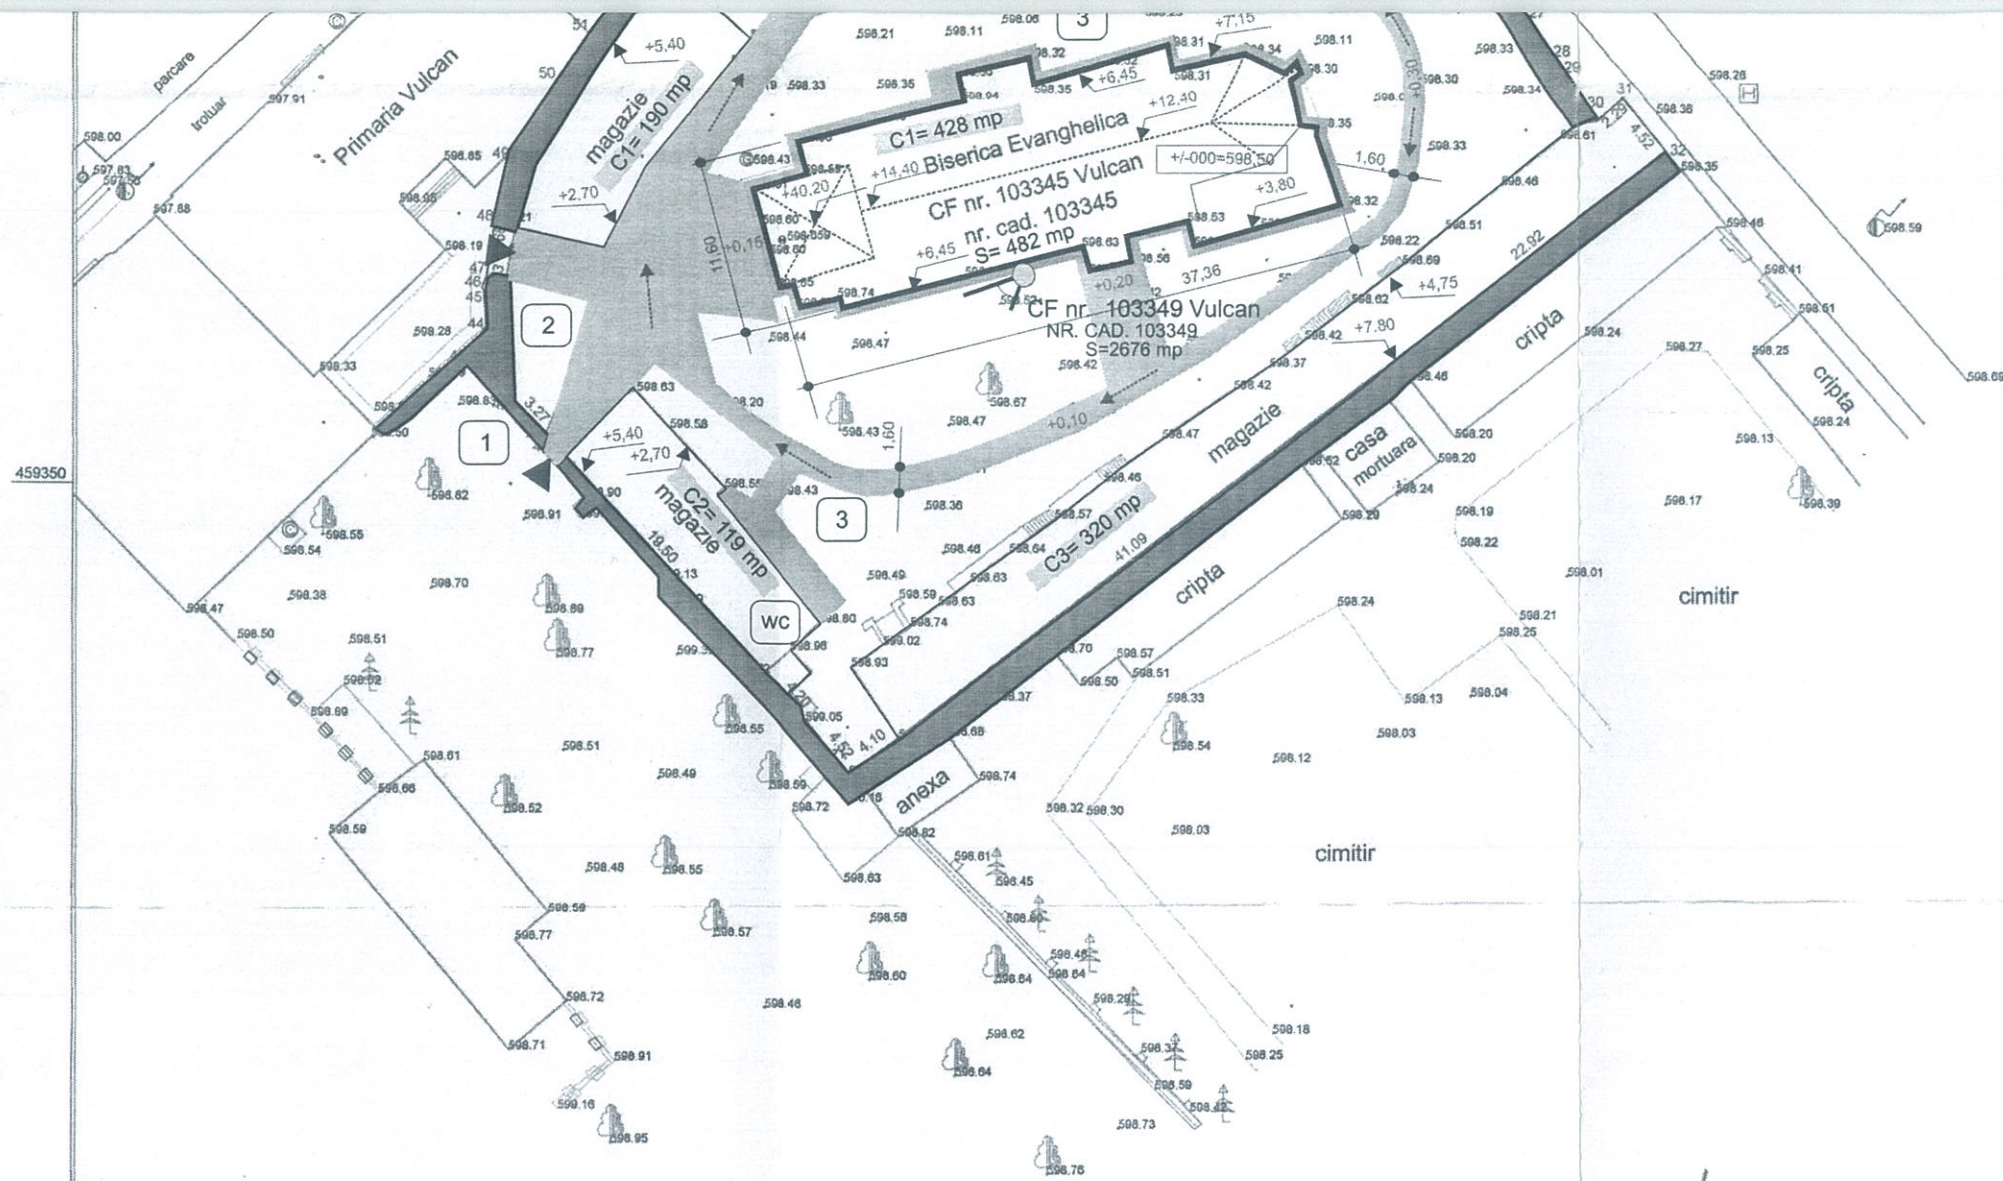

- * refacere gazon in incinta si perierea taluzurilor rezultate prin amenajarea rigolelor de colectare ape pluviale
- * amenajare punct recreere turisti, compus din masa cu doua banci, cos de gunoi, panouri informatii, wc ecologic
- * refacere instalatii electrice, inclusiv paratrasnet, sistem antifurt iluminat ambienta

ALEI / TROTUARE INCINTA

- ZID FORTIFICATIE
- ALEI PIETONALE CU RIGOLA EVACUARE APE PLUVIALE
- TROTUAR PERIMETRAL DE PROTECTIE

DOTARI

- masa cu doua banci si cos de gunoi
- 1 panou inscriptiune monument istoric
- 2 panou orientare cu harta bisericilor fortificate
- 3 panou informatii despre obiectivele din incinta
- corp iluminat nocturn
- WC cabina wc ecologic
- acces principal

NOTA

Plan de situatie cu propuneri pentru realizarea investitiei, prelucrat pe documentatia topografica realizata in sistem de proiectie STEREO "70, vizata OCPI Brasov

Sef proiect,
Arh. Marta Fekete

ORDINUL ARHITECTURILOR
DIN ROMANIA
2127
Marta
FEKETE
Arhitect
cu drept de semnatura

LEGENDA

- stlp electric, stlp telefon, lampadar
- conducta gaz, aerisire gaz, hidrant
- camin canalizare, apa, telefon
- indicator rutier, rigola, tablou electric
- podet, tub, sant
- constructii, gard lemn
- gard metal, gard zidit

Oficiul de Cadastru și Publicitate Imobiliară Brașov
Nr. de inreg. 4871 / data 29.02.16
Recepționat
STRAVA MIHAI
Semnătura

"Prezentul document
recepționat este valabil însoțit
de procesul verbal de recepție"
Nr. 225 Data 31. MAR. 2016

VERIFICATOR	NUME	SEMNĂTURA	Beneficiar: BISERICA EVANGHELICA C.A. PAROHIA VULCAN	Proiect nr. 42/2016
SPECIFICAȚIE	NUME	SEMNĂTURA	Scara 1:500	Titlul proiectului: Lucrari de reparatii, conservare si introducere in circuitul turistic la ansamblul Bisericii Evanghelice fortificate din Vulcan
PROIECTAT	sing. Nagy István		Data: 02/2016	Titlul planșei: PLAN TOPOGRAFIC
DESENAT	sing. Nagy István			Planșa nr: 1

CERTIFICAT DE AUTORIZARE
Seria RO-CV-E Nr. 4015/2010
NAGY ISTVÁN
CATEGORIA B