


LEGENDA

- Canoana electrica cablu in canal cabluri
- Circuit electric cablu in canal cabluri
- Circuit electric protejat in tub IPEY montat ingropat
- Circuit electric iluminat de siguranta
- Corp iluminat securitate marcare cai de evacuare
- Corp iluminat securitate impotriva panicii, evacuare
- ⊗ CIL1 20x32 w Corp de iluminat candelabru / in dotarea birourilor /
- ⊗ CIL1.1 5x32 w Corp de iluminat candelabru / in dotarea birourilor /
- ⊗ CIL2 1x32 w Corp de iluminat tip plafoniera cu lampa economica 32 w
- ⊗ CIL3 1x32 w Corp de iluminat de exterior, tip plafoniera cu lampa economica 32 w
- ⊗ CIL4 1x32 w Corp de iluminat tip pendul

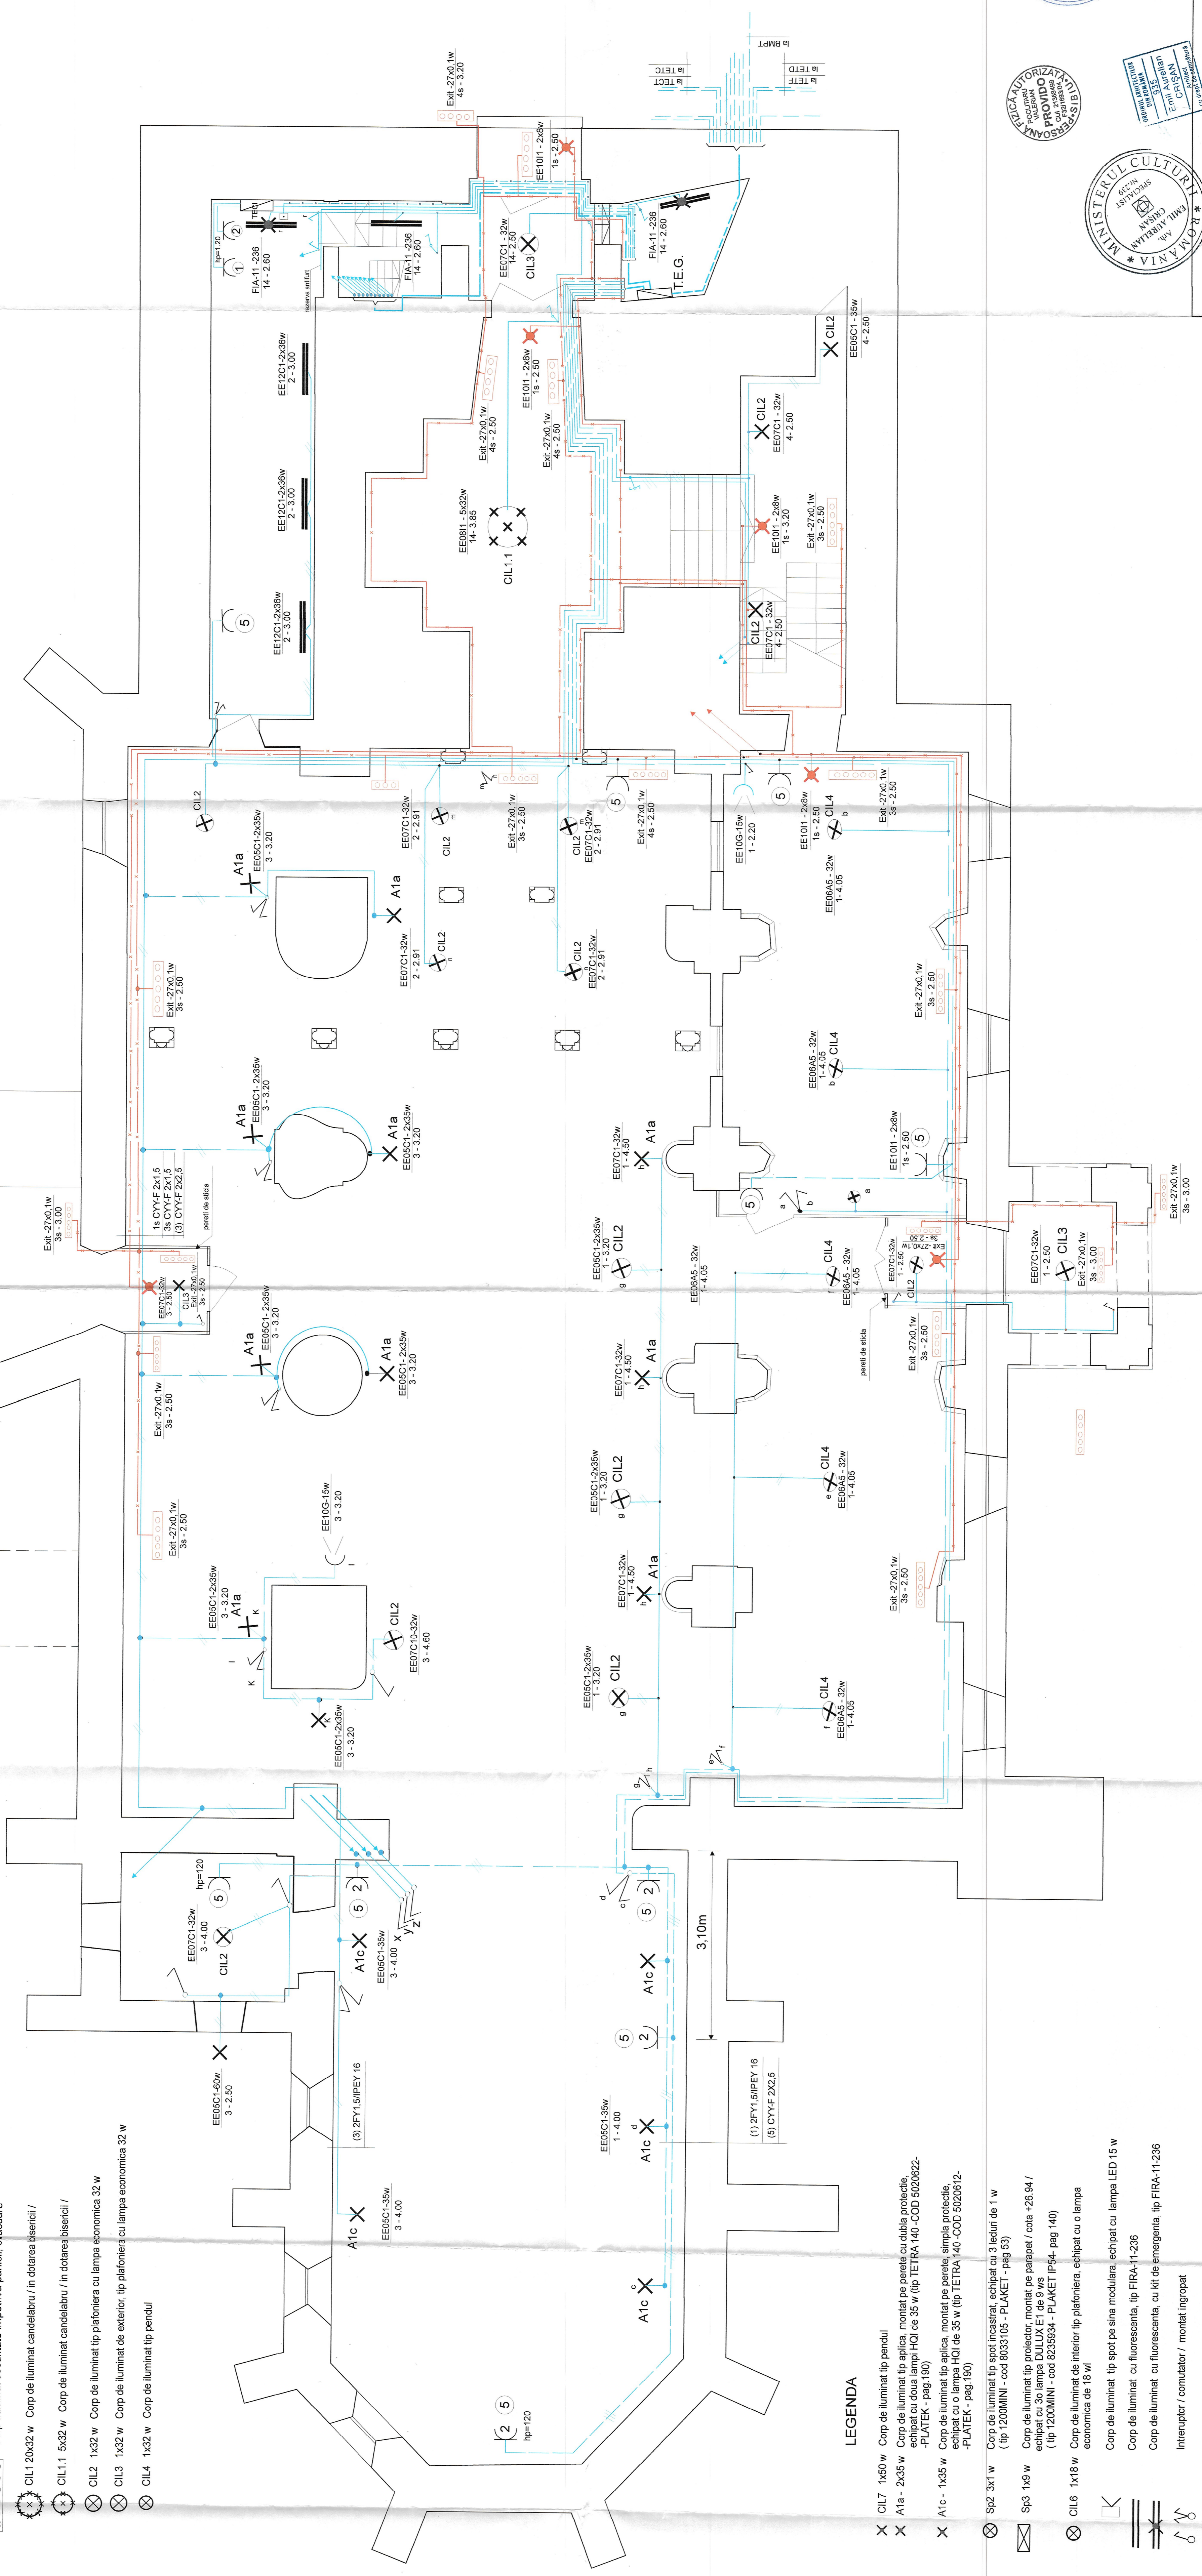

LEGENDA

- ⊗ CIL7 1x50 w Corp de iluminat tip pendul
- ⊗ A1a- 2x35 w Corp de iluminat tip aplică, montat pe perețe cu dublu priză, echipat cu două lampi HQI de 35 w (tip TETRA 140 - COD 5020622 - PLATEK - pag 190)
- ⊗ A1c- 1x35 w Corp de iluminat tip aplică, montat pe perețe, simplu, protejat, echipat cu o lampă HQI de 35 w (tip TETRA 140 - COD 5020612 - PLATEK - pag 190)
- ⊗ S12 3x1 w Corp de iluminat tip spot incastat, echipat cu 3 leduri de 1 w (tip 120MINI - cod 8033105 - PLAKET - pag 63)
- ⊗ S13 1x9 w Corp de iluminat tip proiector, montat pe perete / cota +26.94 / echipat cu 50 lampi DUUXLE 1x9 w (tip 120MINI - cod 8235934 - PLAKET IP64 - pag 140)
- ⊗ CIL8 1x18 w Corp de iluminat de interior tip plafoniera, echipat cu o lampa economica de 18 w
- ⊗ Corp de iluminat tip spot pe sina modulata, echipat cu lampa LED 15 w
- ⊗ Corp de iluminat cu fluorescența, tip FIRA-11-238
- ⊗ Corp de iluminat cu fluorescența, cu kit de emergenta tip FIRA-11-238
- ⊗ Intermiuter / comutator / montat ingropat
- ⊗ Intermiuter etans montat aparent
- ⊗ Priza cu contact de protectie