
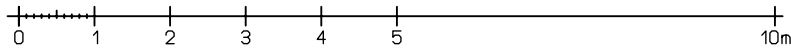


PROPUNERE BISERICA - PLAN PARTER (COTA +2.50)
scara 1:100

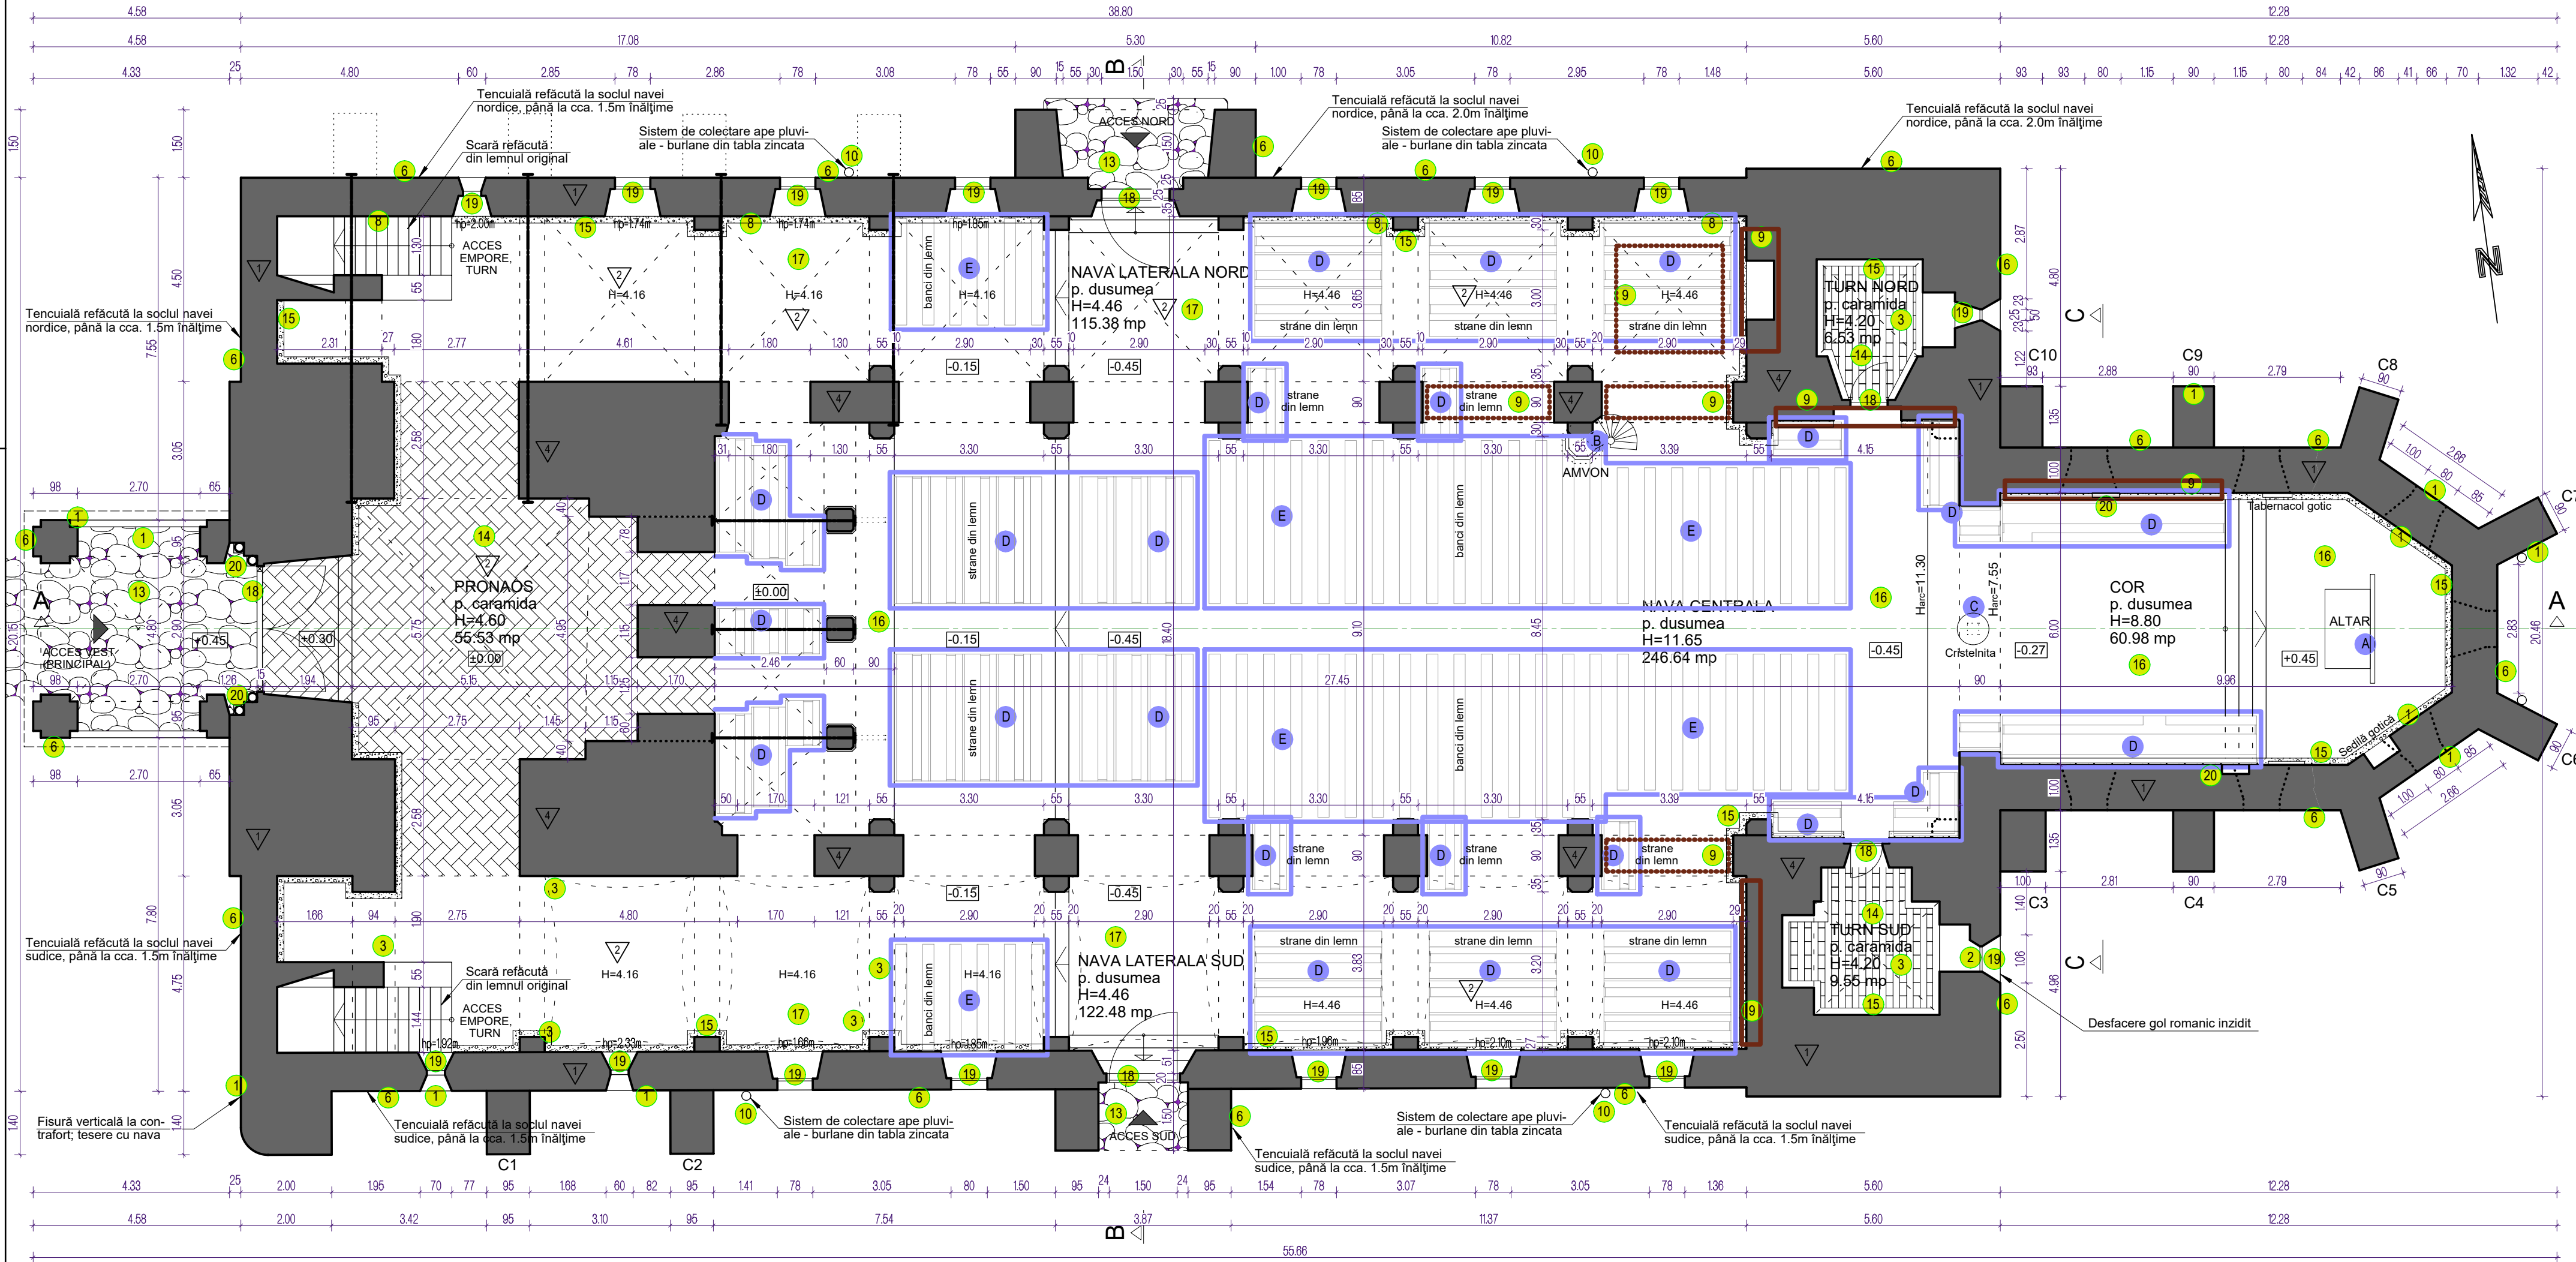

OBIECTE DE INVENTAR MOBIL - MASURI DE CONSERVARE		4	interventii sarpanta	se va curata, se vor realiza inlocuiri si consolidari cu material similar, pastrand cat mai multe elemente originale; se vor folosi imbinari similare cu cele existente; se vor efectua tratamente cu solutii insecticide si fungicide	14	pardoseala noua din caramida	se va realiza la nivelul terenului, la scara de acces in turn, pe strat de nisip, conform detaliului	ELEMENT	SOLUTII CONSTRUCTIVA	STABILITATE LA FOC	GRAD RF
A	altar din lemn pictat si piatra	se va infolia si proteja in situ			15	slit pentru ventilare	se va realiza la pardoselile navei, corului si la pardoselile noi un slit perimetral de 15cm cu pietris, pt ventilarea zidarilor	1	Pereti portanti	Ziduri piatra, caramida tencuita cu grosimi de 0.8-1.0m	C0 REI 180'
B	amvon din lemn pictat	se va infolia si proteja in situ	5	reparatii invelitoare	16	pardoseala existenta din lemn	se va demonta, inspecta, curata, reaseza si repara local	2	Pereti exteriori	Bolți de caramida tencuita cu grosime de 20cm	C0 REI 45'
C	cristelnita din piatra	se va infolia si depozita la interior pe durata santierului se va amplasa in acelasi loc la sfarsit	6	tencuieli exterioare	17	pardoseala noua din lemn	se va realiza la interiorul turnului, in completarea podestelor si nivelurilor intermediare, conform detaliului	3	Plansee peste nave, cor, pronaos	Lemn ignifugat	C1 REI 15'
D	strane din lemn	se vor demonta si depozita la interior pe durata santierului se vor remonta la distanta de 5cm de pereti la sfarsit			18	usi lemn	se vor restaura usile din lemn, exterioare (ale acceselor S, N si V), precum si cele interioare (ale turnurilor, ambele niveluri)	4	Pereti interiori	Zid de piatra si caramida cu grosime de min. 0.9m	C0 EI 60'
E	banci din lemn	se vor demonta si depozita la interior pe durata santierului se vor remonta in acelasi loc la sfarsit			19	frestre lemn	se vor restaura ferestrele din lemn ale navelor laterale si ale corului, de la nivelul parterului si de la nivelul emporului	5	Suport invelitoare	Sarpanta si suportul invelitorii - lemn ignifugat	C1 R 15'
F	orga din lemn	se va infolia si proteja in situ	7	profile trase	20	elemente decorative din piatra	se vor restaura elementele decorative din piatra de la nivelul corului (tabernacol), arcul cu colonete romanice de la nivelul emporului, portalul vestic si ancadramentele de la gurile turnului	6	Invelitoare	Tigla ceramica	C0
G	tablii balustrada lemn	se vor infolia si proteja in situ pe durata santierului	8	tencuieli si zugraveli interioare	LEGENDA						
DEGRADARI SI INTERVENTII - CONSERVARE, REPARATII				9	fresce	perimetru delimitat de pictorul restaurator; la interior, decoratiile vor fi decapate de catre specialist; in jur, se vor pastra atat tencuielile de epoca, cat si straturile succesive de zugraveli; rezugravelile se vor realiza cu lapte de var colorat in masa	zidarie existenta, sectionata				
1	reparatii zidarie	se va reface continuitatea zidariei prin rosturi, rețeseri, impănari, injectări, completări cu material recuperat sau compatibil, cu conservarea materialului original pe cat posibil;	10	tinichigerie	se vor curata si revizui igheburile si burlanele existente astfel incat sa nu fie intrerupta continuitatea lor (inlocuiri cca. 20%)	invelitoare tigla solzi istorica	trant metalic				
2	desfaceri zidarie	se vor desface golurile inzidite, sau se vor marca, dupa caz, atati pe fatada, cat si la interior, sub forma de nise (ferestrele romanice ale turnurilor de est, cea de pe latura estica a corului)	11	cadran ceas	se vor curata si refuncționaliza cele trei cadrane de ceas	pardoseala noua de caramida, asezata drept	pardoseala din lespezi piatra				
3	curatare si reparare bolți	se va curata extrasul bolților de peste nave si cor si se vor tencui cu un strat subțire de protecție cu mortar pe baza de var hidrolic natural, se va reface continuitatea suprafeței bolților prin impănari si rosturi fisuri la intrados si extras	12	scari interior turn	se vor inspecta, curata si repara local; se vor realiza balustrade noi; scările se vor trata conform recomandarilor biologiului	pardoseala din dulapi lemn	marci usi, ferestre				
			13	pardoseala din lespezi de piatra	se va realiza la accesul vestic, dupa indepartarea betonului; lespezile se vor așeza pe strat de pietris, conform detaliului						

PROIECTANT
55
09
CRISTINA TURCANU BIROU INDIVIDUAL DE ARHITECTURA
Brasov, str. Căminului 8, tel. 0721116988, cristina.began@gmail.com

SEF PROIECT
arh. Emil CRIȘAN

PROIECTAT
arh. Cristina TURCANU

DESENAT
arh. Cristina TURCANU

SCARA
1:100

DATA
08.2018

CATEGORIA DE IMPORTANTA: B

CLASA DE IMPORTANTA: II

BENEFICIAR:
PAROHIA EVANGHELICA C.A. CINCU

TITLU PROIECT: LUCRARI DE REPARATII, CONSERVARE SI INTRODUCERE IN CIRCUITUL TURISTIC AL ANSAMBLULUI BISERICII FORTIFICATE EVANGHELICE CINCU - jud. Brasov

TITLU PLANSA
PROPUNERE BISERICA - PLAN PARTER (COTA +2.50)

PROIECT NR.
03 /2018

FAZA
DTAC / PT

PLANSĂ NR.
A4.01