


PROPUNERE BISERICA - PLAN PARTER (COTA +2.50)

scara 1:100

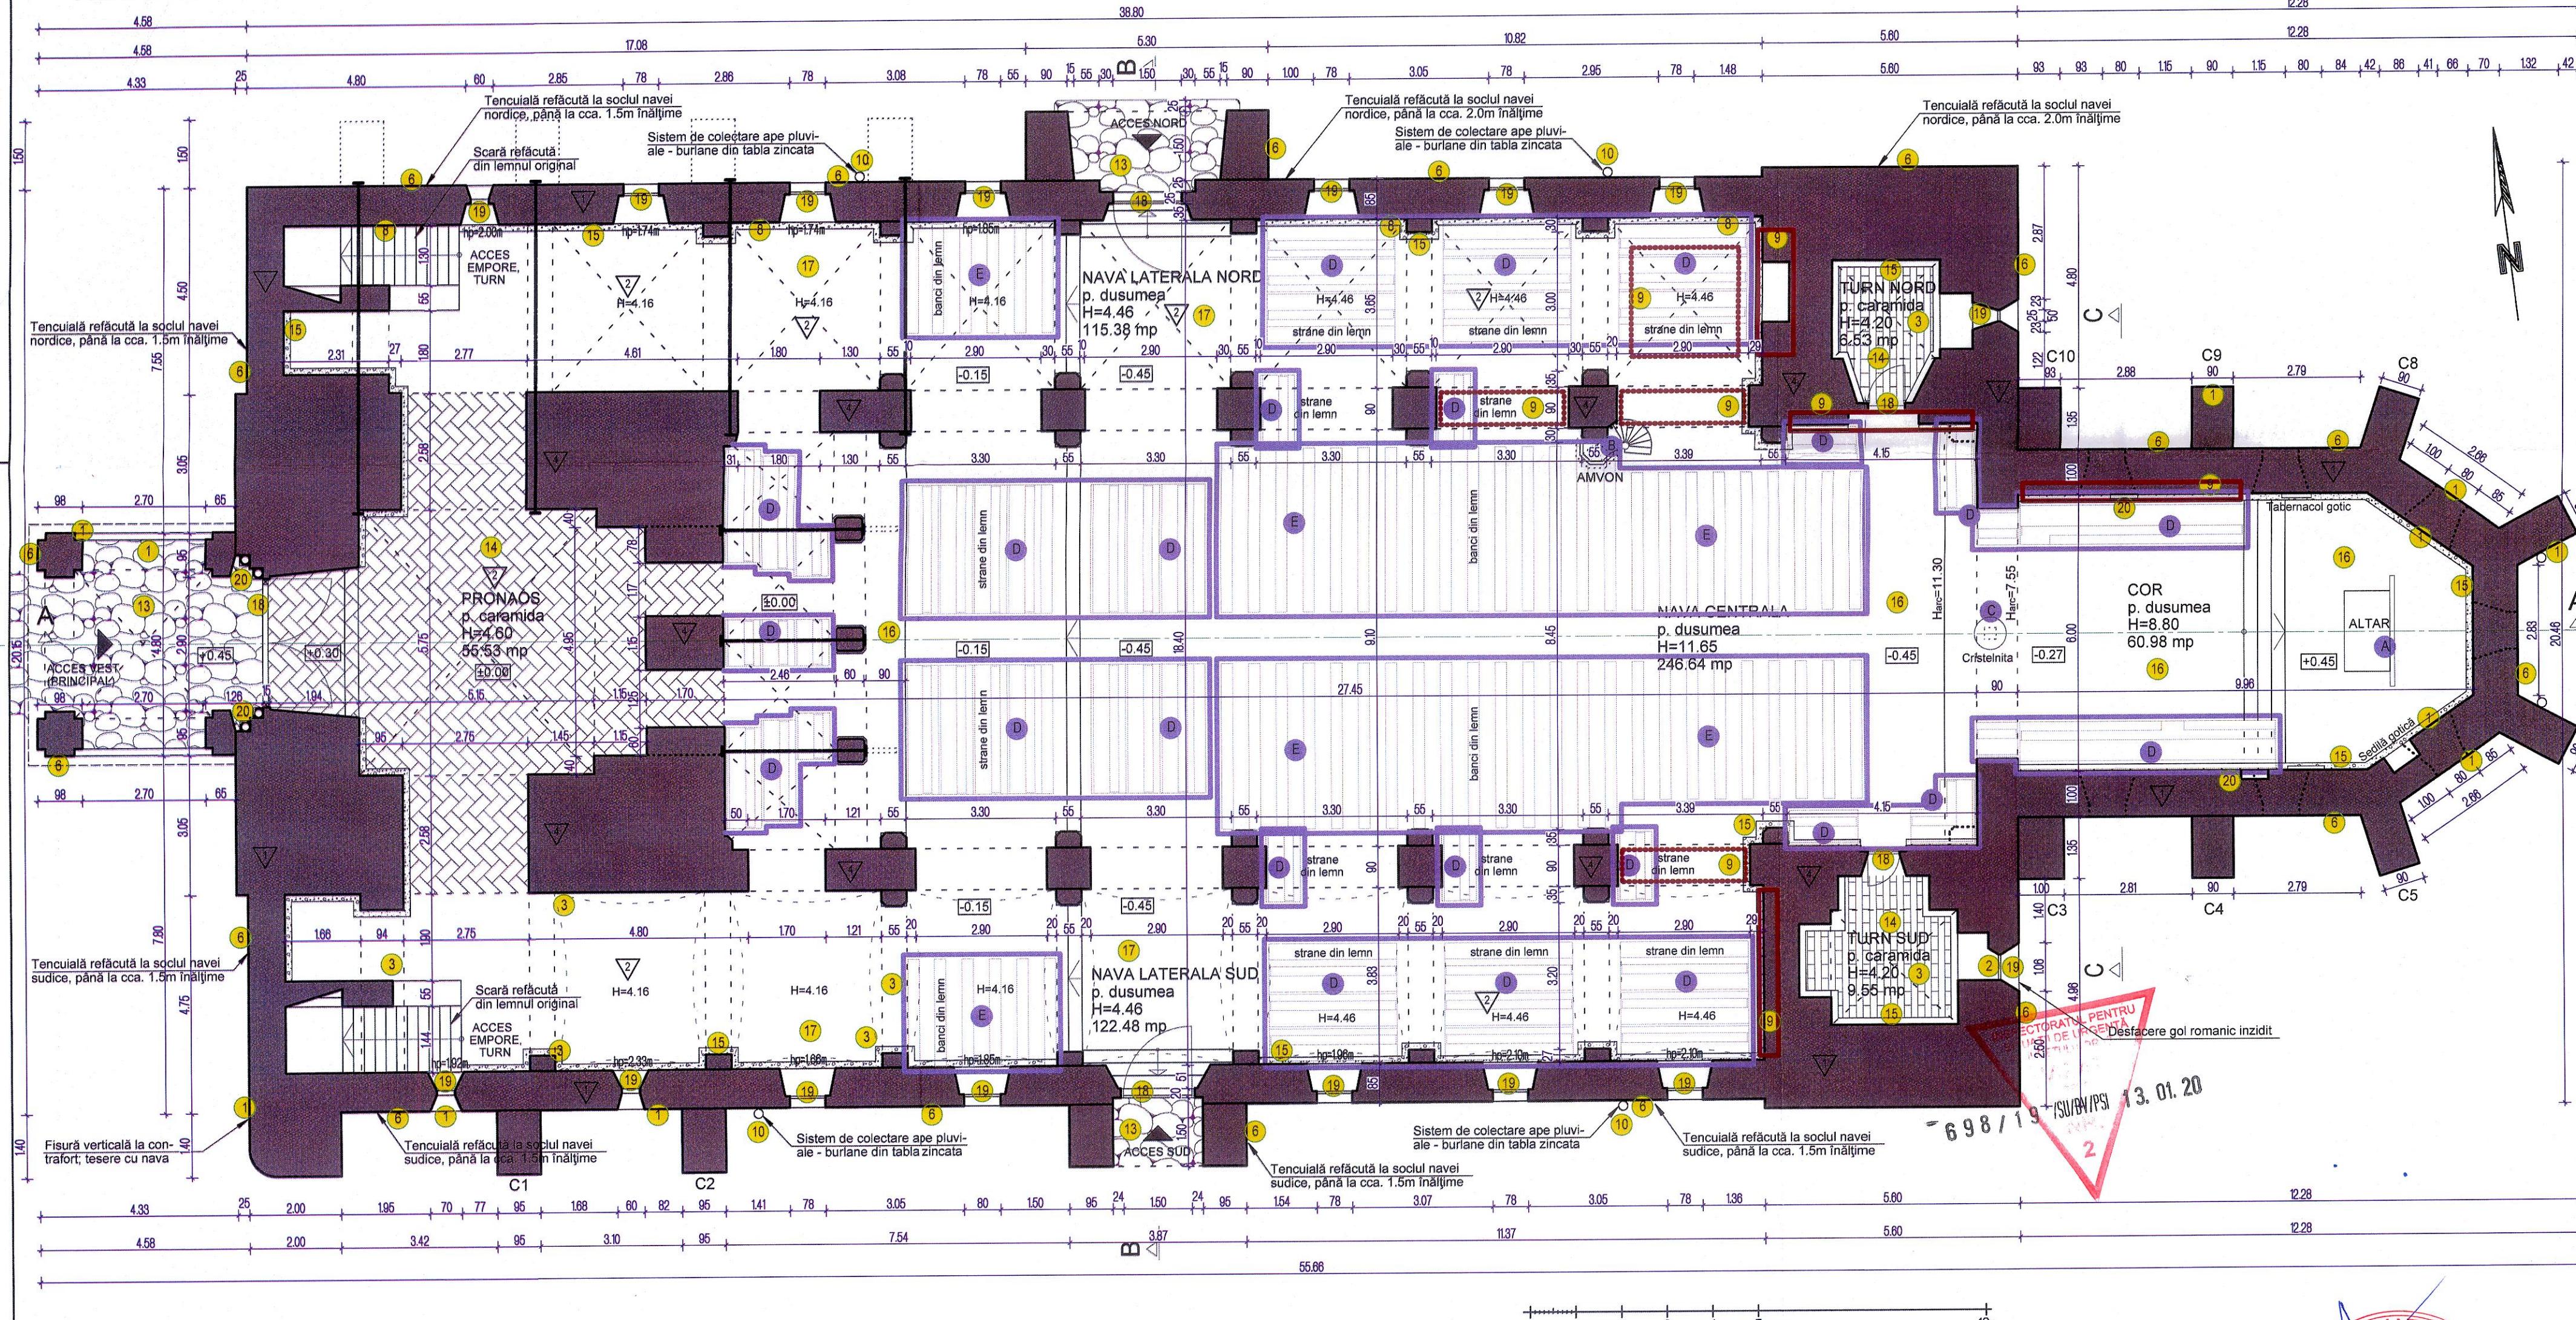

OBIECTE DE INVENTAR MOBIL - MASURI DE CONSERVARE

|   |                                 |   |
|---|---------------------------------|---|
| A | altar din lemn pictat si piatra | se va infolia si proteja in situ                            |
| B | amvon din lemn pictat           | se va infolia si proteja in situ                            |
| C | cristelnita din piatra          | se va infolia si depozita la interior pe durata santerului  |
| D | strane din lemn                 | se vor demonta si depozita la interior pe durata santerului |
| E | banci din lemn                  | se vor demonta si depozita la interior pe durata santerului |
| F | orga din lemn                   | se va infolia si proteja in situ                            |
| G | tabli balustrada lemn           | se vor infolia si proteja in situ pe durata santerului      |

DEGRADARI SI INTERVENTII - CONSERVARE, REPARATII

|   |                            |  |
|---|----------------------------|--|
| 1 | reparatii zidarie          | se va refac continuitatea zidarie prin rosturi, releseri, impasari, injectari, completari cu material recuperat sau compatibil, cu conservarea materialului original pe cat posibil.   |
| 2 | desfaceri zidarie          | se vor desface golurile inzidite, sau se vor marca, dupa caz, stat pe fatada, cat si la interior, sub forma de nis (ferestrelle romane ale turnurilor de est, cea de pe latura estica a corului)   |
| 3 | curatare si reparare bolti | se va curata extradosul boltilor de peste nave si cor si se vor tencui cu un strat subire de protectie cu mortar pe baza de var hidraulic natural, se va refac continuitatea suprafetei boltilor prin impanari si rosturi fisuri la intrados si extrados |

INTERVENTII

- (4) interventii sarpanta
- (5) reparatii invelitoare
- (6) tencuieri exterioare
- (7) profile trase
- (8) tencuieri si zugraveli interioare
- (9) fresce
- (10) tinichigerie
- (11) cadrani ceas
- (12) scari interior turn
- (13) pardoseala din lespezi de piatra

se va curata, se vor realiza inlocui si consolidari cu material similar, strandrati cat mai multe elemente originale; se vor folosi imbrani similari cu cele existente; se vor efectua tratamente cu solutii insecticide si fungicide

se va reface invelitora inlocuind tigla deteriorata cu tigla noua de acelasi tip, se va fixa cu sarma pesicpi, iar coamele se vor fixa cu mortar, se va rezeza toata tigla, amestecandu-se cea noua cu cea veche, la fel si la contraforturi

se vor perera si curata tencuierile vecni, se vor inlaturi partile instabile, se vor repari fisurile si se va reface tencuiera cauzata de schistis si varful - atata la nave cat si la turn, se vor folosi mortare corespunzatoare, se va zugravi intreghe biserică

se vor repari profilele trase cu sablonul de la nivelul comisiei navei, conulturn, turnurile este cu turnul vestic

se vor desface tencuierile din ciment-var de la interior, cu asistența unui pictor restaurator si se vor aplică tencuieri macropoane cu mortare pe baza de var hidraulic natural, colorate cu pigmenti anorganici

perimetru delimitat de pictor restaurator, la interior, decorativele vor fi decapate de catre specialiști, în jur, se vor pastra atat tencuierile de epoca, cat si straturile succesive de zugravuri, rezegravite se vor realiză cu lapis de var colorat in masa

se vor curata si revizui iheaburile si butanile existente astfel incat sa nu fie intrerupta continuitatea lor (inlocuire cca. 20%)

se vor curata si refuncționaliza cele trei cadrane de ceas

se vor inspecta, curata si reparati local; se vor realiza balustrade noi; scariile se vor aplica recomandarile biologice

pardoseala noua de caramida, asezata drept

pardoseala din lespezi piatra

INTERVENTII

INTERVENTII