


PROPUNERE BISERICA - PLAN EMPORE SI NIVEL 1 TURN (COTA +6.00)  
scara 1:100

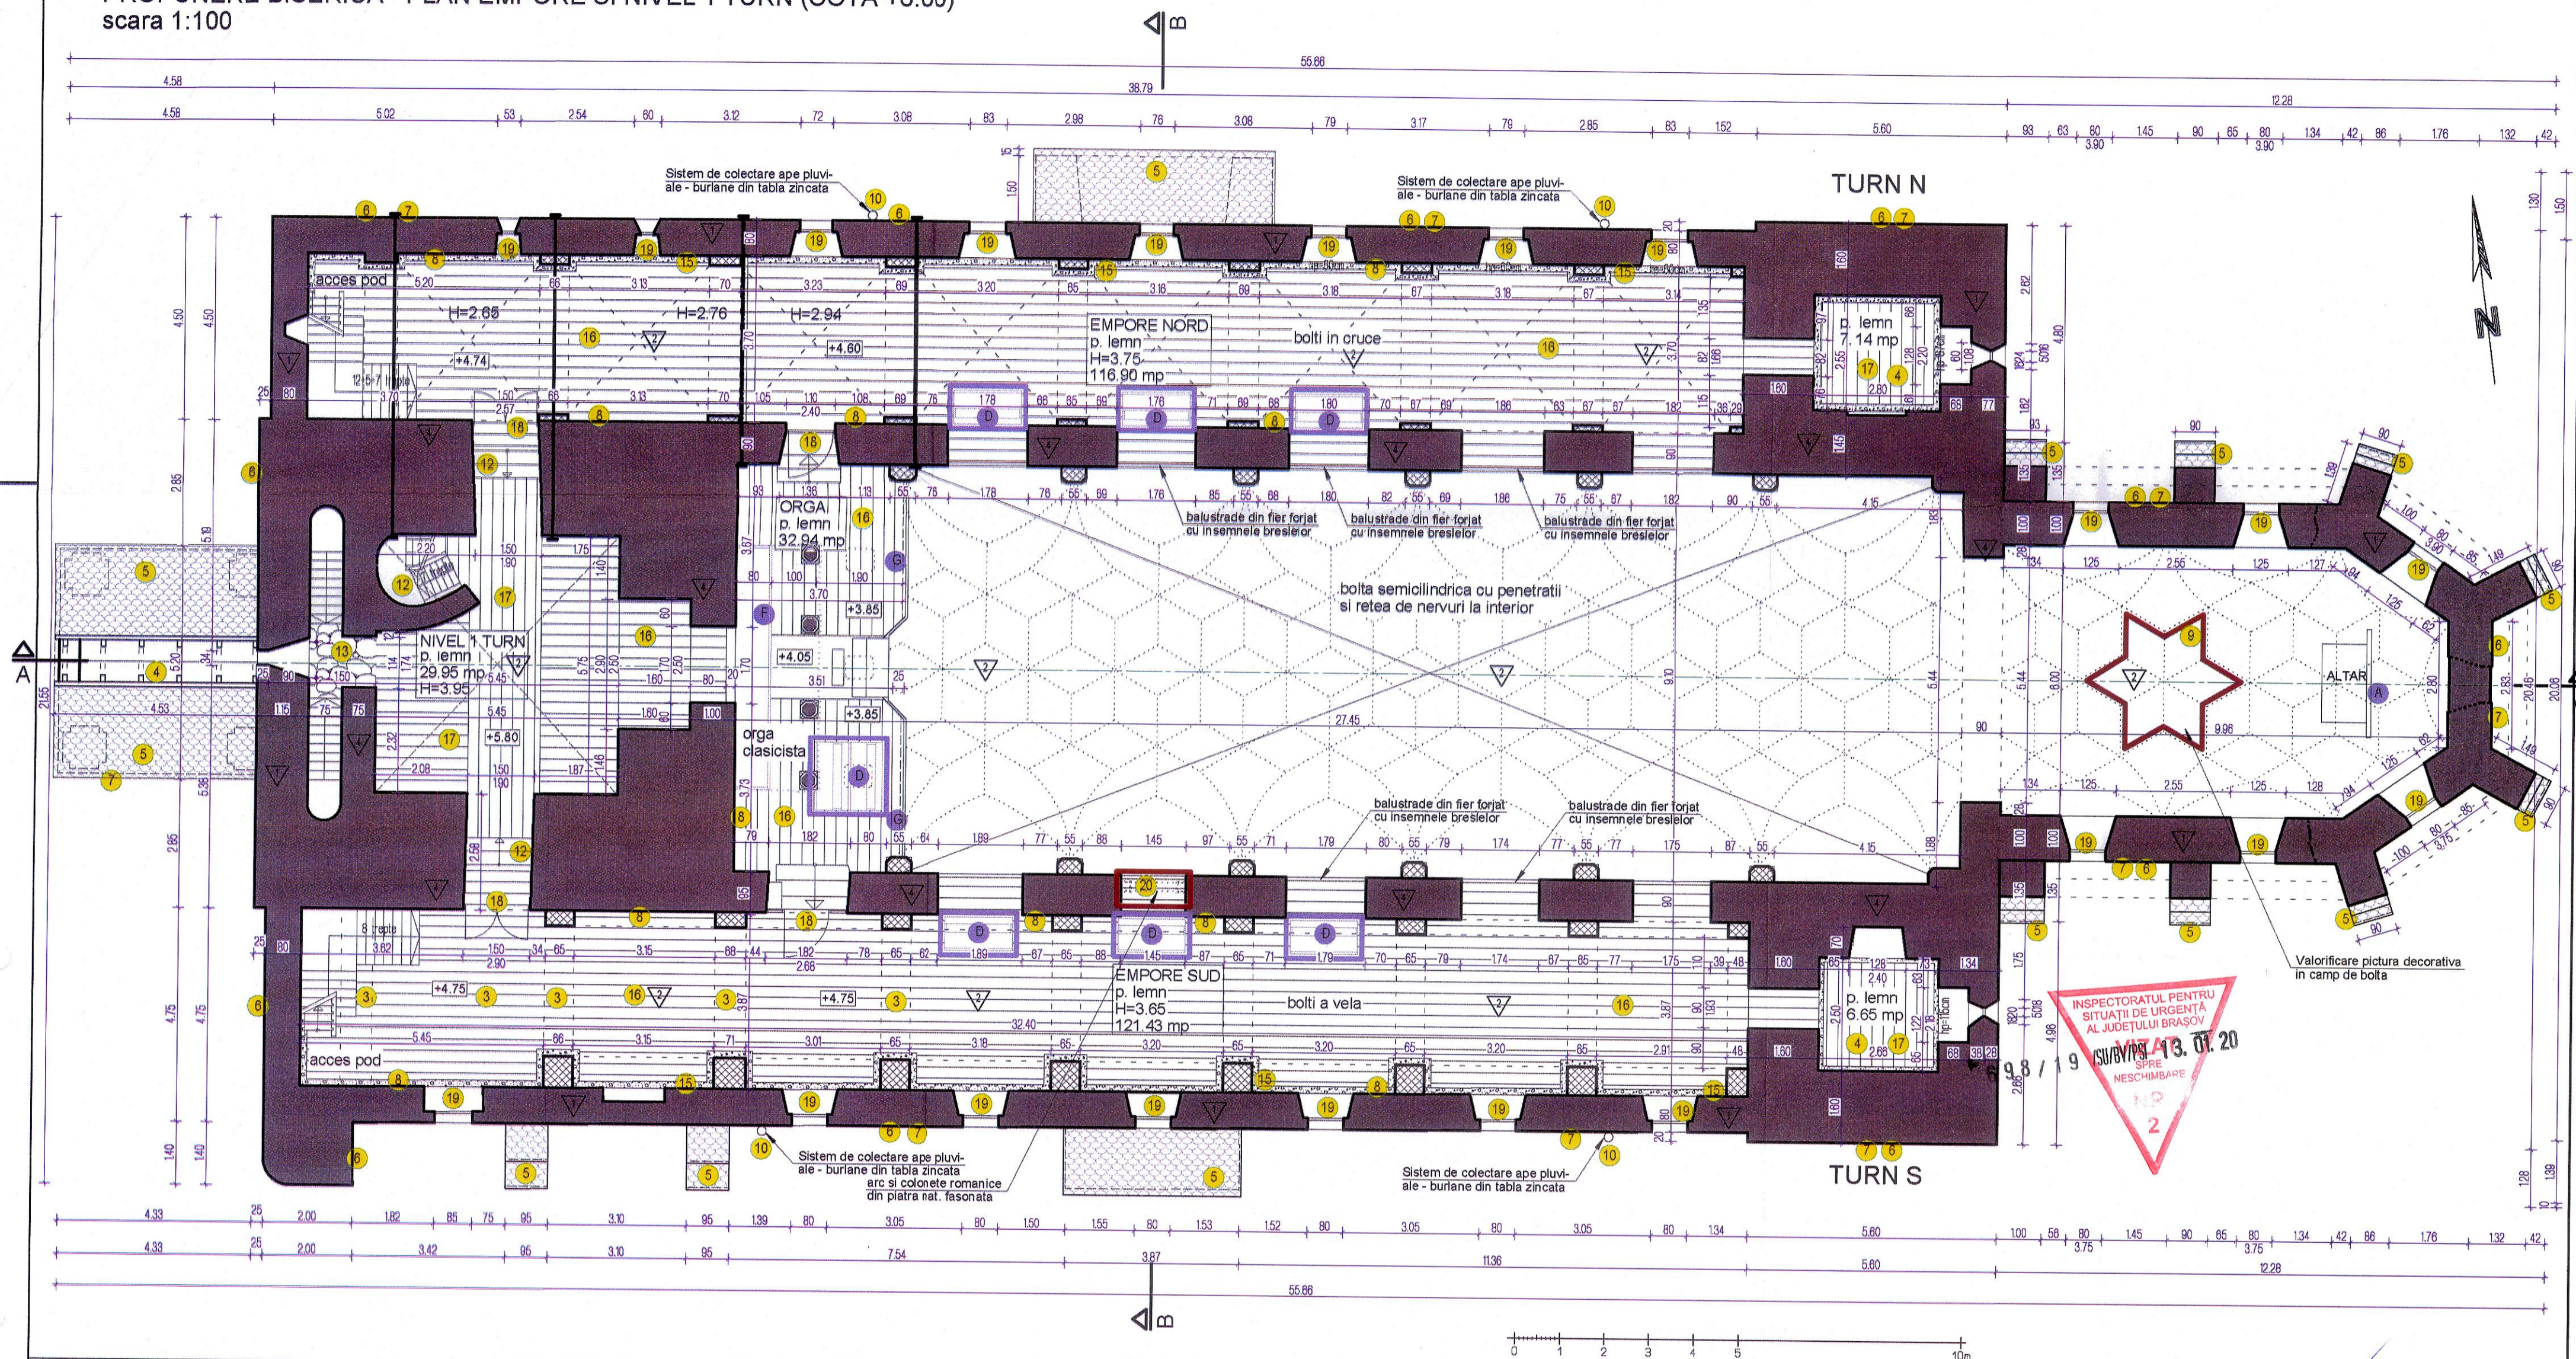

OBIECTE DE INVENTAR MOBIL - MASURI DE CONSERVARE		DEGRADARI SI INTERVENTII - CONSERVARE, REPARATII	
A altar din lemn pictat si piatra	se va infolia si proteja in situ	1 reparatii zidarie	se va reface continuitatea zidariei prin rosturi, rețeseri, impănari, injectari, completari cu material recuperat sau compatibil, cu conservarea materialului original pe cat posibil;
B amvon din lemn pictat	se va infolia si proteja in situ	2 desfaceri zidarie	se vor desface golurile izolate, sau se vor marca, dupa caz, atat pe fatada, cat si la interior, sub forma de nise (ferestrele romanice ale turnurilor de est, cea de pe latura estica a corului)
C cristelnita din piatra	se va infolia si depozita la interior pe durata santierului se va amplasa in acelasi loc la sfarsit	3 curatare si reparare bolti	se va curata extrasul boltilor de peste nave si cor si se vor tencui cu un strat subțire de protecție cu mortar pe baza de var hidroizolant natural, se va reface continuitatea suprafeței boltilor prin impănari si rosturi fisurati la intrados si extradados
D strane din lemn	se vor demonta si depozita la interior pe durata santierului se vor remonta la distanta de 5cm de pereti la sfarsit	4 interventii sarpanta	
E banci din lemn	se vor demonta si depozita la interior pe durata santierului se vor remonta in acelasi loc la sfarsit	5 reparatii invelitoare	
F orga din lemn	se va infolia si proteja in situ	6 tencuiele exterioare	
G tablii balustrada lemn	se vor infolia si proteja in situ pe durata santierului	7 profile trase	
DEGRADARI SI INTERVENTII - CONSERVARE, REPARATII		8 tencuiele si zugraveli interioare	
1 reparatii zidarie	se va reface continuitatea zidariei prin rosturi, rețeseri, impănari, injectari, completari cu material recuperat sau compatibil, cu conservarea materialului original pe cat posibil;	9 fresce	perimetrul delimitat de pictorul restaurator; la interior, decoriile vor fi decapate de catre specialisti; in jur, se vor pastra atat tencuiele de epoca, cat si straturile succesive de zugrăviri; rezugrăvirile se vor realiza cu lapte de var colorat in masa
2 desfaceri zidarie	se vor desface golurile izolate, sau se vor marca, dupa caz, atat pe fatada, cat si la interior, sub forma de nise (ferestrele romanice ale turnurilor de est, cea de pe latura estica a corului)	10 tinichierie	se vor curata si revizui gheburile si burfanele existente astfel incat sa nu fie intrerupta continuitatea lor (inlocuiri cca. 20%)
3 curatare si reparare bolti	se va curata extrasul boltilor de peste nave si cor si se vor tencui cu un strat subțire de protecție cu mortar pe baza de var hidroizolant natural, se va reface continuitatea suprafeței boltilor prin impănari si rosturi fisurati la intrados si extradados	11 cadran ceas	se vor curata si refunctionaliza cele trei cadrane de ceas
		12 scari din lemn la interior turn	se vor inspecta, curata si repara local; se vor realiza balustrade noi; scările se vor trata conform recomandarilor biologiului
		13 pardoseala din lespezi de piatra	se va realiza la accesul vestic, dupa indepartarea betonului; lespezile se vor aseza pe strat de piatra, conform detaliului
		14 pardoseala noua din caramida	se va realiza la nivelul terenului, la scara de acces in turn, pe strat de nisip, conform detaliului
		15 silit pentru ventilare	se va realiza la pardoselile navei, corului si la pardoselile noi un silit perimetral de 15cm cu piatra, pt ventilarea zidurilor
		16 pardoseala existenta din lemn	se va demonta, inspecta, curata, rezeza si repara local
		17 pardoseala noua din lemn	se va realiza la interiorul turnului, in completarea podezelor si nivelurilor intermediare, conform detaliului
		18 usi lemn	se vor restaura usile din lemn, exterioare (ale acceselor S, N si V), precum si cele interioare (ale turnurilor, ambele niveluri)
		19 ferestre lemn	se vor restaura ferestrele din lemn ale navelor laterale si ale corului, de la nivelul parterului si de la nivelul emporelor
		20 elemente decorative din piatra	se vor restaura elementele decorative din piatra de la nivelul corului (tabernacol), arcul cu colonete romanice de la nivelul emporelor, portalul vestic si ancadramentele de la golurile turnului
<p><b>LEGENDA</b></p> <ul style="list-style-type: none"> <li>zidarie existenta, sectionata</li> <li>invelitoare tigla solzi istorica</li> <li>tirant metalic</li> <li>pardoseala noua de caramida, asezata drept</li> <li>pardoseala din lespezi piatra</li> <li>pardoseala din dulapi lemn</li> <li>marci usi, ferestre</li> </ul>			
<p><b>ELEMENT</b></p> <ul style="list-style-type: none"> <li>Pereti portanti</li> <li>Pereti exteriori</li> <li>Planseer peste nave, cor, pronaos</li> <li>Planseer niveluri 4, 5 turn</li> <li>Pereti interiori</li> <li>Suport invelitoare</li> <li>Invelitoare</li> </ul>		<p><b>SOLUTII CONSTRUCTIVA</b></p> <ul style="list-style-type: none"> <li>Ziduri piatra, caramida tencuita cu grosimi de 0.8-1.0m</li> <li>Bolti de caramida tencuita cu grosime de 20cm</li> <li>Lemn ignifugat</li> <li>Zid de piatra si caramida cu grosime de min. 0.9m</li> <li>Sarpanta si suportul invelitorii - lemn ignifugat</li> <li>Tigla ceramica</li> </ul>	
<p><b>STABILITATE LA FOC</b></p> <ul style="list-style-type: none"> <li>C0 REI 180'</li> <li>C0 REI 45'</li> <li>C1 REI 15'</li> <li>C0 EI 60'</li> <li>C1 R 15'</li> <li>C0</li> </ul>		<p><b>GRAD RF</b></p> <ul style="list-style-type: none"> <li>IV</li> </ul>	
<p>PROIECTANT 55 09 CRISTINA TURCANU BIROUL INDIVIDUAL DE ARHITECTURA Brasov, str. Cibinului 8, tel. 0721110988, cristina.began@gmail.com</p>		<p>BENEFICIAR: PAROHIA EVANGHELICA C.A. CINCU</p>	
<p>SPECIFICATIE NUME SEMNATURA SEF PROIECT arh. Emil CRIȘAN</p>		<p>SCARA 1:100</p>	
<p>PROIECTAT arh. Cristina TURCANU</p>		<p>DATA 08.2018</p>	
<p>DESENAT arh. Cristina TURCANU</p>		<p>TITLU PROIECT: LUCRARI DE REPARATII, CONSERVARE SI INTRODUCERE IN CIRCUITUL TURISTIC AL ANSAMBLULUI BISERICII FORTIFICATE EVANGHELICE CINCU - jud. Brasov</p>	
<p>PROIECT NR. 03 /2018</p>		<p>FAZA DTAC / PT</p>	
<p>PLANSĂ NR. A4.02</p>		<p>TITLU PLANȘA PROPUNERE BISERICA - PLAN ETAJ SI NIVEL 1 TURN (COTA +6.00)</p>	

