


PROPUNERE BISERICA - SECTIUNE A-A
scara 1:100

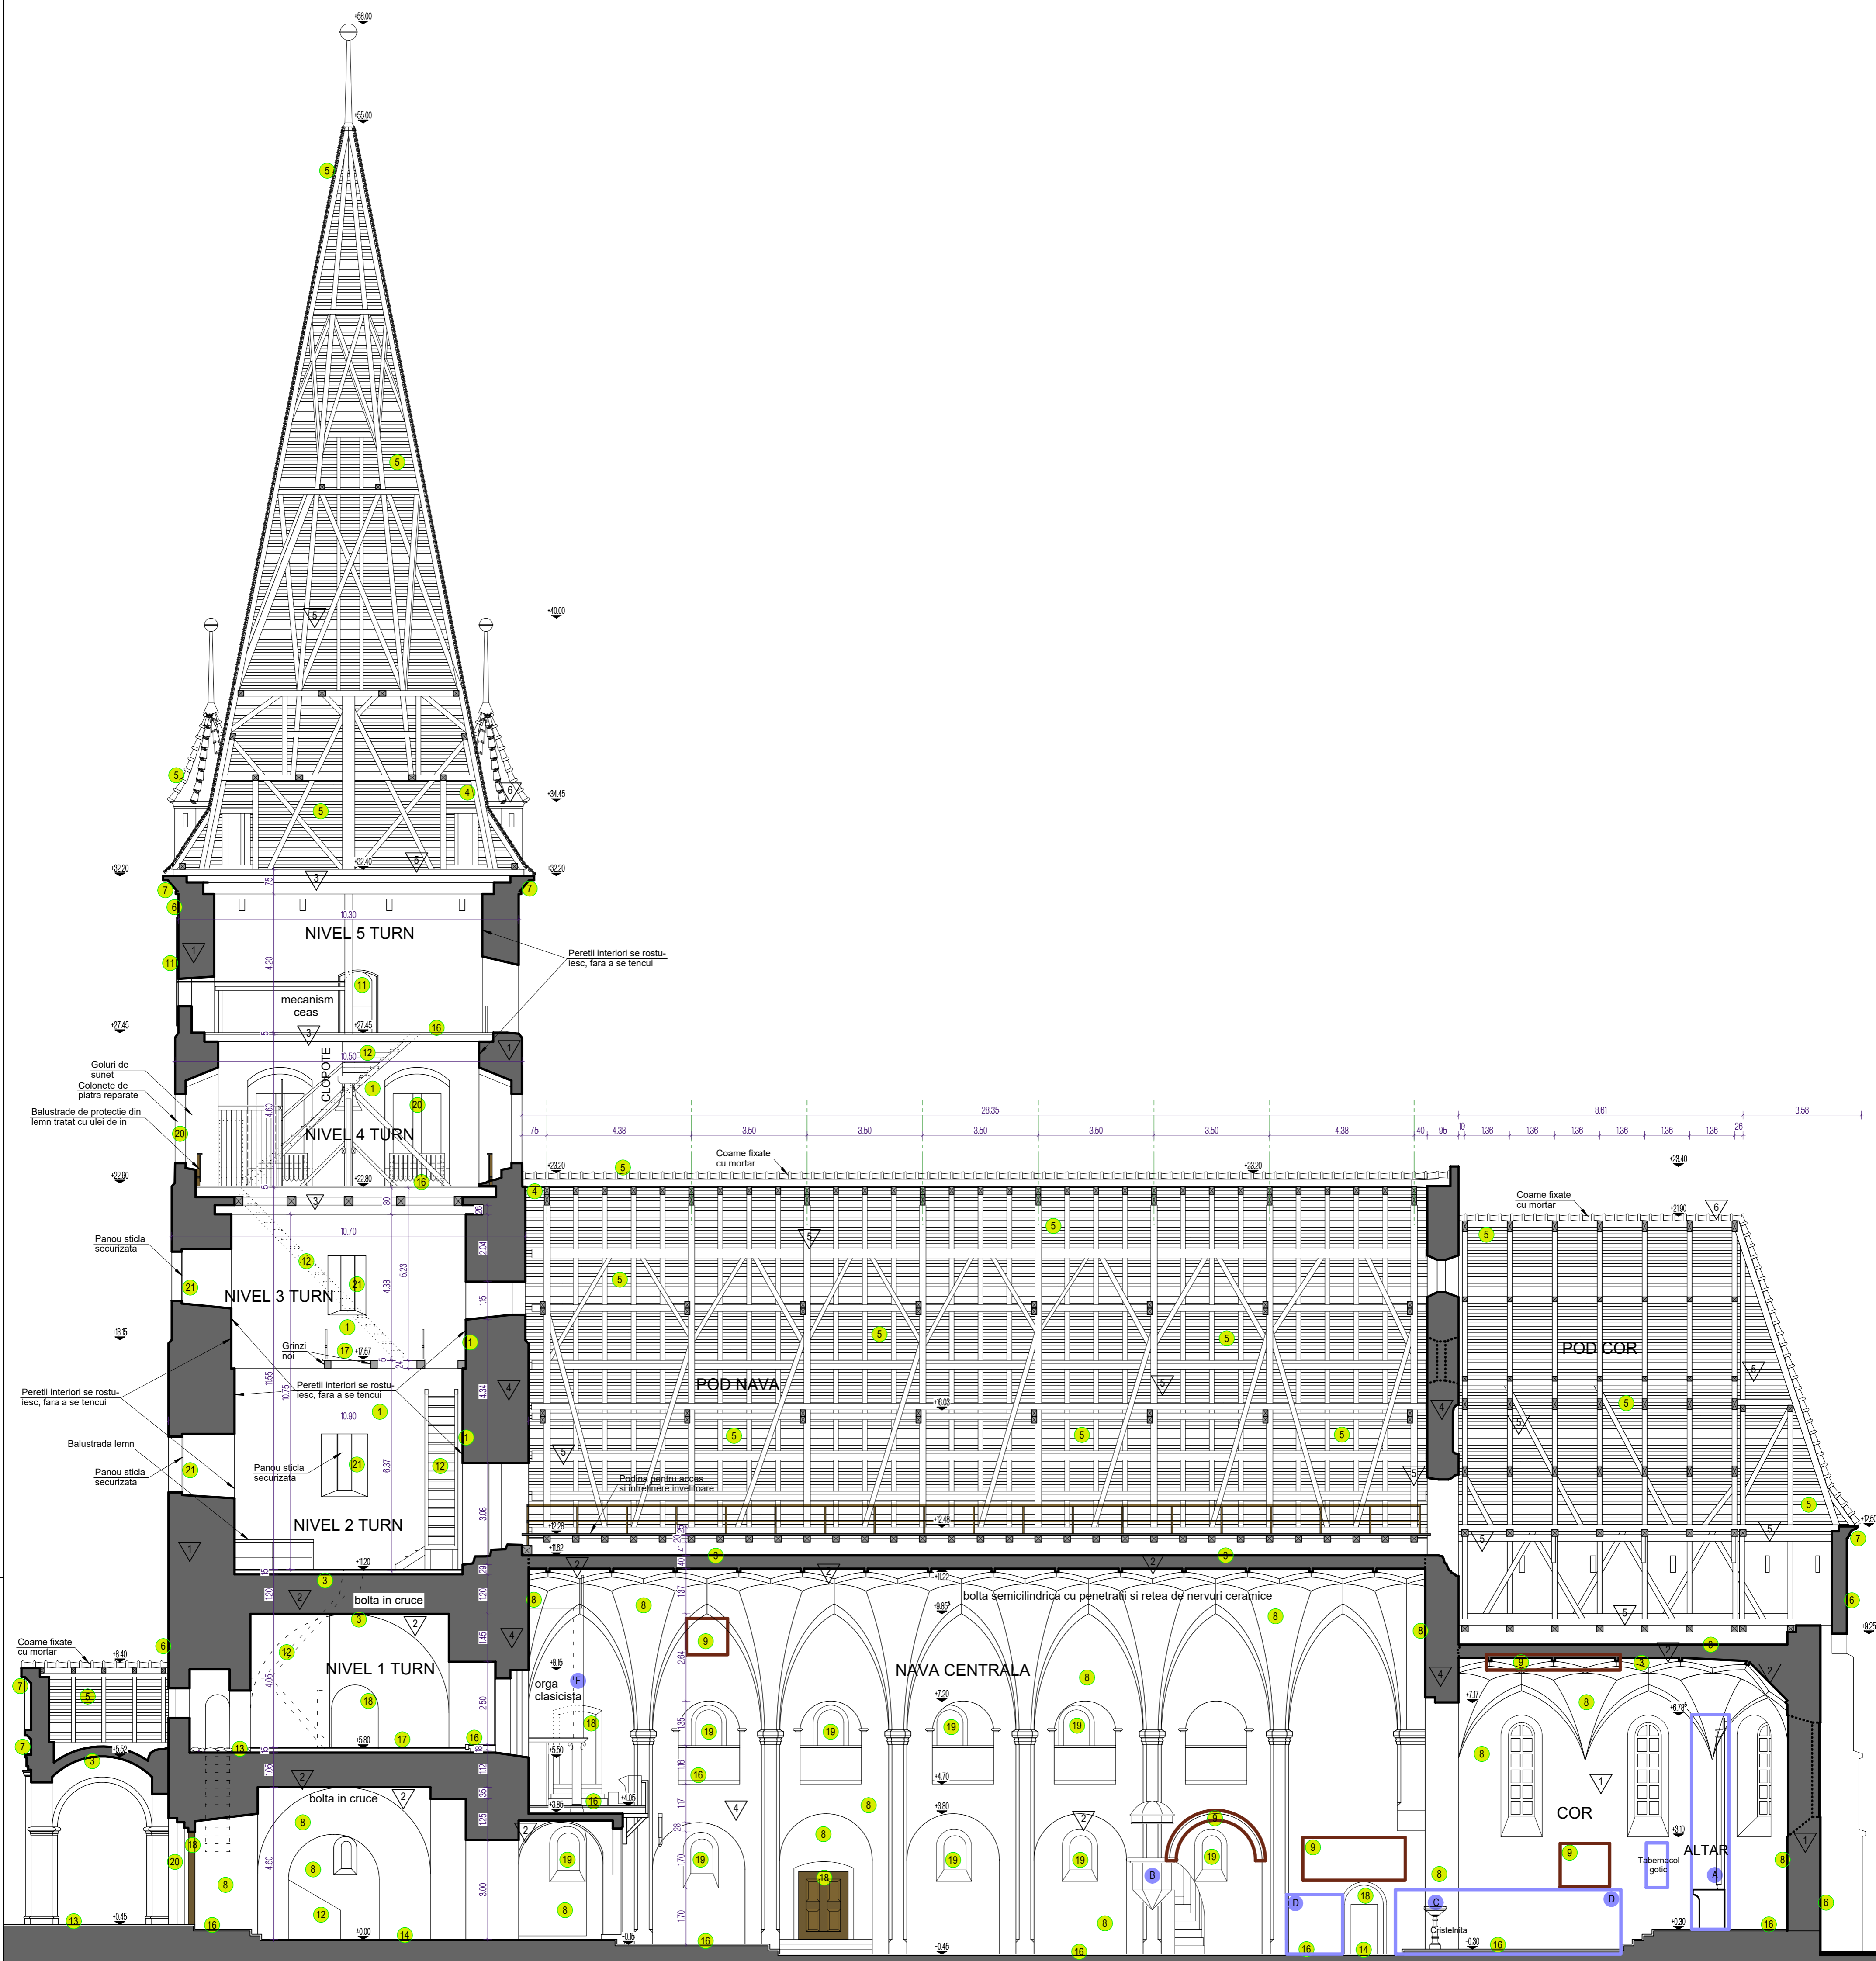

PROPUNERE BISERICA - SECTIUNE A-A
scara 1:100

OBIECTE DE INVENTAR MOBIL - MASURI DE CONSERVARE	
A	altar din lemn pictat si piatra
B	amvon din lemn pictat
C	cristelina din piatra
D	strane din lemn
E	banci din lemn
F	orga din lemn
G	tablii balustrada lemn

DEGRADARI SI INTERVENII - CONSERVARE, REPARATII	
1	reparatii zidarie
2	desfaceri zidarie
3	curatare si reparare bolii
4	interventii sarpana
5	reparatii invelitoare
6	tencuiele exterioare
7	profile trase
8	tencuiele si zugraveli interioare

9	fresce si inscriptii	perimetru delimitat de pictorul restaurator; interiorul decoratilor vor fi decupate de catre specialisti, in jur, se vor pastra atat tencuiele de epoca, cat si straturile succesive de zugravii; rezugravnile se vor realiza cu lapte de var colorat in masa
10	tinichierie	se vor curata si revizui gheburile si burdanele existente astfel incat sa nu se interziga continuitatea lor (inlocuiri oca, 20%)
11	cadran ceas	se vor curata si refuncionaliza cele trei cadrane de ceas
12	scari din lemn la interior turn	se vor inspecta, curata si repara local; se vor realiza balustrade noi, scările se vor trata conform recomandarilor biotehnicilor
13	pardoseala lesepzi de piatra	se va realiza la accesul vestii, dupa indepartarea betonului; aspectul se va ateză pe stratul de piatra, conform detaliului
14	pardoseala noua din caramida	se va realiza la nivelul terenului, la scara de acces in turn, pe strat de nisip, conform detaliului
15	silit pentru ventilare	se va realiza la pardoseala navei, corului si la pardoseala noi un silit perimetral de 15cm cu pasta, si ventilarea scanzilor
16	pardoseala existenta din lemn	se va demonta, inspecta, curata, rezeasa si repara local
17	pardoseala noua din lemn	se va realiza la interiorul turnului, in completarea podestelor si nivelurilor intermediare, conform detaliilor
18	lusi lemn	se vor restaura lusele din lemn, exterioare (ala acceselor S, N si V), precum si cele interioare (ale turnurilor, amvonului etc)
19	ferestre lemn	se vor restaura ferestrele din lemn ale navelor laterale si ale corului, de la nivelul parterului si de la nivelul emporului
20	elemente decorative din piatra	se vor restaura elementele decorative din piatra de la nivelul emporului, portalul vestii si encadrarea de la golurile turnului
21	inchideri sticla	golurile de tragere nu permit montarea unor ferestre cu tamplarie, dar se vor inchide cu panouri de sticla securizata cu pigmenti anorganici

LEGENDA	
	zidarie existenta, sectionata
	invelitoare tigla solzi istorica
	trant metalic
	pardoseala noua de caramida, asezata drept
	pardoseala din lesepzi piatra
	pardoseala din dulapi lemn

ELEMENT	SOLUTII CONSTRUCTIVA	STABILITATE LA FOC	GRAD RF
1	Pereti portanti	Ziduri piatra, caramida tencuita cu grosimi de 0.8-1.0m	C0 REI 180'
2	Pereti exteriori	Bolii de caramida tencuita cu grosimi de 0.8-1.0m	C0 REI 45'
3	Plansee peste nave, cor, pronas	Lemn ignifugat	C1 REI 15'
4	Plansee niveluri	Lemn ignifugat	C0 REI 15'
5	Pereti interiori	Zid de piatra si caramida cu grosime de min. 0.9m	C0 EI 60'
6	Suport invelitoare	Sarpanta si suportul invelitorii-lemn ignifugat	C1 R 15'
7	Invelitoare	Tigla ceramica	C0

PROIECTANT	NUME	SEMNATURA	SCARA	TITLU PROIECT	CATEGORIA DE IMPORTANTA	CLASA DE IMPORTANTA	PROIECT NR.
CRISTINA TURCANU BIROU INDIVIDUAL DE ARHITECTURA	Emil CRISAN		1:100	LUCRARI DE REPARATII, CONSERVARE SI INTRODUCERE IN CIRCUITUL TURISTIC AL ANSAMBLULUI BISERICII FORTIFICATE EVANGHELICE CINCU - jud. Brasov	B		03/2018
SEF PROIECT	arh. Cristina TURCANU		08.2018	TITLU PLANSĂ			DTAC / PT
DESENAT	arh. Cristina TURCANU			PROPUNERE BISERICA - SECTIUNE A-A			PLANSĂ NR. A4.06