


PROPUNERE BISERICA - SECTIUNE A-A
scara 1:100

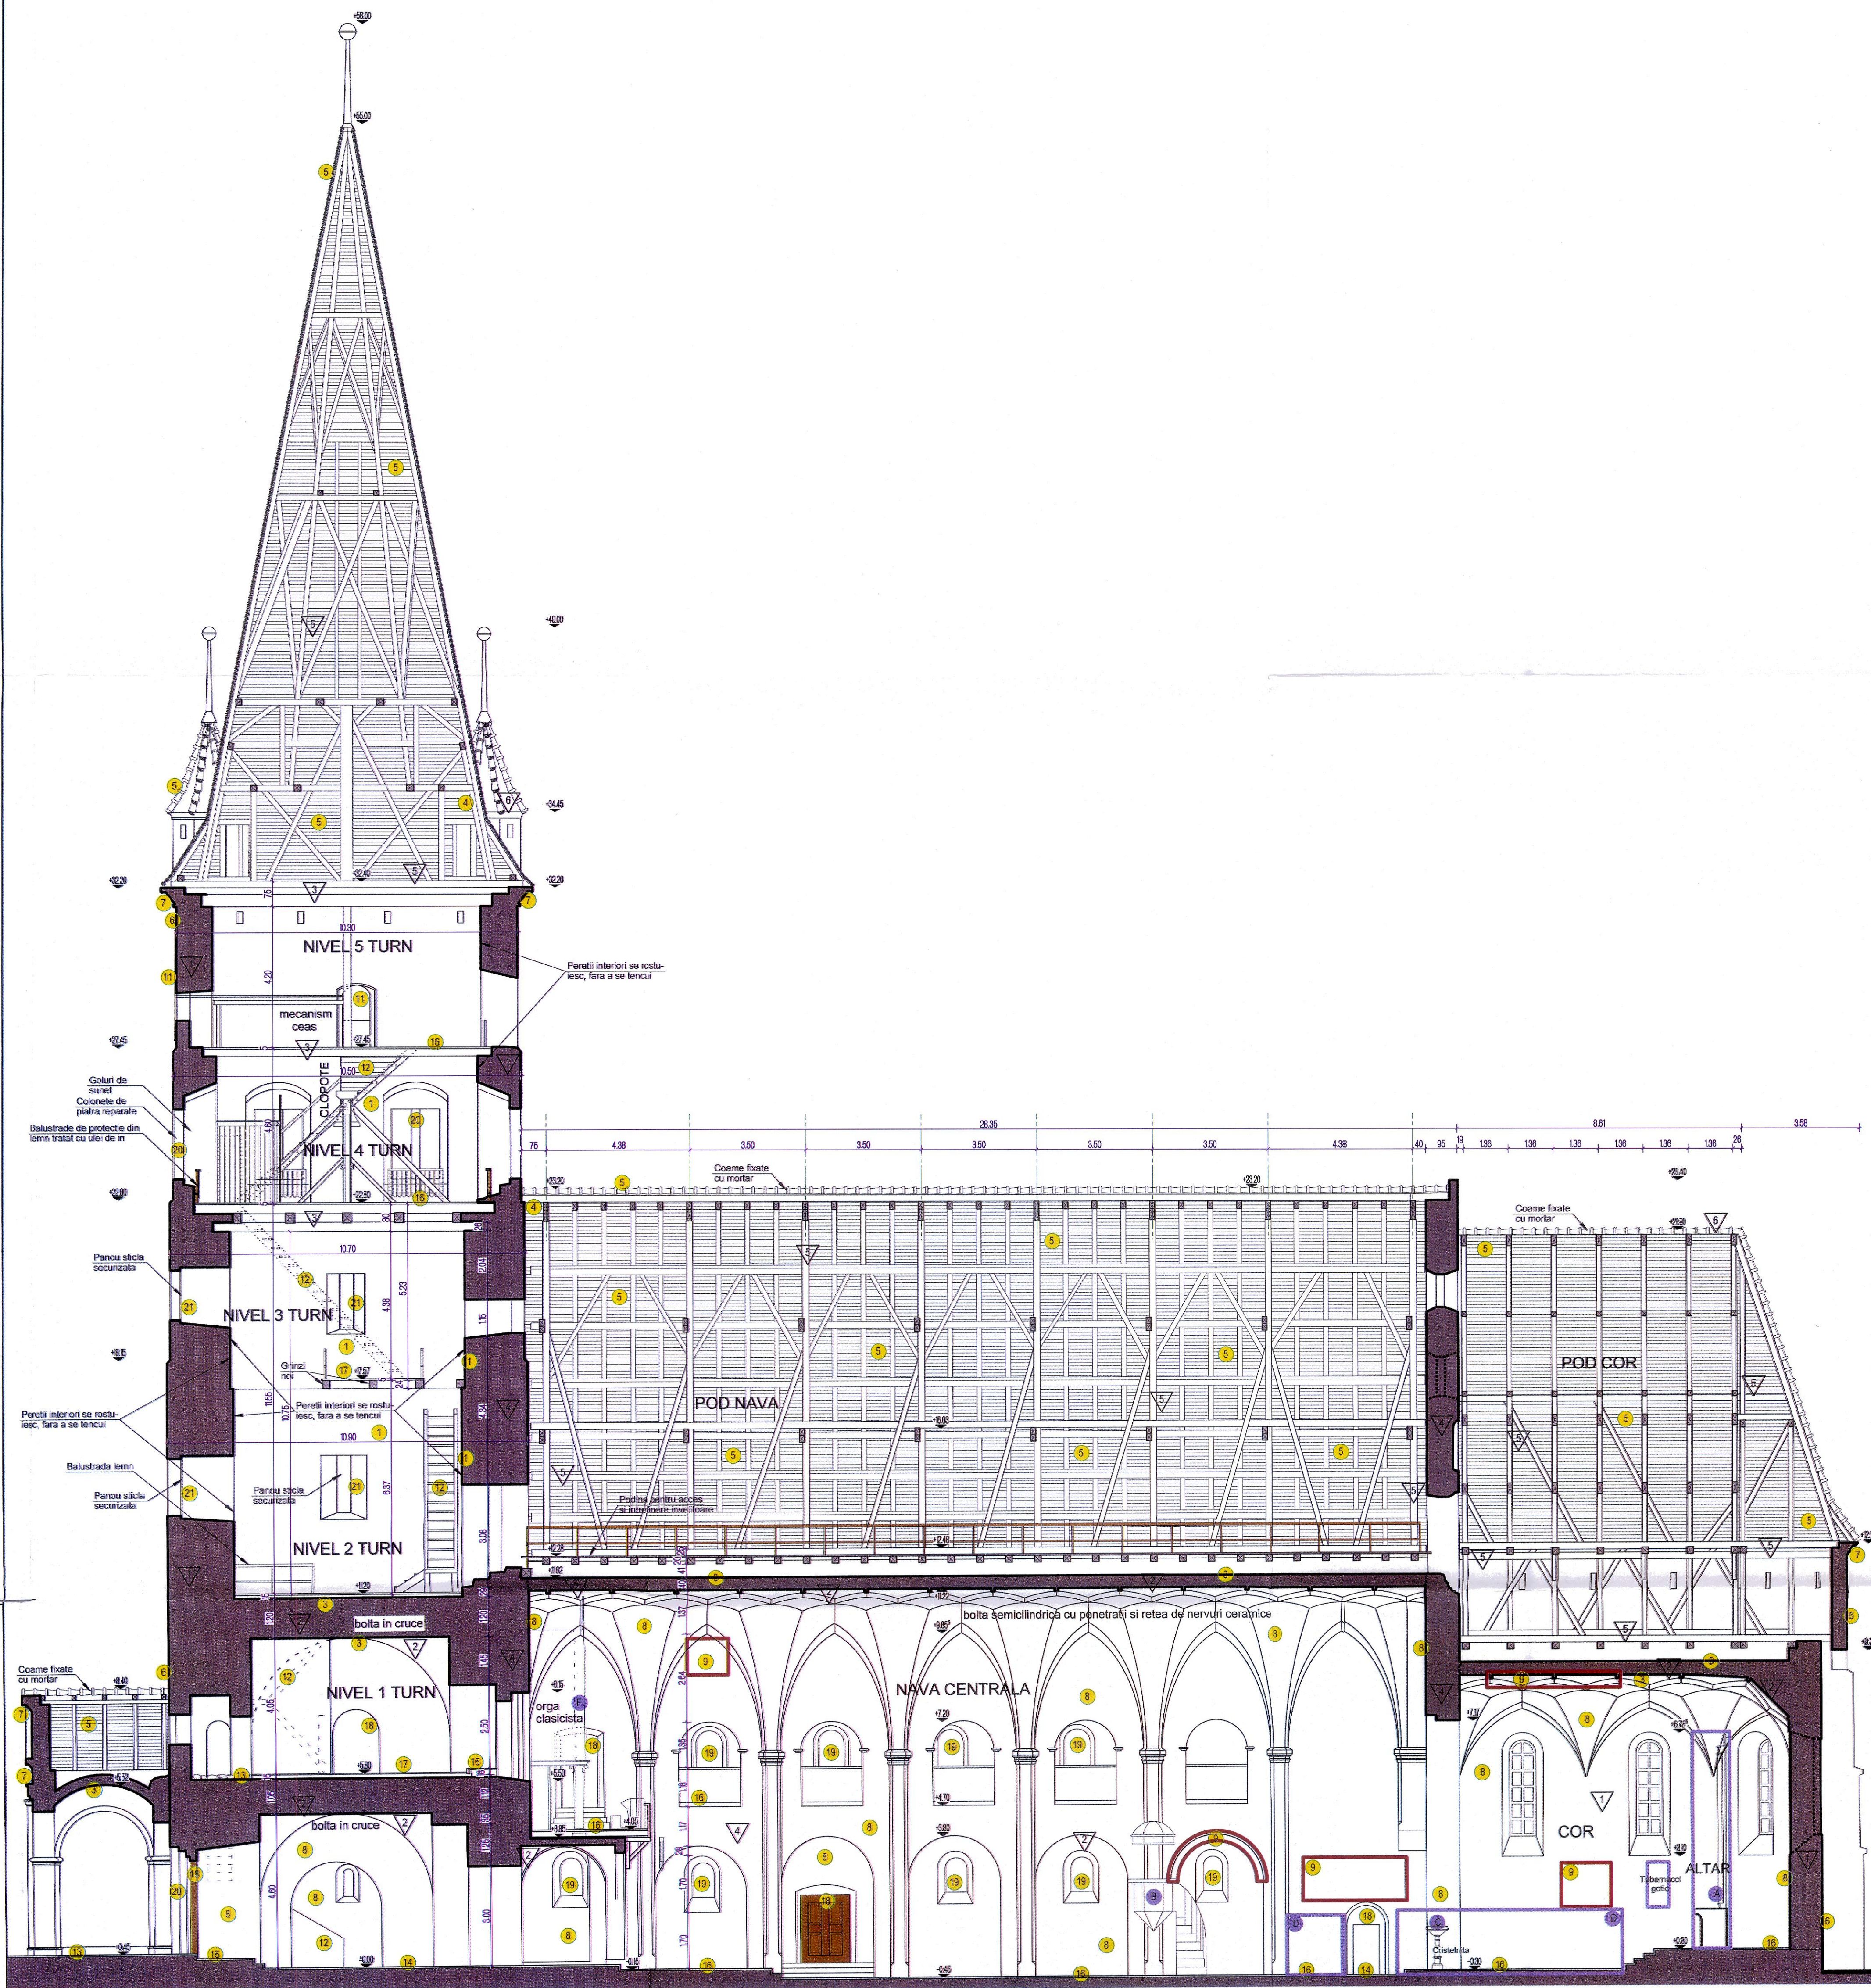

PROPUNERE BISERICA - SECTIUNE A-A
scara 1:100

0 1 2 3 4 5 10m

INSPECTORIA PENTRU
SITURI MONUMENTALE
AL JUDEȚULUI BRAȘOV
NR. 2
13. 01. 20

OBIECTE DE INVENTAR MOBIL - MASURI DE CONSERVARE	
1	altar din lemn pictat si piatra
2	amvon din lemn pictat
3	cristelnita din piatra
4	strane din lemn
5	banca din lemn
6	orga din lemn
7	tabli balustrada lemn

DEGRADARI SI INTERVENTII - CONSERVARE, REPARATI	
1	reparatii zidarie
2	defacatori zidarie
3	curatare si reparare bolii
4	interventii sarpana
5	reparatii invelitoare
6	tencuiala exterioara
7	profile brase
8	tencuiala si zugravit interioroara

LEGENDA	
1	zidarie existenta, sectionata
2	invelitoare tigla solzi istorica
3	tirant metalic
4	pardoseala noua de caramida de argosita drept
5	pardoseala din lespezi piatra
6	pardoseala din dulapi lemn

ELEMENT	SOLUTII CONSTRUCTIVA	STABILITATE LA FOC	GRAD RF
1	Ziduri piatra, caramida tencuila cu grosimi de 0.8-1.0m	REI 180'	C0
2	Plansee peste nave, cor, pronas	Bolii de caramida tencuila cu grosime de 20cm	C0 REI 45'
3	Plansee niveluri 4, 5 turn	Lemn ignifugat	C1 REI 15'
4	Pereți interiori	Zid de piatra si caramida cu grosime de min. 0.8m	C0 EI 60'
5	Support invelitoare	Sarpana si suportul invelitorii - lemn ignifugat	C1 R 15'
6	Invelitoare	Tigla ceramica	C0

ORDINUL ARHITECTURAL DIN ROMANIA
4336
CRISTINA-SIMONA TURCANU
Arhitect
dupa de semnatura

BRASOV
CRISTINA TURCANU
INGINER DE ARHITECTURA

BRASOV
ROMANIA
M.D.R.T.
06. NOV. 2019
N. 08895
VERIFICATOR PROIECTE

PROIECTANT	CRISTINA TURCANU BIROU INDIVIDUAL DE ARHITECTURA	BENEFICIAR	PAROHIA EVANGHELICA C.A. CINCU	PROIECT NR.	03/2018
SEF PROIECT	arch. Emil CRISAN	TITLU PROIECT	LUCRARI DE REPARATII, CONSERVARE SI INTRODUCERE IN CIRCULUL TURISTIC AL ANSAMBLULUI BISERICII FORTIFICATE EVANGHELICE CINCU - jud. Brasov	FAZA	DTAC / PT
PROIECTAT	arch. Cristina TURCANU	DATA	08.2018	PLANSĂ NR.	A4.06
DESENAT	arch. Cristina TURCANU	CATEGORIA DE IMPORTANTA	B	CLASA DE IMPORTANTA	II