


PROPUNERE BISERICA - SECTIUNE B-B
scara 1:100

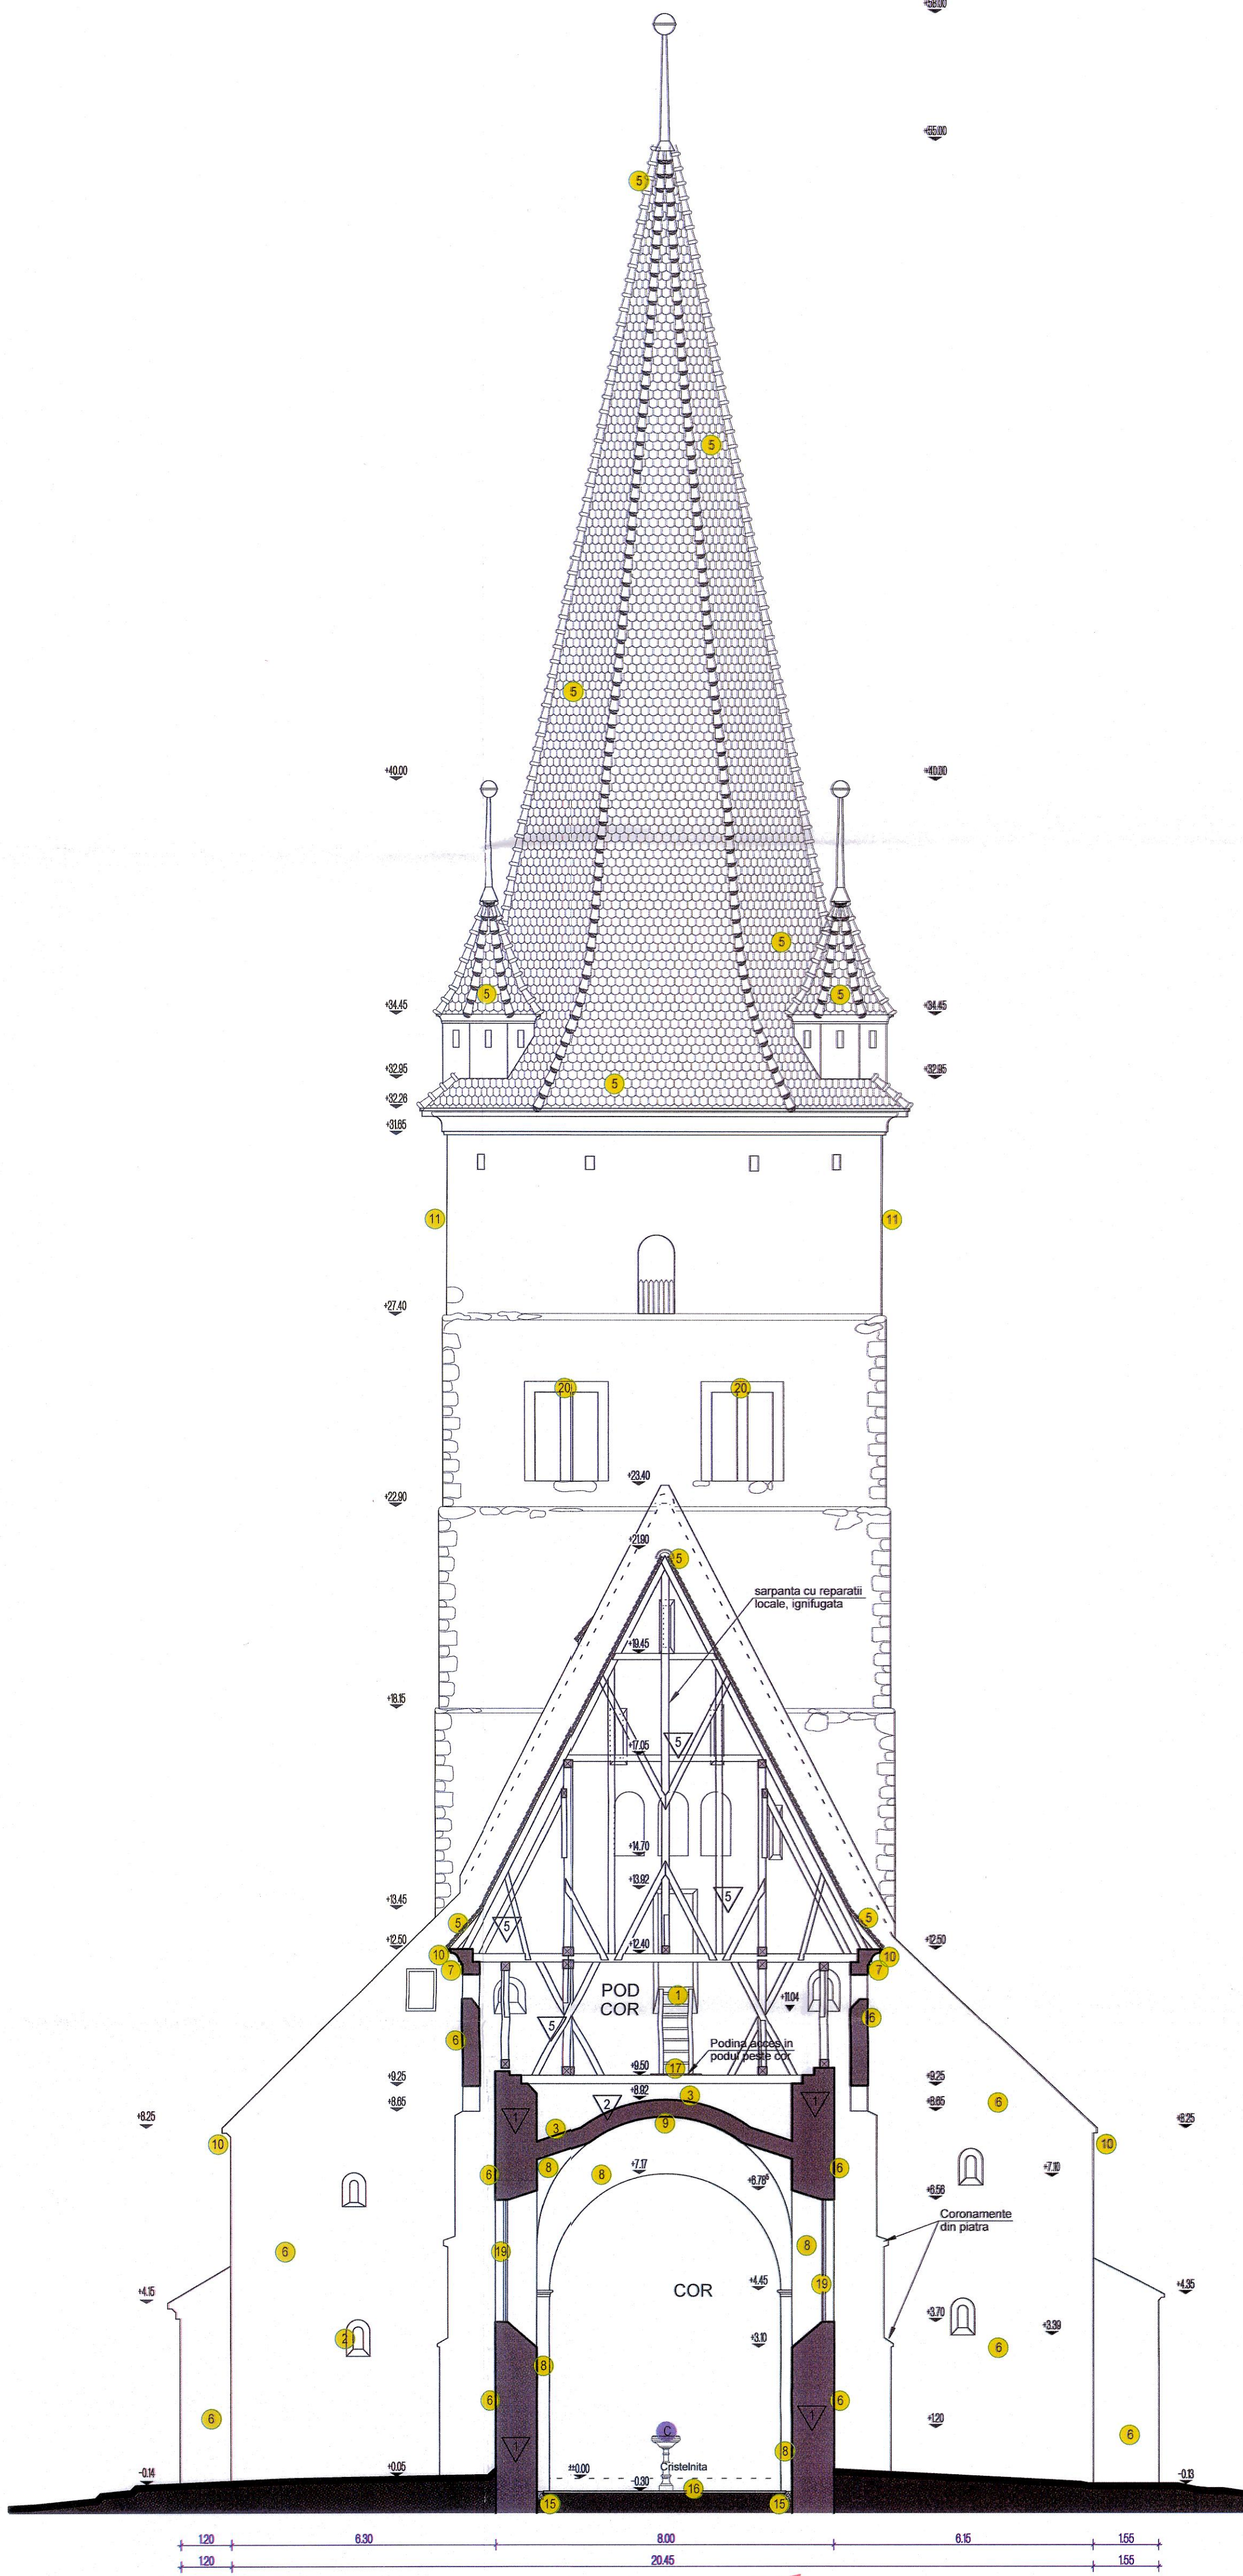

PROPUNERE BISERICA - SECTIUNE C-C
scara 1:100

DEGRADARI SI INTERVENTII - CONSERVARE, REPARATII			
1	reparatii zidarie	se va realiza reparatiile zidariei prin reusari, releseri, impant, inghetari, completari cu material recuperat sau compatibil, sau conservarea materialului original pe cat posibil.	10 fresce
2	desfaceri zidarie	se vor desface gurile inaltite, sau se vor marca, dupa caz, atat pe fata, cat si la interior, sub forma de oase (frescele romanice ale turnurilor de est, oase de pe latara estica si corala).	11 tinichierie
3	curatare si reparare bolti	se va curata extradosul bolilor de peste nave si cor si se vor realiza un strat subtile de protectie cu mortar pe baza de var hidraulic natural, se va realiza continutul saghetelor bolilor prin impantari si reusari la intrabas si extrabas.	12 cadran ceas
4	interventii sarpanta	se va curata, se va realiza inlocuiri si completari cu material similar, pastrand cat mai multe elemente originale; se vor folosi imbracari din lemn cu cale scurte; se vor efectua tratamente cu solutii insecticide si fungicide.	13 scari din lemn in interior turn
5	reparatii invelitoare	se va realiza invelitoarea inlocuind tigla deteriorata cu tigla noua de acoperis tip se va folosi cu cale scurte, iar cornisole se vor folosi cu mortar; se va realiza toate tiglele amestecandu-se oase noua cu oase vechi, la fel si la constructii.	14 pardoseala lespazi de piatra
6	tencuiala exterioara	se vor realiza tencuiala exterioara pe toate elementele de zidarie si pe toate elementele de lemn, exterior (ale acceselor S, N si E), pictura si cele interioare ale turnurilor, ambele niveluri.	15 pardoseala noua din caramida
7	profile trase	se vor realiza profilele trase cu sablonul de la nivelul corniselor raseti, corala, turnurilor estice si la nivelul vestice.	16 sit pentru ventilare
8	tencuiala si zugraveli interioare	se va realiza tencuiala interioara pe toate elementele de zidarie si pe toate elementele de lemn, interior (ale acceselor S, N si E), pictura si cele interioare ale turnurilor, ambele niveluri.	17 pardoseala noua din lemn

LEGENDA	
	zidarie existenta, sectionata
	invelitoare tigla solzi istorici
	trant metalic
	pardoseala noua de caramida, asigurat drept
	pardoseala din lespezi piatra
	pardoseala din dulapi lemn

ELEMENT	SOLUTII CONSTRUCTIVA	STABILITATE LA FOC	GRAD RF
1	Pereți portanți	Ziduri piatra, caramida tencuiala cu grosimi de 0.8-1.0m	REI 180'
2	Pereți exteriori	Ziduri piatra, caramida tencuiala cu grosimi de 0.8-1.0m	REI 180'
3	Planșee peste nave, cor, pronos	Bolți de caramida tencuiala cu grosimi de 20cm	C0 REI 45'
4	Planșee niveluri 4, 5 turn	Lemn ignifugat	C1 REI 15'
5	Pereți interiori	Zid de piatra si caramida cu grosime de min. 0.9m	C0 REI 60'
6	Support invelitoare	Sarpanta si suportul invelitorii-lemn ignifugat	C1 R 15'
7	Invelitoare	Tigla ceramica	C0

698 / 19
VIZAT
13.01.20
2

CRISTINA TURCANU
4336
CRISTINA-SIMONA TURCANU
11.2018

ADRIAN GUTU I. ADRIAN
ROMANIA
06. NOV. 2019
VERIFICATOR PROIECTE

PROIECTANT		BENEFICIAR		CATEGORIA DE IMPORTANTA	CLASA DE IMPORTANTA
CRISTINA TURCANU BROU INDIVIDUAL DE ARHITECTURA		PAROHIA EVANGHELICA C.A. CINCU		B	II
PROIECT	art. Emil CRISAN	SCARA	1:100	TITLU PROIECT: LUCRARI DE REPARATII, CONSERVARE SI INTRODUCERE IN CIRCUITUL TURISTIC AL ANSAMBLULUI BISERICHI FORTIFICATE EVANGHELICE CINCU - jud. Brasov	FAZA DTAC / PT
PROIECTAT	art. Cristina TURCANU	DATA	11.2018	TITLU PLANSA	PLANSĂ NR. A4.07
DESENAT	art. Cristina TURCANU			PROPUNERE BISERICA - SECTIUNE B-B SI C-C	