


Unitatea administrativ teritoriala: CINCU  
 Judetul: Brasov, Comuna: Cincu  
 Adresa corpului de proprietate:  
 Comuna Cincu, Str. Pietii nr.527, Judetul Brasov  
 Cod SIRUTA 40839  
 Cod SIRSUP 40820

# PLAN DE SITUATIE - SITUATIA PROPUSA


PLAN TOPOGRAFIC  
 SCARA 1/500

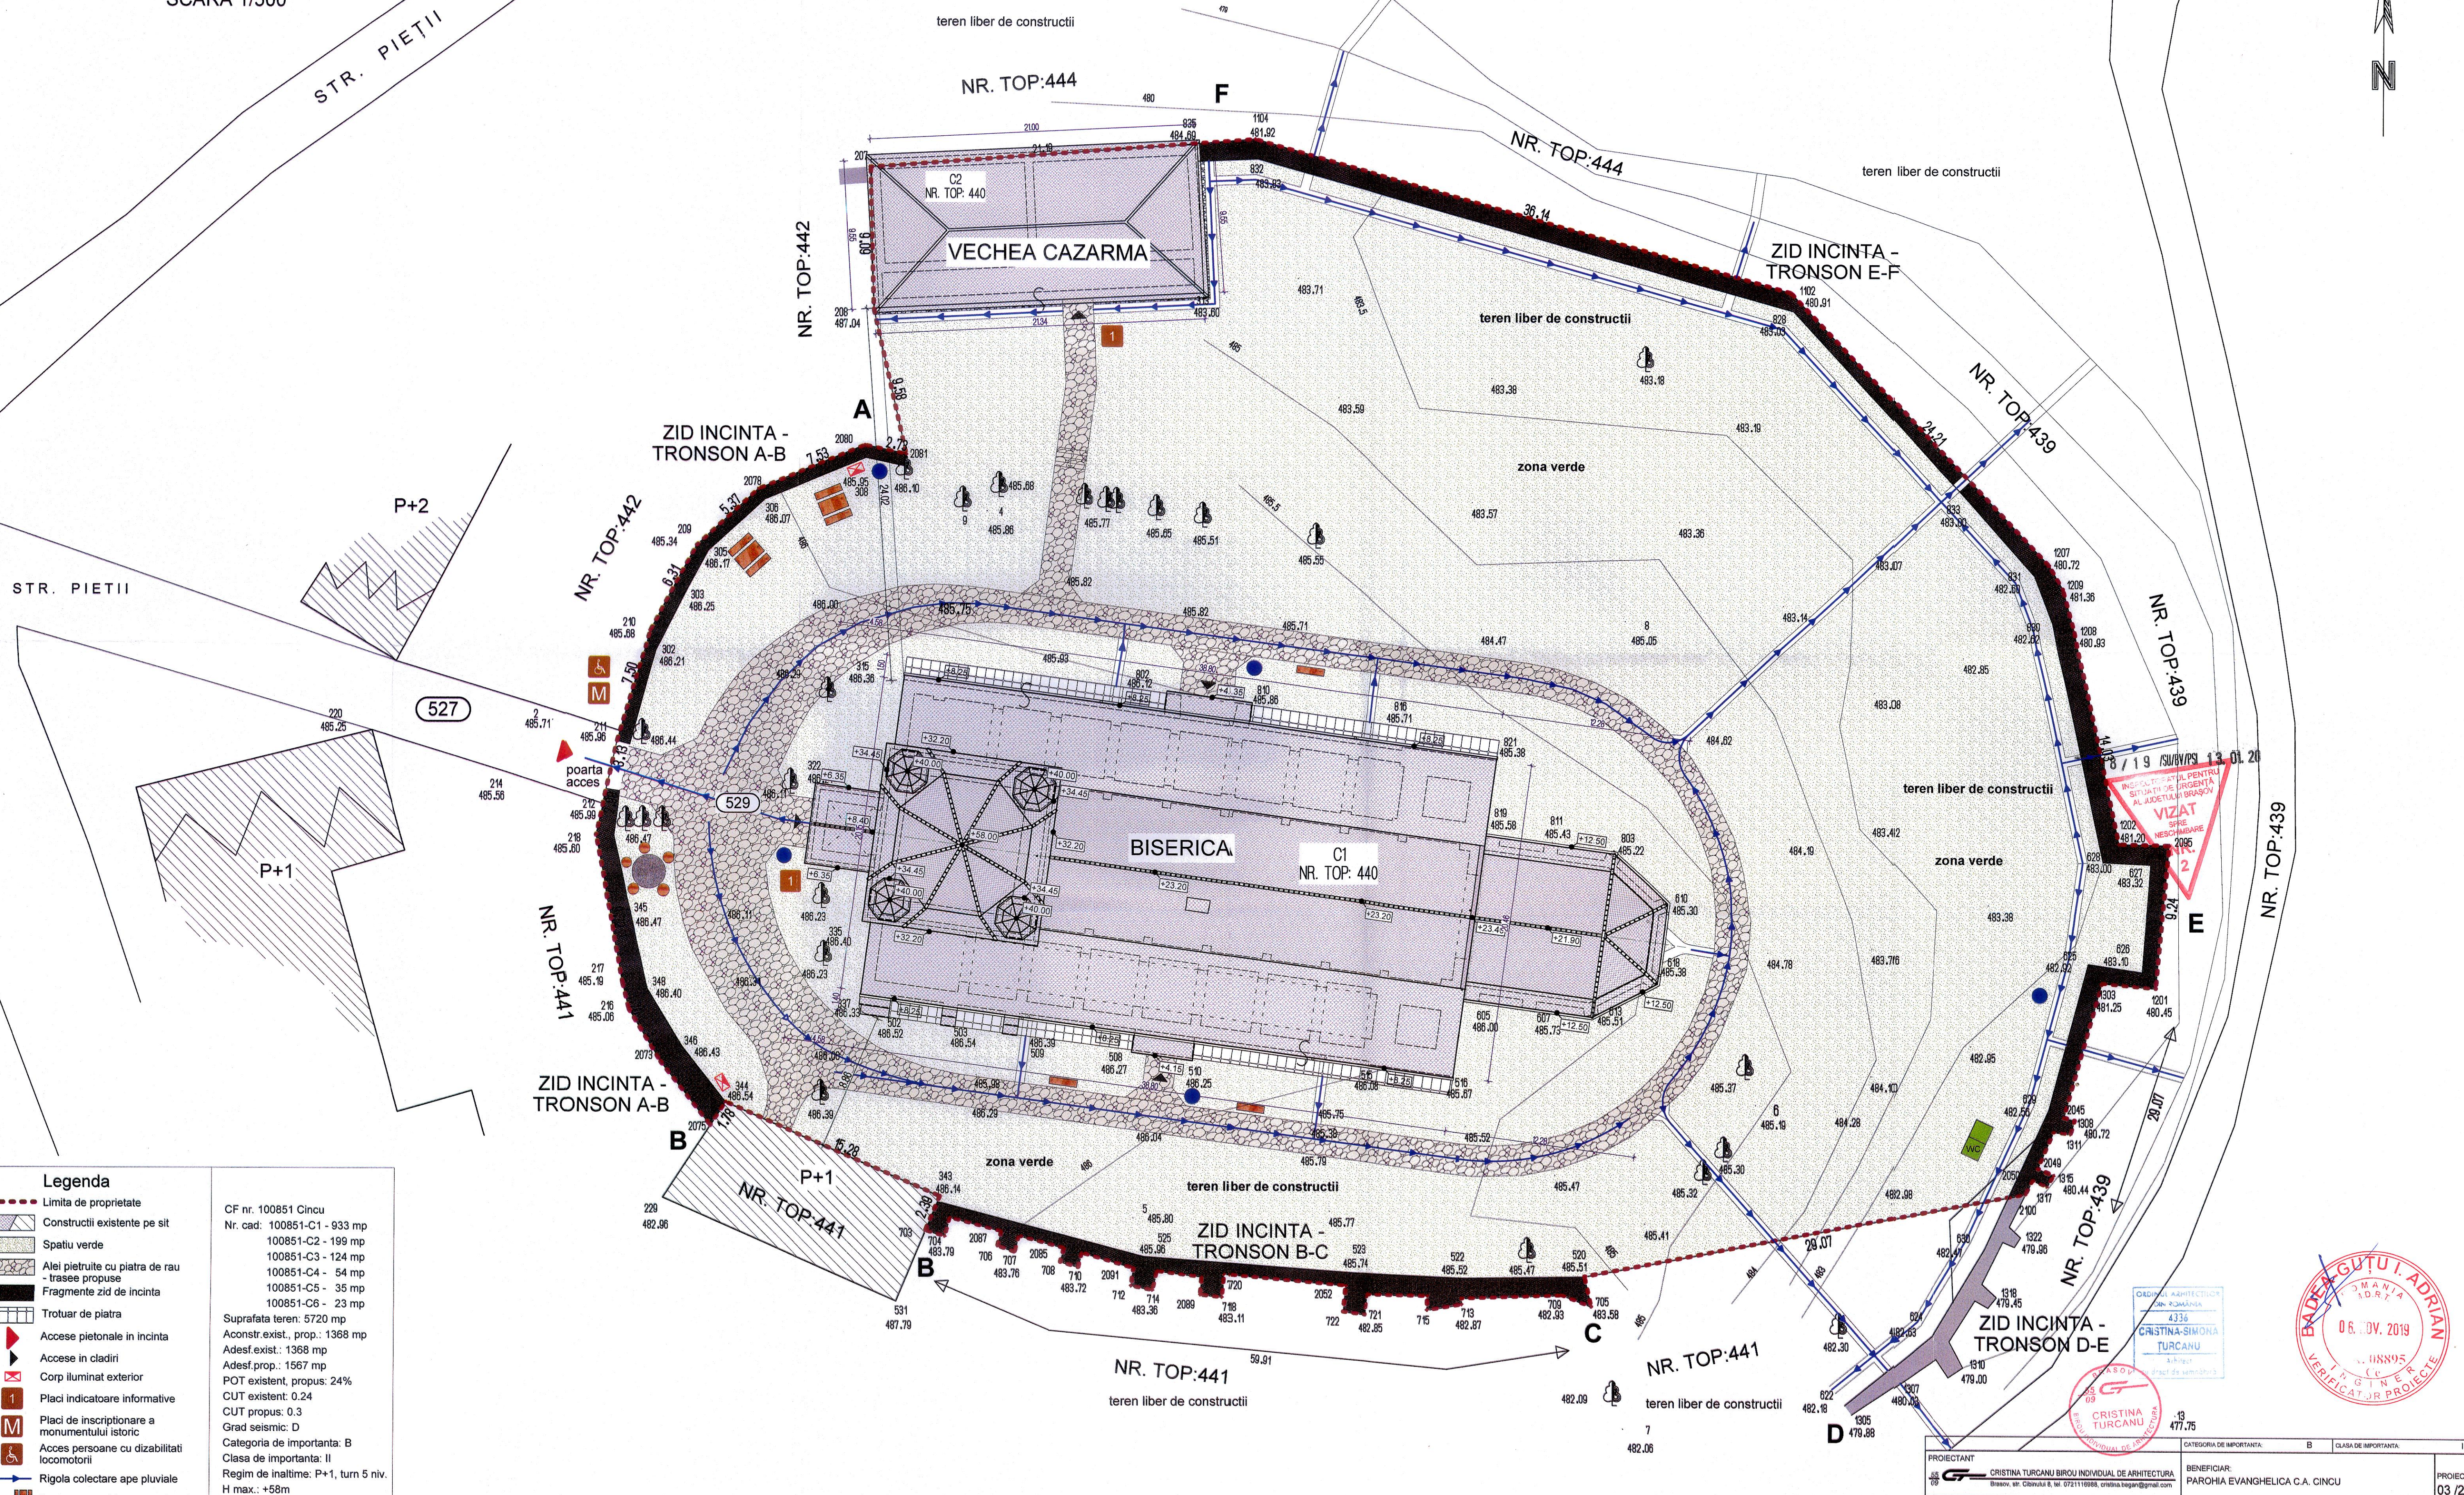

- Legenda**
- Limita de proprietate
  - Constructii existente pe sit
  - Spatiu verde
  - Alei pietruite cu piatra de rau
  - Trasee propuse
  - Fragmente zid de incinta
  - Trotuar de piatra
  - ▲ Accese pietonale in incinta
  - ▲ Accese in cladiri
  - ▲ Corp iluminat exterior
  - 1 Placi indicatoare informative
  - M Placi de inscripiune a monumentului istoric
  - ▲ Acces persoane cu dizabilitati locomotorii
  - Rigola colectare ape pluviale
  - ▲ Banca, ansamblu masa + banci
  - Cosuri de gunci
  - Toaleta ecologica

CF nr. 100851 Cincu  
 Nr. cad: 100851-C1 - 933 mp  
 100851-C2 - 199 mp  
 100851-C3 - 124 mp  
 100851-C4 - 54 mp  
 100851-C5 - 35 mp  
 100851-C6 - 23 mp

Suprafata teren: 5720 mp  
 Aconstr.exist., prop.: 1368 mp  
 Adest.exist.: 1368 mp  
 Adest.prop.: 1567 mp  
 POT existent, propus: 24%  
 CUT existent: 0.24  
 CUT propus: 0.3  
 Grad seismic: D  
 Categoria de importanta: B  
 Clasa de importanta: II  
 Regim de inaltime: P+1, turn 5 niv.  
 H max.: +58m  
 Volumul constructiilor: 16900 mc +  
 1440 mc  
 =18340 mc

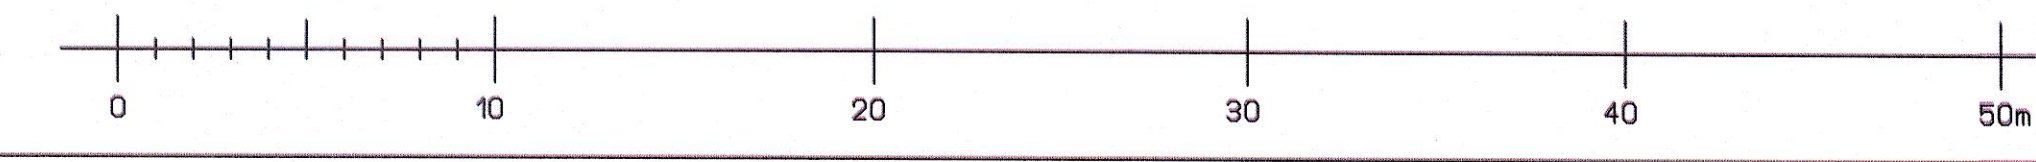

ING. CRISTINA TURCANU  
 CRISTINA TURCANU  
 CRISTINA TURCANU  
 CRISTINA TURCANU



PROIECTANT	CRISTINA TURCANU BIROU INDIVIDUAL DE ARHITECTURA	BENEFICIAR	PAROHIA EVANGHELICA C.A. CINCU	PROIECT NR.	03 / 2018
SEF PROIECT	arch. Emil CRISAN	TITLU PROIECT	Lucrari de reparatii, conservare si introducere in circuitul turistic al ansamblului Bisericii Fortificate Cincu - Jud. Brasov	SCARA	1:200
PROIECTAT	arch. Cristina TURCANU	DATA	11.10.2018	TITLU PLANSA	PLAN DE SITUATIE - SITUATIA PROPUSA
DESEINAT	arch. Cristina TURCANU			CLASA DE IMPORTANTA	II