


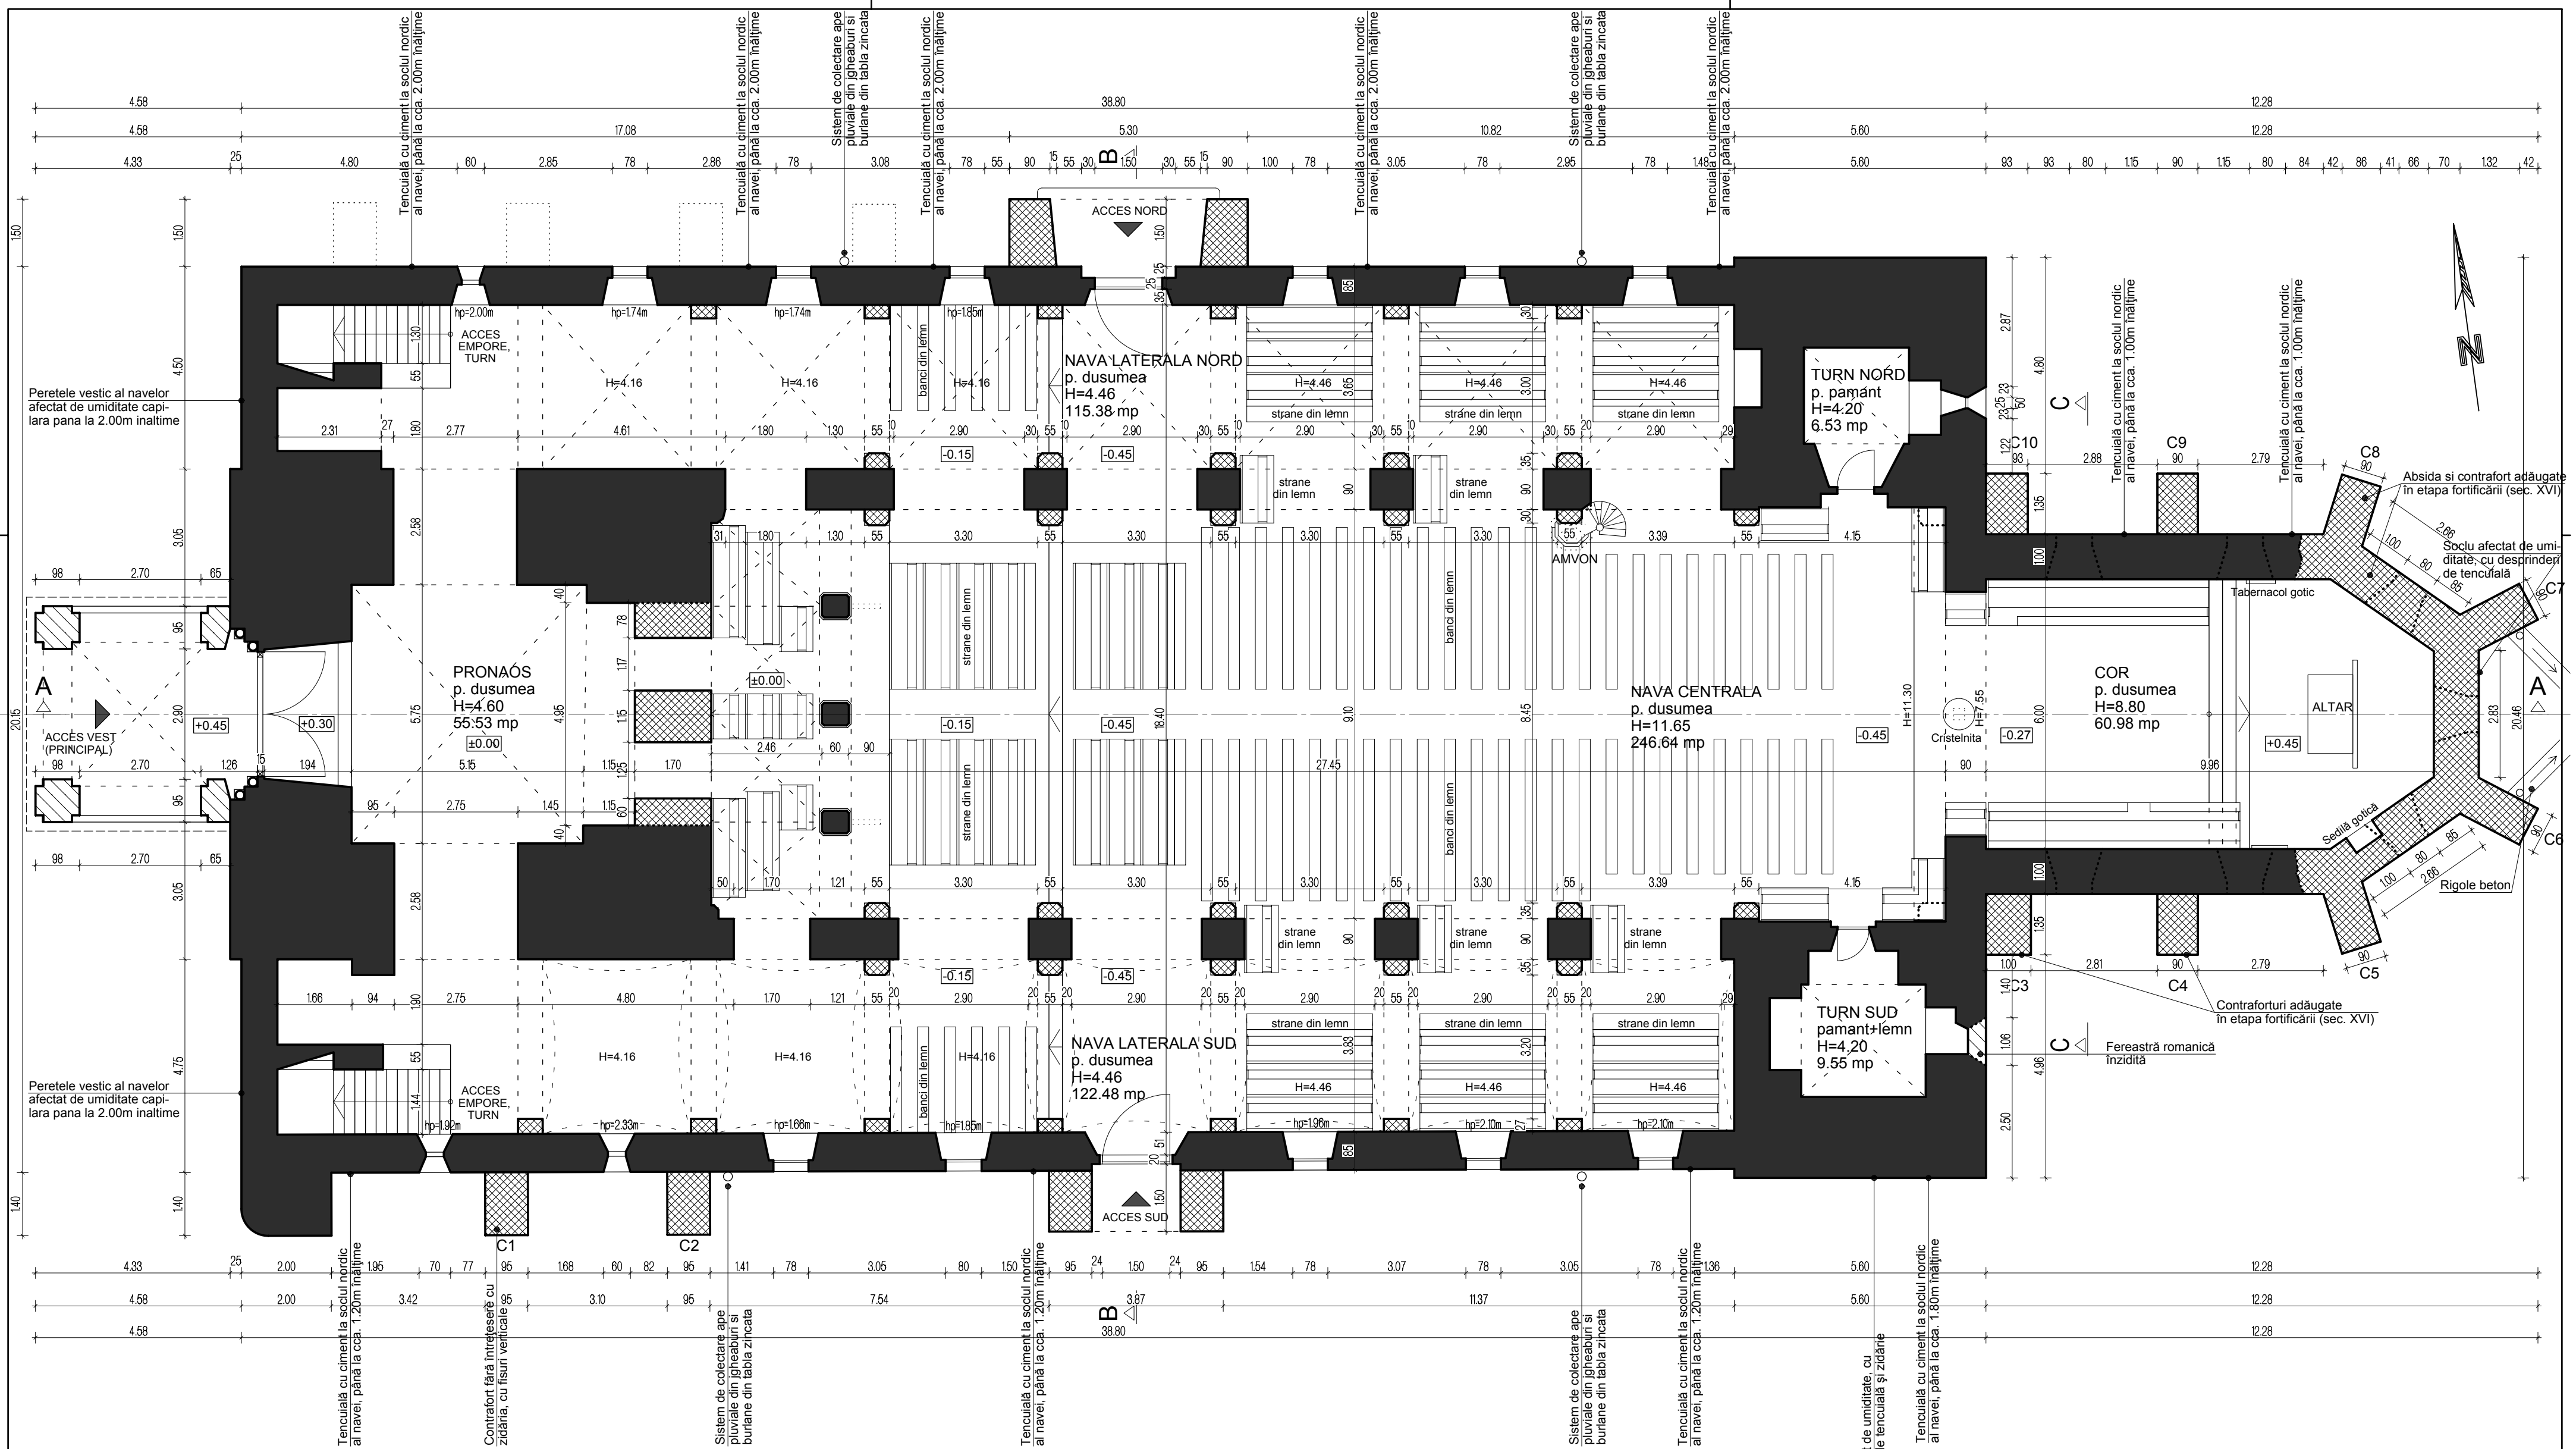


RELEVU BISERICA - PLAN PARTER (COTA +2.50)
scara 1:100

DEGRADARI SI INTERVENTII - CONSERVARE, REPARATII	
	rosturi fara mortar
	interventii cu beton
	tencuiala desprinsa
	tencuiala deteriorata
	invelitoare degradata
	coronament din mortar ciment
	fisuri / crapaturi in zidarie

Legenda

- etapa I de construcție - elemente conservate (sec. XIII)
- etapa a II-a de construcție (stil gotic) - fortificarea (sec. XVI-XVII)
- etapa a III-a de construcție (sec. XIX)

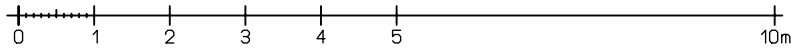

				CATEGORIA DE IMPORTANTA: B		CLASA DE IMPORTANTA: II	
PROIECTANT				BENEFICIAR: PAROHIA EVANGHELICA C.A. CINCU			PROIECT NR. 03 /2018
55 09  CRISTINA TURCANU BIROU INDIVIDUAL DE ARHITECTURA Brasov, str. Căminului 8, Tel. 0721116988, cristina.begani@gmail.com							
SPECIFICATIE	NUME	SEMNTATURA	SCARA	TITLU PROIECT: LUCRARI DE REPARATII, CONSERVARE SI INTRODUCERE IN CIRCUITUL TURISTIC AL ANSAMBLULUI BISERICII FORTIFICATE EVANGHELICE CINCU - jud. Brasov			
SEF PROIECT	arh. Emil CRIȘAN		1:100				
PROIECTAT	arh. Cristina ȚURCANU		DATA	TITLU PLANSA			
DESENAT	arh. Cristina ȚURCANU		05.2018	RELEVU BISERICA - PLAN PARTER (COTA +2.50)			
				PLANSĂ NR.			A1.01