


RELEVÉU I
scara 1:100

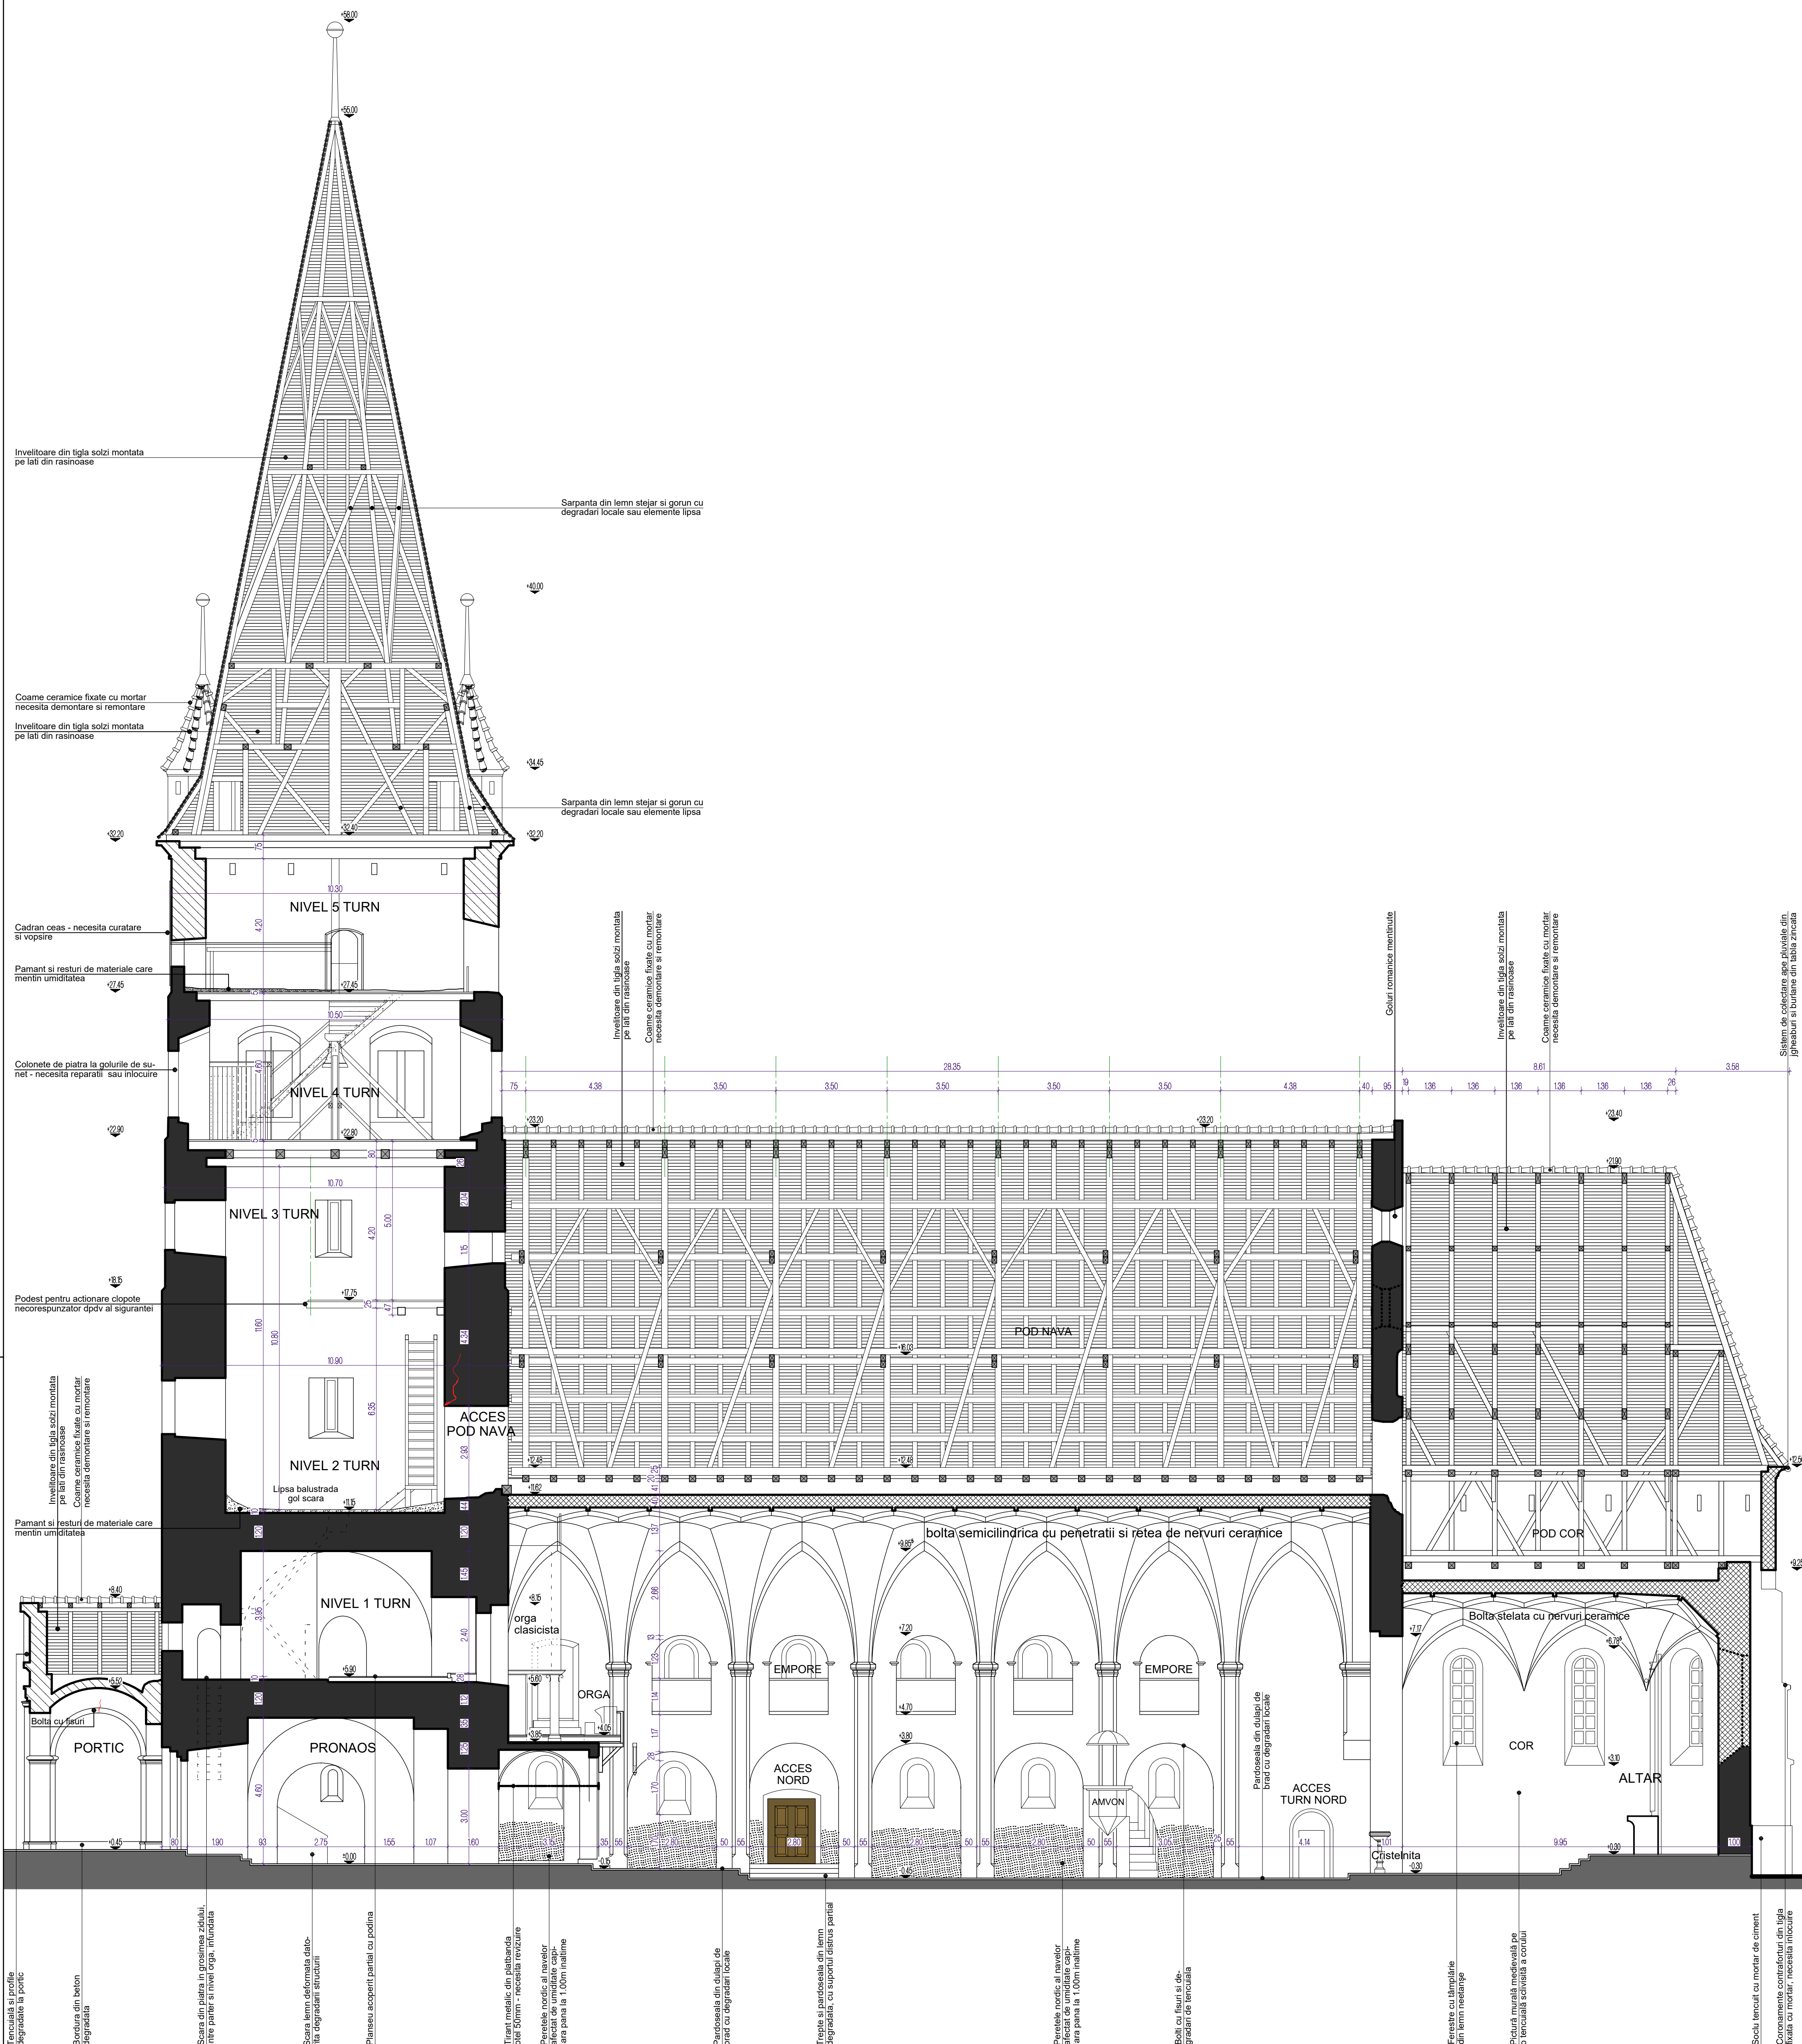


RELEVU BISERICA - SECTIUNE A-A
scara 1:100

DEGRADARI SI INTERVENTII - CONSERVARE, REPARATI	
rostri fara mortar	se va restitui cu mortar adeziv, iar rosturile >3cm se vor inchide cu gresii mici
interventii cu beton	se vor indeparta, numai daca este necesar (posibil)
tencuiala desprinsa	cu fata realizata cu ciment, se va indeparta; se va reface cu mortar pe baza de var
tencuiala deteriorata	se va refaca/consolida conform recomandarilor restauratorului
invelitoare degradata	se va reface prin inlocuire si completare cu tigla de acestii tip cu cate acoperis, coamele se vor face cu mortar
coronament din mortar ciment	se va reface ultimul rand al zidariei cu mortar adeziv si se acopera cu invelitoare din tigla de tipul celui existente
fisuri / crapaturi in zidarie	se vor umple cu acestii mortar si se va reface zidaria cu piatra de caldru si mortar adeziv

Legenda

-  etapa I de construcție - elemente conservate (sec. XIII)
 etapa a II-a de construcție (stil gotic) - fortificarea (sec. XVI-XVII)
 etapa a III-a de construcție (sec. XIX)

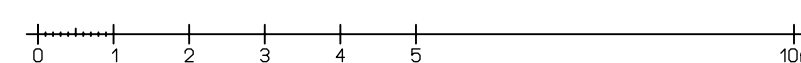

PROIECTANT 55  CRISTINA TURCANU BIROU INDIVIDUAL DE ARHITECTURA 09 Brasov, str. Cibinului 8, tel. 0721110608, cristina.bogdan@gmail.com			CATEGORIA DE IMPORTANTA: B		CLASA DE IMPORTANTA: II	
BENEFICIAR: PAROHIA EVANGHELICA C.A. CINCU			PROJECT NR. 03 /2018			
SPECIFICATIE NUME SEMNATURA SCARA			TITLU PROIECT: LUCRARI DE REPARATII, CONSERVARE SI INTRODUCERE IN CIRCUITUL TURISTIC AL ANSAMBLULUI BISERICII FORTIFICATE EVANGHELICE CINCU - jud. Brasov		FAZA DTAC / P	
SEF PROIECT arh. Emil CRIȘAN			DATA 09.2018		PLANȘA NR. A1.06	
PROIECTAT arh. Cristina TURCANU DESEINAT arh. Cristina TURCANU			RELEVU Biserica - SECTIUNE A-A			