



RELEVU BISERICA - SECTIUNI B-B SI C-C scara 1:100

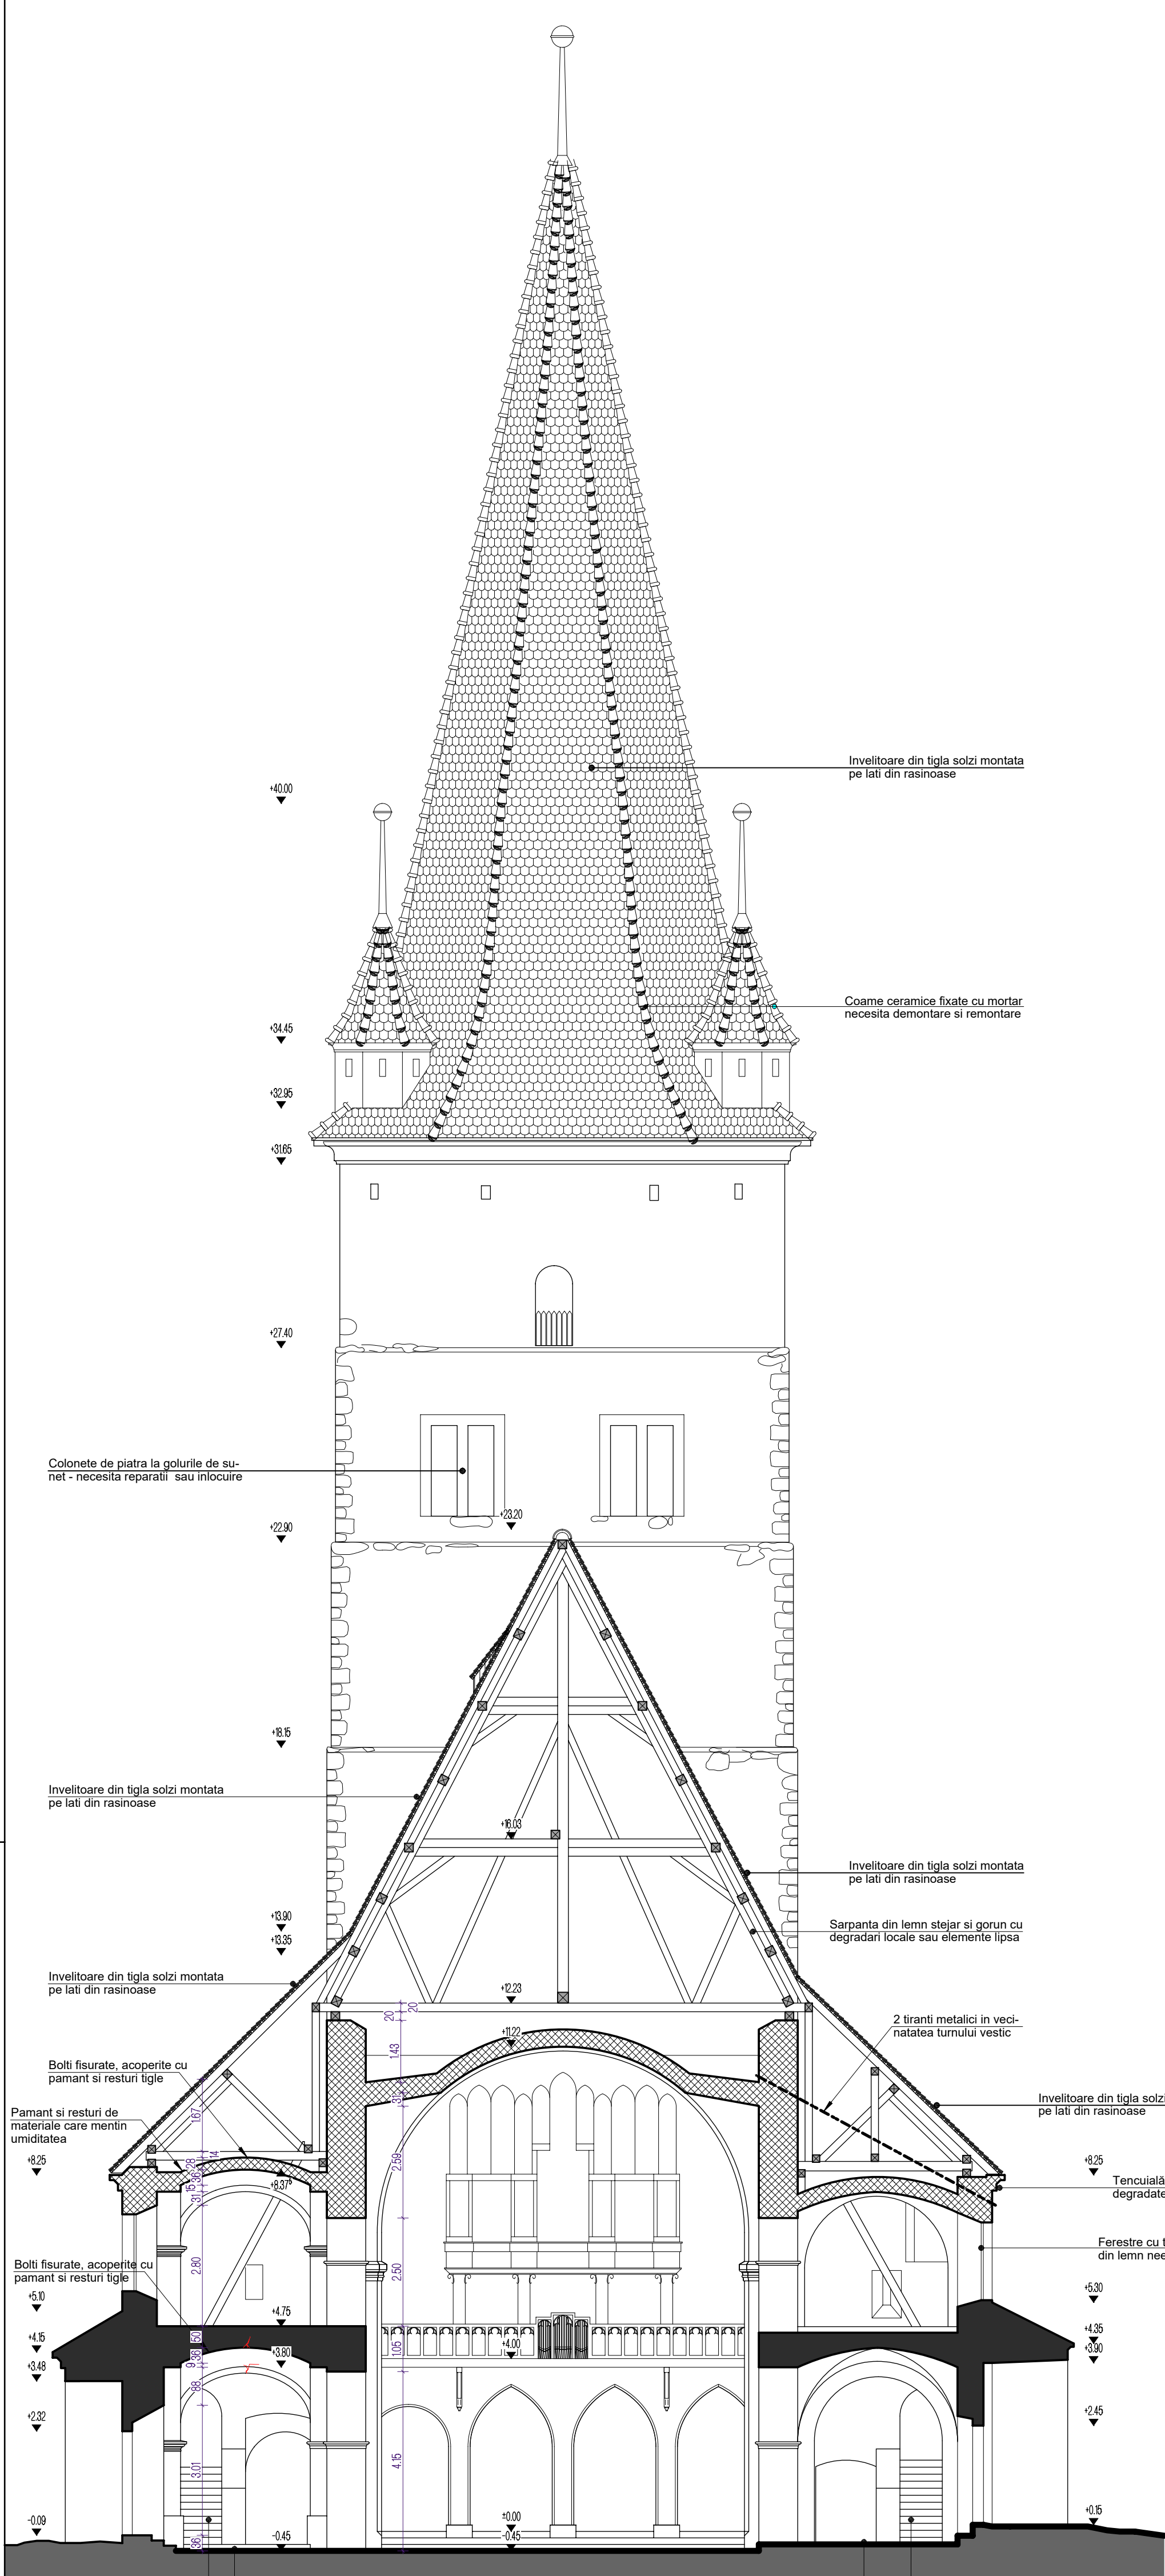

RELEVU BISERICA - SECTIUNE B-B scara 1:100

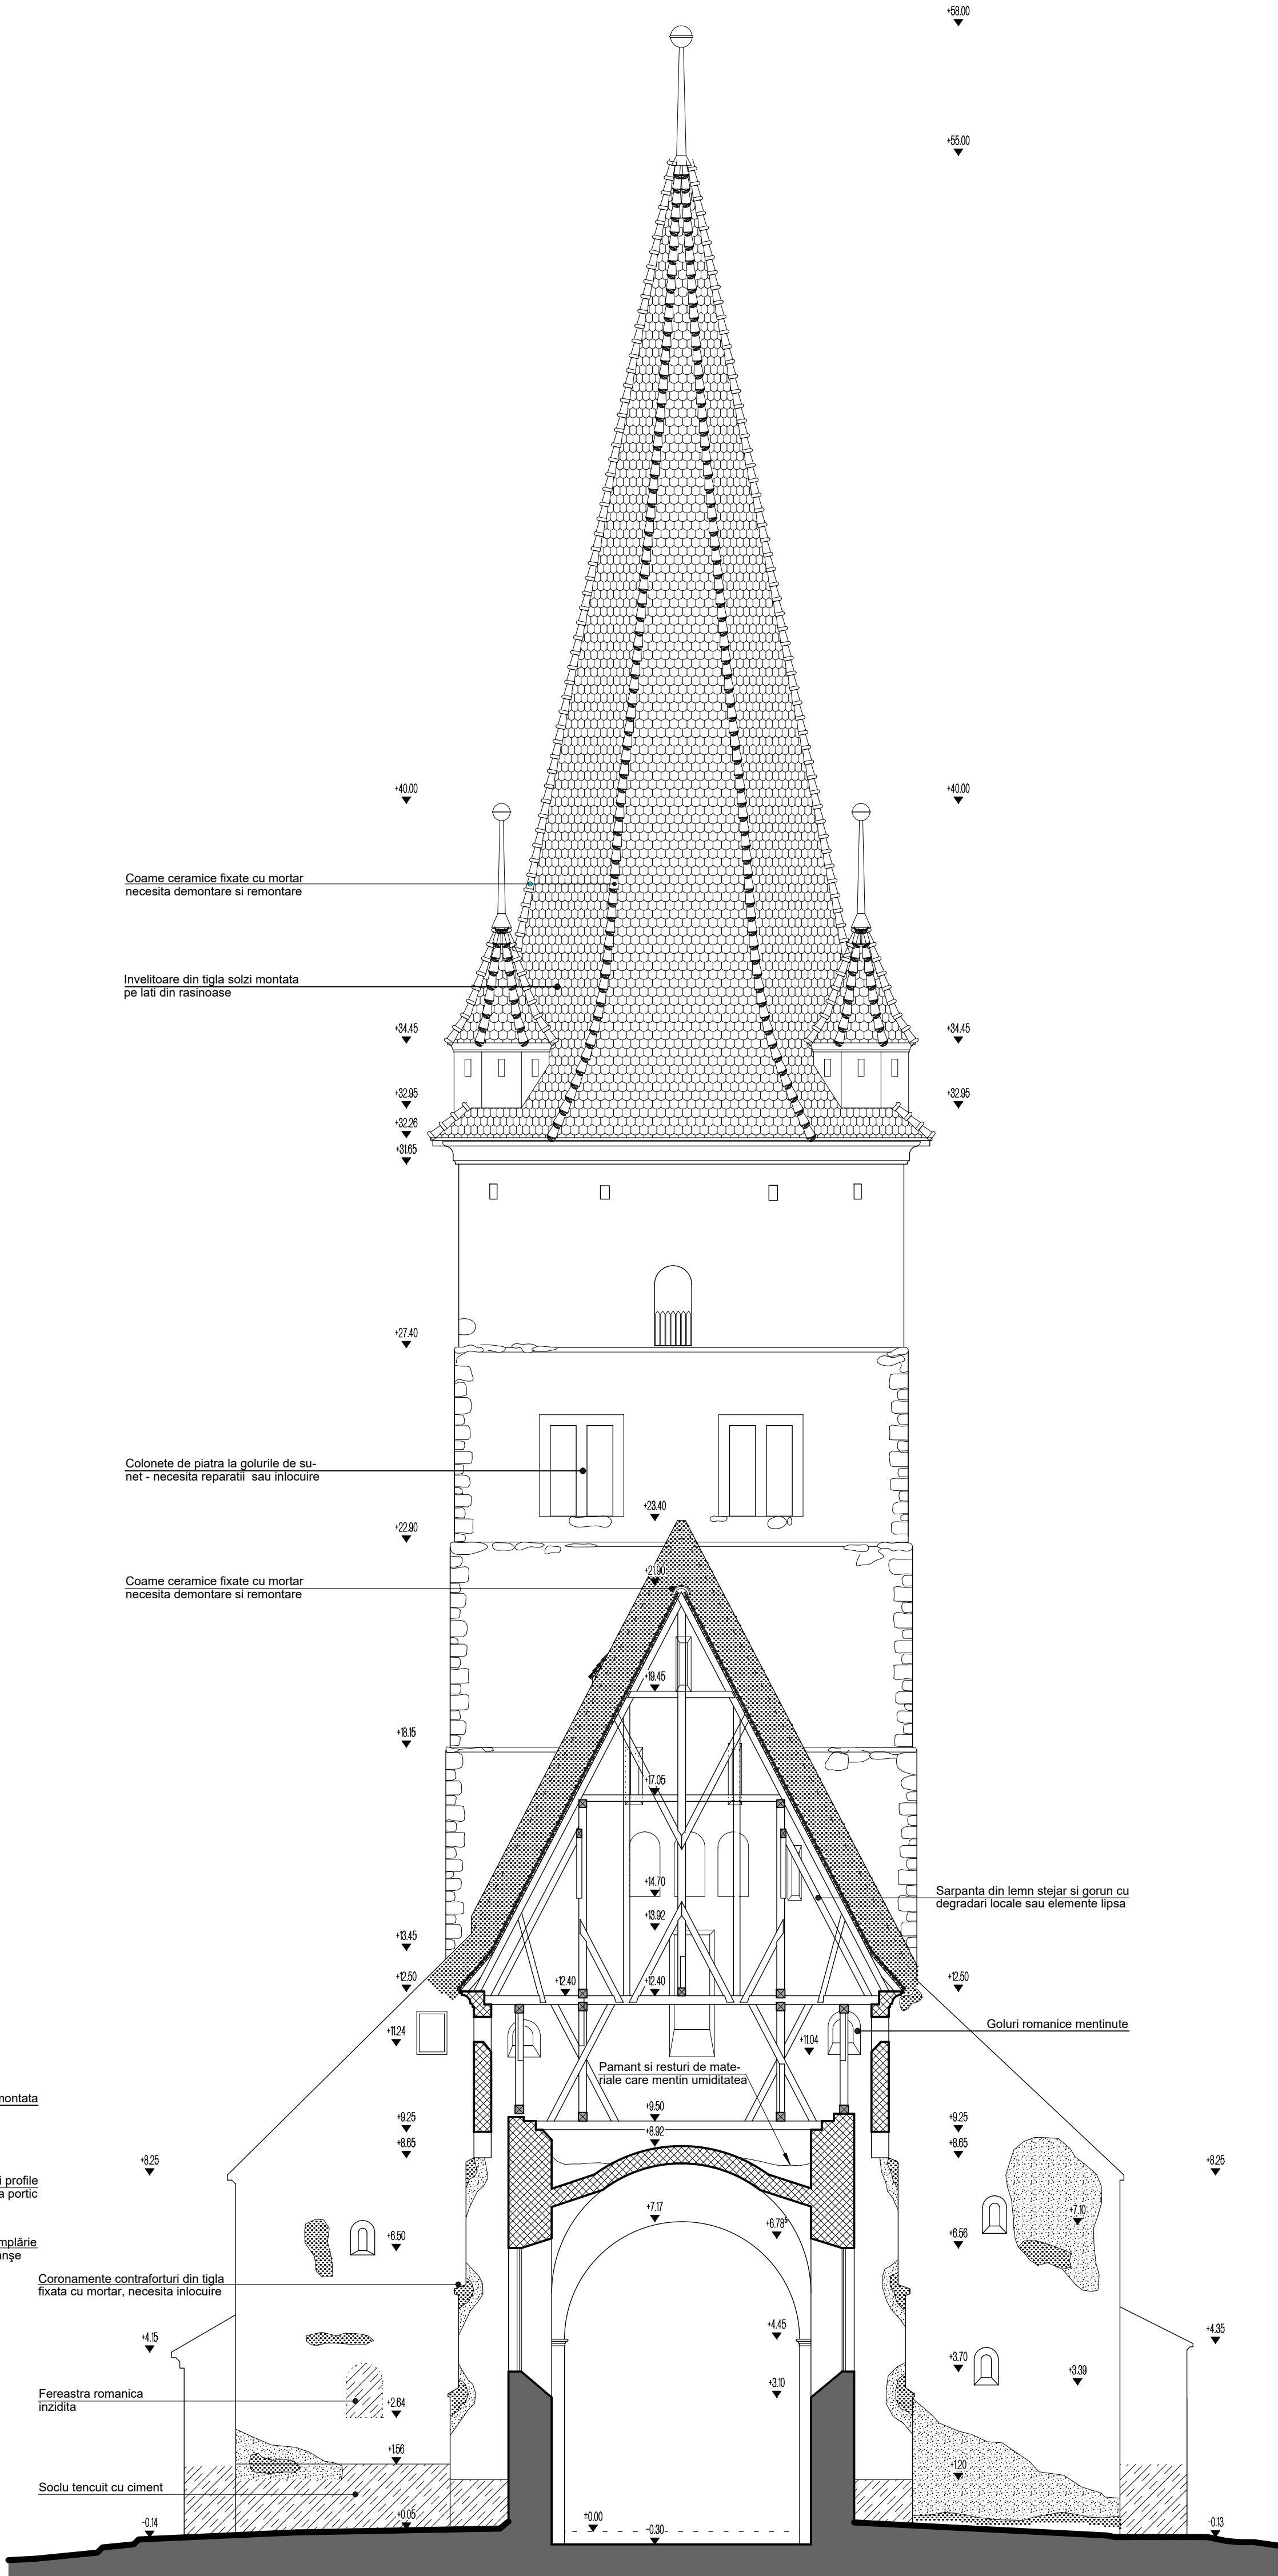

RELEVU BISERICA - SECTIUNE C-C scara 1:100

Scara din lemn cu suportul degradat
Pardoseala din scanduri de brad cu degradari locale, incluzand la suport
Scara din lemn cu suportul degradat
Pardoseala din scanduri de brad cu degradari locale, incluzand la suport
Scara din lemn cu suportul degradat

DEGRADARI SI INTERVENTII - CONSERVARE, REPARATII	
	resturi fara mortar
	interventii cu beton
	tencuiala desprinsa
	tencuiala deteriorata
	invelitoare degradata
	coronament din mortar ciment
	fisuri / crapaturi in zidarie

Legenda	
	etapa I de construcție - elemente conservate (sec. XIII)
	etapa a II-a de construcție (stil gotic) - fortificarea (sec. XVI-XVII)
	etapa a III-a de construcție (sec. XIX)

PROIECTANT CRISTINA TURCANU BIRU INDIVIDUAL DE ARHITECTURA Brazov, str. Cernului 6, tel. 0721116868, cristina.turcanu@gmail.com				CATEGORIA DE IMPORTANTA: B	CLASA DE IMPORTANTA: II
SEF PROIECT arh. Emil CRISAN	NUME	SEMNATURA	SCARA 1:100	TITLU PROIECT: LUCRARI DE REPARATII, CONSERVARE SI INTRODUCERE IN CIRCUITUL TURISTIC AL ANSAMBLULUI BISERICII FORTIFICATE EVANGHELICE CINCU - jud. Brasov	PROIECT NR. 03 /2018
PROIECTAT arh. Cristina TURCANU	DATA 05.2018	DESENAT arh. Cristina TURCANU		TITLU PLANSA RELEVU BISERICA - SECTIUNE B-B SI C-C	FAZA DTAC / PT PLANSA NR. A1.06