


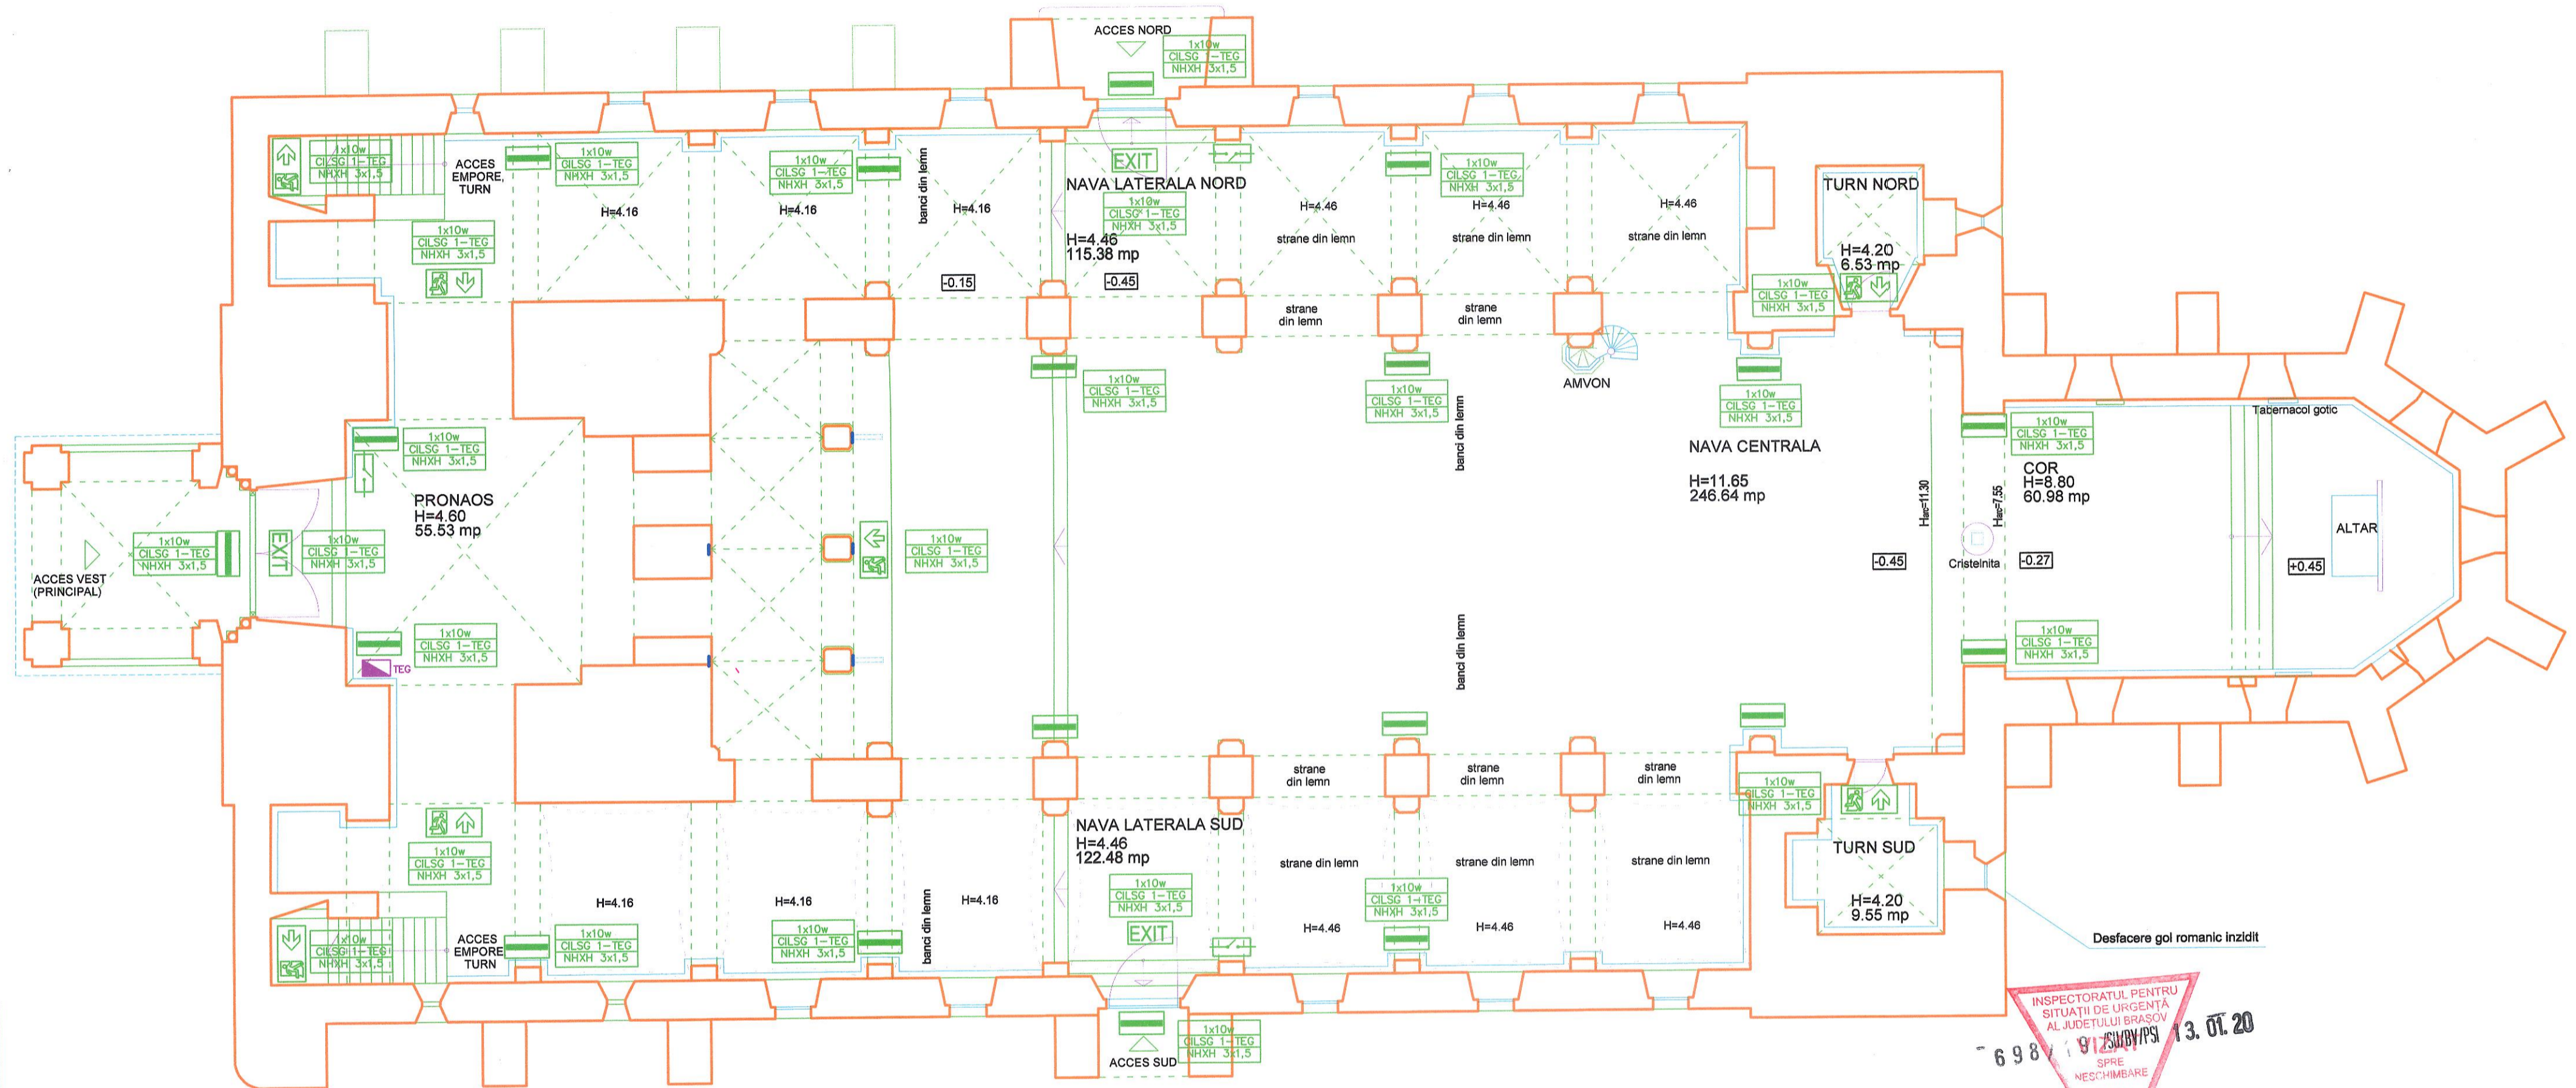


PROPUNERE BISERICA - PLAN PARTER (COTA +2.50)
scara 1:100




INSPECTORATUL PENTRU
SITUATII DE URGENTA
AL JUDETELUI BRASOV
NR. 2
13.07.20

LEGENDA

-  corp de iluminat pentru evacuare
-  corp de iluminat impotriva panicii
-  comanda iluminat panica



 Str. Emil Racovita nr.81, Brasov Tel: 0268 422 147 Fax: 0368 414 621 e-mail: info@bluel.ro www.bluel.ro	Denumire proiect: LUCRARI DE REPARATII, CONSERVARE SI INTRODUCERE IN CIRCUITUL TURISTIC LA ANSAMBLUL BISERICII EVANGHELICE FORTIFICATE CINCU- Jud. Brasov	Proiect nr.: 81/2019
	Beneficiar: PAROHIA EVANGHELICA C.A. CINCU	Faza: PT
Proiectat: Ing. Corina MICU Desenat: Ing. Teodora MARCU Verificat: Ing. Sorinel MICU	Denumire planșă: BISERICA - PLAN COTA +2.50 - PROPUNERE INSTALATIE ELECTRICA ILLUMINAT SIGURANTA	E-02