


PROPUNERE BISERICA - PLAN EMPORE SI NIVEL 1 TURN (COTA +6.00)  
scara 1:100

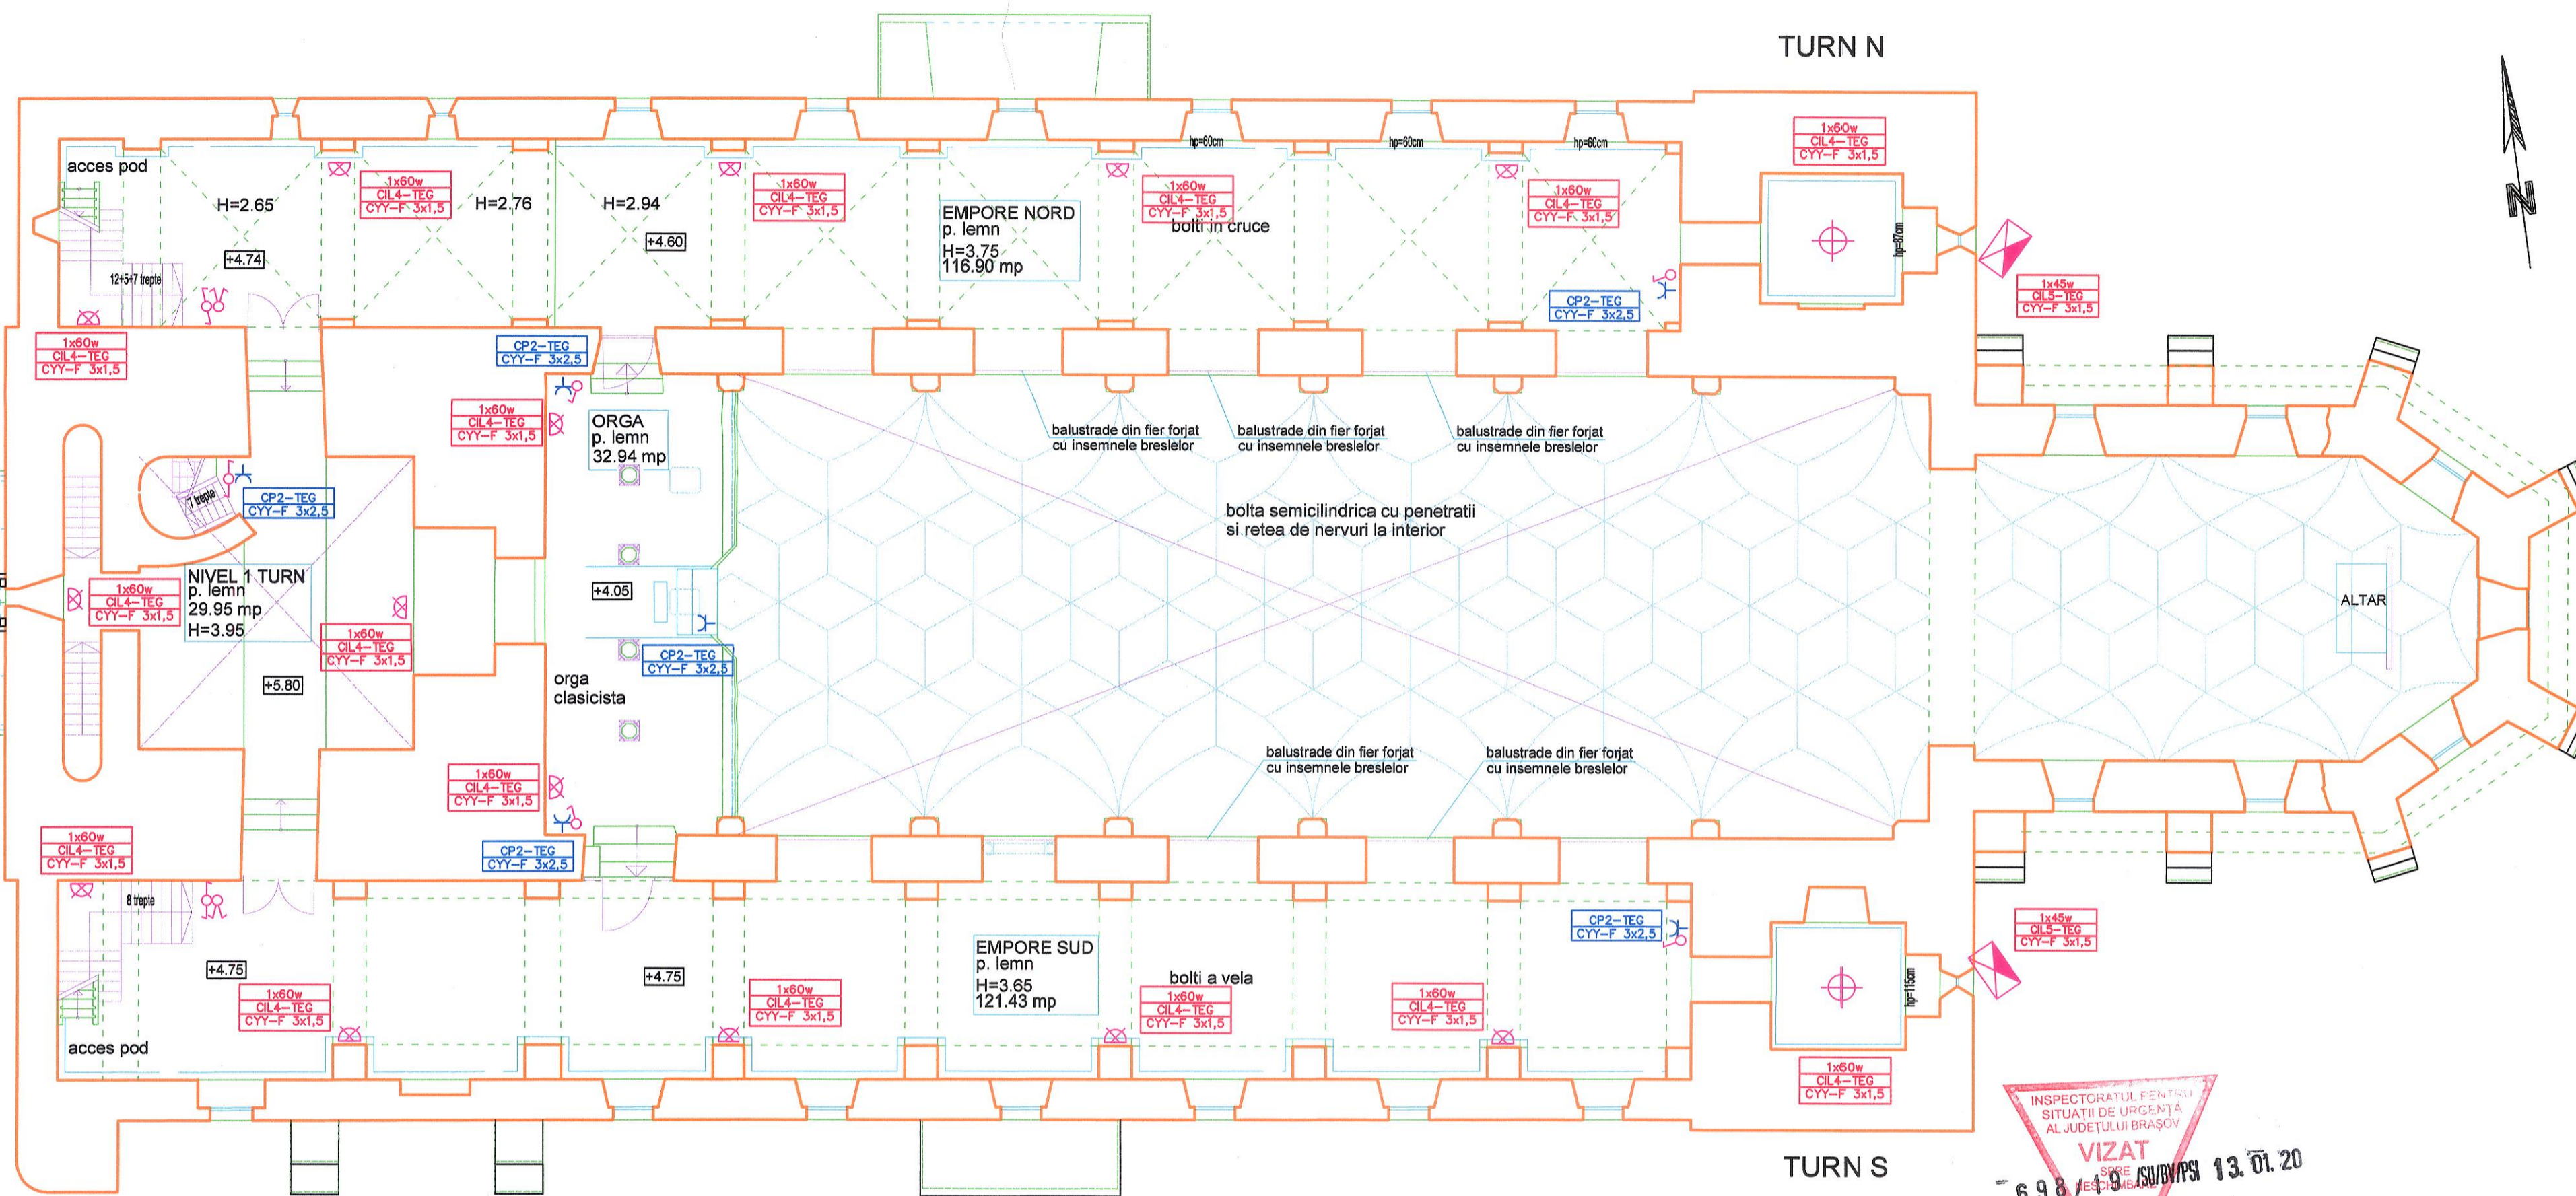

INSPECTORATUL PENITENȚIAR  
SITUAȚII DE URGENȚĂ  
AL JUDEȚULUI BRAȘOV  
**VIZAT**  
SPECE  
NR. 2  
13.01.20

LEGENDA

- corp de iluminat tip aplica exterior
- corp de iluminat tip aplica interior
- corp de iluminat tip pendul
- corp de iluminat tip plafoniera
- corp de iluminat tip proiector pt interior 230 V 30 w
- corp de iluminat tip proiector pt exterior 230 V 45 w
- intreruptor simplu, montaj aparent
- intreruptor dublu, montaj aparent
- intreruptor cap-scara, montaj aparent
- priza 230 V 16 A montaj aparent

FLORIAN GH. GHEORGHE  
ROMANIA  
06.11.2019  
NR. 0743  
INGINER  
VERIFICATOR PROIECT

 Str. Emil Racovița nr.81, Brașov Tel: 0268 422 147 Fax: 0368 414 621 e-mail: info@bluel.ro www.bluel.ro	Denumire proiect: LUCRARI DE REPARAȚII, CONSERVARE ȘI INTRODUCERE ÎN CIRCUITUL TURISTIC LA ANSAMBLUL BISERICII EVANGHELICE FORTIFICATE CINCU-Jud. Brașov	Proiect nr.: 81/2019
	Beneficiar: PAROHIA EVANGHELICA C.A. CINCU	Faza: PT
Proiectat: Ing. Corina MICU Desenat: Ing. Teodora MARCU Verificat: Ing. Sorinel MICU	Denumire planșă: BISERICA - PLAN EMPORE SI NIVEL 1 TURN (COTA +6) INSTALATIE ELECTRICA ILUMINAT SI PRIZE	E-03