


PROPUNERE BISERICA - PLAN PARTER (COTA +2.50)
 scara 1:100

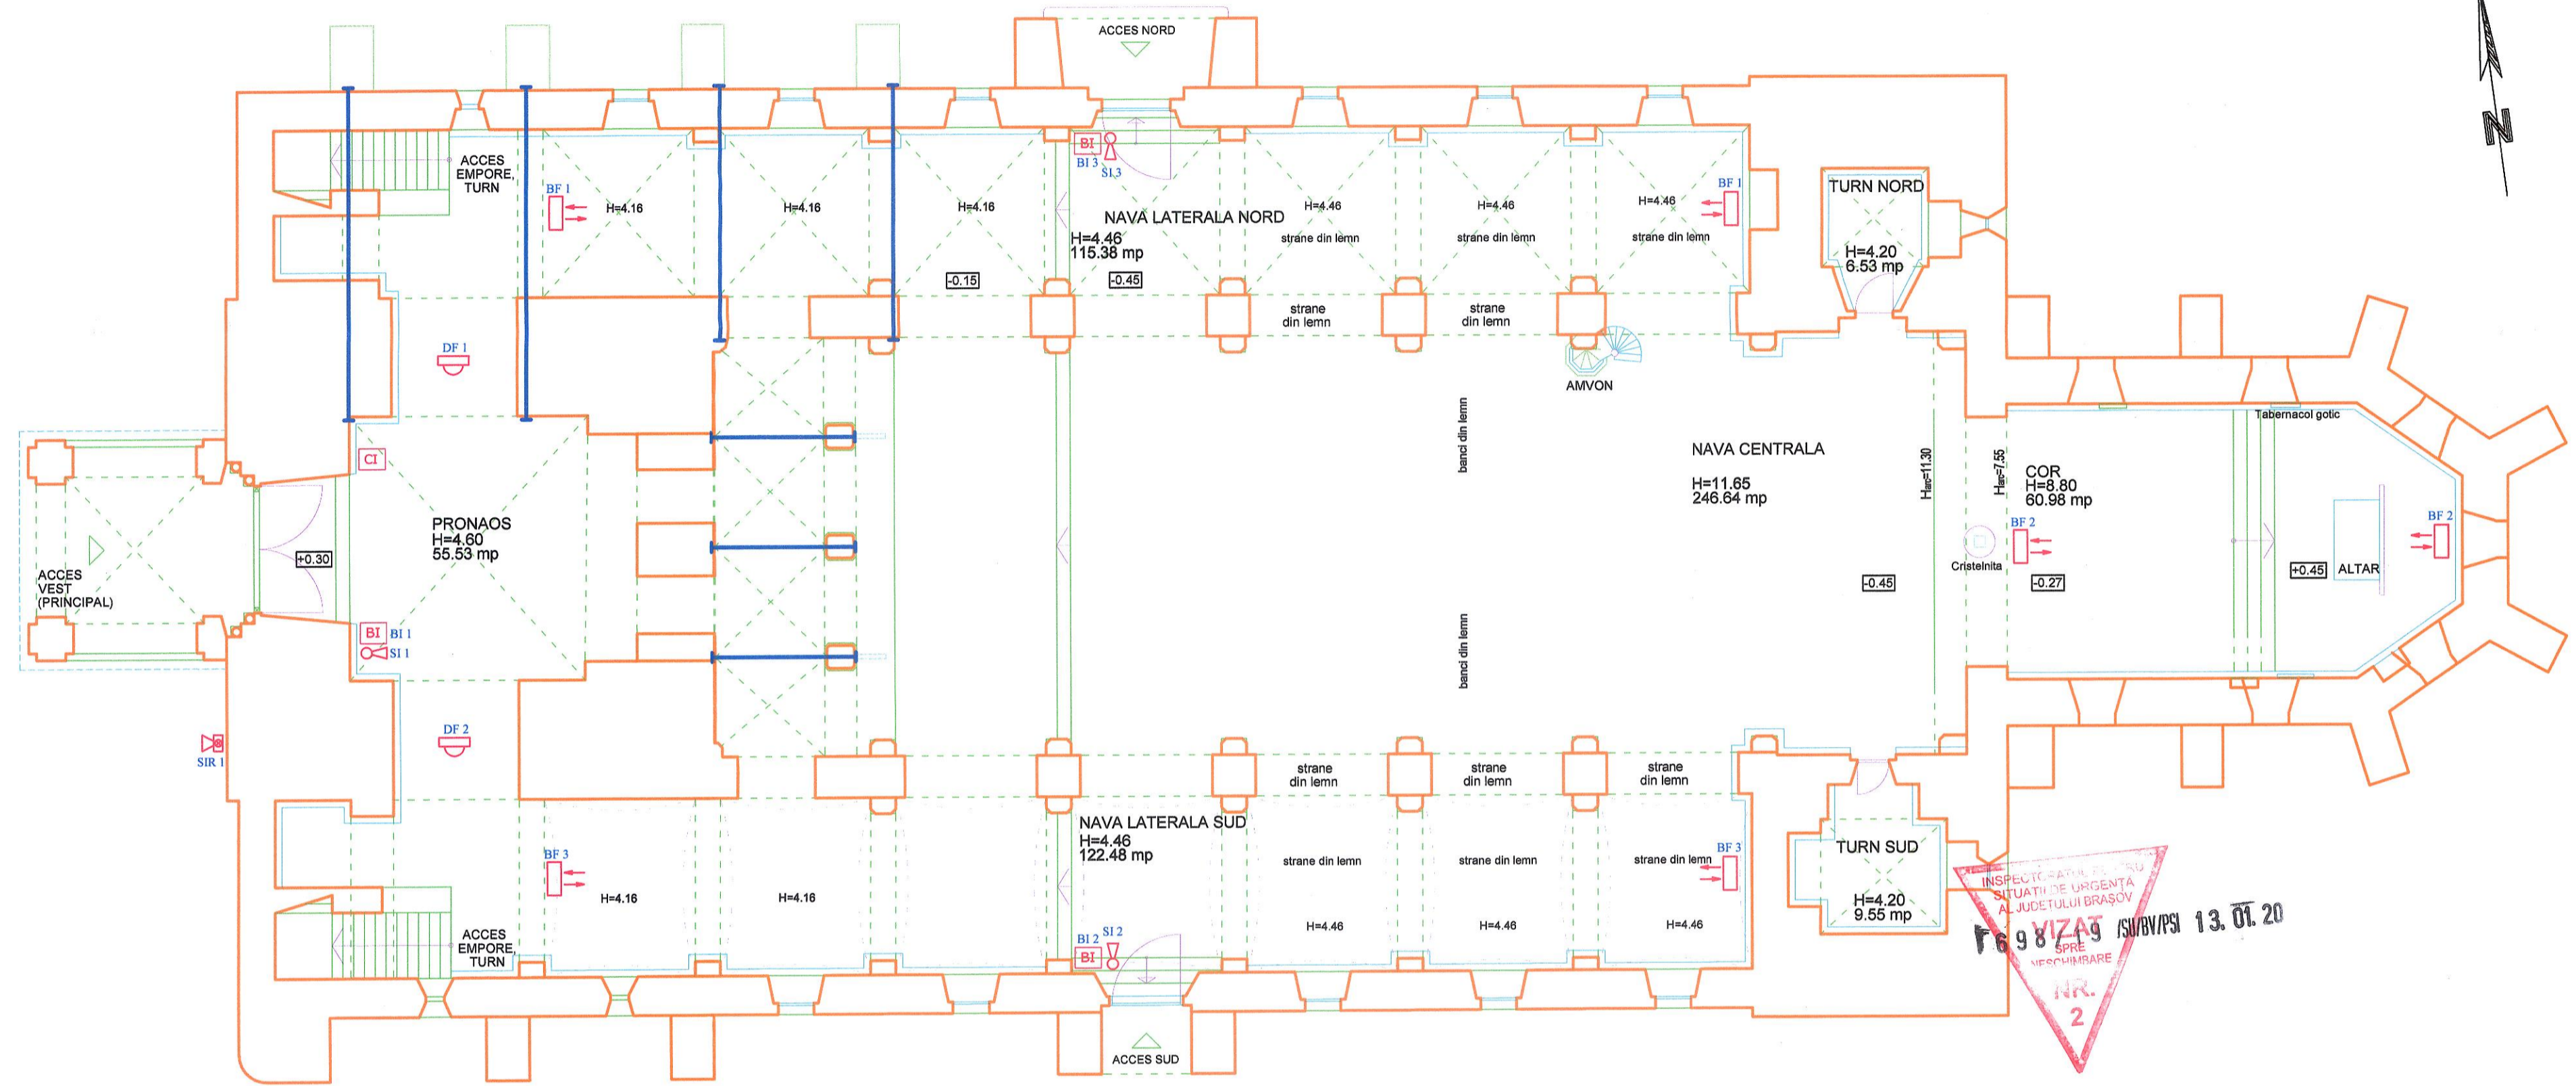

INSPECTORATUL DE SITUATII DE URGENTA AL JUDETELUI BRASOV
 NR. 98 VIZAT /SMBV/PSI 13.01.20
 NR. 2

LEGENDA		
REPER	SIMBOL	DESCRIERE
SIR		SIRENA DE EXTERIOR FLASH
SI		SIRENA DE INTERIOR
BI		BUTON INCENDIU
DF		DETECTOR DE FUM
DT		DETECTOR DE TEMPERATURA
CE		CENTRALA DE INCENDIU
TEL		COMUNICATOR TELEFONIC



DACONA S.R.L. SOCIETATE COMERCIALA
 B-dul Crivitei nr 57, Brasov
 Tel: 0268 420 832
 e-mail: alin@dacona.ro

Denumire proiect: LUCRARI DE REPARATII, CONSERVARE SI INTRODUCERE IN CIRCUITUL TURISTIC LA ANSAMBLUL BISERICII EVANGHELICE FORTIFICATE CINCU-jud. Brasov
 Beneficiar: PAROHIA EVANGHELICA C.A. CINCU
 Denumire planşa: BISERICA - PLAN COTA +2.50 - PROPUNERE INSTALATIE DETECTIE SI SEMNALIZARE INCENDIU

Proiectat: ing. Alin MARCHIS
 Desenat: ing. Alin MARCHIS
 Verificat: ing. Alin MARCHIS

Data: 18.07.2019

Proiect nr.: 107.02/2019
 Faza: PT
 I-01