


PROPUNERE BISERICA - PLAN EMPORE SI NIVEL 1 TURN (COTA +6.00)
 scara 1:100

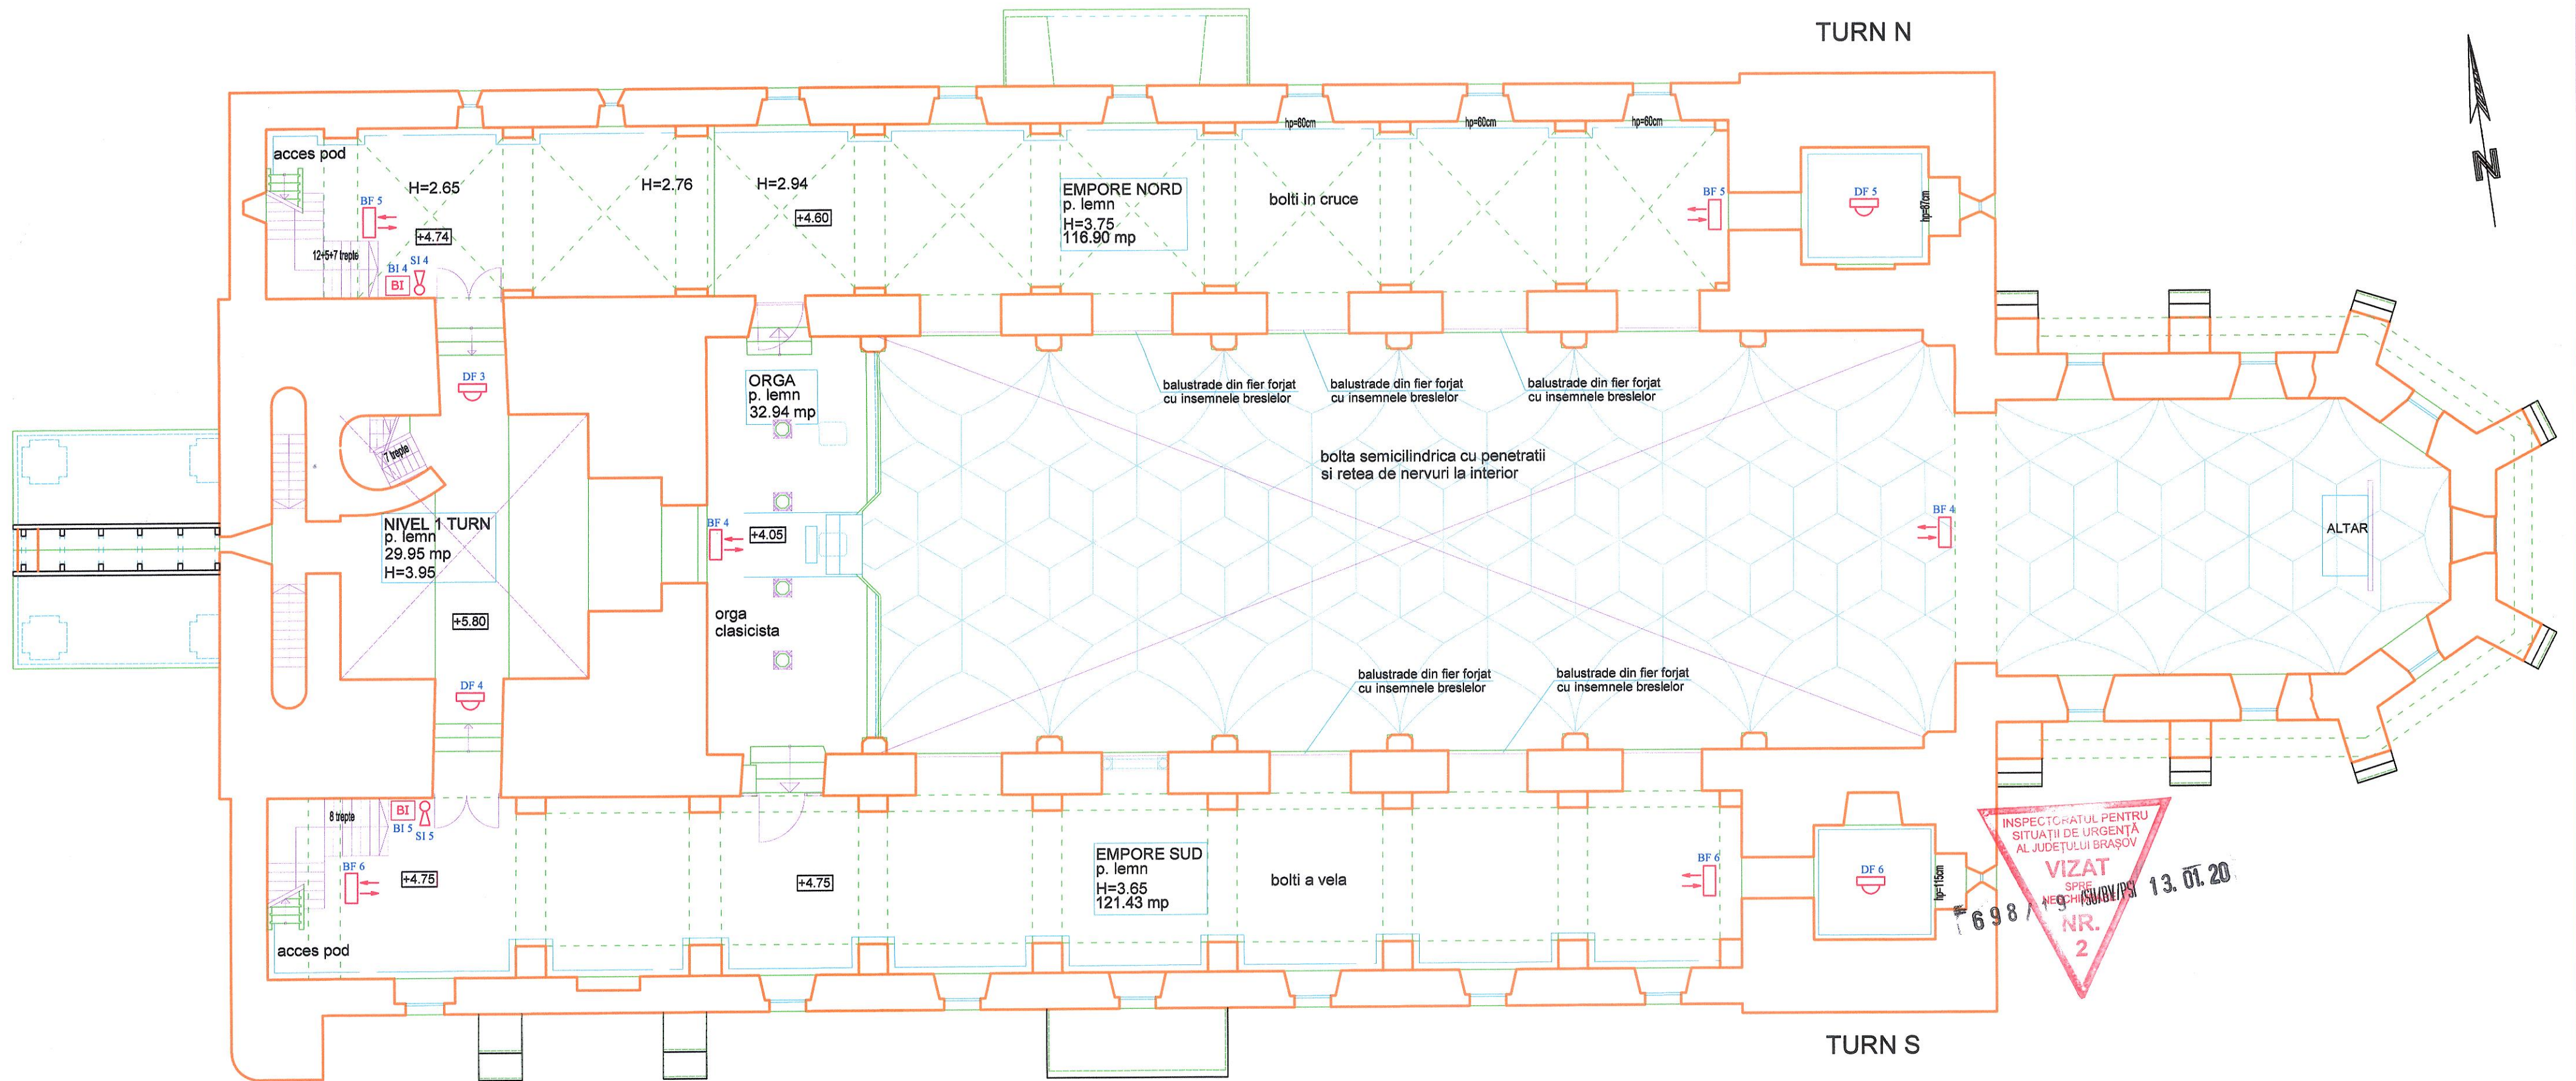

INSPECTORATUL PENTRU
 SITUATII DE URGENȚA
 AL JUDEȚULUI BRAȘOV
VIZAT
 SPRE
 NECHIEȘOR/PSI
 NR.
 2
 13.01.20

LEGENDA		
REPER	Simbol	DESCRIERE
SIR		SIRENA DE EXTERIOR FLASH
SI		SIRENA DE INTERIOR
BI		BUTON INCENDIU
DF		DETECTOR DE FUM
DT		DETECTOR DE TEMPERATURA
CE		CENTRALA DE INCENDIU
TEL		COMUNICATOR TELEFONIC

FLORIN GHEORGHE
 P.T.C.T.
 03.11.2019
 Nr. 07433
 CI
 ING. NECHIEȘOR
 VERIFICATOR P.T.C.T.

DACONA S.R.L.
 B-dul Ghivei nr 57, Brașov
 Tel: 0268 420.832
 e-mail: alin@dacona.ro

Denumire proiect: LUCRARI DE REPARATII, CONSERVARE SI INTRODUCERE IN CIRCUITUL TURISTIC LA ANSAMBLUL BISERICII EVANGHELICE FORTIFICATE CINCU- jud. Brașov
 Beneficiar: PAROHIA EVANGHELICA C.A. CINCU
 Denumire planșă: BISERICA - PLAN EMPORE SI NIVEL 1 TURN (COTA +6) INSTALATIE DETECTIE SI SEMNALIZARE INCENDIU
 Proiectat: ing. Alin MARCHIS
 Desenat: ing. Alin MARCHIS
 Verificat: ing. Alin MARCHIS
 Data: 18.07.2019

Proiect nr.: 107.02/2019
 Faza: PT
 I-02