

Anexa A - RELEVUL GEOMETRIC (S.C. POLARH DESIGN S.R.L.)

Plan +3.87 – Planșa A01

Plan +0.00 – Planșa A02

Plan sarpanta – Planșa A03

Plan invelitoare – Planșa A04

Sectiune A-A – Planșa A05


Sectiune B-B – Planșa A06

Fatada sud – Planșa A07

Fatada nord – Planșa A08

Fatada vest – Planșa A09

Fatada est – Planșa A10

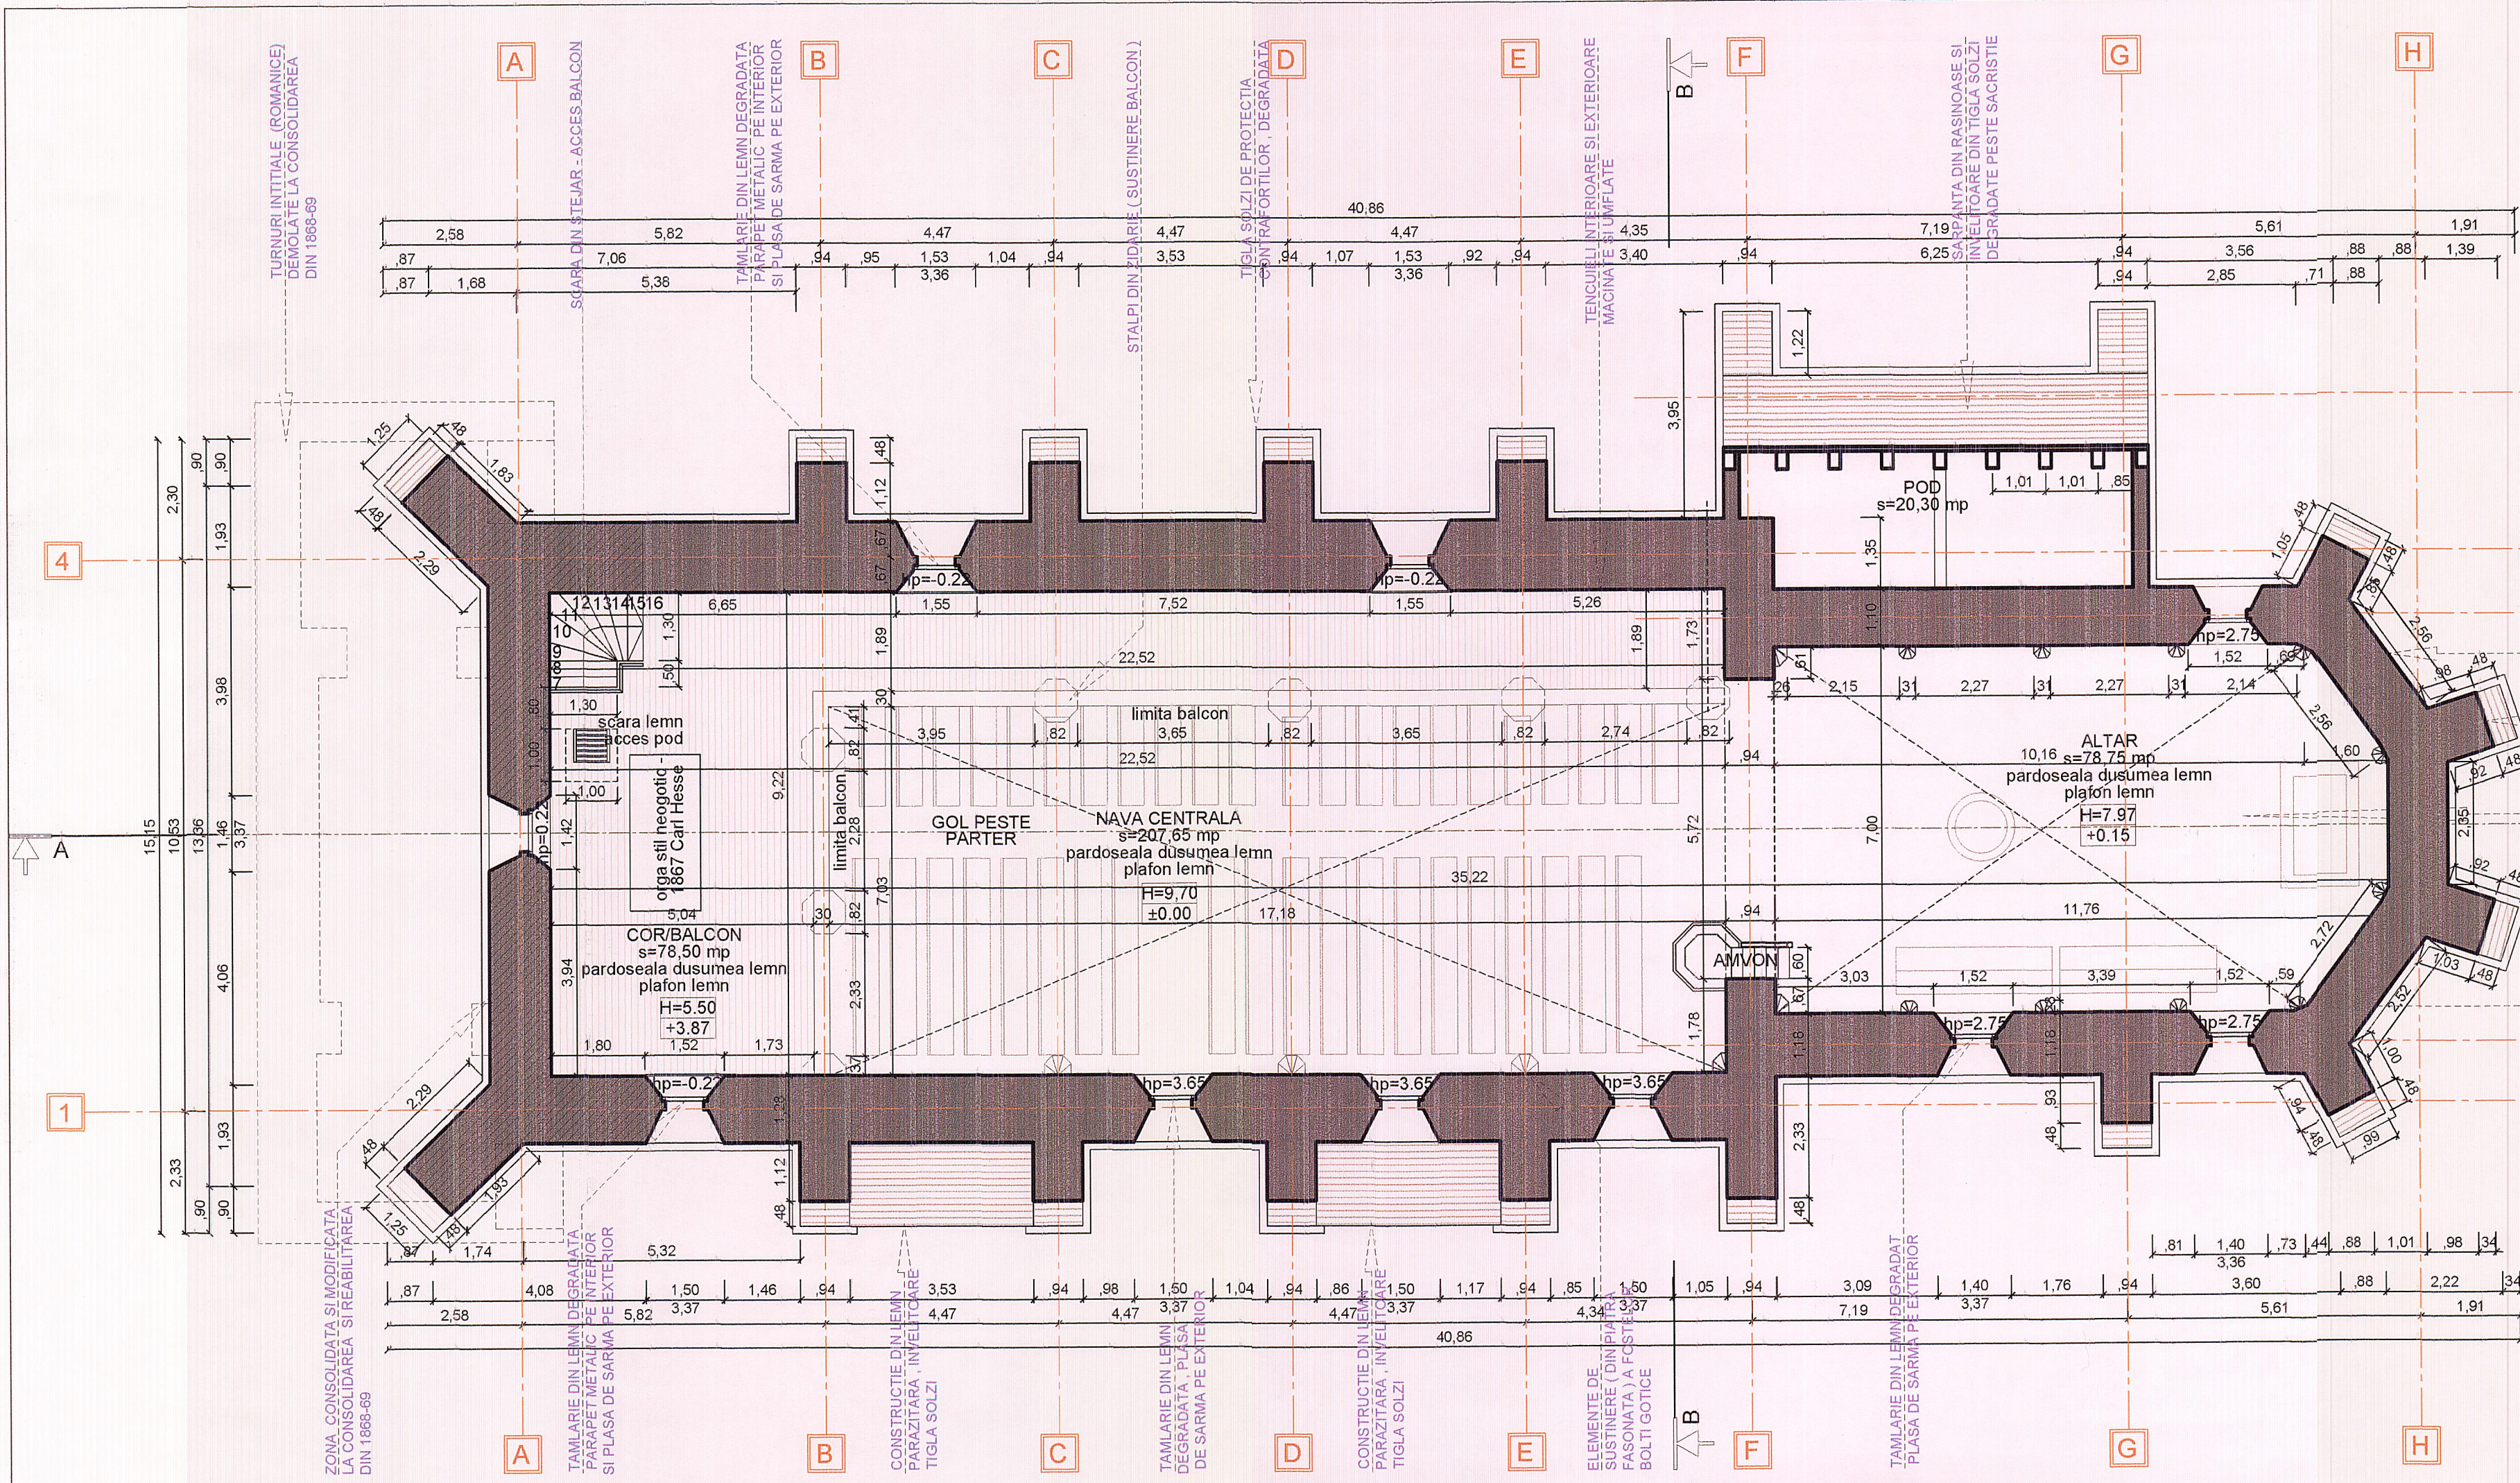

ORDINUL ARHITECTILOR
DIN ROMANIA
3038
Crisu
RATA
Arhitect cu drept de semnatura



PROIECTANT	S.C. POLARH - DESIGN SRL POLARH J 40/5205/1991; CUI: RO389 642	Categ. de importanta I S.construita 435 mp	Clasa de importanta II S.desfasurata --- mp	PROIECT
				20 / 2016
SEF PROIECT COMPLEX	dr.arh. VIRGILIU POLIZU	TITLU PROIECT: CONSERVAREA, REABILITAREA SI PROMOVAREA BISERII EVANGHELICE DIN CALNIC (jud. ALBA) COMPONENTA A ANSAMBLULUI PROTEJAT UNESCO	BENEFICIAR: PAROHIA EVANGHELICA CALNIC	SPECIALITATEA STUDII PRELIMINARE
				FAZA RELEVU
RELEVAT	arh. CRISU RATA	ADRESA INVESTITIE: SAT CALNIC, COM. CALNIC, STR. PRINCIPALA, NR. 378, JUD. ALBA	PLAN + 3.87	PLANSA REL300
DESENAT	arh. IULIAN POPA	7.2016		


000180

TENCUIELI INTERIOARE SI EXTERIOARE
MACINATE SI UMFLATE

CONTRAFORTI DIN ZIDARIE MIXTA DIN CARAMIDA
PIATRA FASONATA SAU PIATRA NEFASONATA

ABSIDA ALTARULUI POLIGONALA DECROASATA

ELEMENTE DE SUSTINERE (DIN PIATRA FASONATA)
A FOSTELOR BOLTI GOTICE

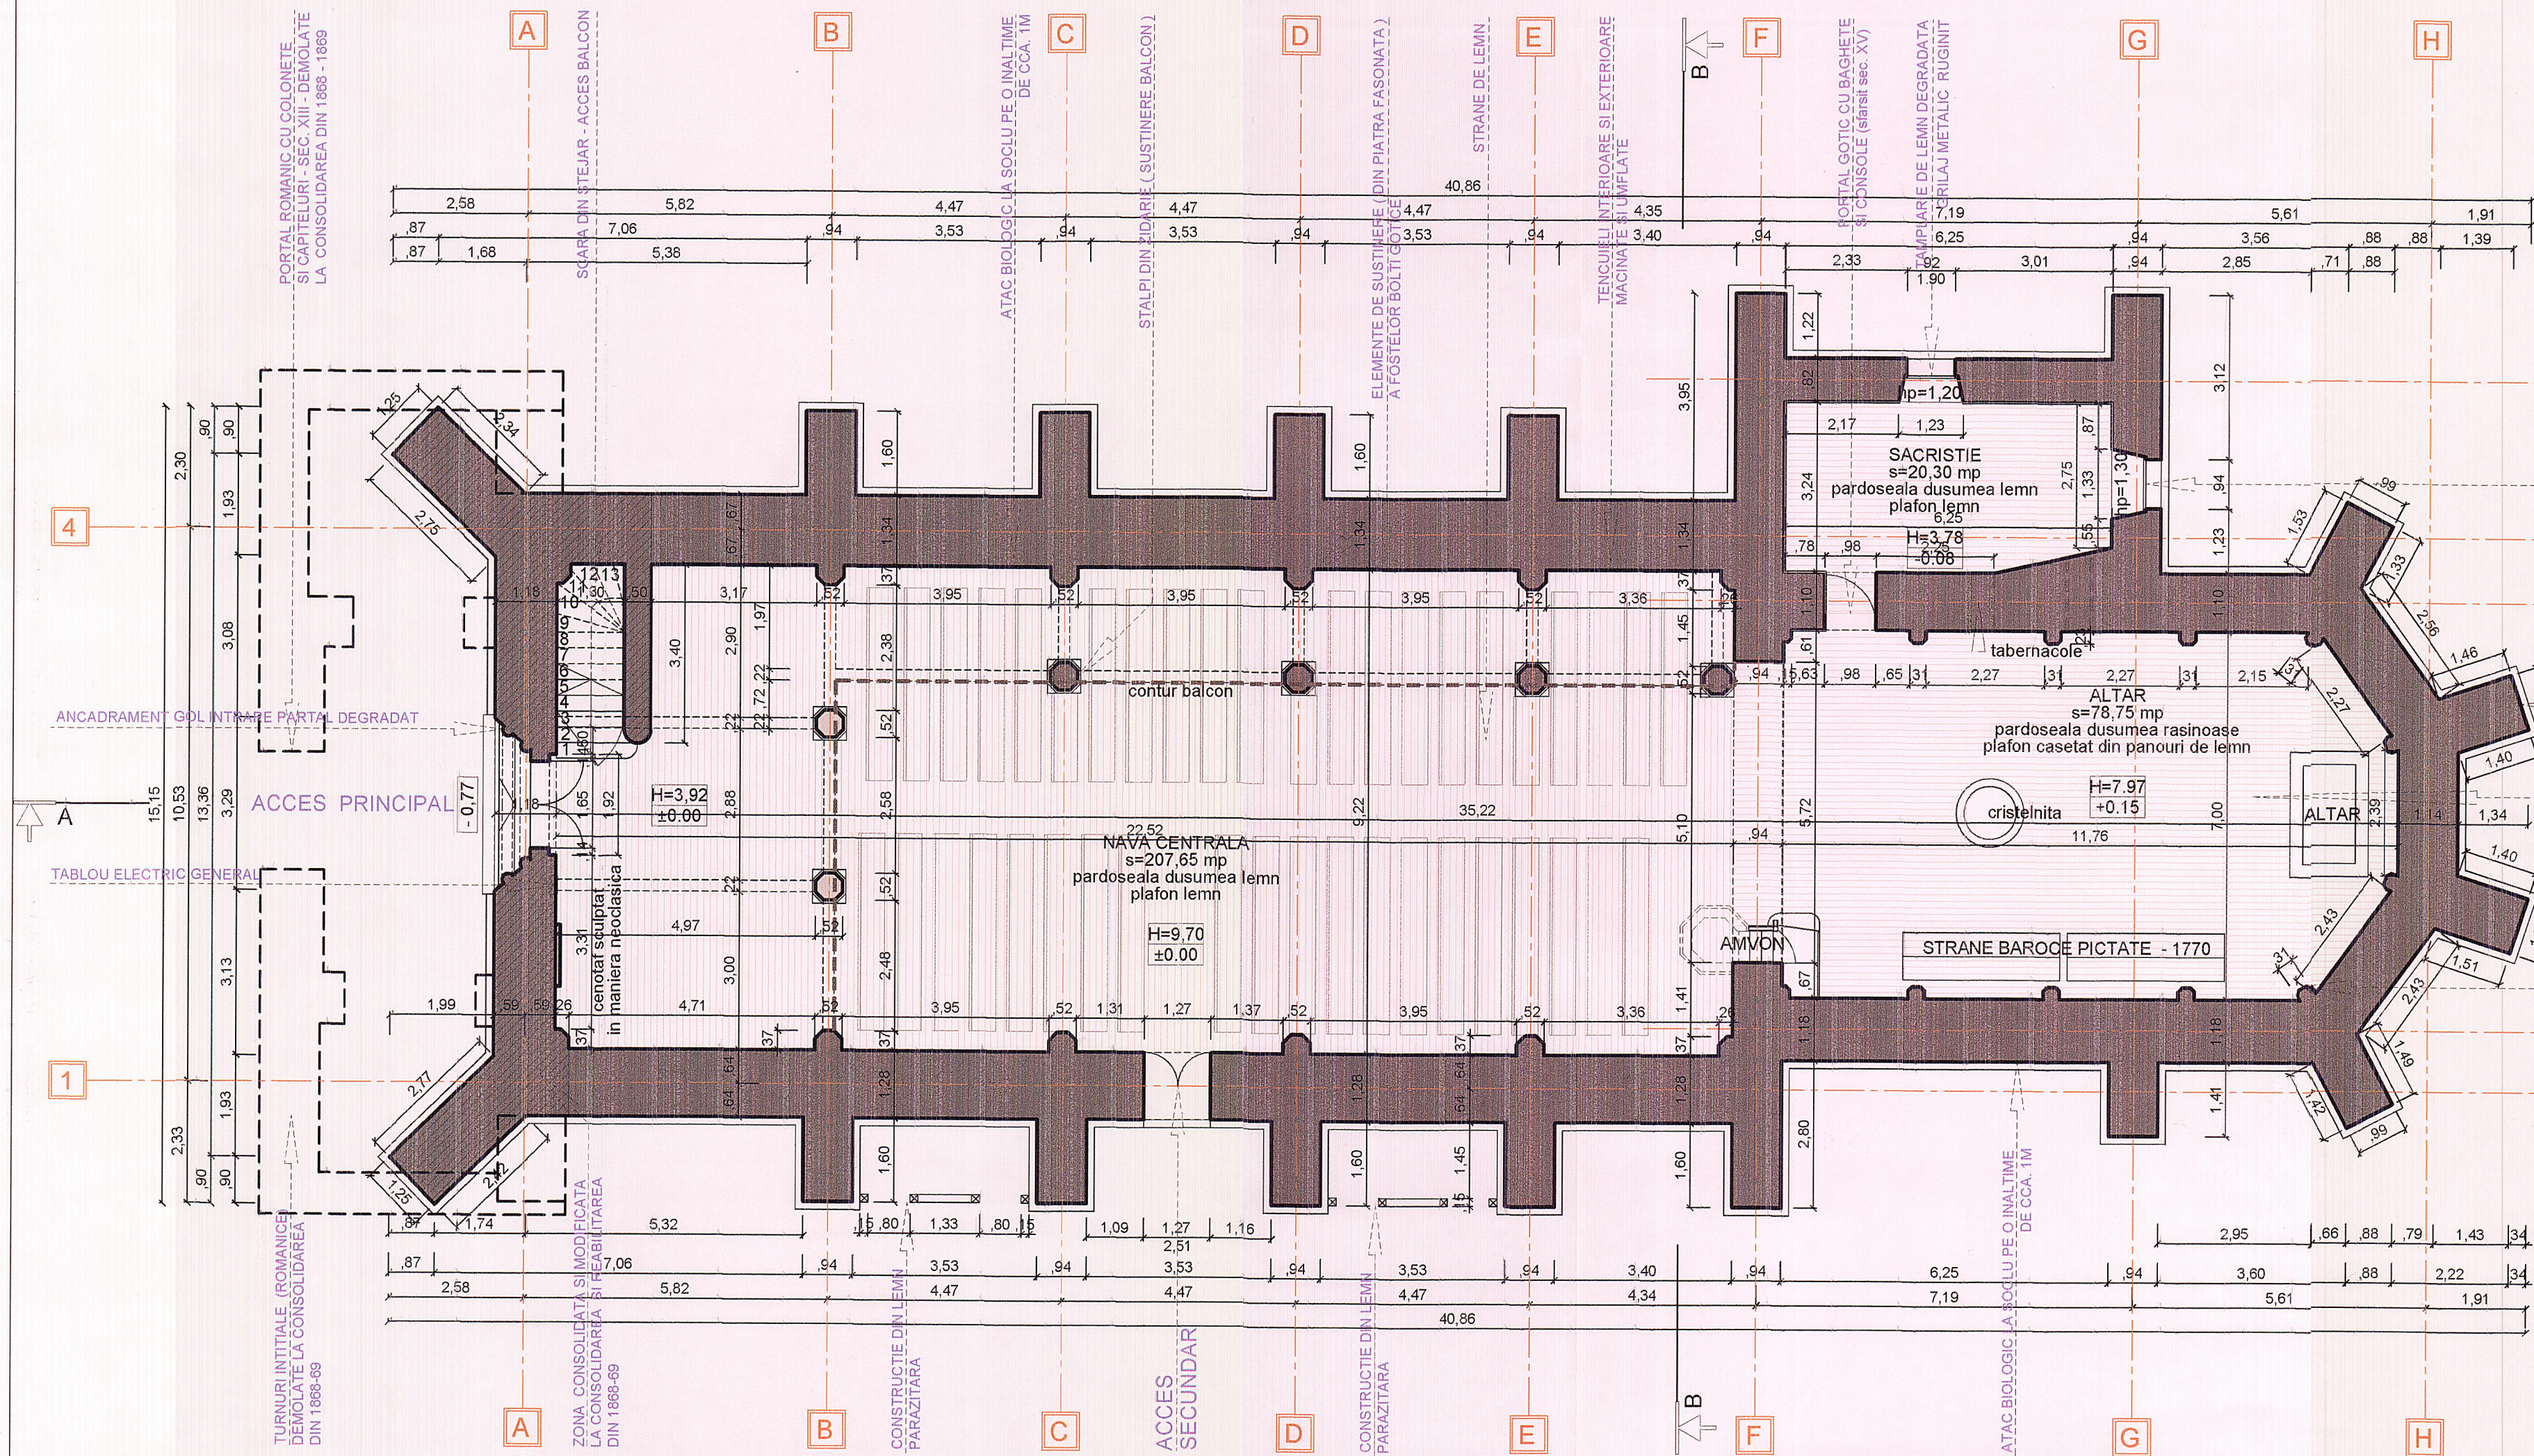

000181

Arh. Mircea CARĂȚĂNĂ
SPECIALIST
Nr. 561 S


Dr. Arh. POLIZU VIRGIL
EXPERT
Nr. 043

ORDINUL ARHITECTILOR DIN ROMANIA
3038
Crisu RAȚA
Arhitect cu drept de semnătură

SOCIETATEA COMERCIALĂ POLARH
POLARH DESIGN SRL
BUCUREȘTI

PROIECTANT	S.C. POLARH - DESIGN SRL POLARH J 40/5205/1991; CUI: RO389 642	Categ. de importanta C S.construita 435 mp	Clasa de importanta II S.desfasurata --- mp	PROIECT 20 / 2016
SEF PROIECT COMPLEX	dr.arh. VIRGILIU POLIZU	TITLU PROIECT: CONSERVAREA, REABILITAREA SI PROMOVAREA BISERICII EVANGHELICE DIN CALNIC (jud. ALBA) COMPONENTA A ANSAMBLULUI PROTEJAT UNESCO		SPECIALITATEA STUDII PRELIMINARE
SEF PROIECT	arh. RUXANDRA CAPATANA	BENEFICIAR: PAROHIA EVANGHELICĂ CALNIC		FAZA RELEVEU
RELEVAT	arh. CRISU RATA	ADRESA INVESTITIE: SAT CALNIC, COM. CALNIC, JUD. ALBA		PLANSĂ
DESENAT	arh. IULIAN POPA	SCALA 1:100 07.2016		REL301

PLAN ± 0.00	Nivel de stabilitate la incendiu: III
-------------	---------------------------------------

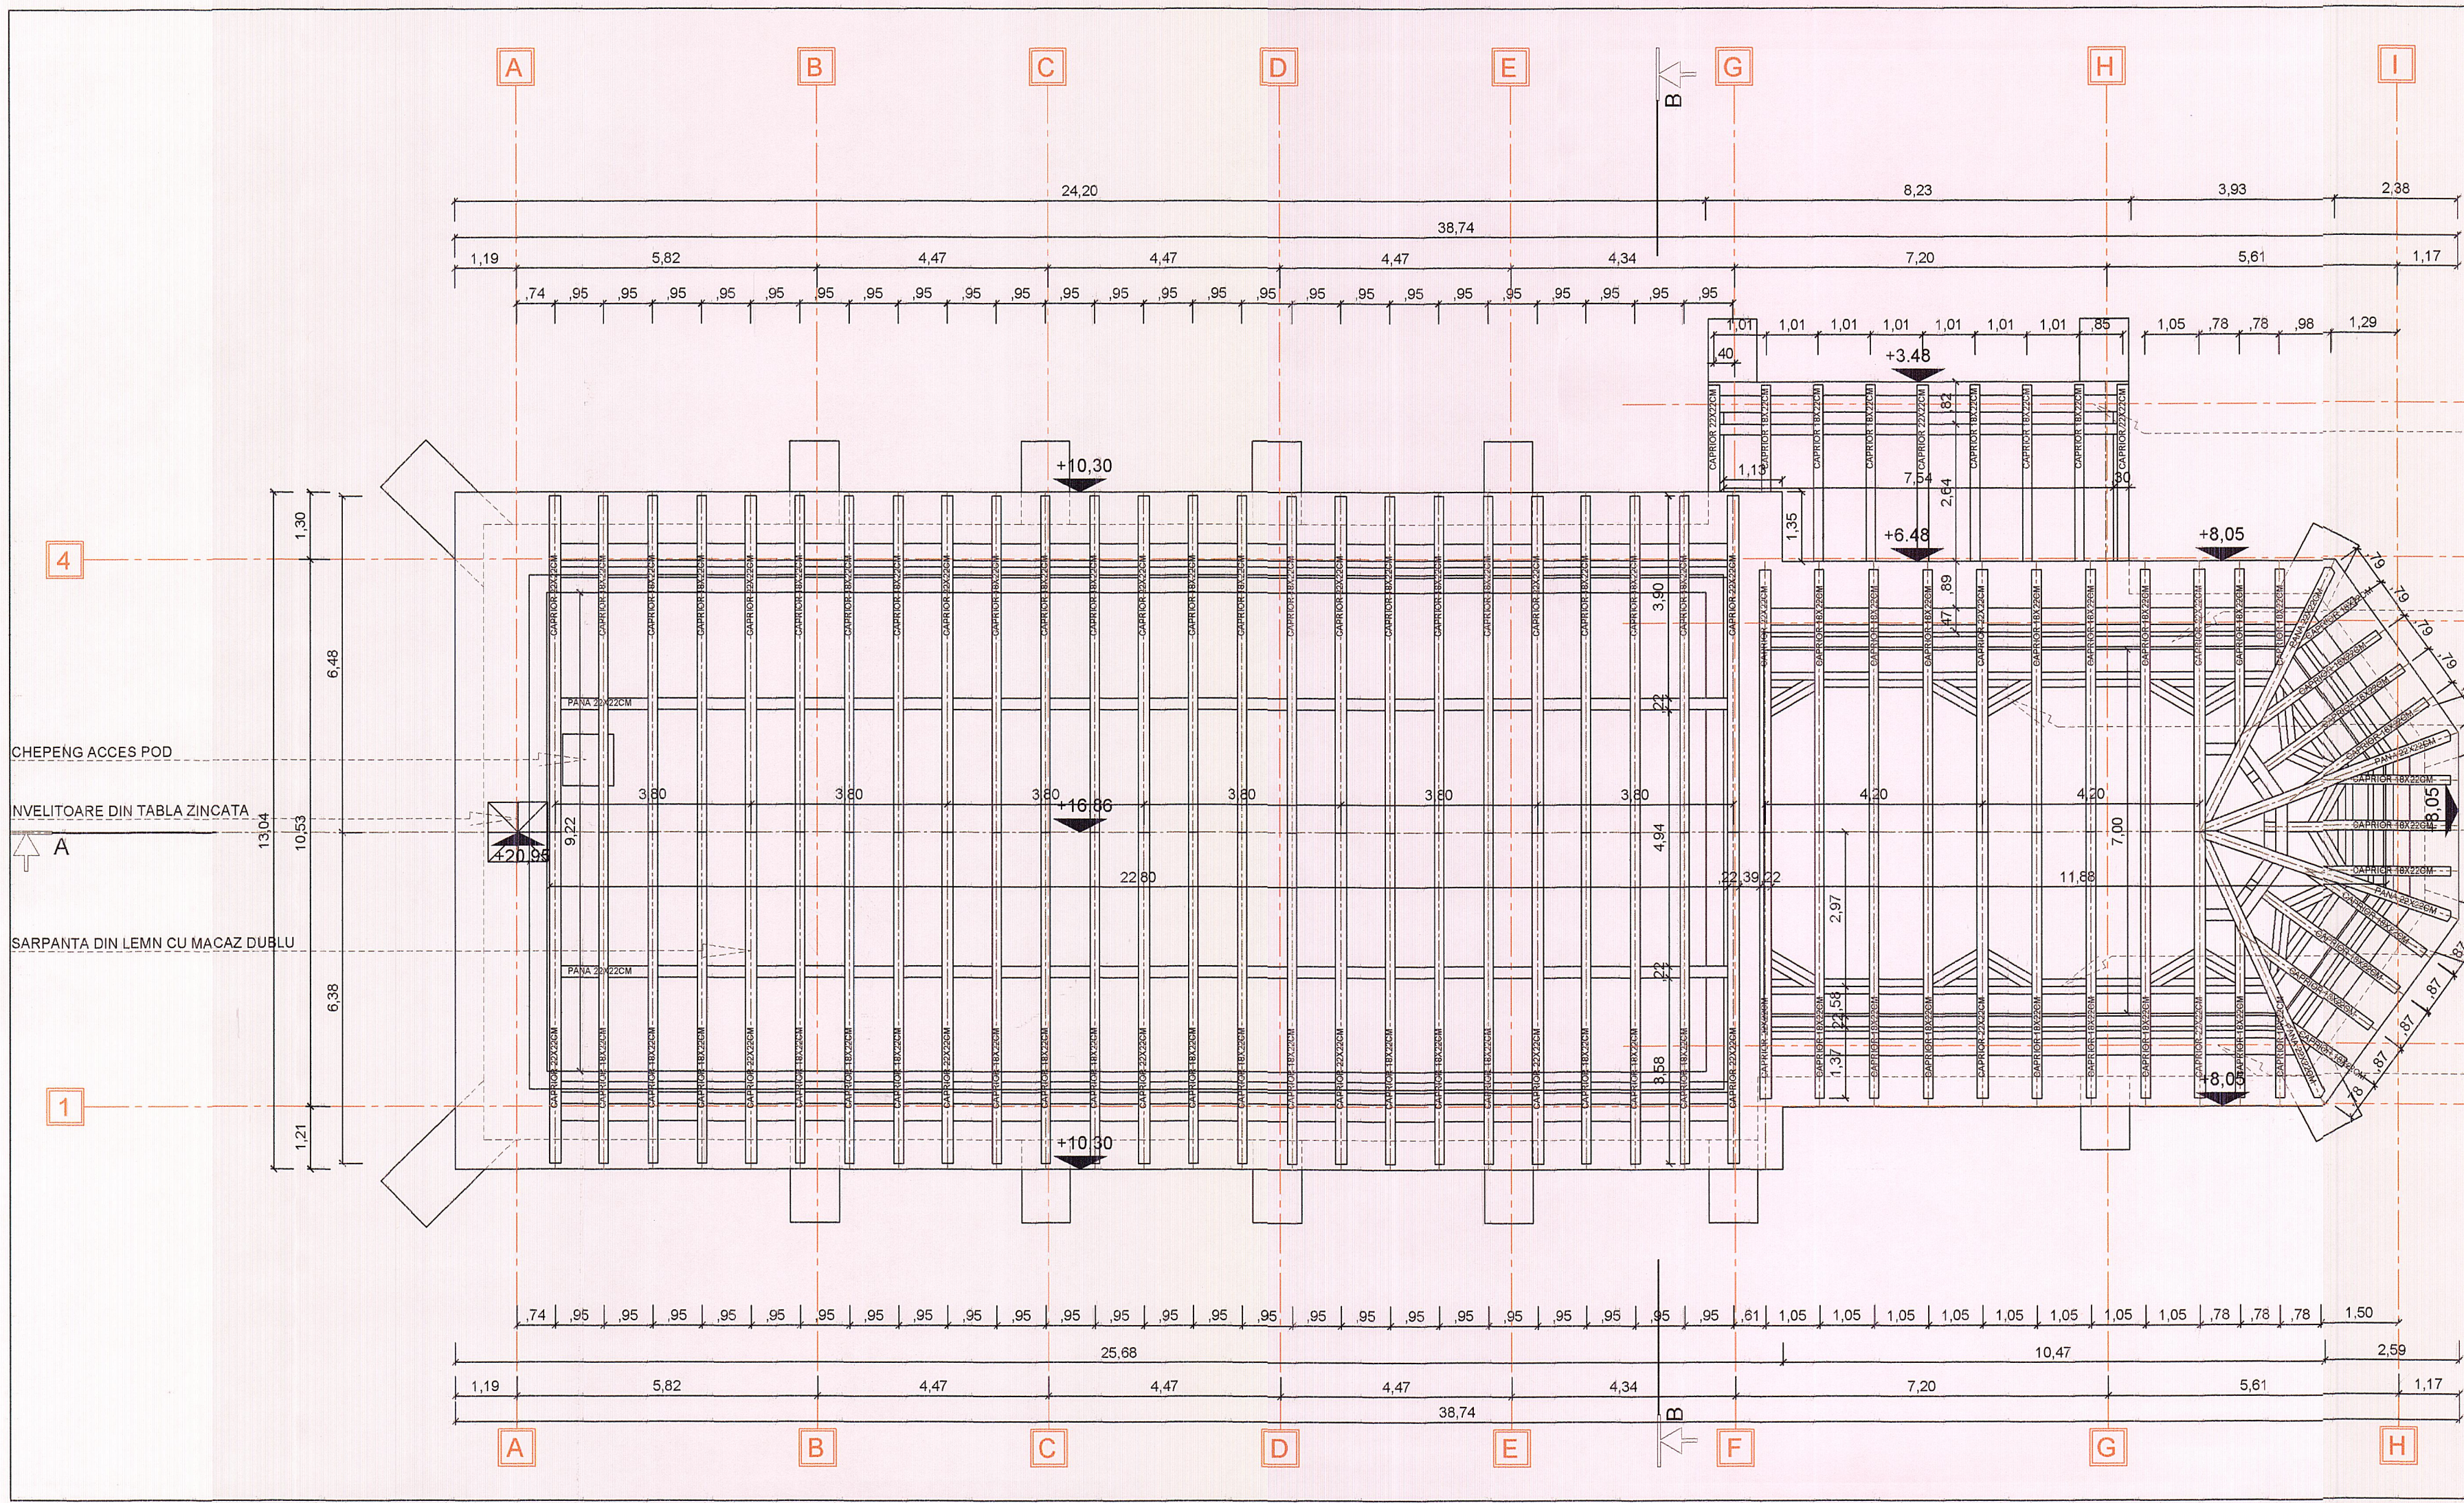

ZIDARIE DE UMLUTURA
INTRE CAPRIORI

COARDA 22X25CM

CONTRAFISA 20X20CM

PANA 22X22CM

ZIDARIE DE UMLUTURA
INTRE CAPRIORI

000182

Dr. Arh.
POLIZU VIRGIL


EXPERT
Nr. 045

ROMANIA
Arh.
Mircea
CAPATANA
D-1
SPECIALIST
Nr. 561 S



ORDINUL ARHITECTILOR
DIN ROMANIA
3038
Crisu
RATA
Arhitect cu drept de semnatura

SOCIETATEA COMERCIALA
POLARH
POLARH DESIGN SRL
BUCURESTI

PROIECTANT		S.C. POLARH - DESIGN SRL POLARH J 40/5205/1991; CUI: RO389 642	Categ. de importanta E	Clasa de importanta II	PROIECT
			S.construita 435 mp	S.desfasurata --- mp	20 / 2016
SEF PROIECT COMPLEX	dr.arh. VIRGILIU POLIZU	SCARA 1:100 07-2016	TITLU PROIECT: CONSERVAREA, REABILITAREA SI PROMOVAREA BISERICII EVANGHELICE DIN CALNIC (jud. ALBA) COMPONENTA A ANSAMBLULUI PROTEJAT UNESCO		SPECIALITATEA STUDII PRELIMINARE
SEF PROIECT RELEVAT	arh. RUXANDRA CAPATANA		BENEFICIAR: PAROHIA EVANGHELICA CALNIC		FAZA RELEVU
DESENAT	arh. IULIAN POPA		ADRESA INVESTITIE SAT CALNIC, COM. CALNIC, STR. PRINCIPALA, NR. 378, JUD. ALBA		PLANSA REL302
			PLAN SARPANTA		

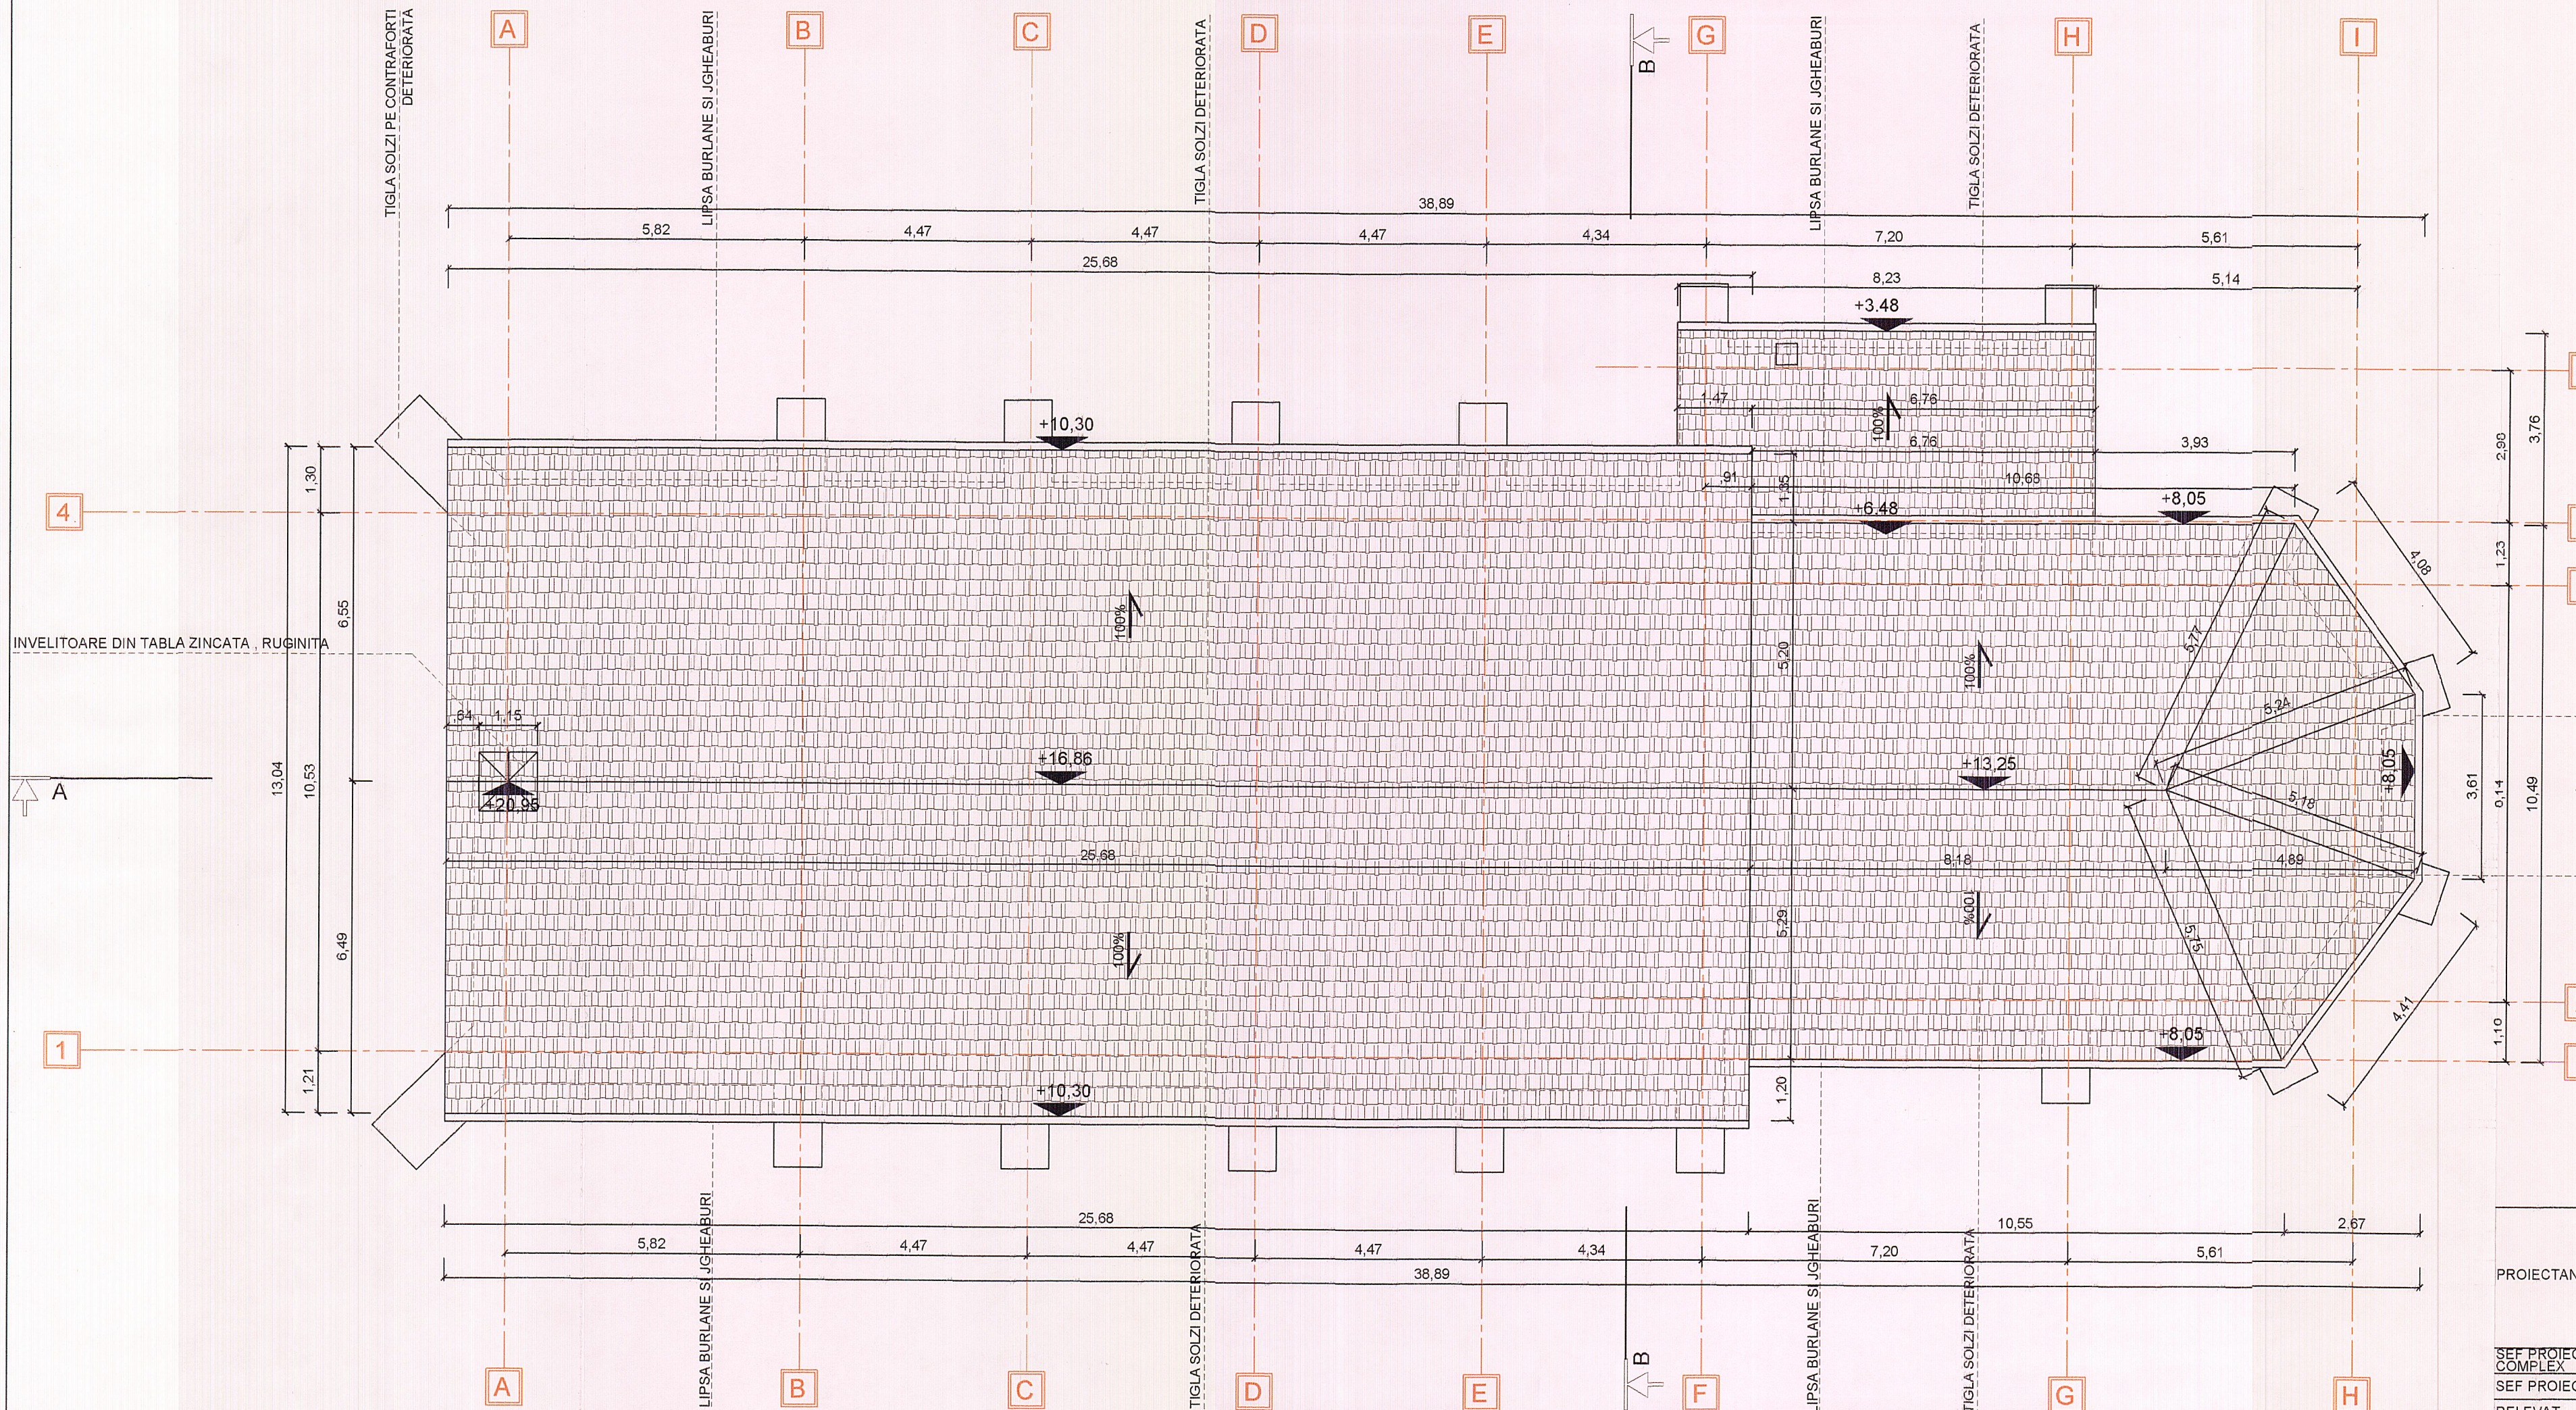

PROIECTANT		S.C. POLARH - DESIGN SRL POLARH J 40/5205/1991; CUI: RO389 642		Nivel de stabilitate la incendiu: III	
SEF PROIECT COMPLEX		dr.arh. VIRGILIU POLIZU		Categ. de importanta C	Clasa de importanta II
SEF PROIECT RELEVAT		arh. RUXANDRA CAPATANA		S.construita 435 mp	S.desfasurata --- mp
DESENAT		arh. IULIAN POPA		TITLU PROIECT: CONSERVAREA, REABILITAREA SI PROMOVAREA BISERICII EVANGHELICE DIN CALNIC (jud. ALBA) COMPONENTA A ANSAMBLULUI PROTEJAT UNESCO	PROIECT 20 / 2016
				BENEFICIAR: PAROHIA EVANGHELICA CALNIC	SPECIALITATEA STUDIUL PRELIMINAR
				ADRESA INVESTITIE: SAT CALNIC, COM. CALNIC, STR. PRINCIPALA, NR. 378, JUD. ALBA	FAZA RELEVAT
				SCARA 1:100	PLANSA REL303
				07.2016	

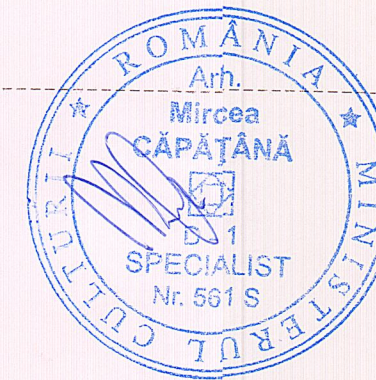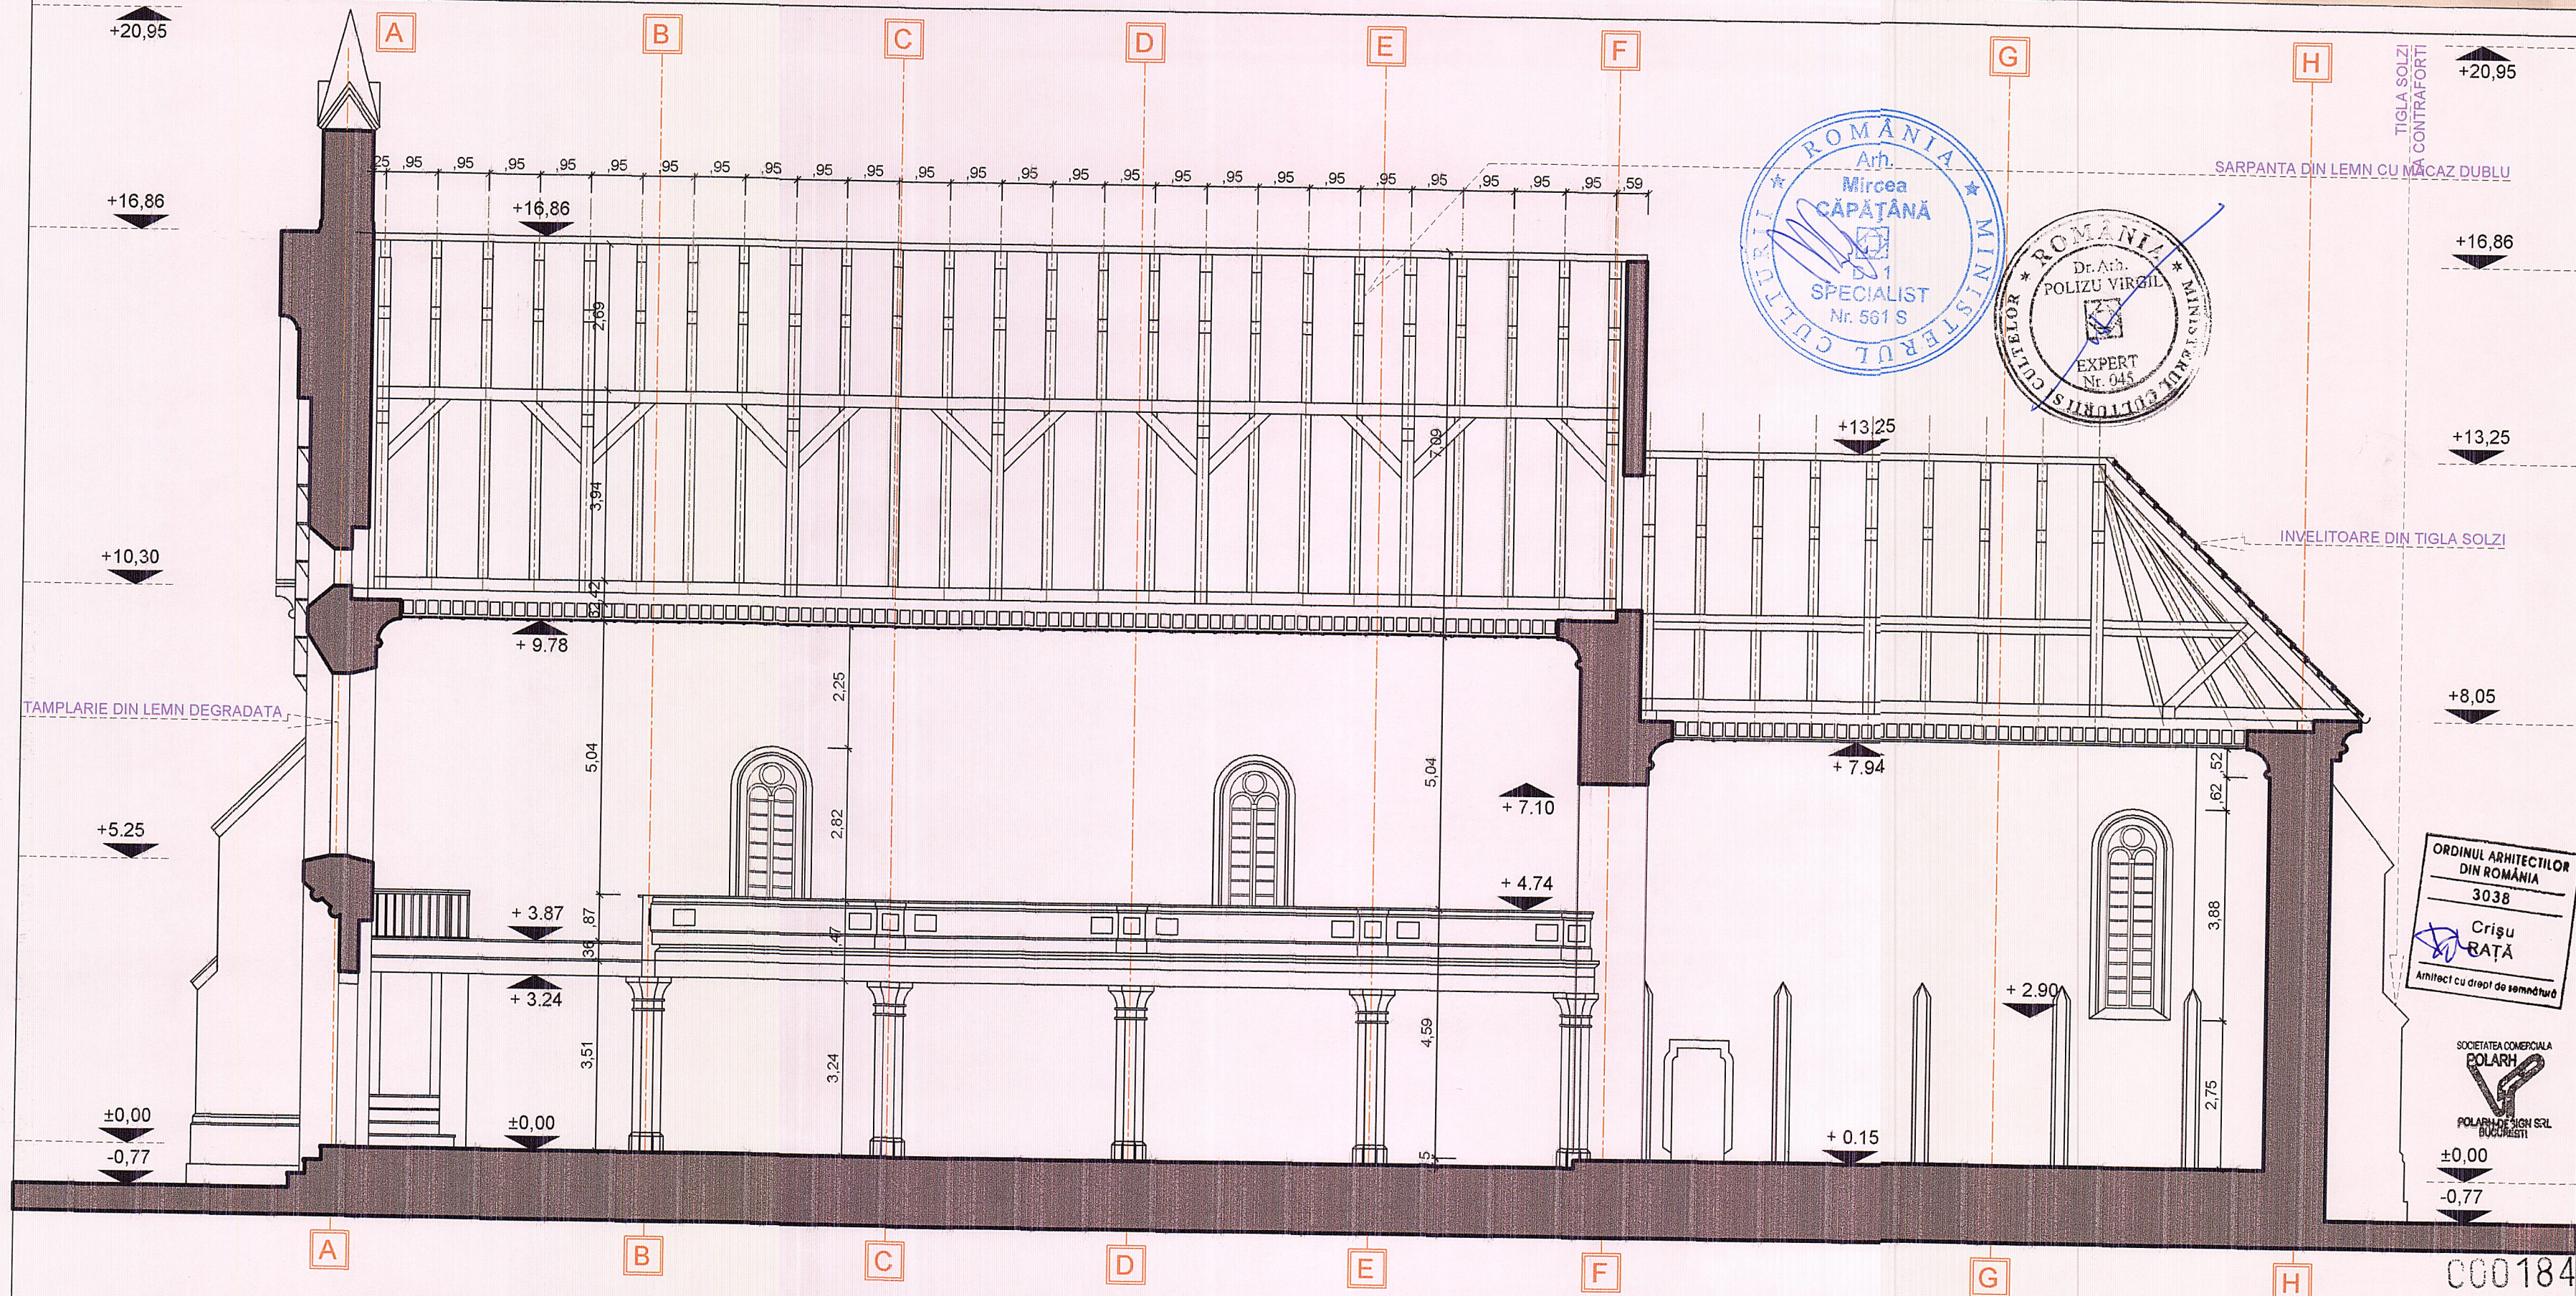

PROIECTANT	 S.C. POLARH - DESIGN SRL POLARH J 40/5205/1991; CUI: RO389 642	Nivel de stabilitate la incendiu: III		
		Categ. de importanta I	Clasa de importanta II	PROIECT 20 / 2016
		S.construita 435 mp	S.desfasurata --- mp	
		TITLU PROIECT: CONSERVAREA , REABILITAREA SI PROMOVAREA BISERICII EVANGHELICE DIN CALNIC (jud. ALBA) COMPONENTA A ANSAMBLULUI PROTEJAT UNESCO		SPECIALITATEA STUDII PRELIMINARE
SEF PROIECT COMPLEX	dr.arh. VIRGILIU POLIZU	BENEFICIAR: PAROHIA EVANGHELICĂ CÂLNIC		FAZA RELEVU
SEF PROIECT	arh. RUXANDRA CAPATANA	SCARA 1:100	ADRESA INVESTITIE: SAT CÂLNIC, COM. CÂLNIC, STR. PRINCIPALA , NR. 378 , JUD. ALBA	PLANSA REL401
RELEVAT	arh. CRISU RATA	07.2016	SECTIUNE A-A	
DESENAT	arh. IULIAN POPA			

+20,95

1

2

3

4

+20,95

+16,86

+16,86

PANA 20 X 20 CM

+10,30

PLANSEU DIN GRINZI

TENCUIELI INTERIOARE SI EXTERIOARE
MACINATE SI UMFLATE

PLASA DE SARMA MONTATA RECENT

TAMPLARIE DIN LEMN DEGRADATA

±0,00

-0,77

INVELITOARE DIN TABLA ZINCATA

INVELITOARE DIN TIGLA SOLZI

CAPRIORI 22 X 22 CM

SARPANTA DIN LEMN CU MACAZ DUBLU

+10,30

PLAFON CASSTAT DIN PANOURI DE LEMN


TIGLA SOLZI LA CONTRAFORTI

PARAPET METALIC DEGRADAT MONTAT
LA FERESTRELE DE LA BALCON

ATAC BIOLOGIC LA SOCLU PE O INALTIME
DE CCA. 1M

±0,00



-0,77

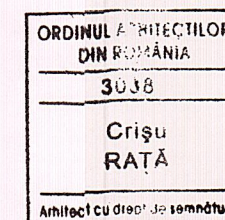

LEGENDA DEGRADARI	
	UMEZEALA
	ATAC BIOLOGIC
	INFILTRATII DIN CAPILARITATE
	TENCUIALA DE CIMENT
	TENCUIALA UMFLATA
	FISURI / FRACTURI

PROIECTANT		S.C. POLARH - DESIGN SRL J 40/5205/1991; CUI: RO389 642		Nivel de stabilitate la incendiu: III	
SEF PROIECT COMPLEX		dr.arh. VIRGILIU POLIZU	CATEG. DE IMPORTANTA E		Clasa de importanta II
SEF PROIECT		arh. RUXANDRA CAPATANA	S.construita 435 mp		S.desfasurata --- mp
RELEVAT		arh. CRISU RATA	TITLU PROIECT:		PROIECT
DESENAT		arh. IULIAN POPA	CONSERVAREA, REABILITAREA SI PROMOVAREA BI SERICII EVANGHELICE DIN CALNIC (jud. ALBA) COMPONENTA A ANSAMBLULUI PROTEJAT UNESCO		20 / 2016
			BENEFICIAR:		SPECIALITATEA
			PAROHIA EVANGHELICA CALNIC		STUDII PRELIMINARE
			ADRESA INVESTITIE:		FAZA
			SAT CALNIC, COM. CALNIC, STR. PRINCIPALA, NR. 378, JUD. ALBA		RELEVU
			1:100		PLANSA
			07.2016		REL402
			SECTIONE B-B		

000185

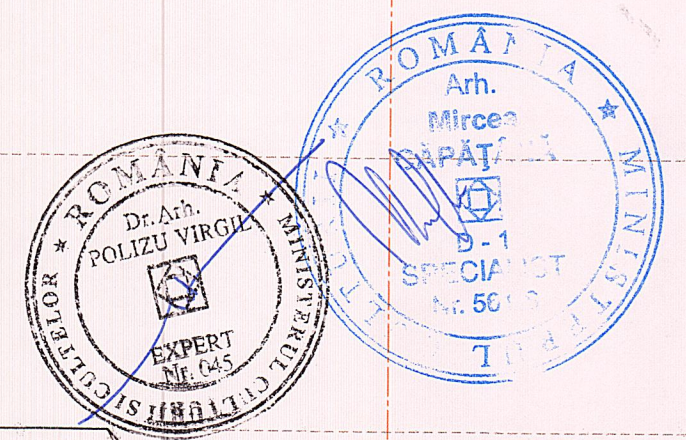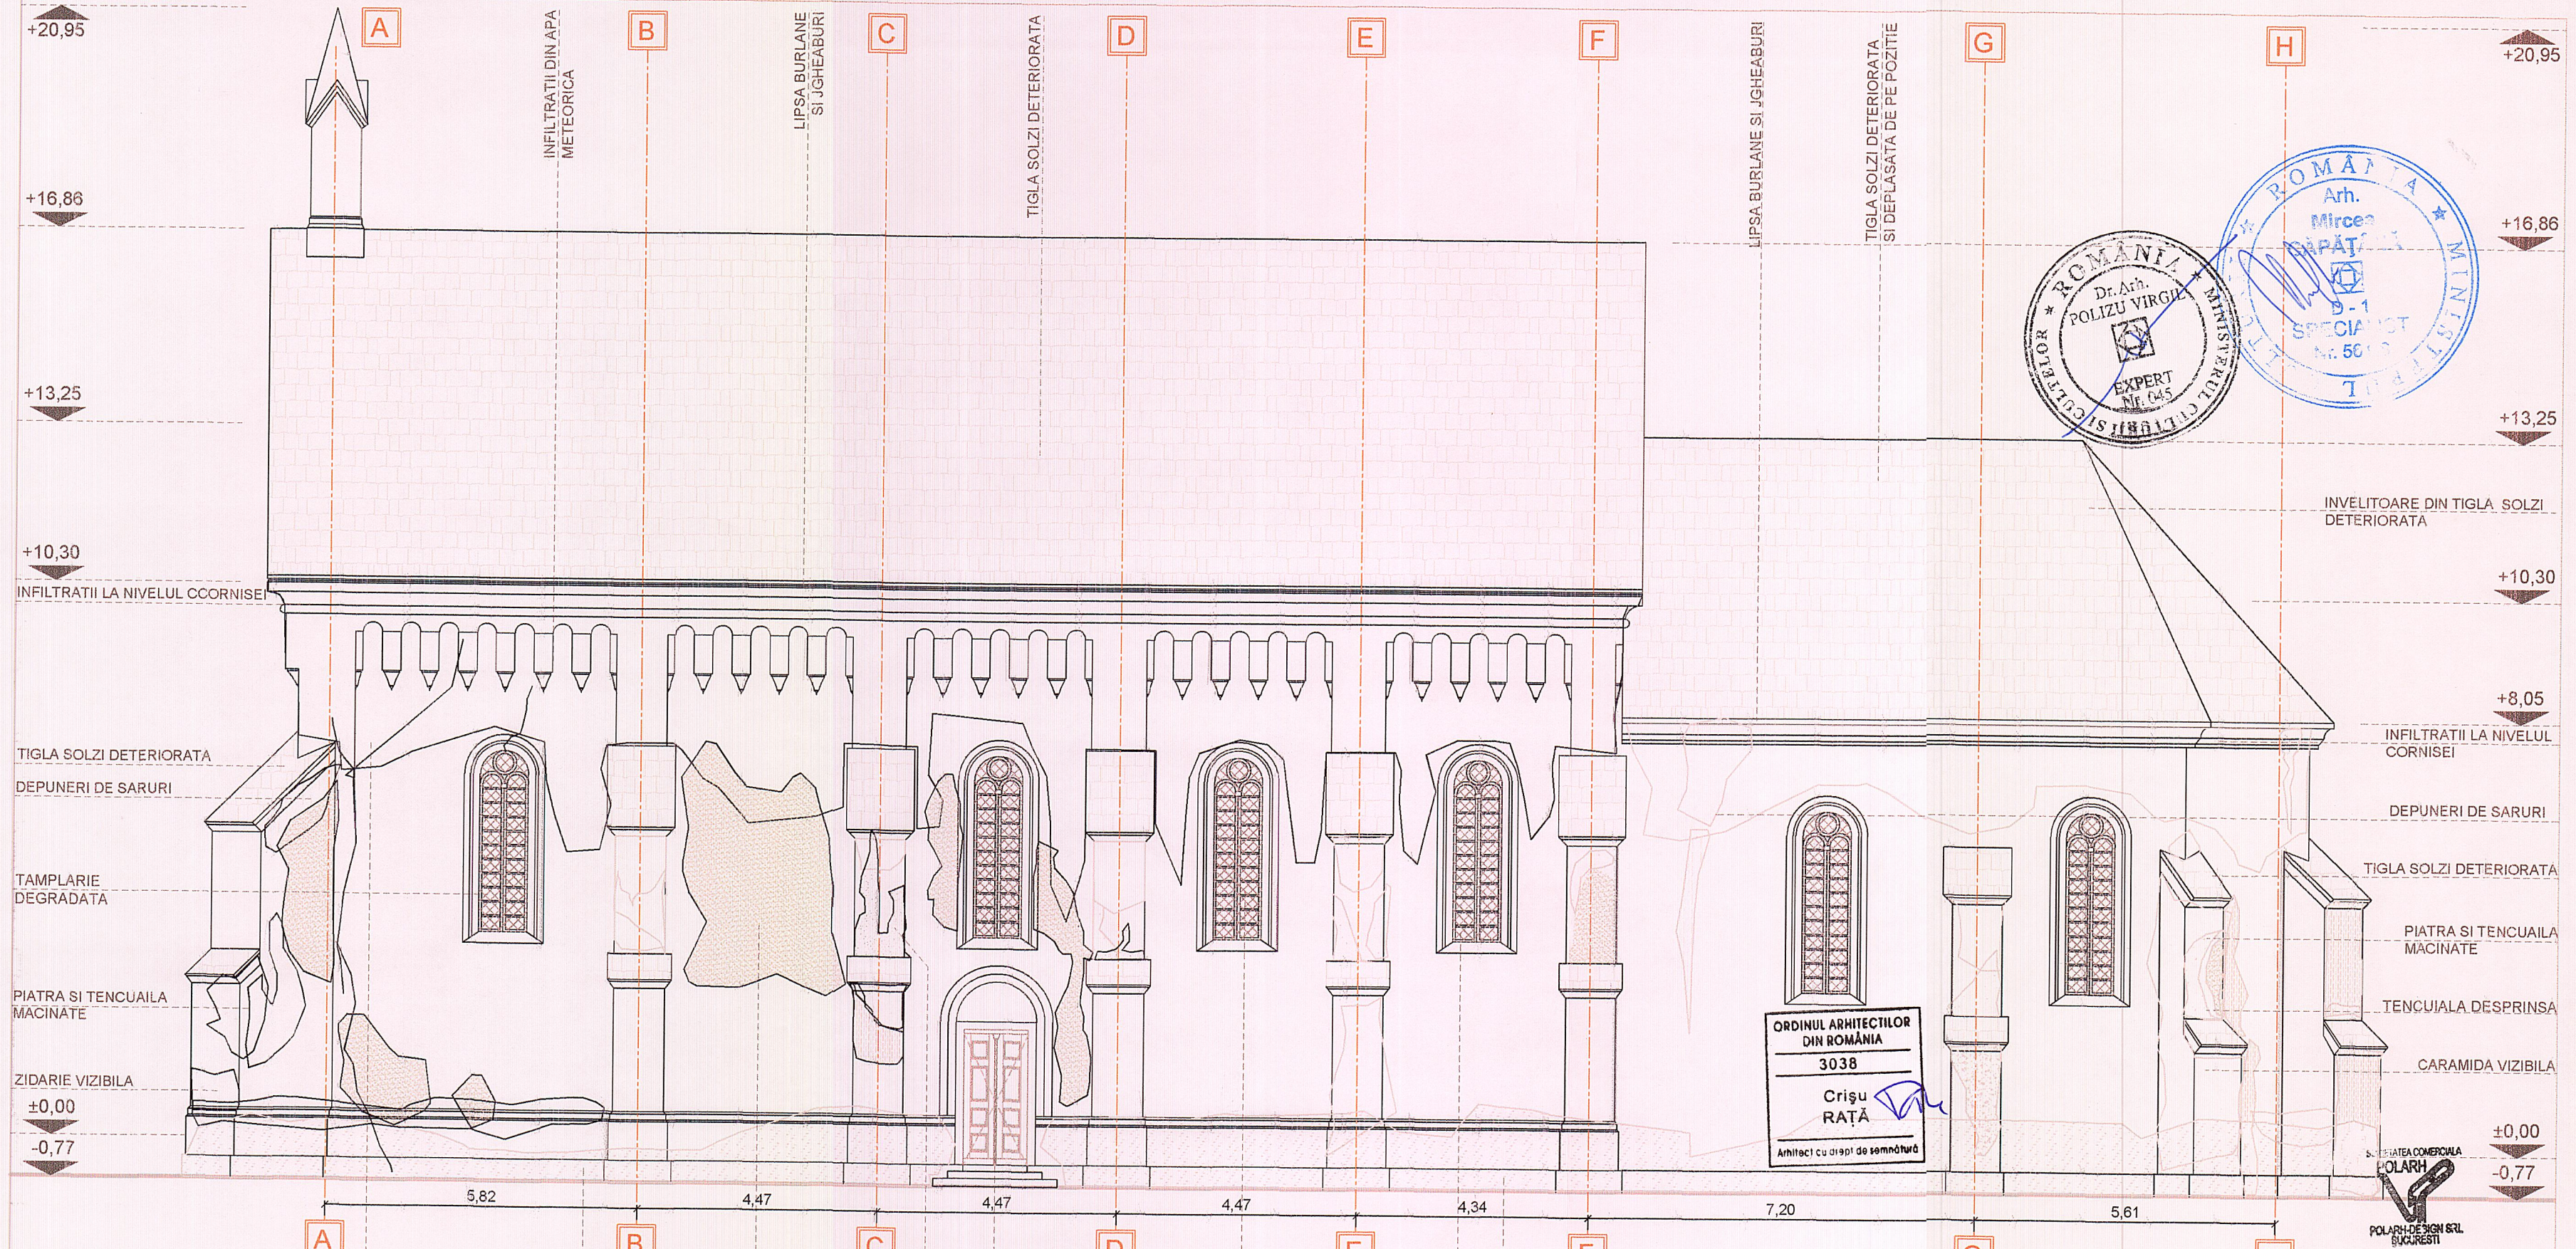

LEGENDA DEGRADARI

[Pattern]	UMEZEALA
[Pattern]	INFILTRATII APA METEORICA
[Pattern]	INFILTRATII DIN CAPILARITATE
[Pattern]	TENCUIALA DE CIMENT
[Pattern]	TENCUIALA MACINATA
[Pattern]	TENCUIALA UMFLATA
[Pattern]	PIATRA MACINATA, DEGRADATA
[Pattern]	DEPUNERI DE SARURI
[Pattern]	ATAK BIOLOGIC
[Pattern]	DEPUNERI DE LICHENI
[Pattern]	FISURI / FRACTURI

FISURA LA NIVELUL TENCUIELII SI AL ZIDARIEI

INFILTRATII DIN CAPILARITATE

TENCUIALA UMFLATA

LICHENI


USA DIN LEMN DEGRADATA (ACCES SECUNDAR)

TAMPLARIE DEGRADATA

PLASA DE SARMA DEGRADATA MONTATA PE EXTERIOR

INFILTRATII DIN CAPILARITATE

PROIECTANT		Nivel de stabilitate la incendiu: III	
		Categ. de importanta D	Clasa de importanta II
SEF PROIECT COMPLEX	dr.arh. VIRGILIU POLIZU	S.construita 435 mp	PROIECT 20 / 2016
		TITLU PROIECT: CONSERVAREA, REABILITAREA SI PROMOVAREA BISERICII EVANGHELICE DIN CALNIC (jud. ALBA) COMPONENTA A ANSAMBLULUI PROTEJAT UNESCO	
SEF PROIECT	arh. RUXANDRA CAPATANA	BENEFICIAR: PAROHIA EVANGHELICA CALNIC	SPECIALITATEA STUDIULI PRELIMINARE
RELEVAT	arh. CRISU RATA	ADRESA INVESTITIE: SAT CALNIC, COM. CALNIC, STR. PRINCIPALA, NR. 378, JUD. ALBA	FAZA RELEVU
DESENAT	arh. IULIAN POPA	SCARA 1:50	PLANSA REL500
		07.2016	FATADA SUD

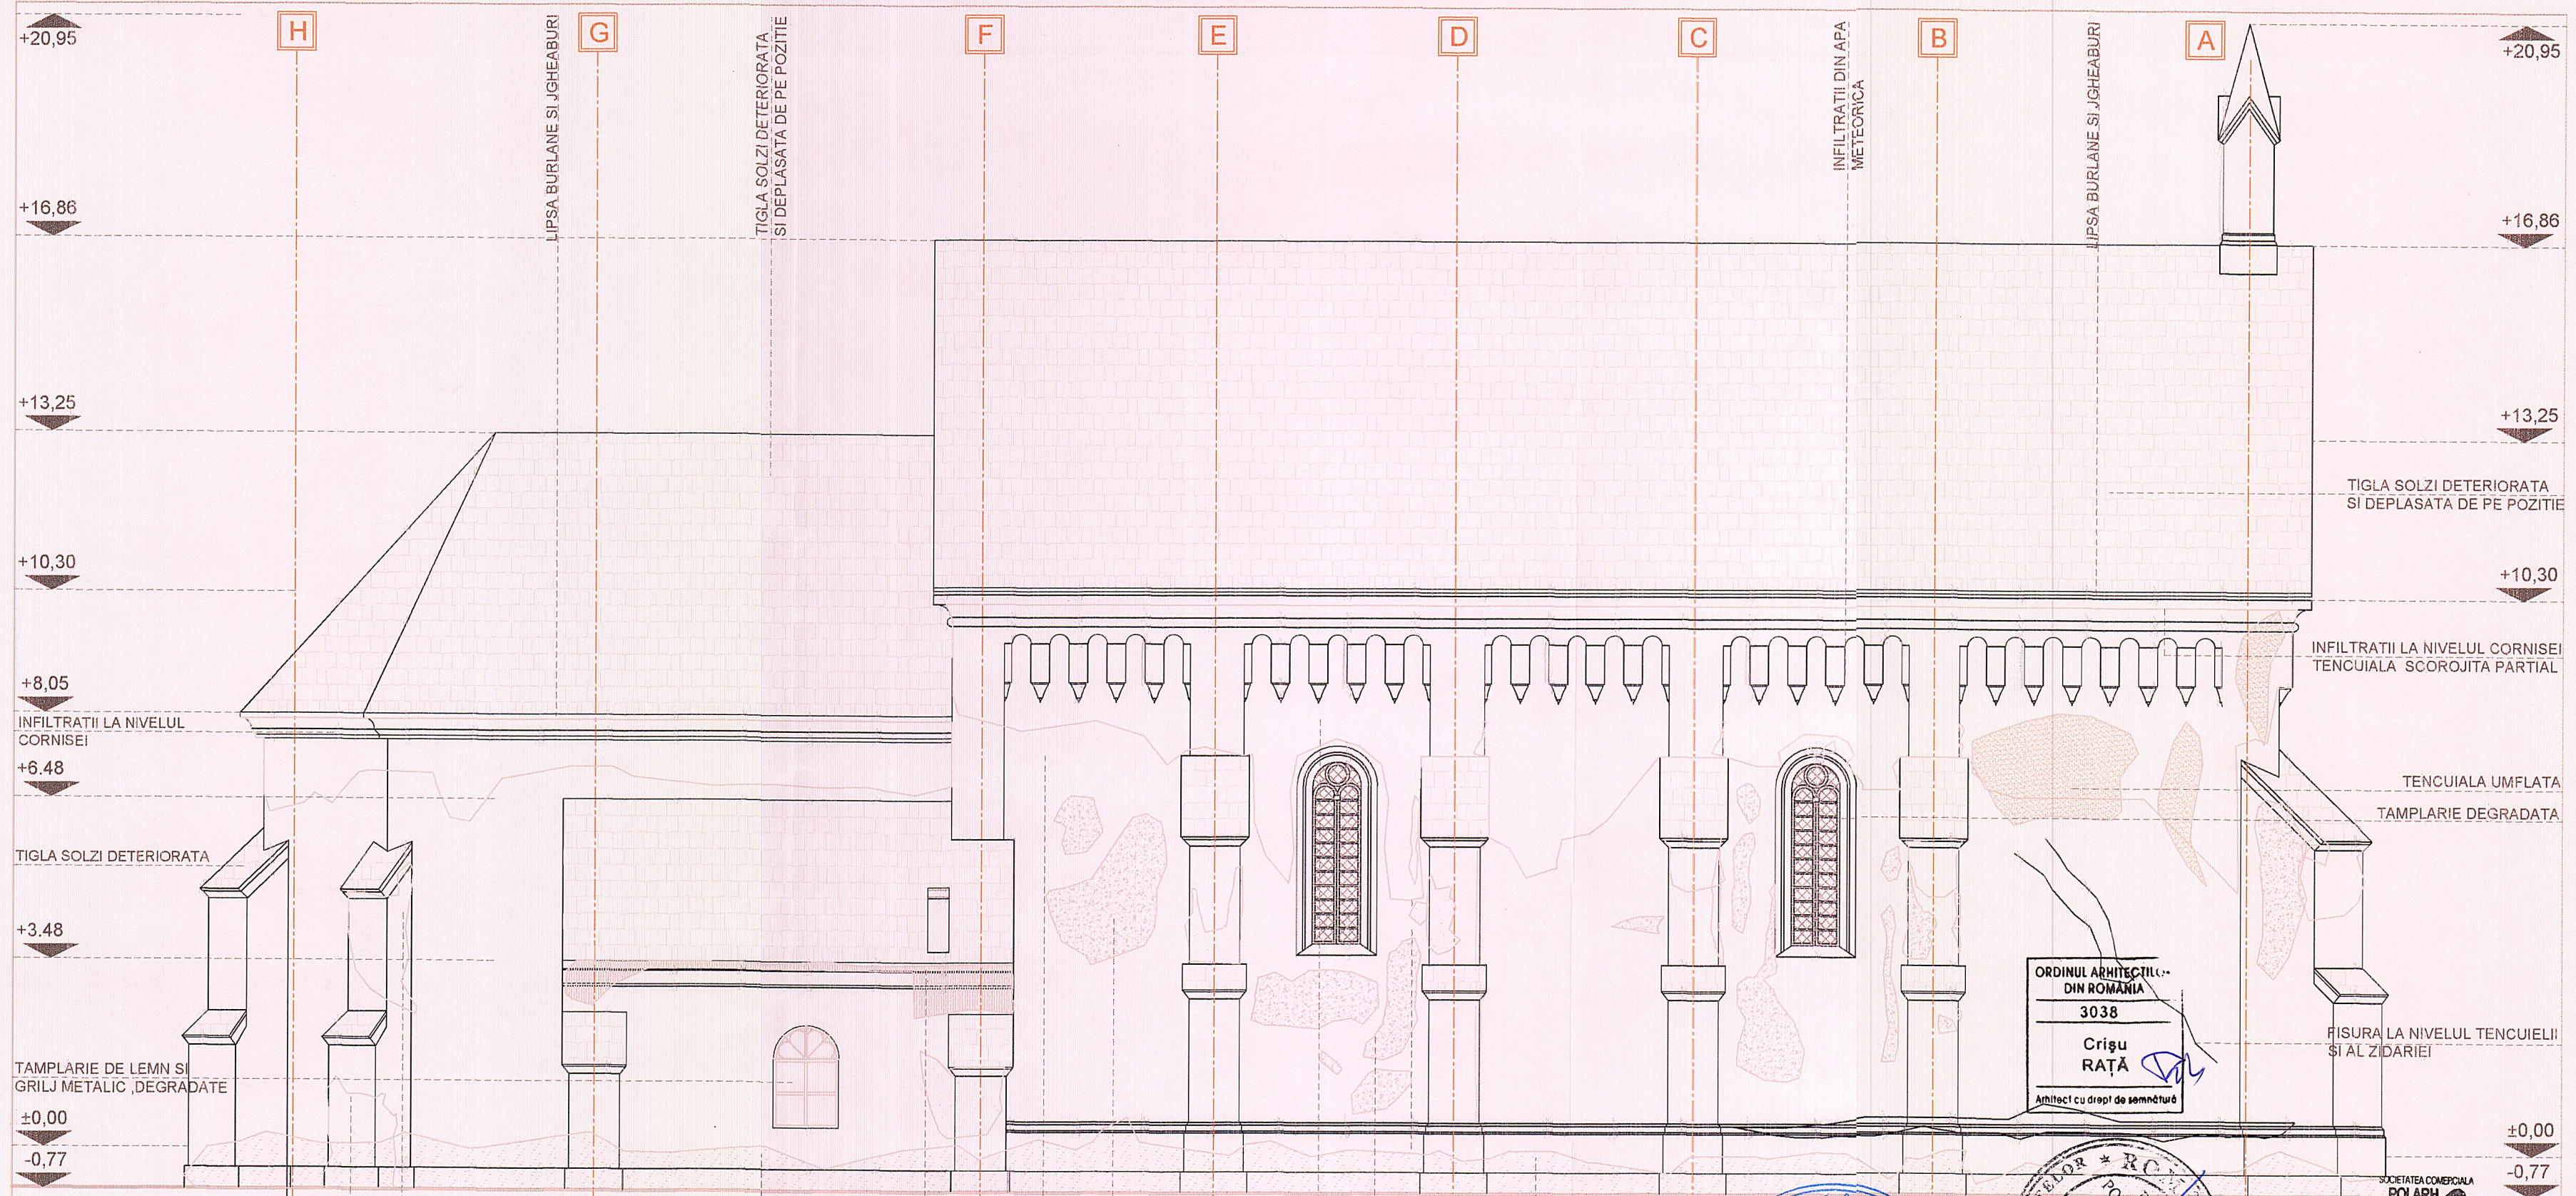

LEGENDA DEGRADARI	
	UMEZEALA
	INFILTRATII APA METEORICA
	INFILTRATII DIN CAPILARITATE
	TENCUIALA DE CIMENT
	TENCUIALA MACINATA
	TENCUIALA UMFLATA
	PIATRA MACINATA, DEGRADATA
	DEPUNERI DE SARURI
	ATAC BIOLOGIC
	DEPUNERI DE LICHENI
	FISURI / FRACTURI

ZIDARIE VIZIBILA

PIATRA SI TENCUIALA MACINATE

INFILTRATII DIN CAPILARITATE

INFILTRATII LA NIVELUL CORNISEI

FISURA LA NIVELUL TENCUIELII SI AL ZIDARIEI

TENCUIALA UMFLATA


UMEZEALA LA NIVELUL TENCUIELII SI AL ZIDARIEI

TENCUIALA UMFLATA

DEPUNERI DE SARURI

INFILTRATII DIN CAPILARITATE


PROIECTANT	
SEF PROIECT COMPLEX	dr.arh. VIRGILIU POLIZU
SEF PROIECT	arh. RUXANDRA CAPATANA
RELEVAT	arh. CRISU RATA
DESENAT	arh. IULIAN POPA

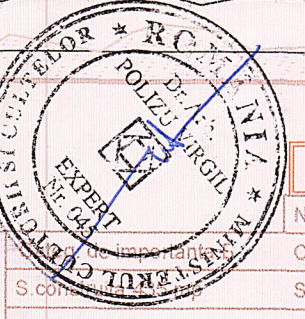

TITLU PROIECT	CONSERVAREA, REABILITAREA SI PROMOVAREA BISERICII EVANGHELICE DIN CALNIC (jud. ALBA) COMPONENTA A ANSAMBLULUI PROTEJAT UNESCO
BENEFICIAR	PAROHIA EVANGHELICA CALNIC
ADRESA INVESTITIE	SAT CALNIC, COM. CALNIC, STR. PRINCIPALA, NR. 378, JUD. ALBA
SCARA	1:50
DATA	07.2016
FAZA	RELEVU
PLANSA	REL501

ORDINUL ARHITECTILOR DIN ROMANIA
3038
Crisu RATA
Arhitect cu drept de semnatura





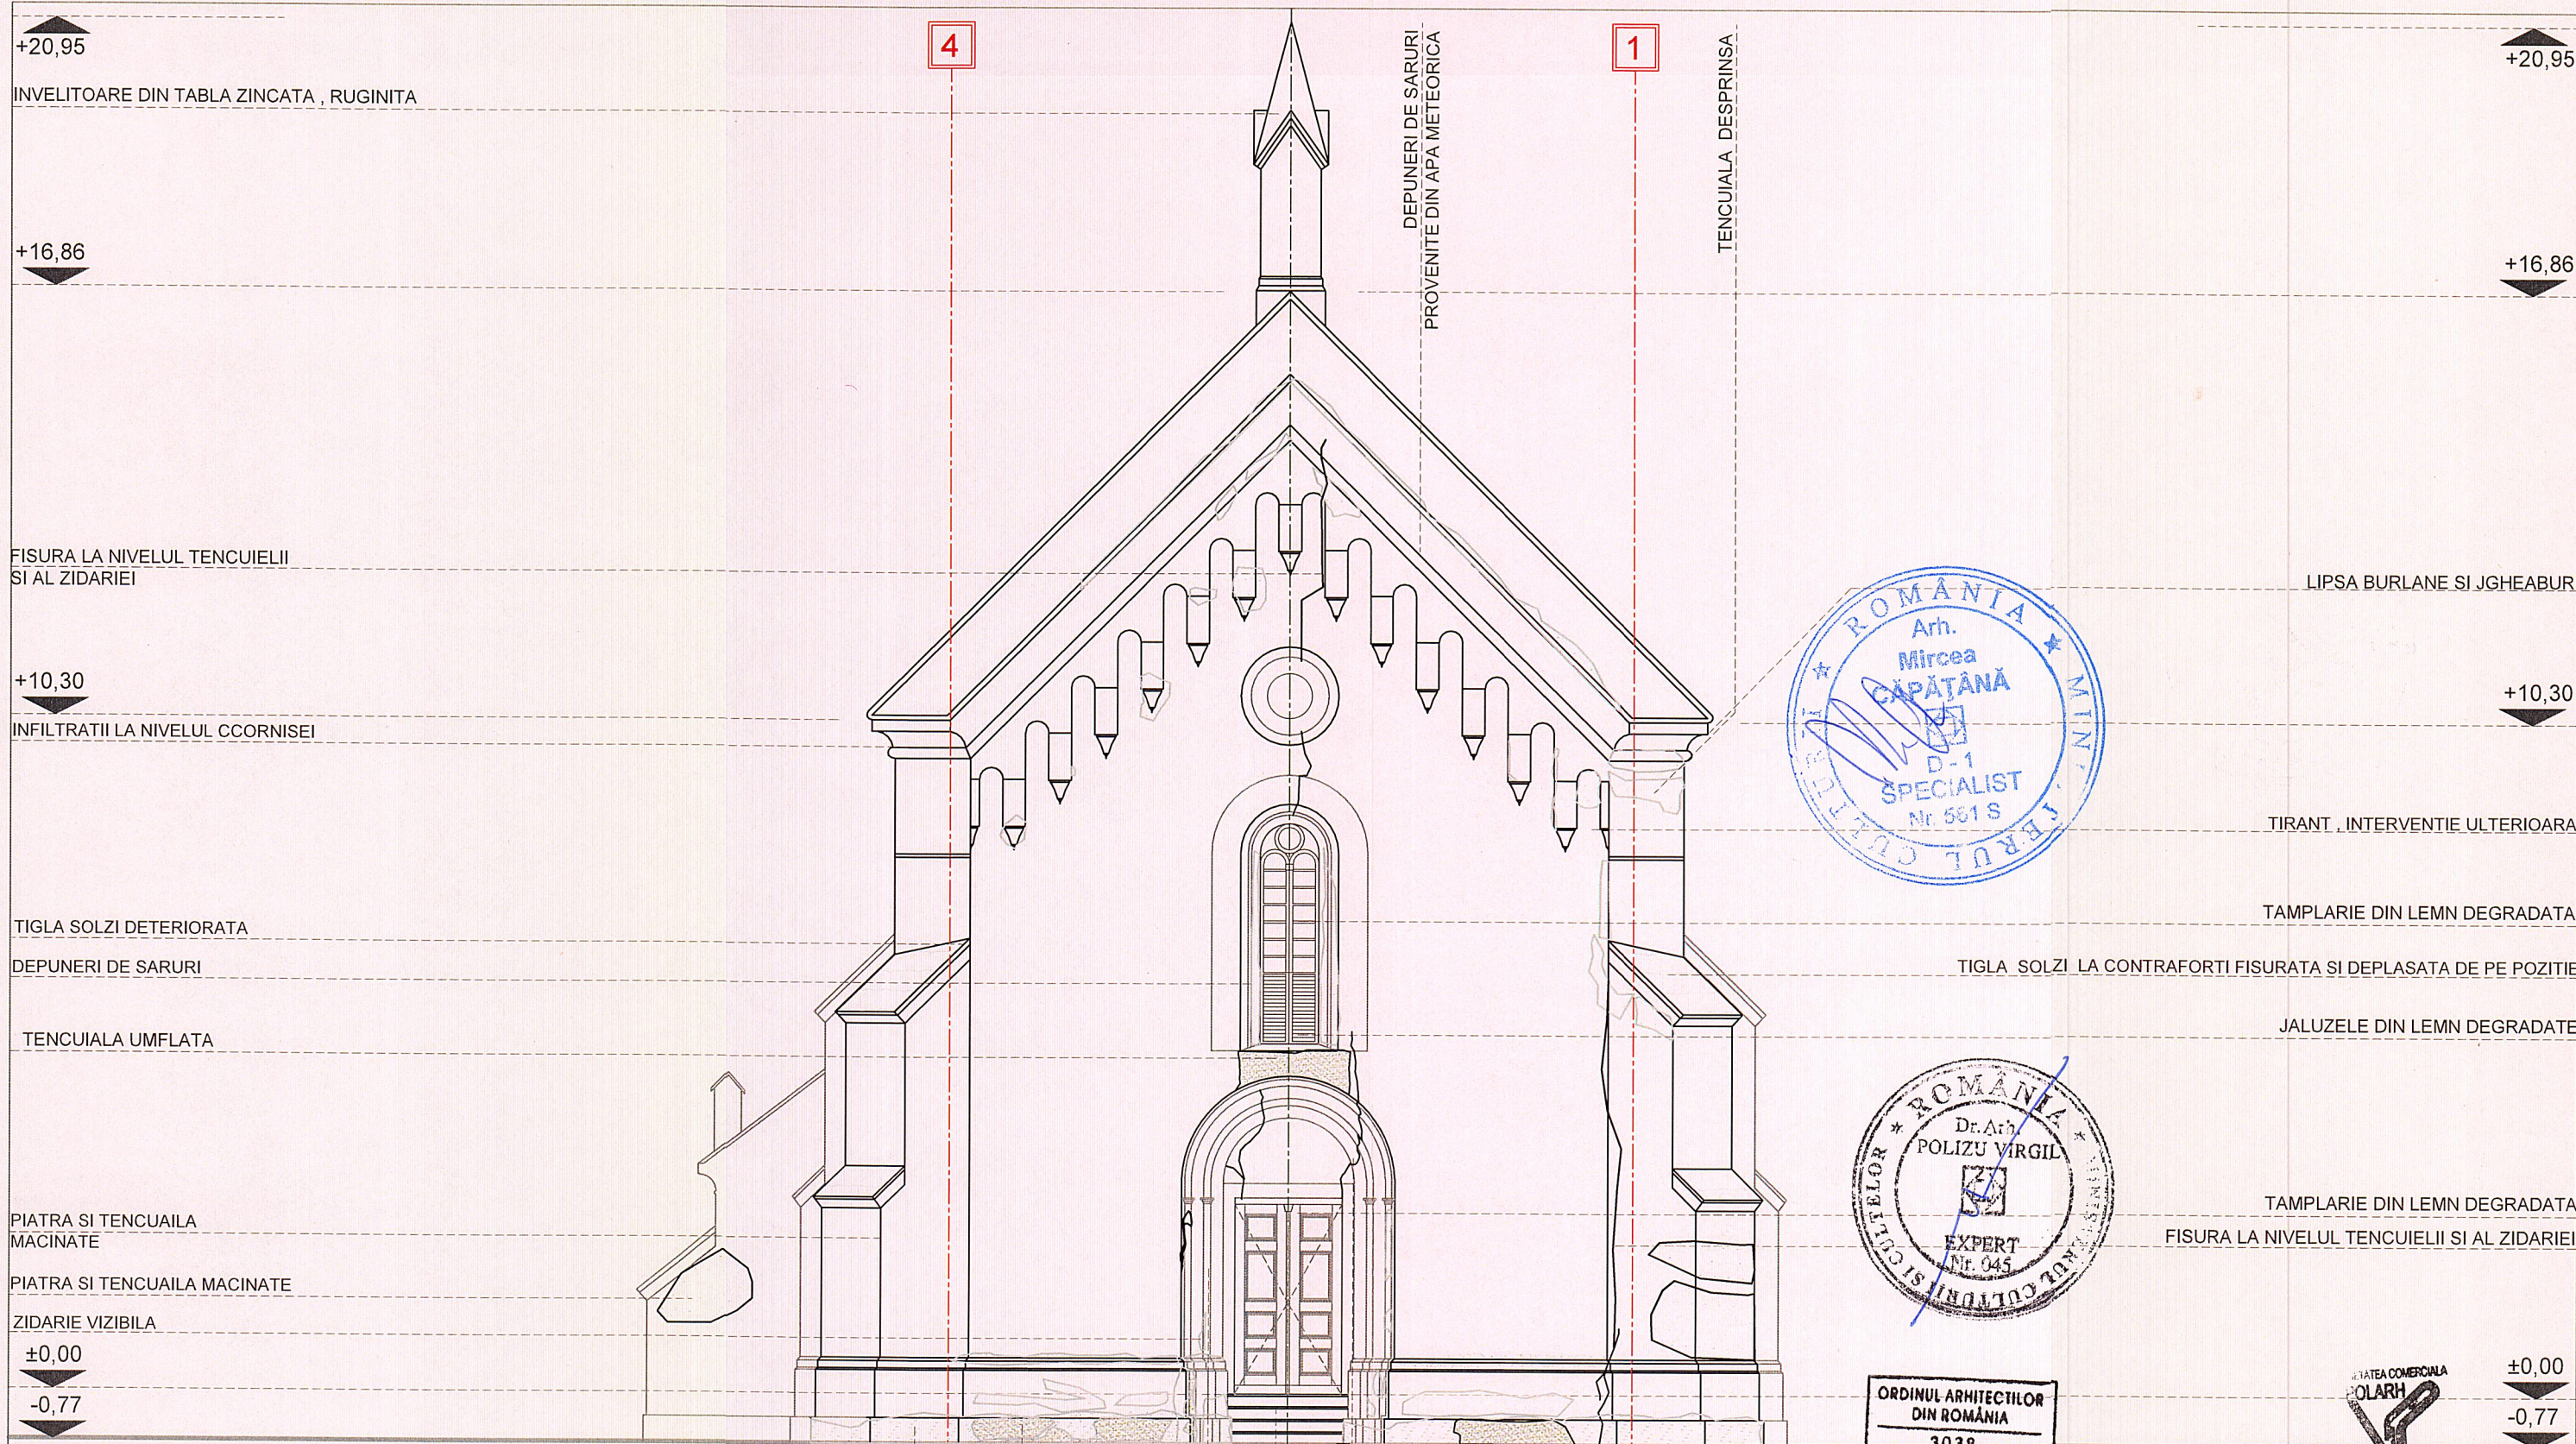

LEGENDA DEGRADARI	
	UMEZEALA
	INFILTRATII APA METEORICA
	INFILTRATII DIN CAPILARITATE
	TENCUIALA DE CIMENT
	TENCUIALA MACINATA
	TENCUIALA UMFLATA
	PIATRA MACINATA, DEGRADATA
	DEPUNERI DE SARURI
	ATAC BIOLOGIC
	DEPUNERI DE LICHENI
	FISURI / FRACTURI

INFILTRATII DIN CAPILARITATE
DEPUNERI DE SARURI
TENCUIALA DESPRINSA, PIATRA MACINATA, ATAC BIOLOGIC
PROFIL DIN TENCUIALA DETERIORAT
TREPT DE ACCES DIN LEMN DE STEJAR
FISURA LA NIVELUL TENCUIELII SI AL ZIDARIEI

PROIECTANT	 S.C. POLARH - DESIGN SRL J 40/5205/1991; CUI: RO389 642			Categ. de importanta E		Clasa de importanta II		PROIECT	
				S.construita 435 mp		S.desfasurata --- mp		20 / 2016	
SEF PROIECT COMPLEX	dr.arh. VIRGILIU POLIZU			TITLU PROIECT: CONSERVAREA , REABILITAREA SI PROMOVAREA BISERICII EVANGHELICE DIN CALNIC (jud. ALBA) COMPONENTA A ANSAMBLULUI PROTEJAT UNESCO				SPECIALITATEA STUDII PRELIMINARE	
SEF PROIECT	arh. RUXANDRA CAPATANA			BENEFICIAR: PAROHIA EVANGHELICĂ CÂLNIC				FAZA RELEVU	
RELEVAT	arh. CRISU RATA			ADRESA INVESTITIE: SAT CÂLNIC, COM. CÂLNIC, STR. PRINCIPALA , NR. 378 , JUD. ALBA				PLANSA REL502	
DESENAT	arh. IULIAN POPA			SCARA 1:100 07-2016				FATADA VEST	

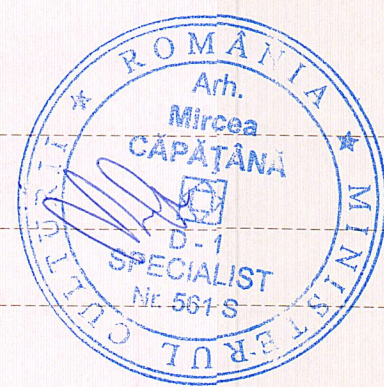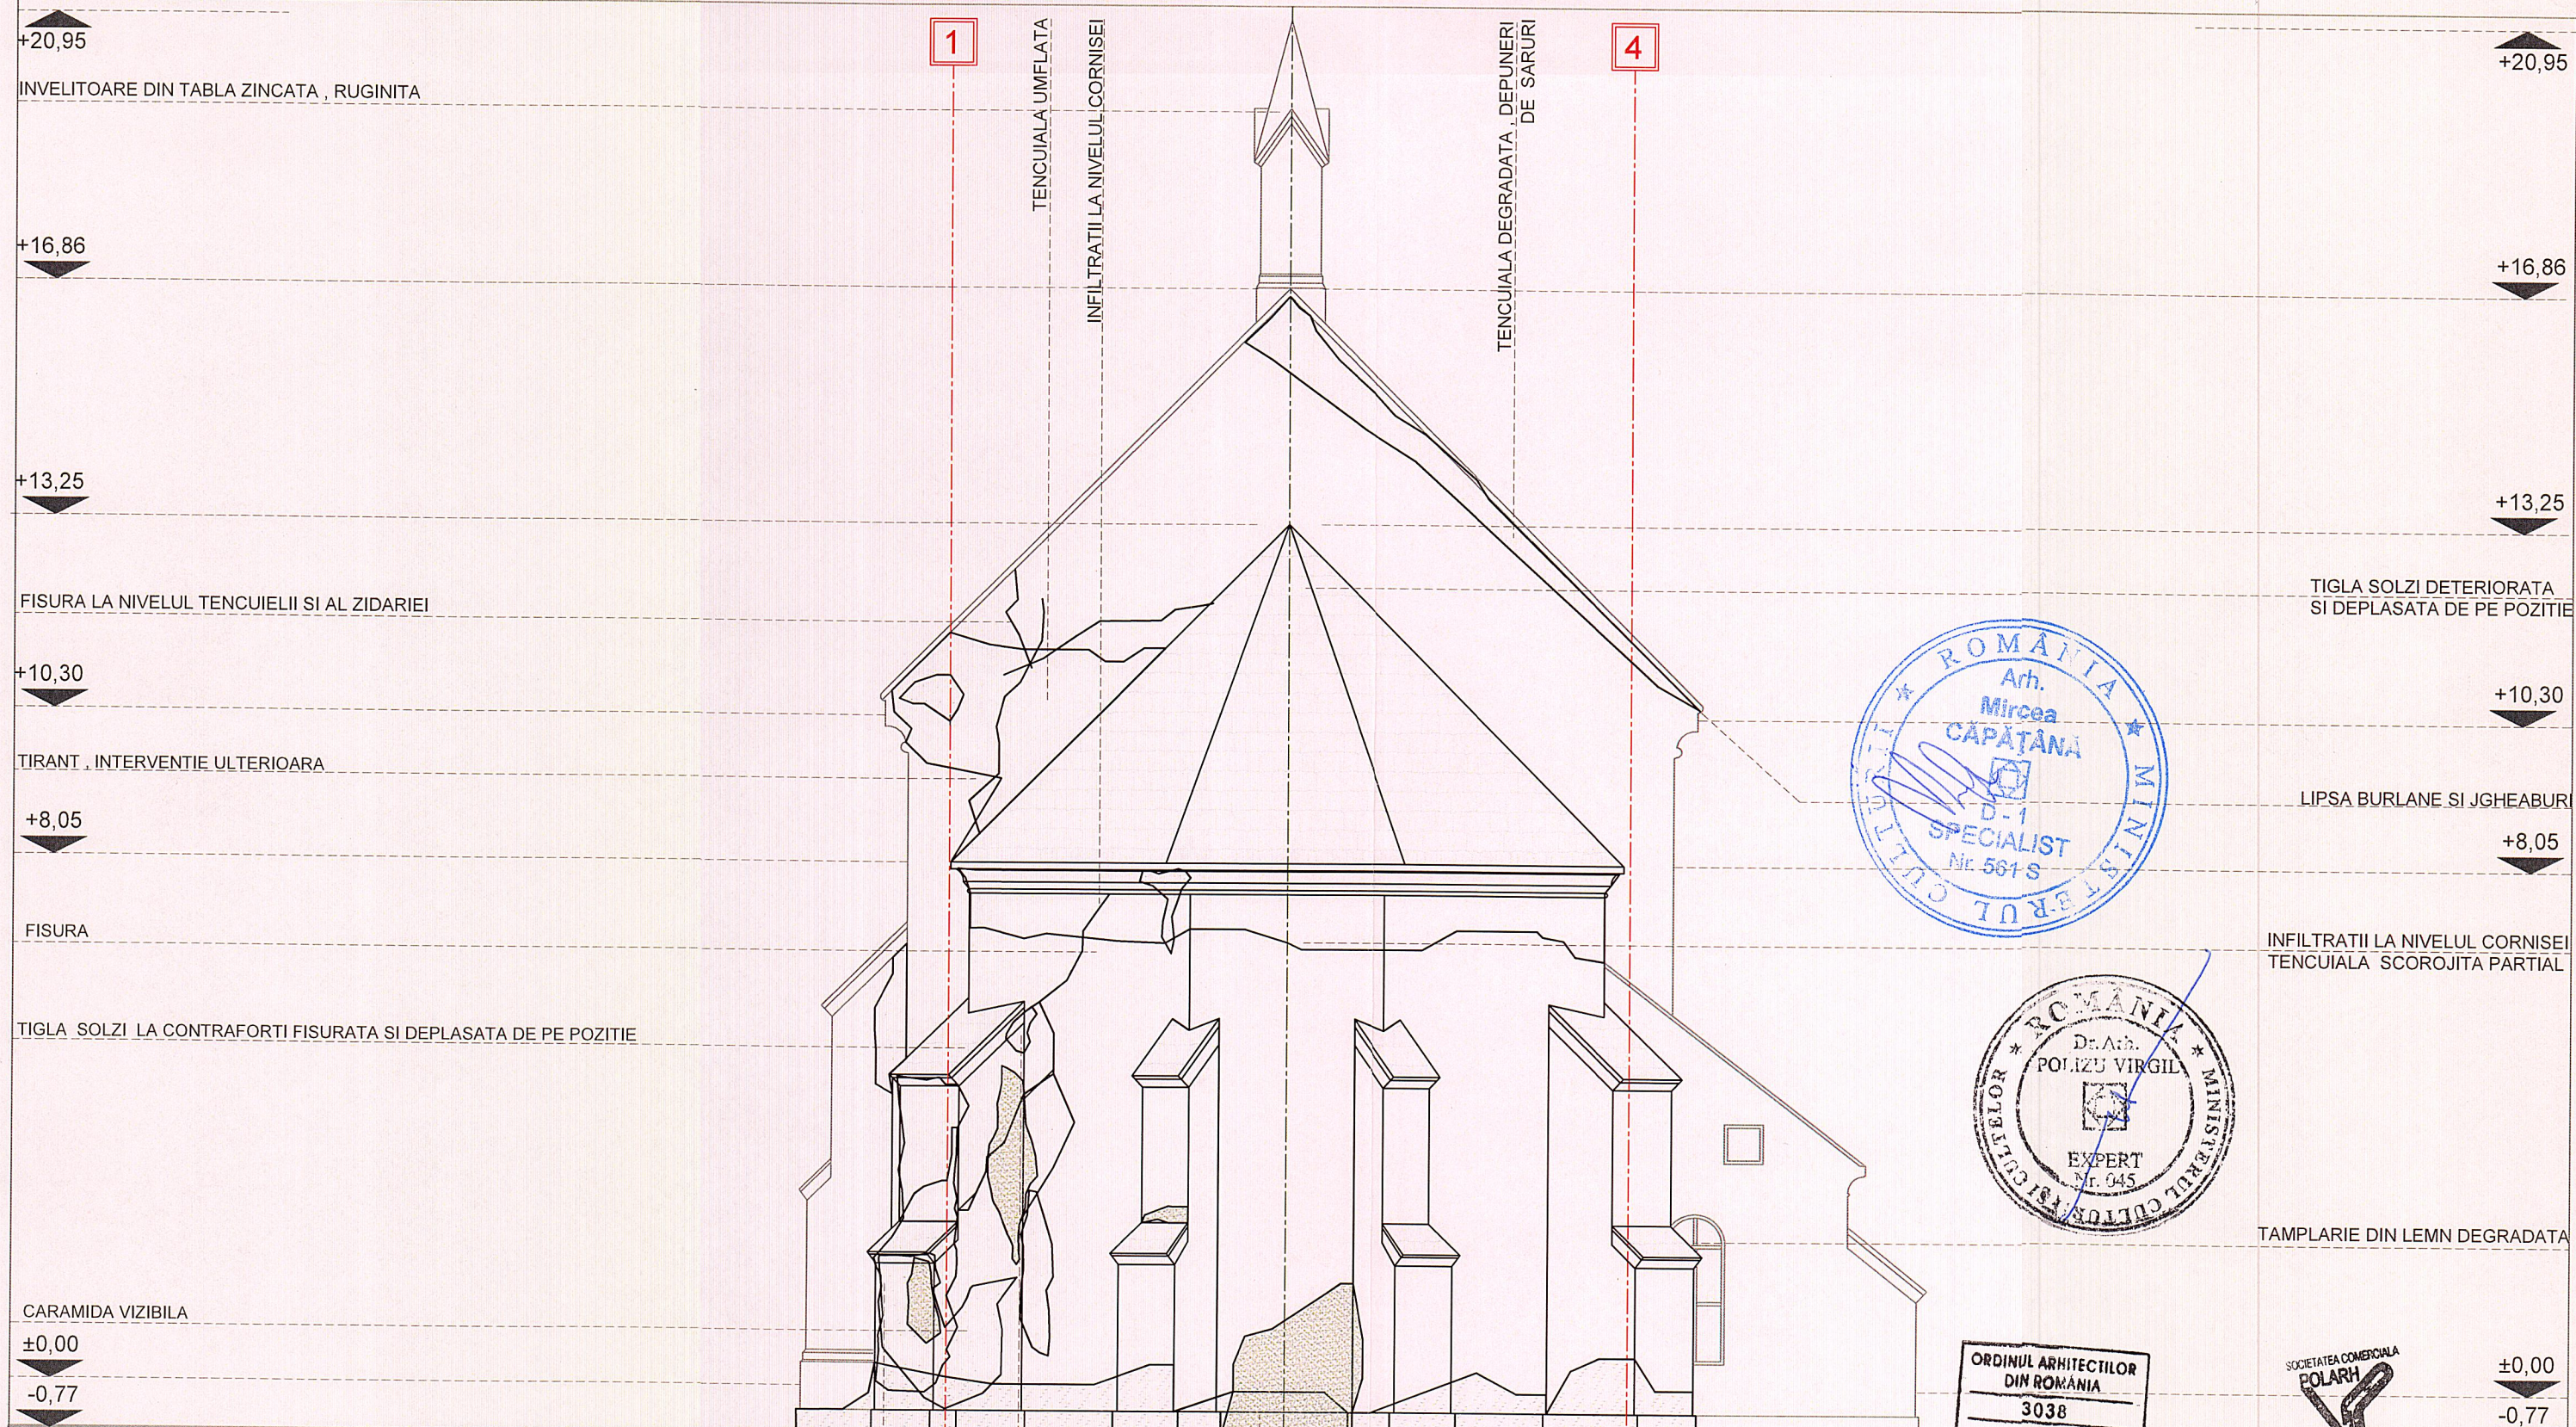

LEGENDA DEGRADARI	
[Pattern]	UMEZEALA
[Pattern]	INFILTRATII APA METEORICA
[Pattern]	INFILTRATII DIN CAPILARITATE
[Pattern]	TENCUIALA DE CIMENT
[Pattern]	TENCUIALA MACINATA
[Pattern]	TENCUIALA UMFLATA
[Pattern]	PIATRA MACINATA, DEGRADATA
[Pattern]	DEPUNERI DE SARURI
[Pattern]	ATAC BIOLOGIC
[Pattern]	DEPUNERI DE LICHENI
[Pattern]	FISURI / FRACTURI

TENCUIALA DESPRINSA, PIATRA MACINATA, ATAC BIOLOGIC

DEPUNERI DE SARURI

INFILTRATII DIN CAPILARITATE

UMEZEALA LA NIVELUL TENCUIELII SI IN ZIDARIE

PROIECTANT		S.C. POLARH - DESIGN SRL POLARH J 40/5205/1991; CUI: RO389 642	
SEF PROIECT COMPLEX	dr.arh. VIRGILIU POLIZU	SCARA	1:100
SEF PROIECT	arh. RUXANDRA CAPATANA	DESENAT	arh. IULIAN POPA
RELEVAT	arh. CRISU RATA	07.2016	FATADA EST
CATEG. DE IMPORTANTA C		CLASA DE IMPORTANTA II	PROIECT
S.construita 435 mp		S.desfasurata --- mp	20 / 2016
TITLU PROIECT: CONSERVAREA, REABILITAREA SI PROMOVAREA BISERICII EVANGHELICE DIN CALNIC (jud. ALBA) COMPONENTA A ANSAMBLULUI PROTEJAT UNESCO		SPECIALITATEA STUDII PRELIMINARE	
BENEFICIAR: PAROHIA EVANGHELICA CALNIC		FAZA RELEVU	
000189		PLANSA REL503	