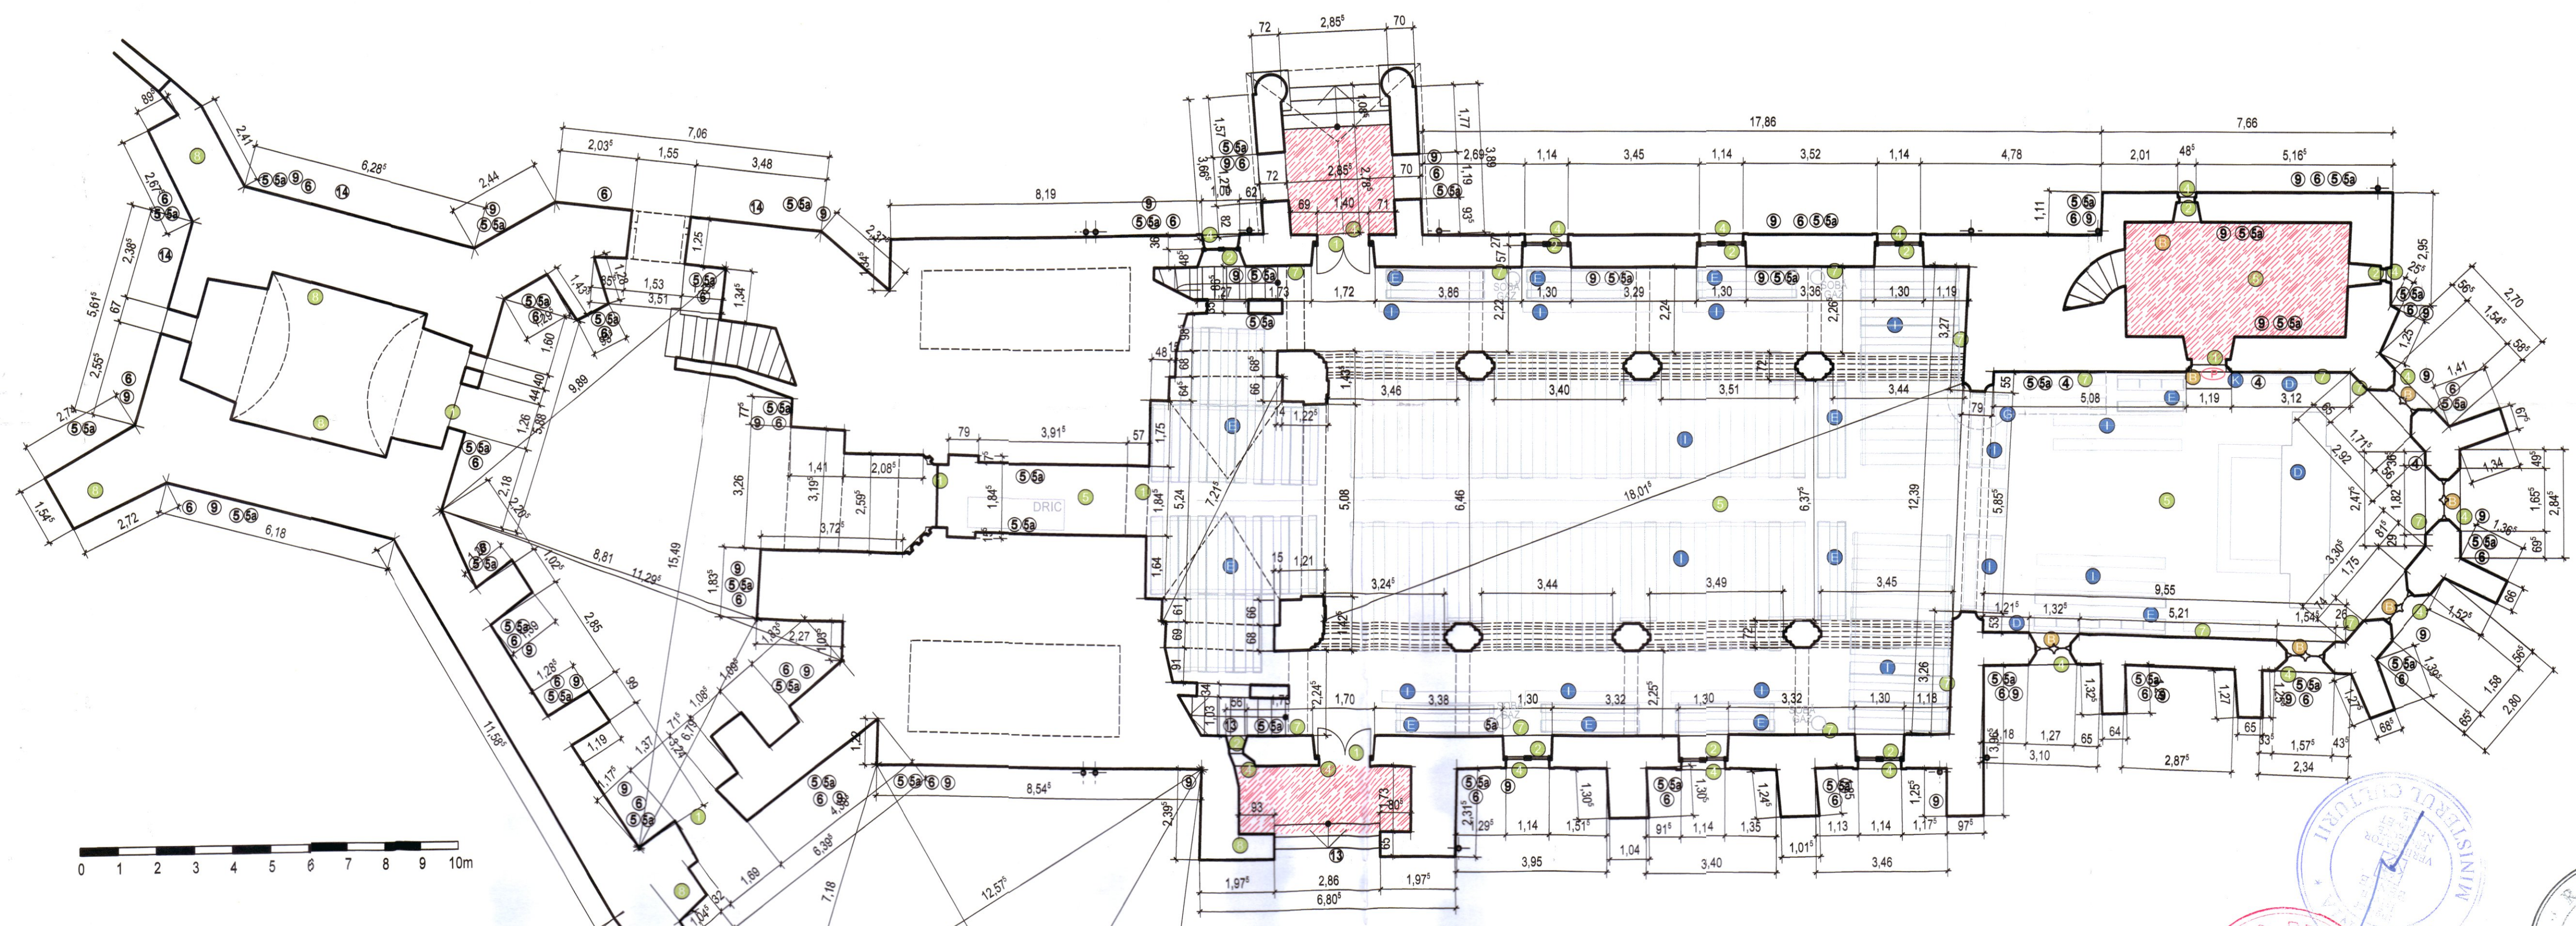
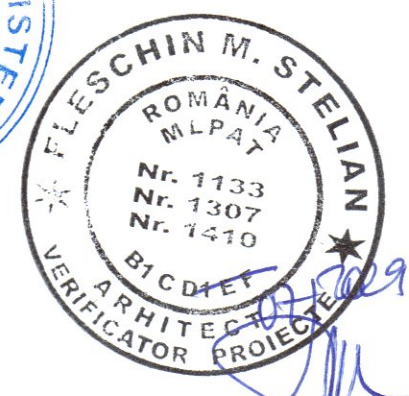
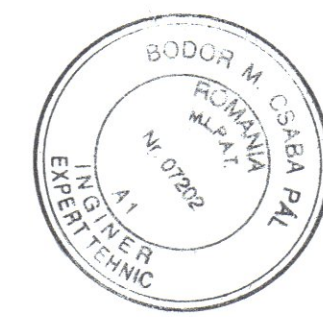


Legendă	
Inventariere degradari	Lucrari de reparatii
1	rosuri fara mortar
2	zidarie piatra / caramida prezentand degradari
3	zidarie piatra / caramida cu goluri completati / interventi
4	indepantare daca este necesar / posibil
5	tencuiala desprinsa, cu goluri
6	tencuiala aderenta la suport cu zguravii deteriorate
7	suprafata de tencuiala deteriorata
8	suprafata sau fragmente cu fresca
9	elemente decorative din piatra
10	umiditate in zidarie
11	saruri in zidarie
12	degradari biologice
13	invelitoare degradata
14	crapaturi fisuri in zidarie
15	vegetatie crescuta pe zidarie
16	coronament din zidarie de caramida / piatra naturala
17	degradari la elementele din lemn
18	elemente de tinichigie, metal-tiranti, ancore etc.
19	restaurare / reparatii conform memoriu de amenajare / restaurare si expertiza tehnica
20	inlocuire, curatare de rugina, revopsire

COMPONENTE ARTISTICE	
1	ZONE CU PICTURA MURALA
2	ANCADRAMENTE DE PIATRA
3	PIETRE FUNERARE ASEZATE IN ZIDARIE
OBIECTE DE INVENTAR MOBIL	
MASURI DE PROTECTIE SI CONSERVARE	
4	ALTAR - LEMN PICTAT
5	STRANE - LEMN PICTAT
6	LAMBRIURI - LEMN PICTAT
7	AMVON - LEMN PICTAT
8	CRISTELINITA - PIATRA
9	BANCI
10	ORGA - LEMN PICTAT
11	PIETRE FUNERARE SI PIESE DECORATIVE DIN PIATRA

INTERVENTII LA NIVELUL TAMPLARIEI EXTERIOARE	
1	USI LEMN
2	FERESTRE DIN LEMN
3	VITRALII
4	PLASE PROTECTIE / GRATII METALICE
INTERVENTII LA NIVELUL PARDOSELILOR	
1	PARDOSELI DIN LEMN (DUSUMELE)
2	PARDOSEALA DIN CARAMIDA PLINA (DE EPOCA)
3	SLIT DE AERARE DRIN PERIMETRAL INTERIOR
4	SLIT DE VENTILATIE UMIDITATE CAPILARA
INTERVENTII LA NIVELUL ZIDARIEI	
1	ZIDARIE

VERIFICATOR/EXPERT	NUME	SEMNTURA	CERINTA	REFERAT/ EXPERTIZA NR./ DATA
BIROU PROIECTARE ARHITECTURA C.I.F. RO15917800 J32/1491/2003 0722 26 13 10 office@3dplan.ro www.3dplan.ro				Beneficiar: PAROHIA EVANGHELICĂ C.A. SEICA MICĂ prin Consiliul Districtual Medias Seica Mică, nr.75, Jud. Sibiu
SPECIFICATIE				Scara: 1/100
PROIECTAT				Data: 02.04.2018
DESENAT/RELEVAT				PLAN PARTER
Faza: P.Th.				Plansa nr. A03