
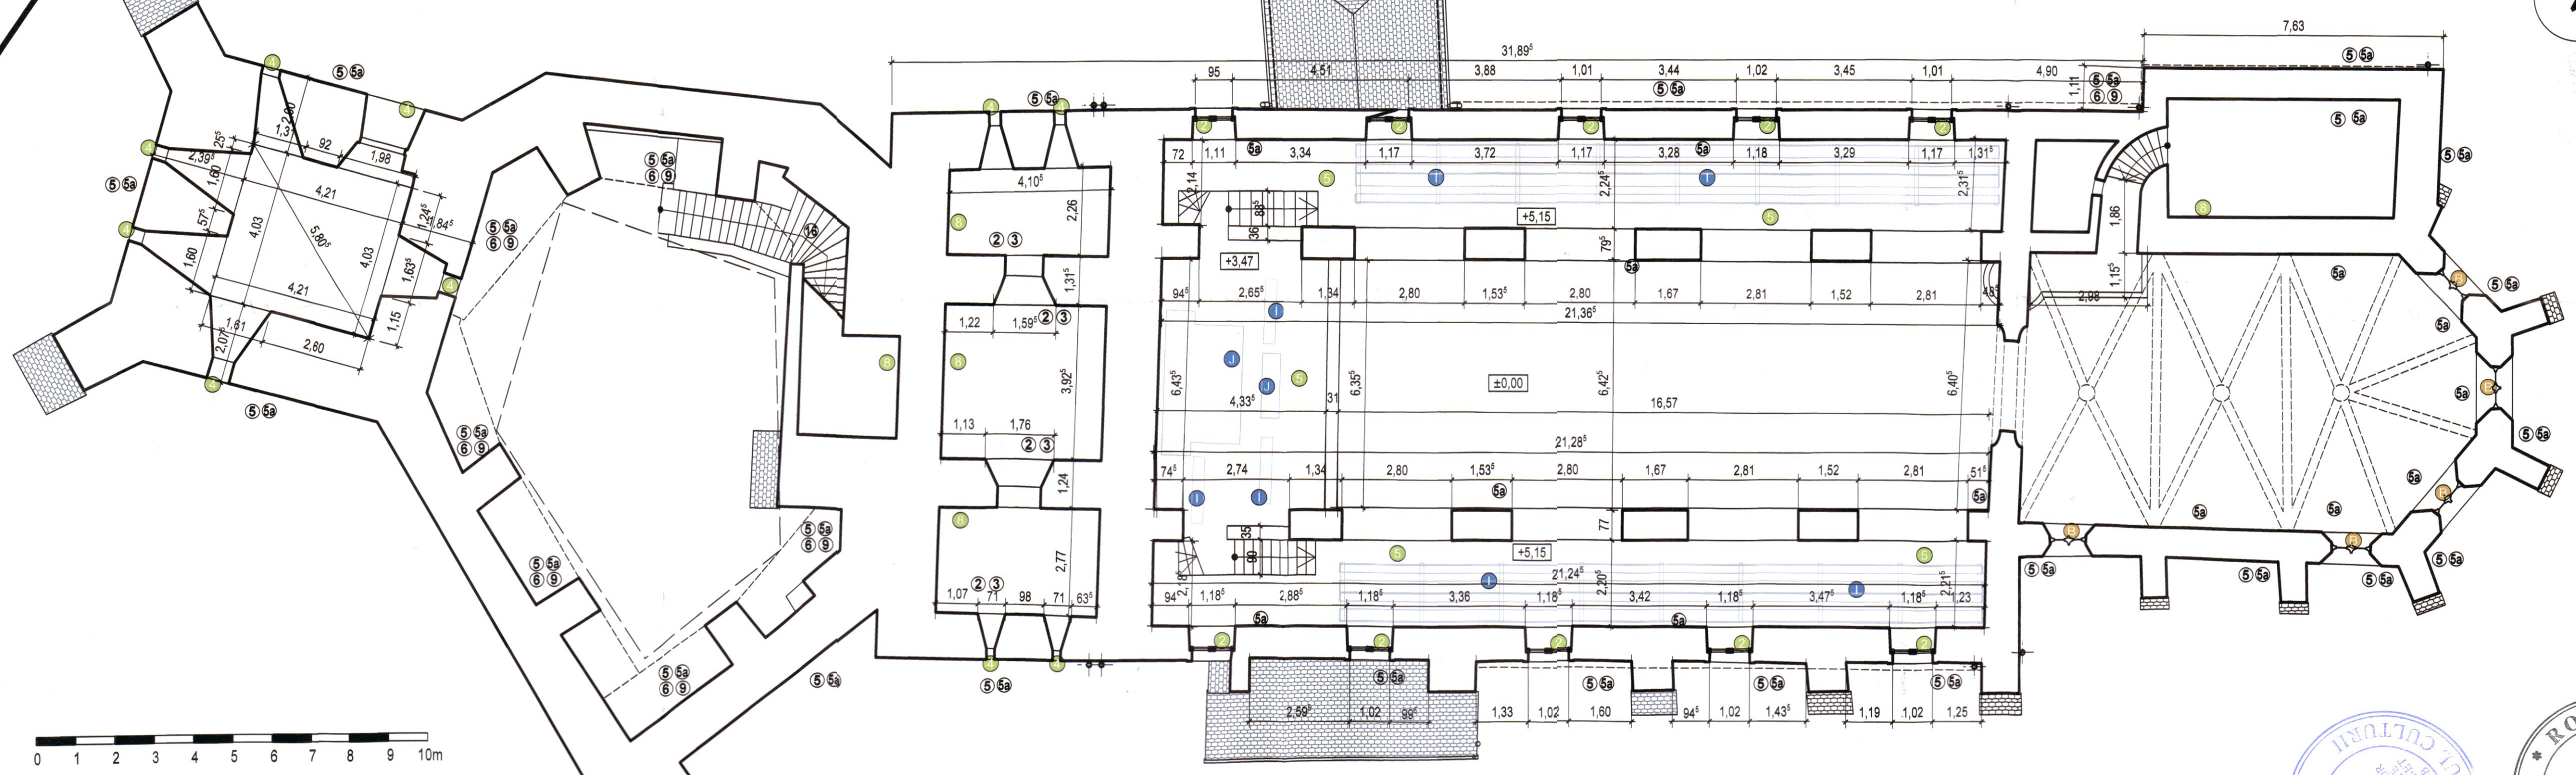


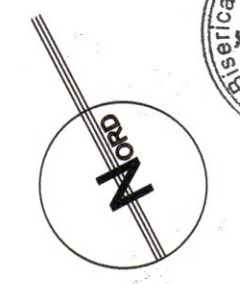

Legendă

Inventariere degradări		Lucrări de reparații
1	roșturi fără mortar	roșturi cu mortar adecvat, închiderea roșturilor >30cm cu pietre mici
2	zidărie piatră / cărămidă prezentând degradări	desprinderea elementelor degradate și înlocuirea cu același material
3	zidărie piatră / cărămidă cu goluri	umplerea golurilor cu material identic
4	completați / intervenții cu beton	indepartare dacă este necesar / posibil
5	tencuială desprinsă, cu goluri	umplerea golurilor, consolidarea marginilor cu refacere de zugrăveli pe bază de var
5a	tencuială aderentă la suport cu zugrăveli deteriorate	refacere zugrăvelilor (săruri, infiltrații, etc.)
6	suprafețe de tencuială deteriorate	consolidare conform recomandărilor restauratorului
7	suprafețe sau fragmente cu frescă	conservare conform studiului de parament / restaurator piatră
8	elemente decorative din piatră	conservare conform studiului de parament / restaurator piatră
9	umiditate în zidărie	vezi lucrări recomandate în descrierea măsurilor propuse
10	săruri în zidărie	vezi lucrări recomandate în descrierea măsurilor propuse
11	degradări biologice	tratament cu soluții insecto - fungicide
12	învelișuri degradate	refacere învelișuri
13	crăpaturi / fisuri în zidărie	înlocuirea tencuialii degradate
14	vegetație crescută pe zidărie	umplere cu același material și rețesare cărămizi/pietre-înecare
15	coronament din zidărie de cărămidă / piatră naturală cu degradări	indepartarea vegetației, inclusiv a rădăcinilor
16	degradări la elementele din lemn	roșturi, completarea spațiilor prezentând goluri, înnoire suprafețe cu mortar
17	elemente de trinchierie, metal - tiranți, ancore etc.	reparații conform memorii de arhitectură / rezistență și expertize tehnice
		înlocuire, curățare de rutină, revopsire

COMPONENTE ARTISTICE	
1	ZONE CU PICTURĂ MURALĂ - se vor proteja pe perioada desfășurării lucrărilor cu plăci de XPS așezate pe o rețea de sâruri fixate cu în cuie cu distanțieri de lemn
2	ANCADRAMENTE DE PIATRĂ - se vor proteja pe perioada desfășurării lucrărilor cu plăci de XPS așezate pe o rețea de sâruri fixate cu în cuie cu distanțieri de lemn
3	PIETRE FUNERARE AȘEZATE ÎN ZIDĂRIE - se vor proteja pe perioada desfășurării lucrărilor cu plăci de XPS așezate pe o rețea de sâruri fixate cu în cuie cu distanțieri de lemn
OBIECTE DE INVENTAR MOBIL MĂSURI DE PROTECȚIE ȘI CONSERVARE	
4	ALTAR - LEMN PICTAT - se va proteja în situ pe perioada desfășurării lucrărilor fiind desfacut de elemente
5	STRANE - LEMN PICTAT - se vor demonta cu atenție și depozita într-un spațiu interior pe perioada lucrărilor - montarea după terminarea lucrărilor se va face despărțit de zid pentru o bună ventilație
6	LAMBRIURI - LEMN PICTAT - se vor demonta cu atenție și depozita într-un spațiu interior pe perioada lucrărilor - montarea după terminarea lucrărilor se va face despărțit de zid pentru o bună ventilație
7	AM/VON - LEMN PICTAT - se va proteja în situ pe perioada desfășurării lucrărilor fiind desfacut de elemente
8	CRISTELNITĂ - PIATRĂ - se vor demonta cu atenție și depozita într-un spațiu interior pe perioada lucrărilor - montarea după terminarea lucrărilor se va face despărțit de zid pentru o bună ventilație
9	BĂNCI - se vor demonta cu atenție și depozita într-un spațiu interior pe perioada lucrărilor - montarea după terminarea lucrărilor se va face despărțit de zid pentru o bună ventilație
10	ORGĂ - LEMN PICTAT - se va proteja în situ pe perioada desfășurării lucrărilor
11	PIETRE FUNERARE ȘI PIESE DECORATIVE DIN PIATRĂ - se vor depozita într-un spațiu interior optim pe perioada lucrărilor - se vor reamplasa în zona amenajată în interior în stânga intrării principale

INTERVENȚII LA NIVELUL TĂMLĂRIEI EXTERIOARE	
1	USI LEMN - se vor restaura ușile din lemn ale accesului principal (latură sudică), acces secundar (latură sudică), sacristie, acces exterior etaj, acces din interior la turn
2	FERESTRE DIN LEMN - se vor restaura ferestrele din lemn ale navelor laterale (parter și etaj), de la sacristie și cor
3	VITRALII - se vor curăța vitraliile iar cele incomplete se vor completa
4	PLASE PROTECȚIE / GRATII METALICE - se vor monta plase de protecție la ferestrele sacristiei și la cele din turn pentru a evita intrarea păsărilor / grățiile existente se vor curăța
INTERVENȚII LA NIVELUL PARDOSELILOR	
5	PARDOSELI DIN LEMN (DUSUMELE) - se vor înlocui cele degradate sau / și suportul instabil sau cu abateri de la planitate
6	PARDOSEALĂ DIN CĂRĂMIDĂ PLINĂ (DE EPOCĂ) - se va așeza conform detaliului în zonele unde se va înlocui piatră de beton solvitat
7	SLIT DE AERARE DREN PERIMETRAL INTERIOR - se va executa perimetral un slit de 10 cm acoperit cu piatră mărgăritar (cf. detaliu)
8	SLIT DE VENTILAȚIE UMIDITATE CAPILARĂ
INTERVENȚII LA NIVELUL ZIDĂRIEI	
9	ZIDĂRIE - se vor completa cu cărămidă zidăria decompilată și se vor mătă saizele cu mortar hidroizolant - se vor curăța lăncușele de reparare din ciment- var de pe toate suprafețele interioare cu asistența unui pictor restaurator și scopul de a evita distrugerea unor eventuale picturi murale sau fragmente originale aflate sub tencuială care nu au fost depistate în urma studiului de parament Pe zonele curățate se vor aplica tencuială microporțată cu mortar pe bază de var hidroizolant natural (cf. EN 456-1) cu un coeficient de difuzie vaporilor max.25. Mortarele vor fi tratate cu blozi ca măsură de protecție suplimentară. - se va consulta și legenda degradării / reparării, adăugând și prezentele

VERIFICATOR / EXPERT	NUME	SEMNATURA	CERINȚA	REFERAT / EXPERTIZĂ NR. / DATA
	BIROU PROIECTARE ARHITECTURĂ C.I.F. RO16917800 J32/1491/2003 0722 26 13 10 office@3dplan.ro www.3dplan.ro			Beneficiar: PAROHIA EVANGHELICĂ C.A. SEICA MICĂ prin Consiliul Districtual Medias
	SEF PROIECT	arh. CRISAN E.A. spec. MCC	Scara: 1/100	Pr. nr. 03/2015
PROIECTAT	arh. TIMOȚE Marius		Data: 02.04.2018	Faza: P.Th.
DESENAT / RELEVAT	arh. TIMOȚE Marius			Planșa nr. A04

