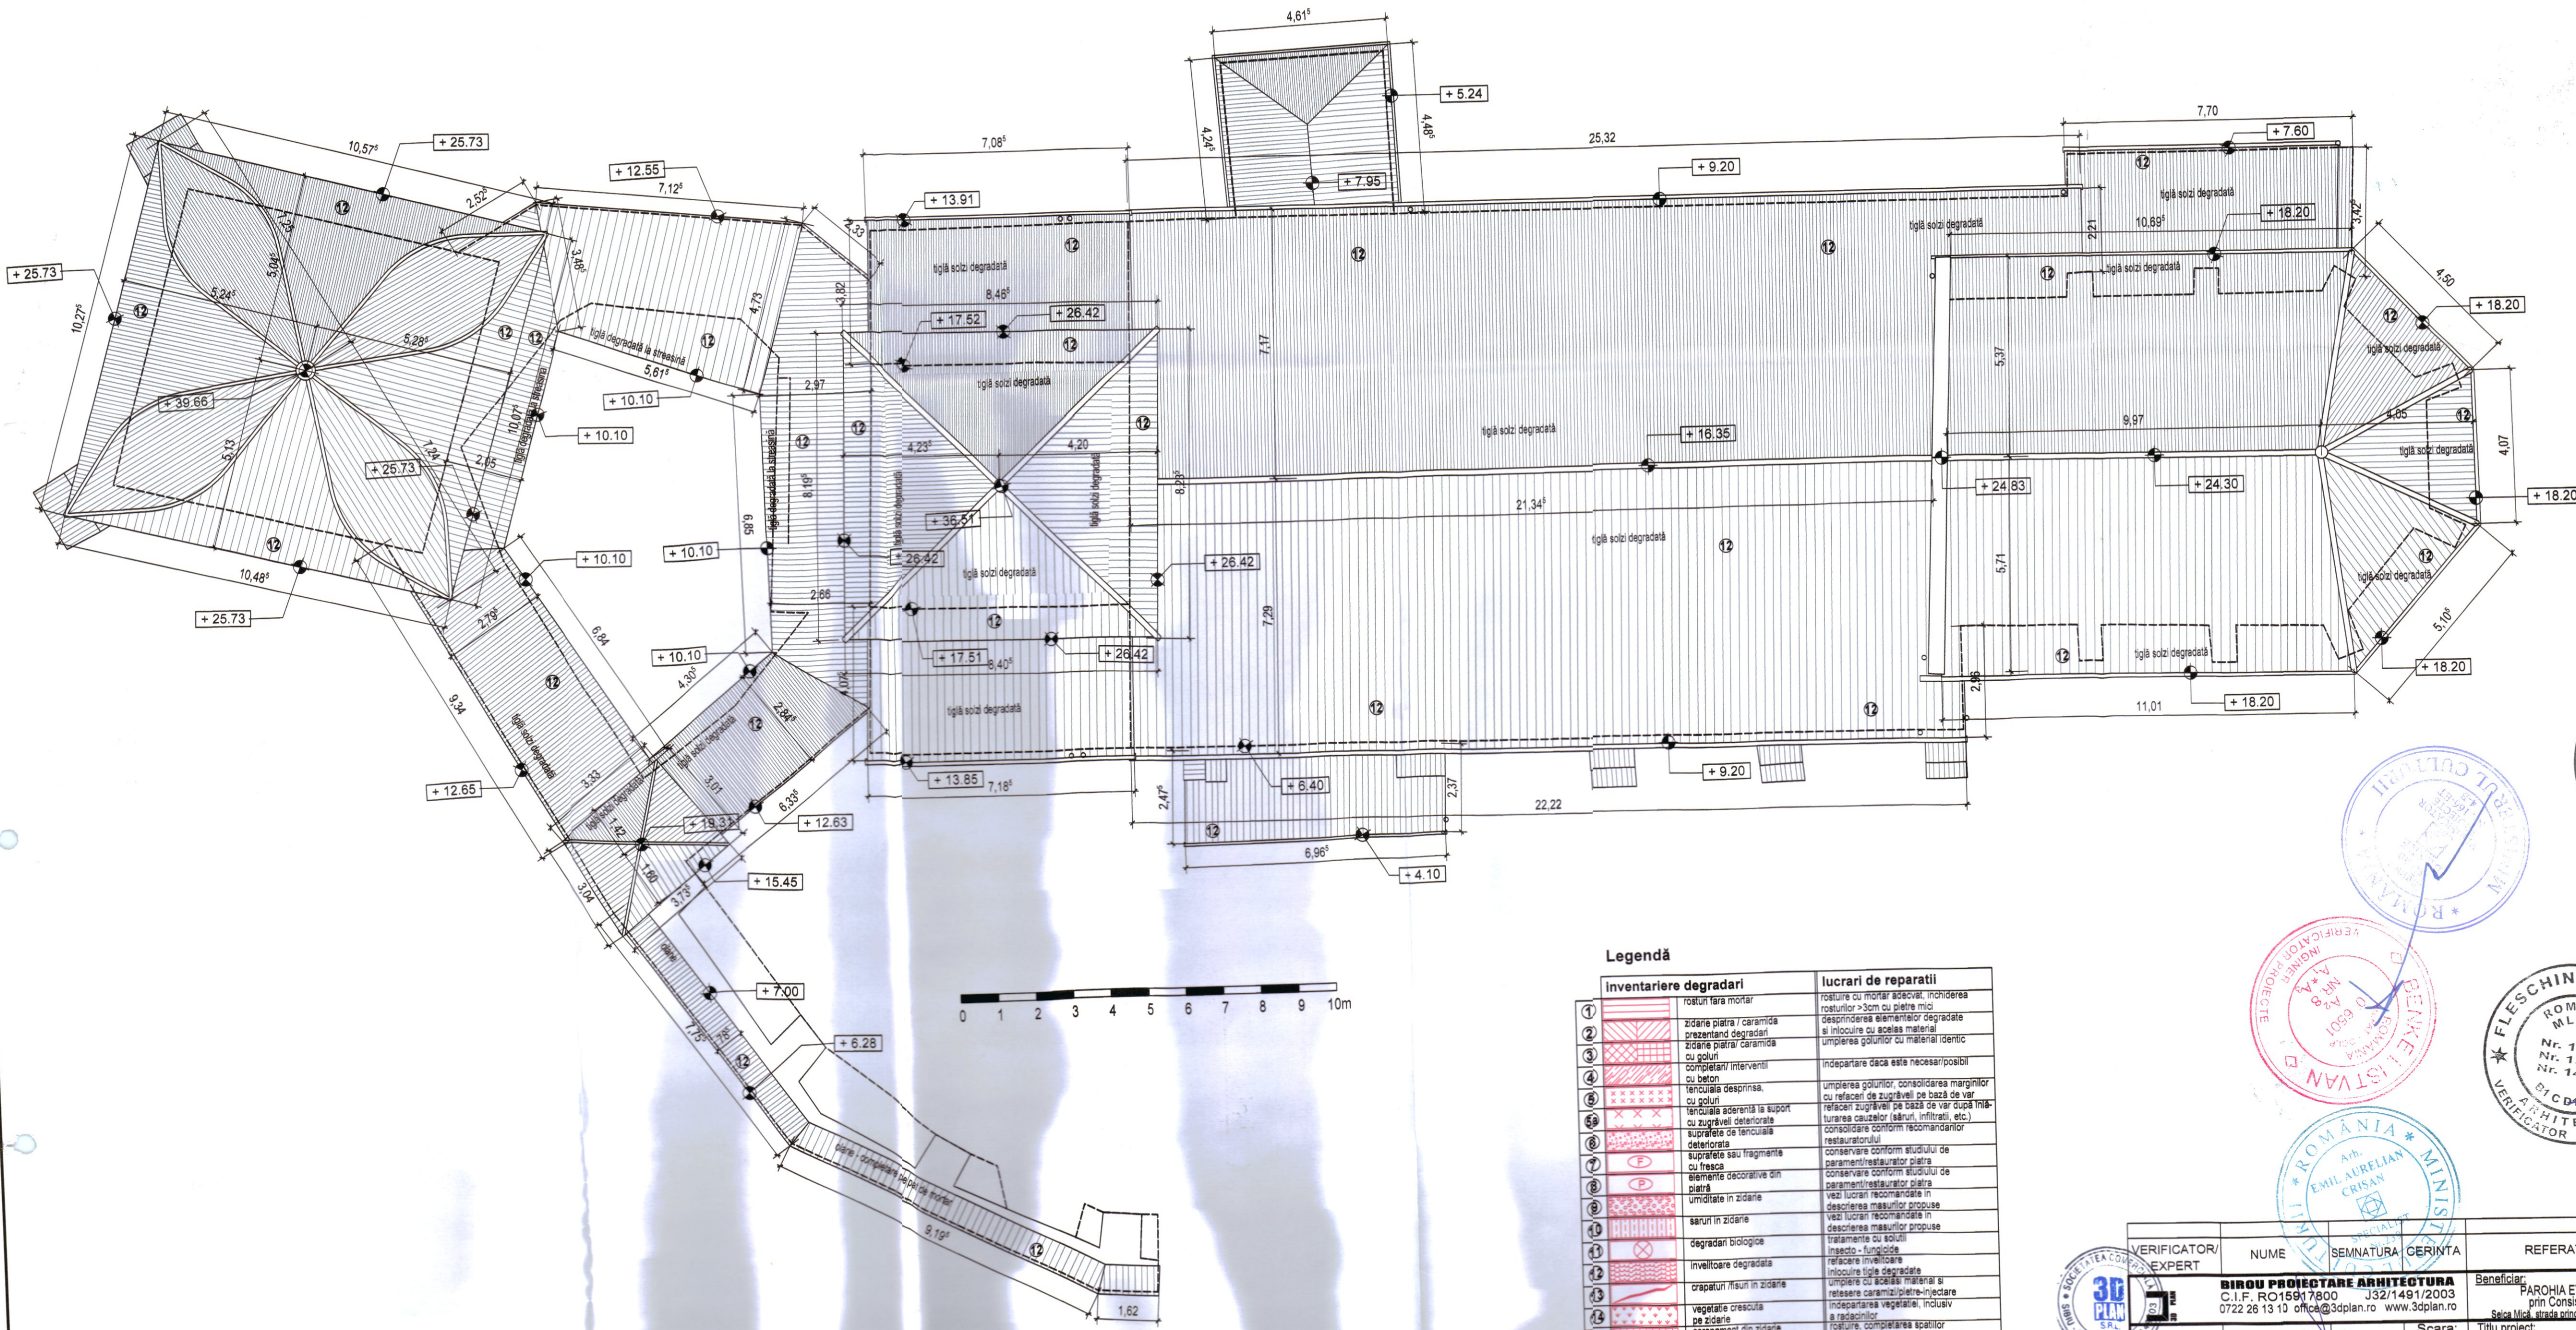


Legendă

Inventariere degradari	lucrari de reparatii
2. zidare piatră / caramida prezentand degradari	desprinderea elementelor degradate si înlocuire cu același material
3. zidare piatră / caramida cu goluri	umplerea golurilor cu material identic
4. completari / intervenții cu beton	indepartare dacă este necesar/posibil
5. tencuială desprinsa, cu goluri	umplerea golurilor, consolidarea marginilor cu refacere de zugrăveli pe baza de var
6. tencuială aderentă la suport cu zugrăveli deteriorate	refacerea zugrăvelii pe baza de var după înlăturarea cauzelor (săruri, infiltrații, etc.)
7. suprafețe de tencuială deteriorate	consolidare conform recomandărilor restauratorului
8. suprafețe sau fragmente cu fresca	conservare conform studiului de parament/restaurator piatră
9. elemente decorative din piatră	conservare conform studiului de parament/restaurator piatră
10. umiditate în zidare	vezi lucrări recomandate în descrierea măsurilor propuse
11. saruri în zidare	vezi lucrări recomandate în descrierea măsurilor propuse
12. degradări biologice	tratamente cu soluții insecto - fungicide
13. înveltoare degradate	refacere înveltoare
14. crapături / fisuri în zidare	înlocuire țiglă degradată
15. vegetație crescută pe zidare	umplere cu același material si rețesere caramizilor/pietrelor injectate
16. coroniament din zidare de caramida / piatră naturală cu degradări	indepartarea vegetatiei, inclusiv a rădăcinilor
17. degradări la elementele din lemn	roșuire, completarea spațiilor prezentand goluri, înnoire suprafețe cu mortar
18. elemente de închirgheț, metal: tiranți, ancore etc.	reparatii conform memoriu de arhitectură/realizate si expertiza tehnica
	înlocuire, curățare de rugină, revopsire

VERIFICATOR/EXPERT	NUME	SEMNAȚURA	CERINȚA	REFERAT/ EXPERTIZA NR./ DATA
BIROU PROIECTARE ARHITECTURA C.I.F. RO15917800 J32/1491/2003 0722 26 13 10 office@3dplan.ro www.3dplan.ro	arh. CRÎȘAN E. A. spec. MCC	SEMNAȚURA	1/100	Beneficiar: PAROHIA EVANGHELICĂ C.A. SEICA MICĂ prin Consiliul Districtual Ev. C.A. Medias Seica Mică, strada principală nr.75, jud. Sibiu
				Scara: 1/100
SPECIFICATIE	NUME	SEMNAȚURA	1/100	Titlu proiect: LUCRĂRI DE REPARAȚII, CONSERVARE SI INTRODUCERE ÎN CIRCUITUL TURISTIC LA ANSAMBLULUI BISERICII EVANGHELICE FORTIFICATE SEICA MICĂ, Jud. Sibiu
PROIECTAT	arh. TIMOȚE Marian	SEMNAȚURA	1/100	Titlu planșă: PLAN ÎNVELITOARE
DESENAT/RELEVAT	arh. TIMOȚE Marian	SEMNAȚURA	1/100	Planșă nr. A07

BODOR M. CSABA
ROMANIA
MLPAT
Nr. 07202
Arh.
EXPERT TEHNIC

ROMANIA
MLPAT
Nr. 1133
Nr. 1307
Nr. 1410
Arh.
VERIFICATOR PROIECTE




