


LUCRĂRI PROPUSE

1. Învălbire jiglă solzi cu degradări locale - revizuire și înlocuire parțială cu jigle ceramice de format istoric, coamele se vor fixa cu mortar.
2. Elemente de înțichigierie - igheburile și burtelele se vor curăța și se vor repara cu piese din tablă zincată, se vor verifica racordurile cu canalizarea pluvială subterană și se vor curăța de rugină și se vor trata cu grund și vopsea de ulei.
4. Crăpături / fisuri în zidărie - se va îndepărta materialul fără aderență, se vor umple golurile cu material identic cu zidăria, injecții, coaseni cf. detaliilor de structură.
9. Intervenții cu beton/mortar de ciment, inclusiv tencuiei tip stop - se vor îndepărta și se vor înlocui cu material adecvat (tencuiei de var-nisip).
10. Umiditate în zidărie - se vor decapa tencuielile umede, numai acolo unde nu s-au identificat picturi și sub atenția supravegherii a restauratorului de parament care va trasa zona suprafețelor de decapat, uscarea naturală a zidăriei susținută de măsurile adiacente - trobuar de gardă, rigole, strat de ventilare adiacent peretelui interior la nivelul pardoselii.
11. Săruri în zidărie - sărurile se vor îndepărta prin periere iar molozul rezultat va fi imediat evacuat, urmând tratamentul zidăriei afectată de umiditate.
14. Elemente decorative din piatră parțial acoperite de tencuiei / zugrăveli - se vor curăța de către restauratorul de piatră, care după această operație va stabili măsurile de conservare.
16. Reparații locale la tâmplăria din lemn / metal

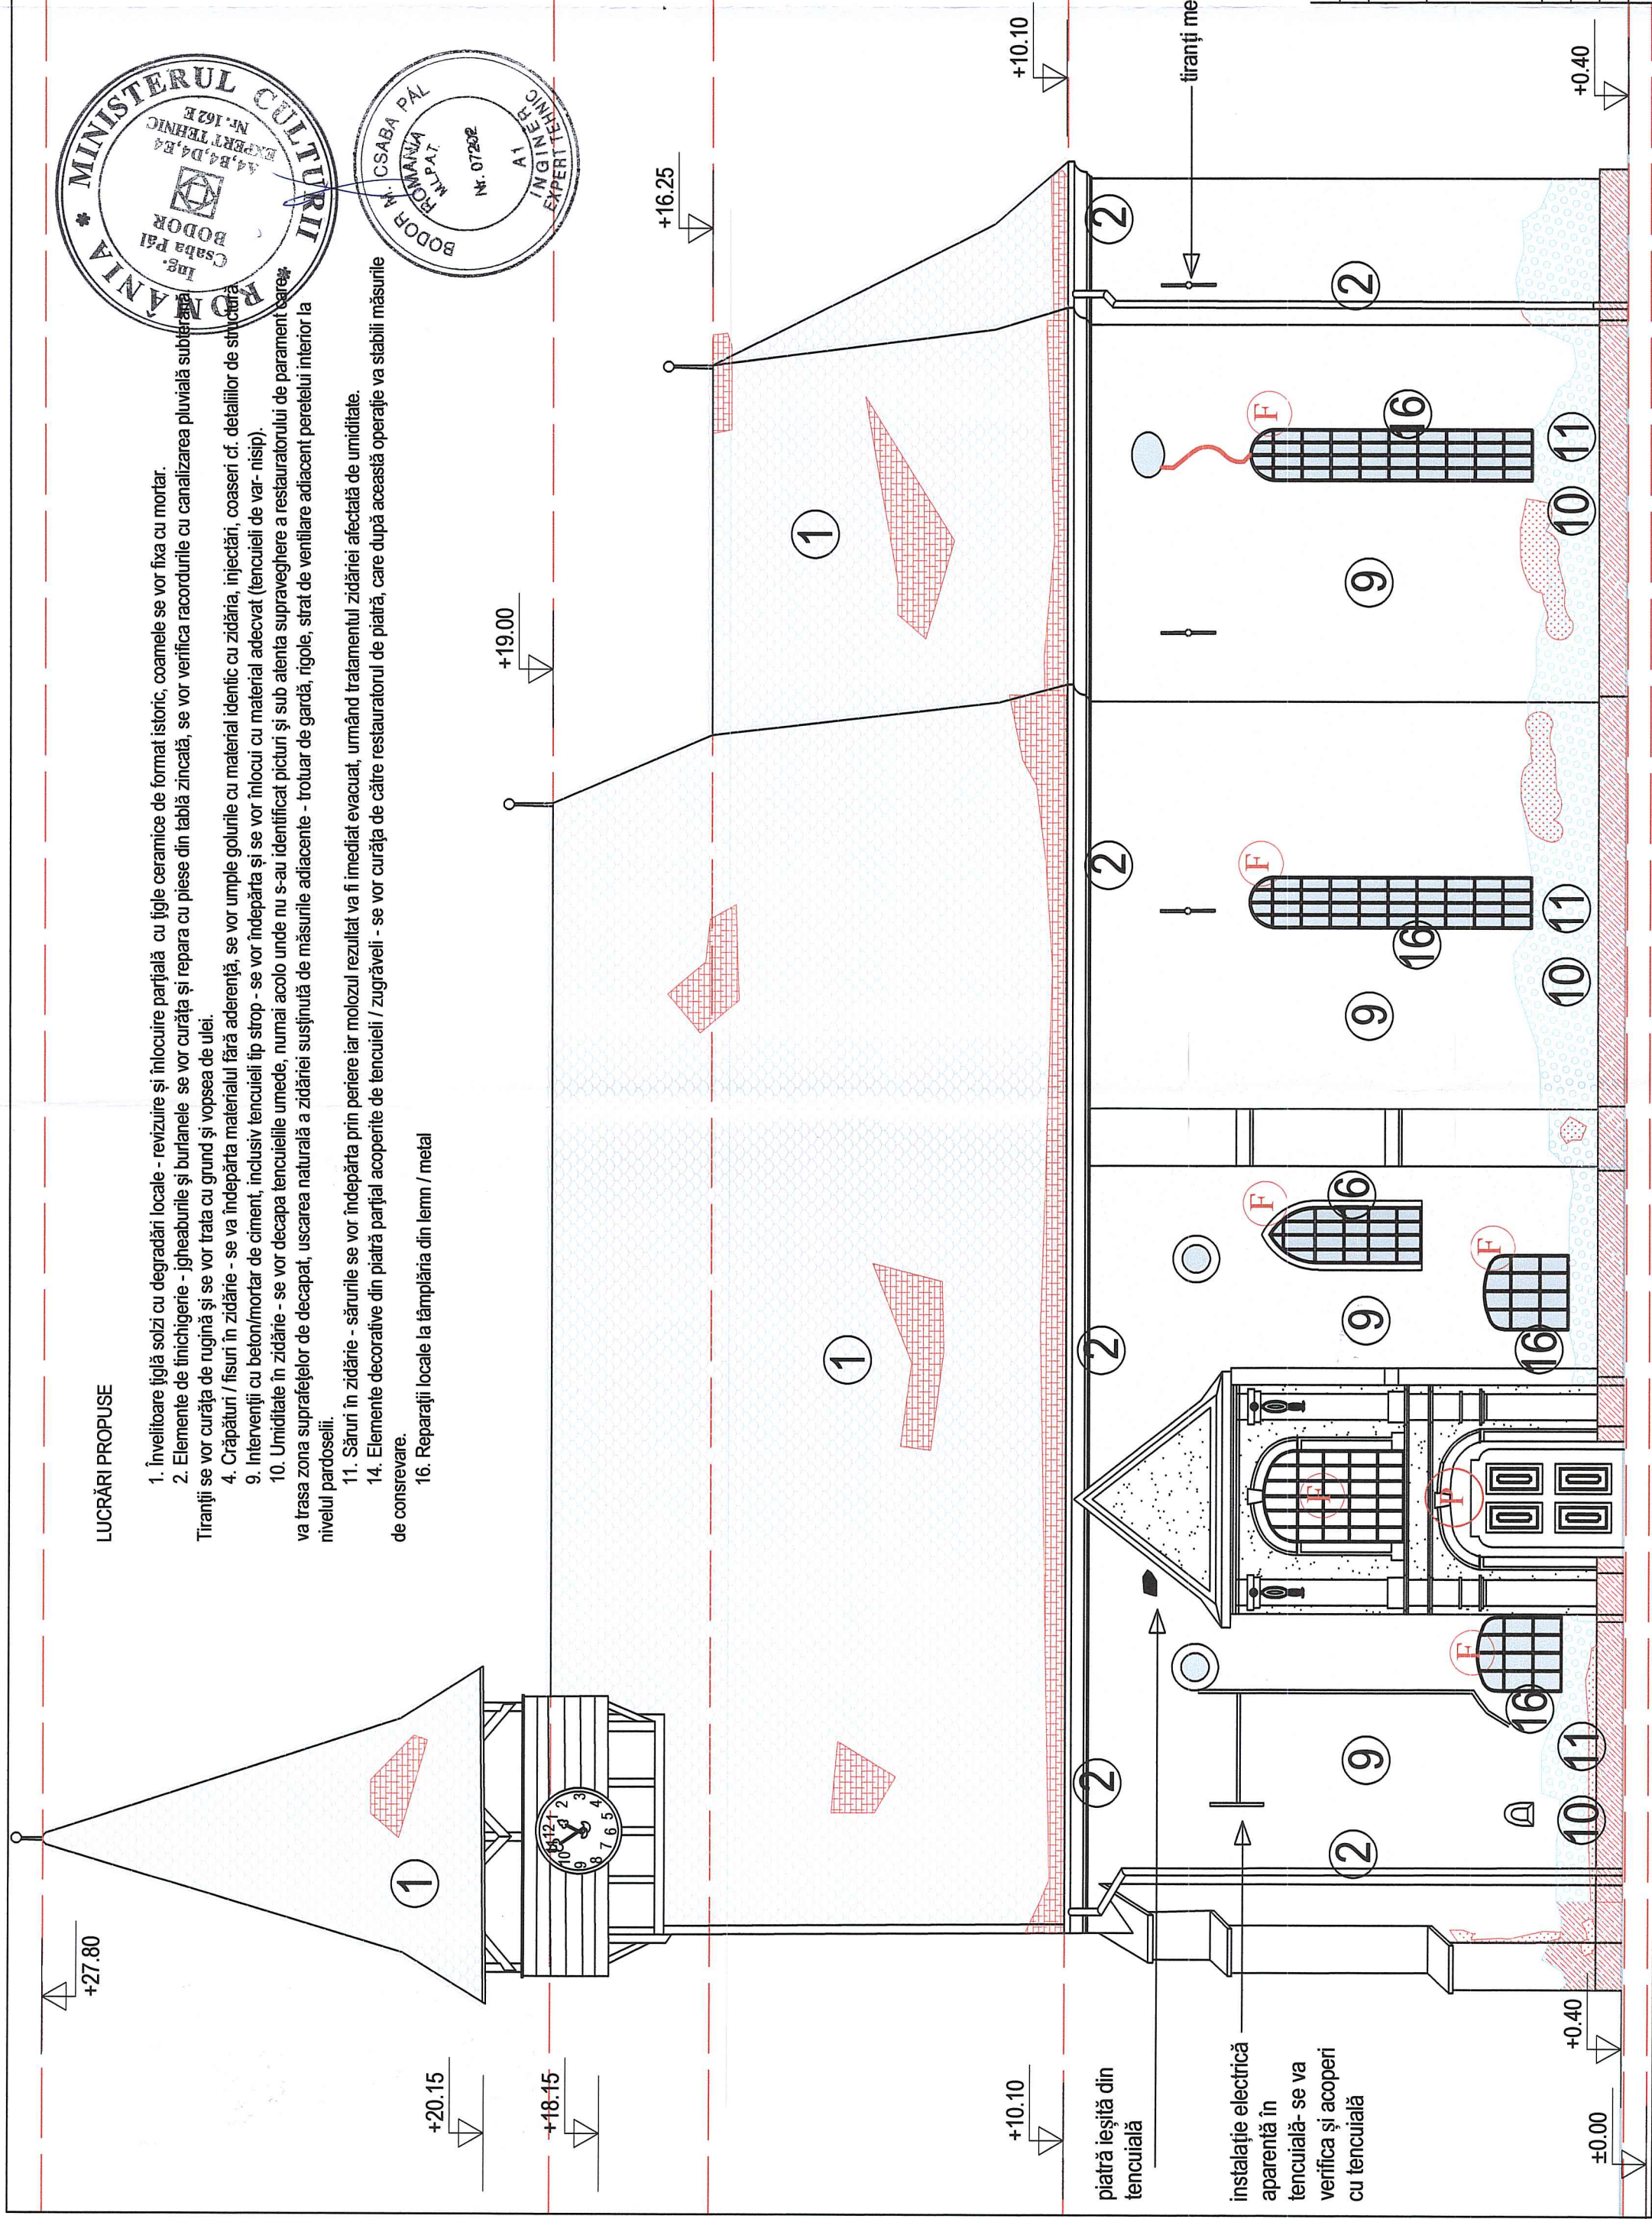

LEGENDĂ

 suprafață țigle degradate/lipsă	revizuire, curățare/recuperare țigle, completare țigle noi
 tencuială / zidărie cu umiditate	vezi lucrări recomandate în descrierea măsurilor propuse
 tencuiei degradate	consolidare / refacere conform recomandărilor restauratorului
 intervenții cu ciment la soclu	desfacere, retencuire cu mortar de var cu adaos hidroalic
 crăpături / fisuri în zidărie	umplere cu același material și refacere zidărie / injectare
 ferastră cu degradări	elanșare tâmplărie metalică, înlocuire ochiuri sticlă sparte
 ancadrament piatră	conservare conform indicațiilor restaurator piatră

NOTĂ: conform studiu parament, pe toată fațada s-au aplicat tencuieli de ciment peste tencuială istorică. Stratul de ciment se decapează, tencuiala istorică de dedesubt se conservă și se botează.

verificator expert		nume	semnătura	cerința	referat / expertiză nr.	data
BIROU INDIVIDUAL DE ARHITECTURĂ BUCUR O. IOAN SIBIU, Bd. Coposu nr. 5, ap. 54 tel. 0740204104						
specificație	șef proiect	nume	semnătura	scara	beneficiar Parohia evanghelică C. A. Miercurea Sibului titlu proiect Lucrări de reparații, conservare și introducere în circuitul turistic la Ansamblul bisericii evanghelice fortificate din Miercurea Sibului	nr. pr. 03/2018
		arh. I. Bucur		1/100		faza PT
	proiectat	arh. I. Bucur				DE
	desenat	c.arh. H. Balithes		data 04.2018		nr. pl. A08
					titlu planșă Biserica - fațada sud	