

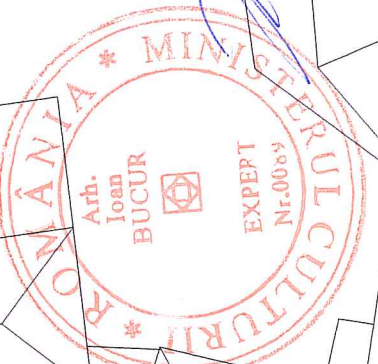


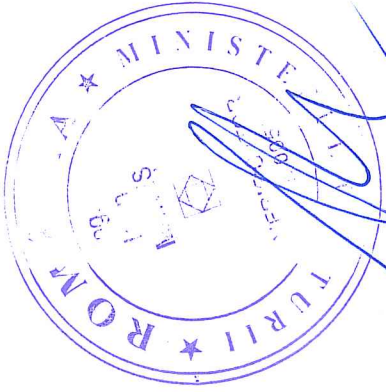

PROIECT ARHITECTURAL
DIN ROMANIA
9.3.0
Ioan
BUCUR
Arhitect
cu drept de semnatura

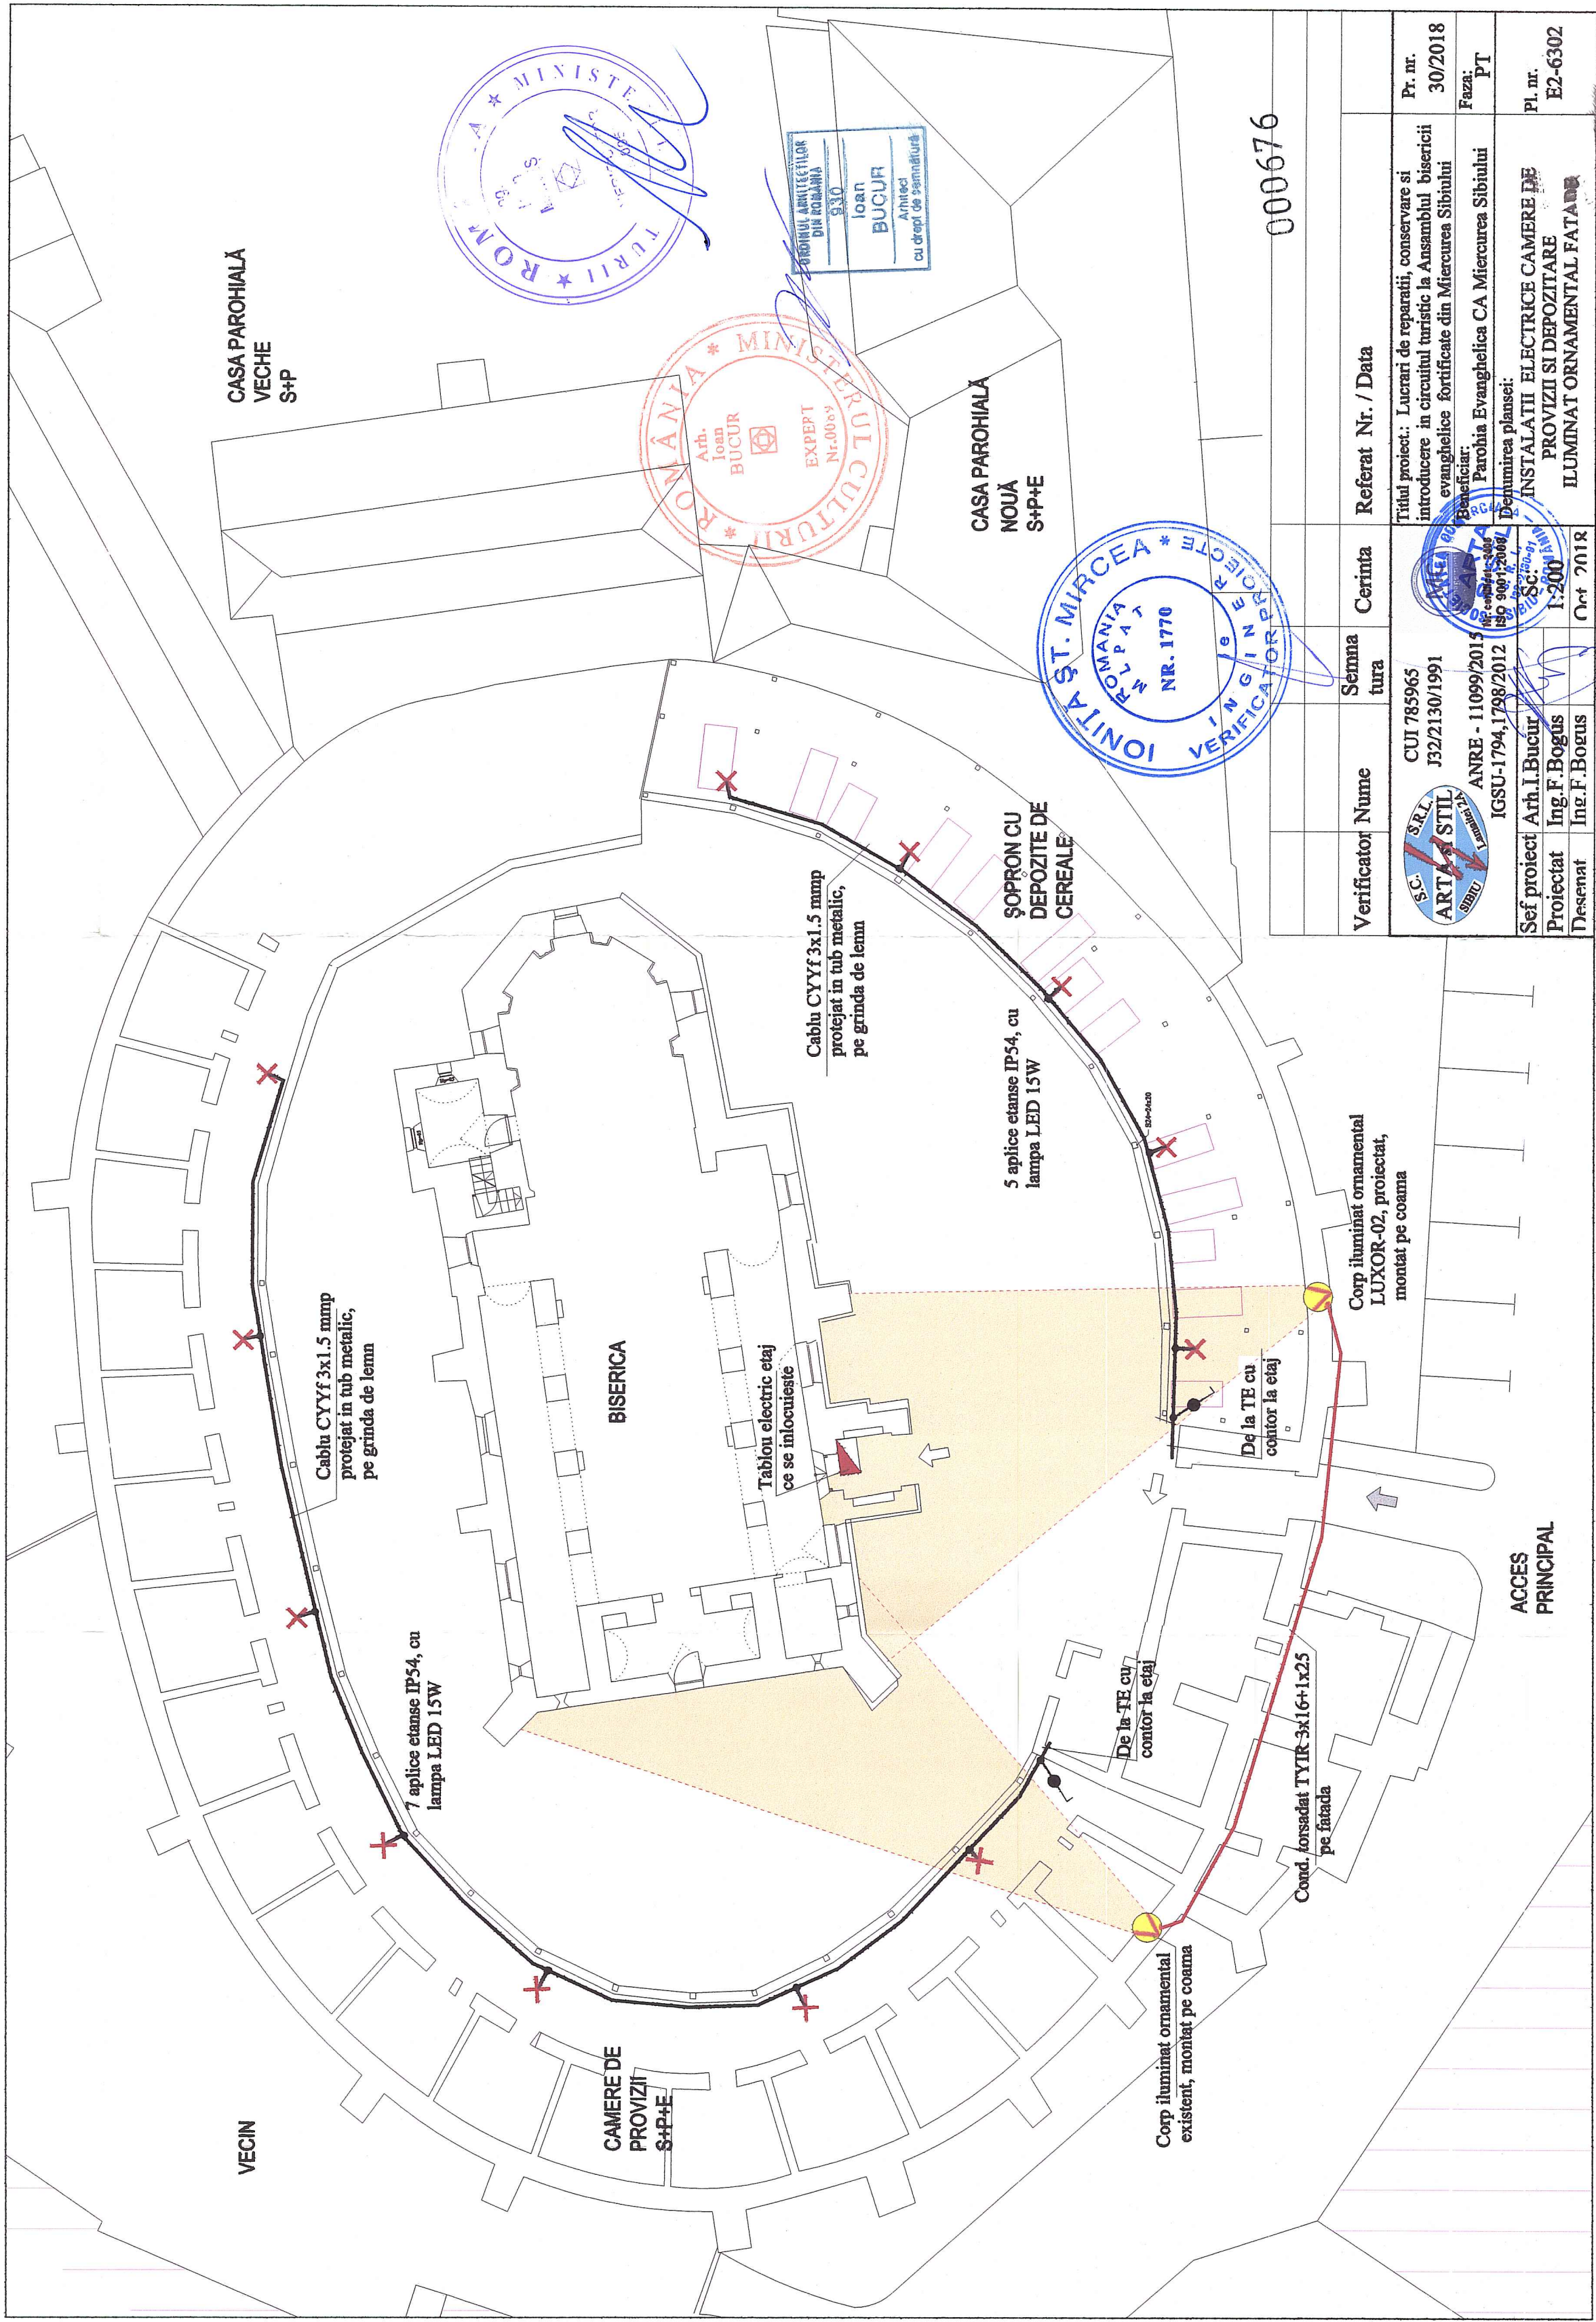

000676

Verificator	Nume	Semna tura	Cerinta	Referat Nr. / Data	Pr. nr.
S.C. ART STIL SRL	CUJ 785965 J32/2130/1991	ANRE - 11099/2013 IGSU-1794,1798/2012	Beneficiar: Parohia Evanghelica CA Miercurea Sibului	Referat de reparatii, conservare si introducere in circuitul turistic la Ansamblul bisericii evanghelice fortificate din Miercurea Sibului	30/2018
Sef proiect	Arh.I.Bucur	Sc: 1:200	Beneficiar: Parohia Evanghelica CA Miercurea Sibului	Referat de reparatii, conservare si introducere in circuitul turistic la Ansamblul bisericii evanghelice fortificate din Miercurea Sibului	30/2018
Proiectat	Ing.F.Bogus	Sc: 1:200	Beneficiar: Parohia Evanghelica CA Miercurea Sibului	Referat de reparatii, conservare si introducere in circuitul turistic la Ansamblul bisericii evanghelice fortificate din Miercurea Sibului	30/2018
Desenat	Ing.F.Bogus	Sc: 1:200	Beneficiar: Parohia Evanghelica CA Miercurea Sibului	Referat de reparatii, conservare si introducere in circuitul turistic la Ansamblul bisericii evanghelice fortificate din Miercurea Sibului	30/2018
INSTALATII ELECTRICE CAMERE DE PROVIZII SI DEPOZITARE ILUMINAT ORNAMENTAL FATA					Pl. nr. E2-6302