


nr. CF Miercurea Sibiului 100469
 nr. top. 111
 nr. cad. 100469, 100469-C1, 100469-C2, 100469-C3
 Proprietar Parohia evanghelică C. A. Miercurea Sibiului
 Suprafață teren 2390 mp
 Regim de înălțime S + P + M + drum de strajă la turul de vest biserică
 Ac = 1305 mp
 Ad = 1970 mp
 POT = 55%
 CUT = 0.82
 în situația biserică +10,10 față de cota ±0,00
 în coamă biserică +19,00 față de cota ±0,00
 cota ±0,00 la biserică este cu 0.40 m mai jos față de CTA

în dreptul accesului sud în biserică
 cota ± 0,00 la biserică reprezintă cota pardoselii finite la nava centrală
 LMI 723, SB-II-A-12464 Ansamblul bisericii evanghelice fortificate
 sec. XIII-XIX
 724, SB-II-m-A-12464.01 Biserica evanghelică sec. XIII, sf. sec. XV,
 1783 725, SB-II-m-A-12464.02 Incintă fortificată, cu acces fortificat,
 spații pentru provizii, anexe sec. XIII, sec. XV

Categoria de importanță B
 Clasa de importanță II
 Gradul de rezistență la foc III
 acces auto ↑
 acces pietonal ↑
 acces căădite ↑

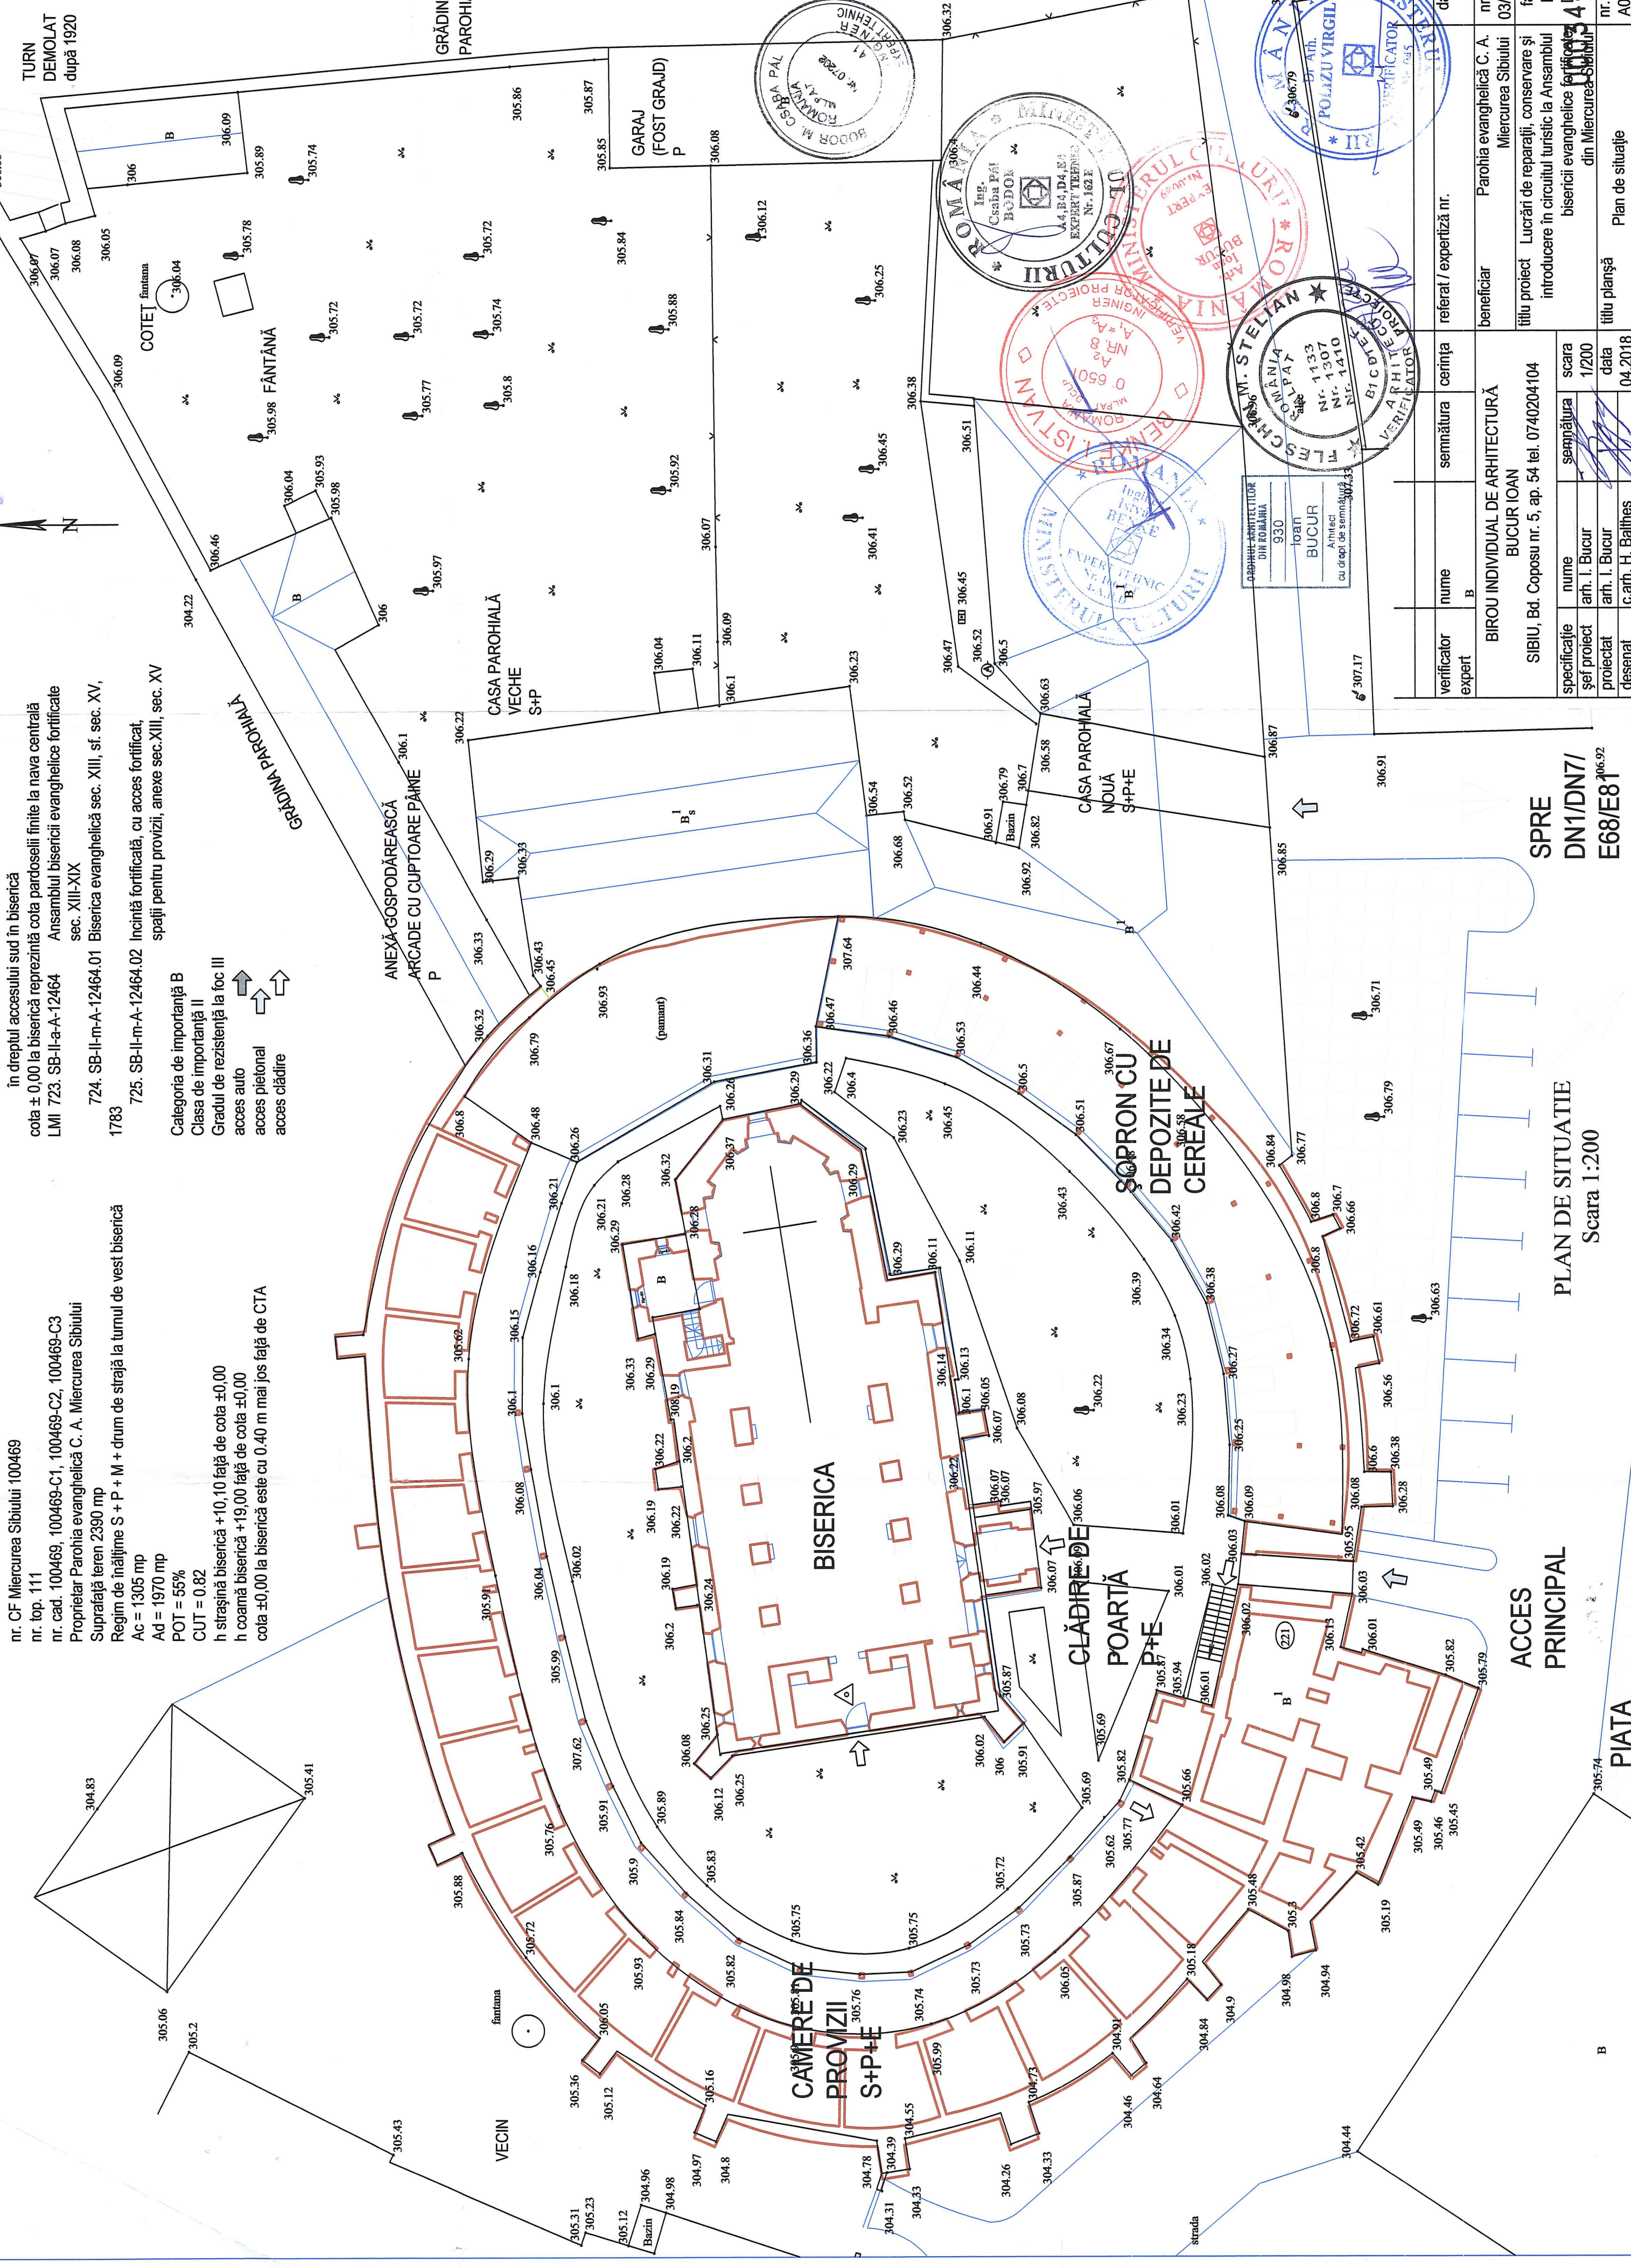

ACCES PRINCIPAL
PIAȚA

PLAN DE SITUATIE
 Scara 1:200

SPRE
 DN1/DN7/
 E68/E81

verificator expert	nume	semnătura	cerința	referat / expertiză nr.	data
	B			beneficiar	nr. pr. 03/2018
	BIROU INDIVIDUAL DE ARHITECTURĂ			Parohia evanghelică C. A. Miercurea Sibiului	fașa PT
	BUCUR IOAN			titlu proiect	introducere în circuitul turistic la Ansamblul bisericii evanghelice fortificate
	SIBIU, Bd. Coposu nr. 5, ap. 54 tel. 0740204104			titlu planșă	nr. pi. 44/2018
	nume	semnătura	scara		
	arh. I. Bucur		1/200		
	proiectat arh. I. Bucur		data		
	desenat c.arh. H. Balthes		04.2018		

ROMÂNIA
 MINISTERUL CULTURII
 ROMANIA - MINISTERUL CULTURII
 ROMANIA - MINISTERUL CULTURII
 ROMANIA - MINISTERUL CULTURII
 ROMANIA - MINISTERUL CULTURII

Ing. Csaba Pál BODOK
 Nr. 162 E

0 650
 Nr. 8

ROMANIA - MINISTERUL CULTURII
 ROMANIA - MINISTERUL CULTURII
 ROMANIA - MINISTERUL CULTURII
 ROMANIA - MINISTERUL CULTURII
 ROMANIA - MINISTERUL CULTURII

ROMANIA
 MINISTERUL CULTURII
 ROMANIA - MINISTERUL CULTURII
 ROMANIA - MINISTERUL CULTURII
 ROMANIA - MINISTERUL CULTURII

ROȘCU M. STELIAN
 Nr. 133
 Nr. 1307
 Nr. 1410

LOARHITECTURE
 DIN ROMANIA
 930
 IOAN
 BUCUR
 Arhitect
 cu drept de semnătură