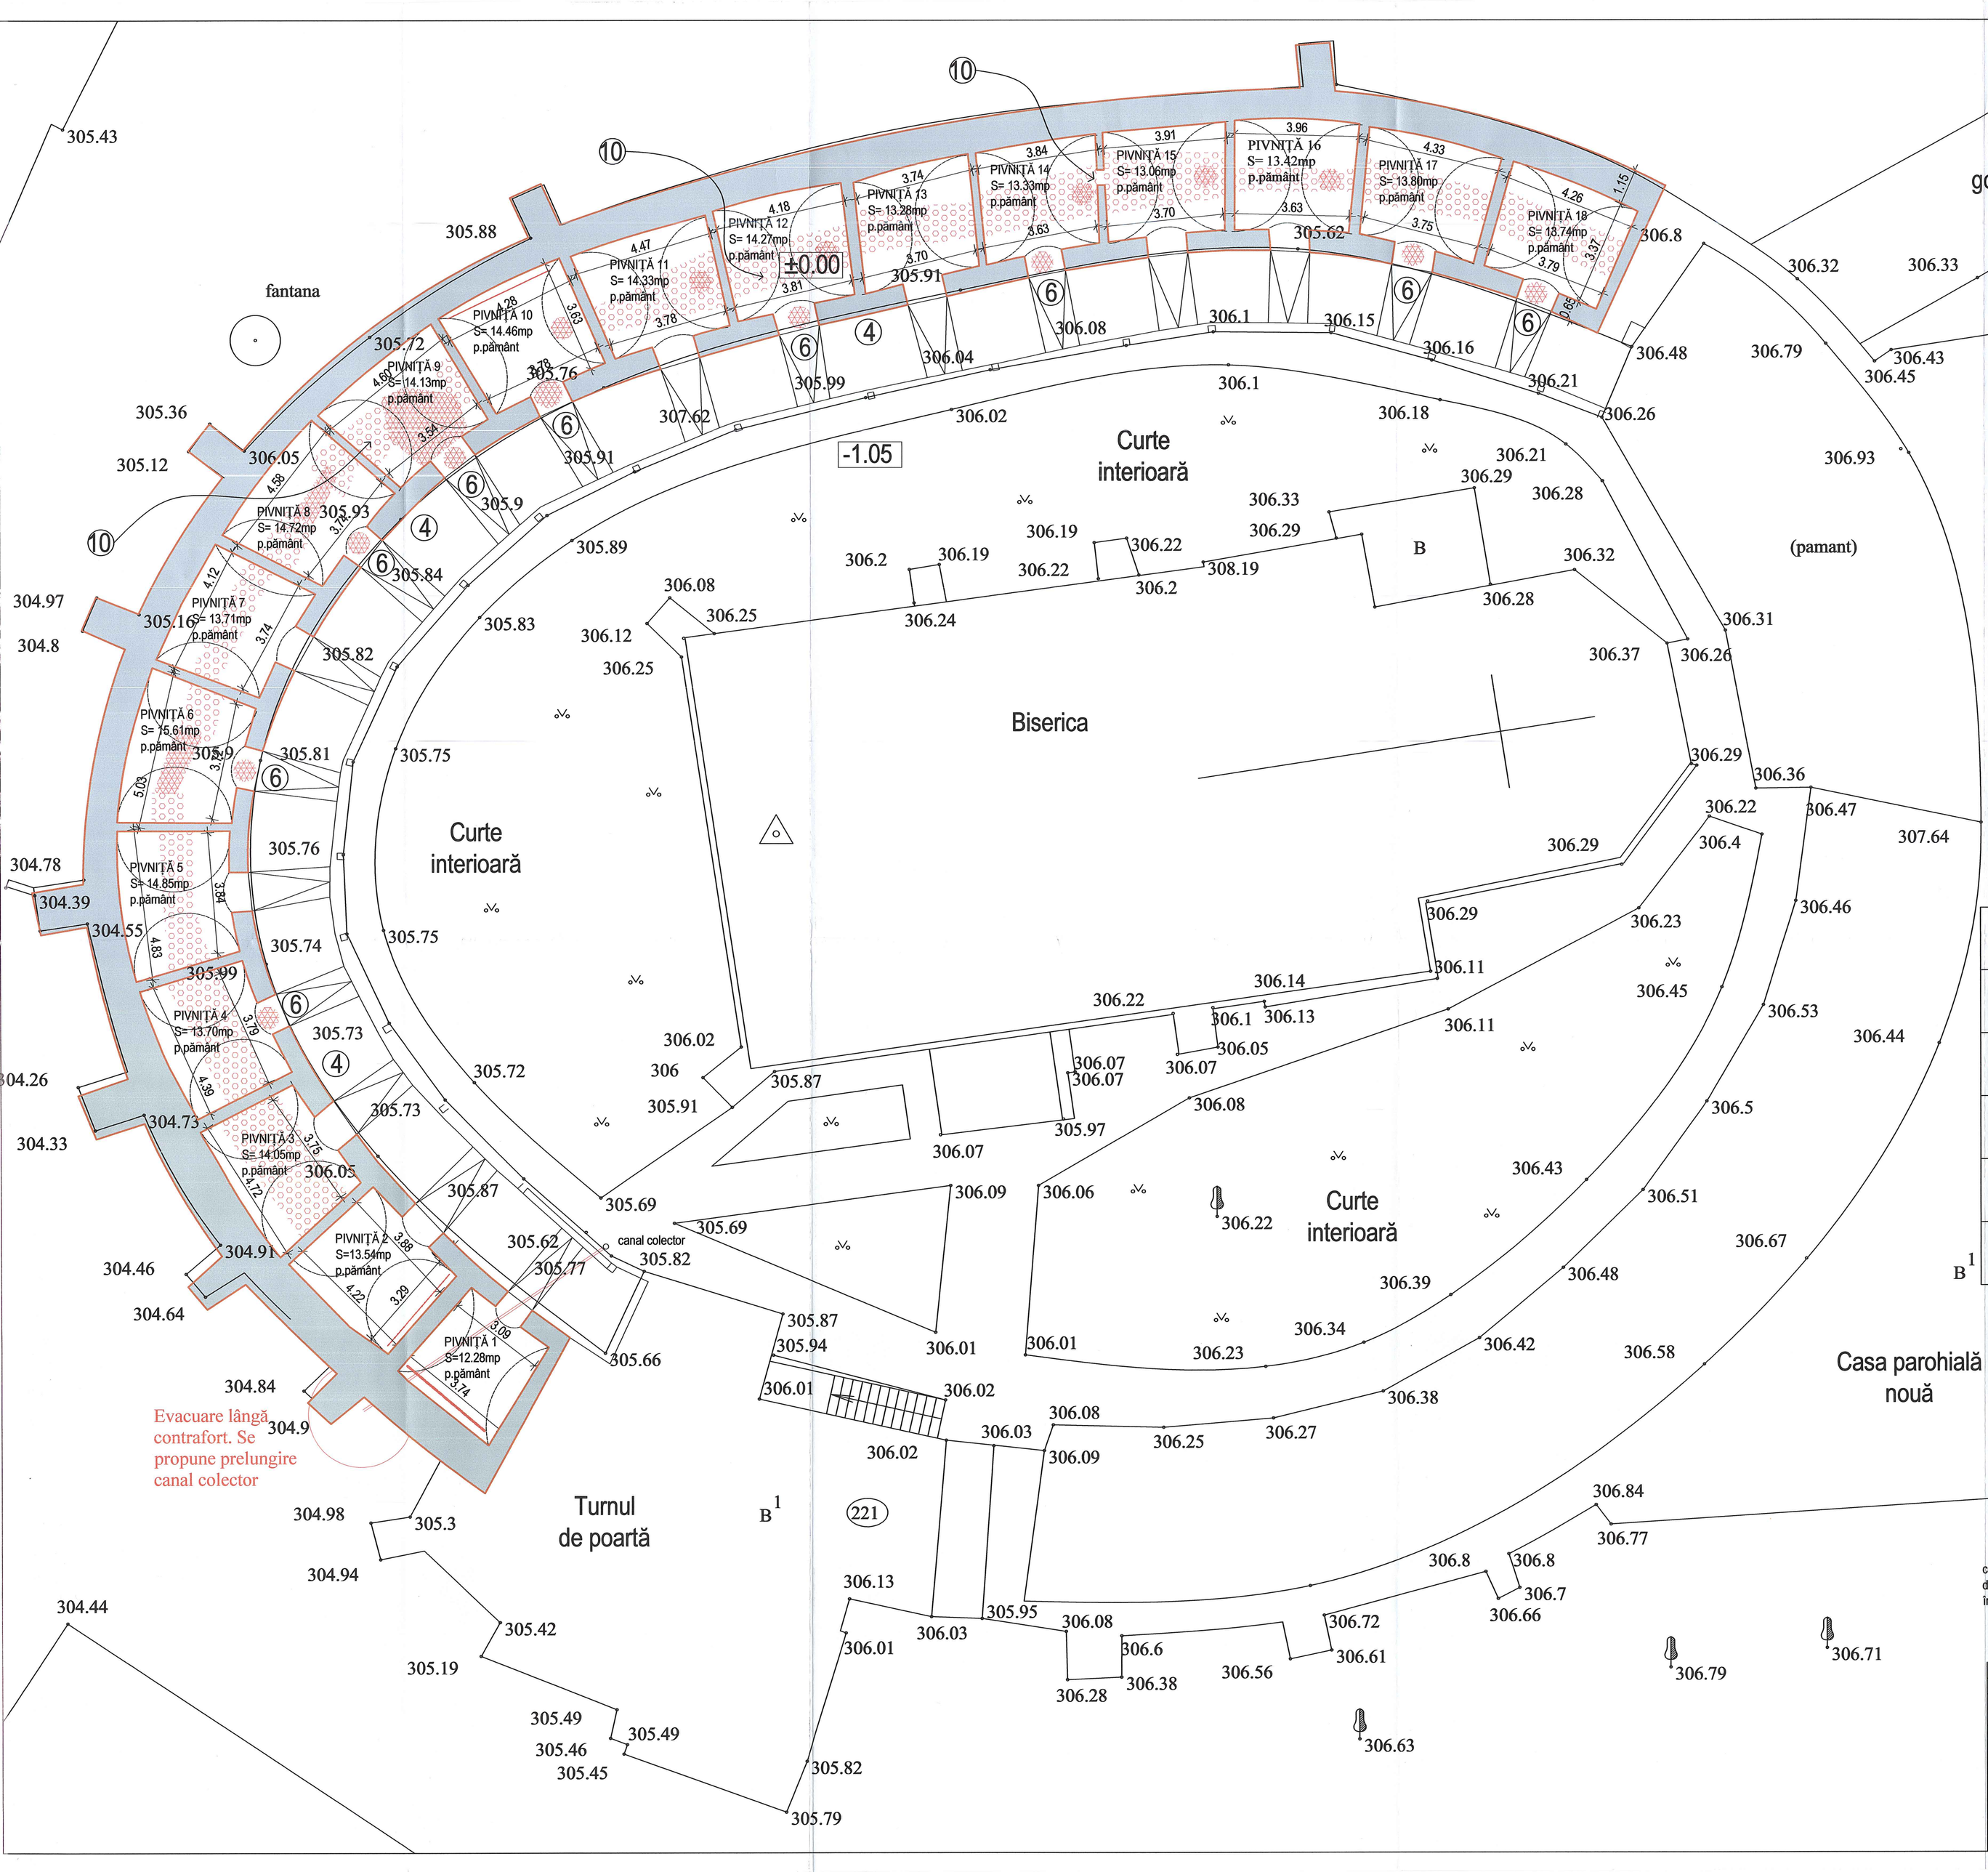

LUCRĂRI PROPUSE

4. Crăpături / fisuri în zidărie - se va îndepărta materialul fără aderență, se vor umple golurile cu material identic cu zidăria, injectări, coaseri cf. detaliilor de structură.

6. Zidărie piatră / cărămidă cu degradări sau lacune - se vor îndepărta cărămizile / pietrele fără aderență, suprafețele vor fi curățate cu peria de rădăcină, pentru realizarea continuității zidăriei se vor realiza ștrepi, cărămizile și pietrele (pentru completare) se vor ciopli manual pentru racordarea la zidăria existentă.

10. Umiditate în zidărie - se vor decapa tencuielile umede, numai acolo unde nu s-au identificat picturi și sub atenta supraveghere a restauratorului de parament care va trasa zona suprafețelor de decapat, uscarea naturală a zidăriei susținută de măsurile adiacente - trotuar de gardă, rigole, strat de ventilare adiacent peretelui interior la nivelul pardoselii.

LEGENDĂ

canal colectare ape meteorice	conectarea rigolei la canal colectare pentru scurgere ape meteorice din incintă
zidărie cu umiditate	vezi lucrări recomandate în descrierea măsurilor propuse
arce / bolți cărămidă umede	curățare extrados de depozite de pământ și resturi
zidărie cărămidă cu degradări	desfacere elemente degradate, înlocuire / completare cu același material
arce / bolți cărămidă cu degradări	desfacere elemente degradate, înlocuire / completare cu același material

cota ±0.00 =307,05 pentru cămări reprezintă cota finită a pardoselii de la parterul cămărilor care este mai sus cu 1,05 m față de cota CTA=306,00 în dreptul accesului spre cămara 14

verificator expert	nume	semnătura	cerința	referat / expertiză nr.	data
BIROU INDIVIDUAL DE ARHITECTURĂ BUCUR O. IOAN SIBIU, Bd. Coposu nr. 5, ap. 54 tel. 0740204104				beneficiar Parohia evanghelică C. A. Miercurea Sibiului	nr. pr. 03/2018
				titlu proiect Lucrări de reparații, conservare și introducere în circuitul turistic la Ansamblul bisericii evanghelice fortificate din Miercurea Sibiului	faza PT DE
specificație	nume	semnătura	scara		
șef proiect	arh. I. Bucur		1/100		
proiectat	arh. I. Bucur		data	titlu planșă Plan subsol	nr. pl. A02
desenat	c.arh. H. Balthes		04.2018		

84,1x59,4

000345