
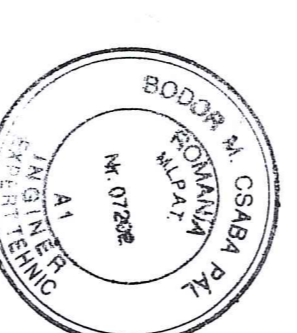


învelitoare țiglă solzi cu
degradări minore - se propune
completare cu țigle solzi și
coame noi

învelitoare țiglă solzi cu
degradări majore - se propune
revizuire integrală, completare
cu țigle solzi noi

LUCRĂRI PROPUSE

1. Învelitoare țiglă solzi cu degradări locale - revizuire și înlocuire parțială cu țigle ceramice de formă standard, coame se vor lăsa cu noroi.
2. Elemente de învelitoare - jgheaburi și burlanuri se vor curăța și repara cu piese din același material, se vor verifica racordurile cu canalizarea pluvială subterană. Traieji se vor curăța de nișă și se vor trata cu grund și vopsea de ulei.

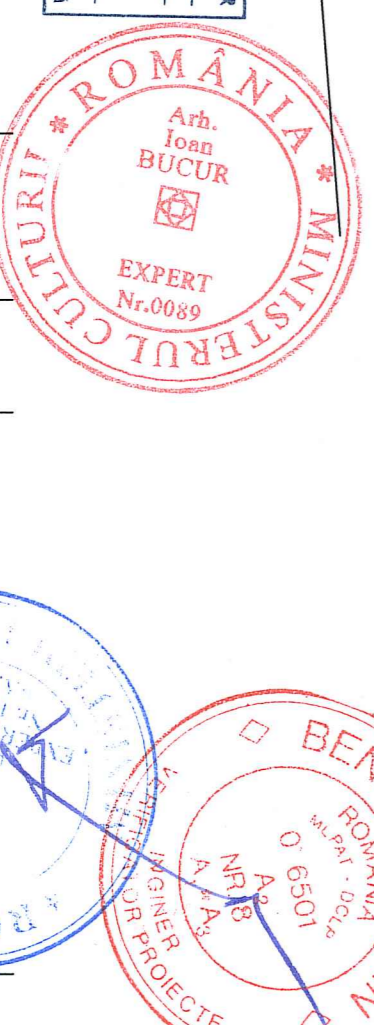


verificator expert	nume	semnătura	ceștia	data	referat / experiență nr.	data
verificator expert	nume	semnătura	ceștia	data	referat / experiență nr.	data

beneficiar	titlu proiect	nr. pr.
BIROU INDIVIDUAL DE ARHITECTURĂ BUCUR O. IOAN BUCUR O. IOAN SIBIU, Bd. Coposu nr. 5, ap. 54 tel. 0742024104	Lucrări de reparații, conservare și introducere în circuitul turistic al Ansamblului bisericilor evanghelice fortificate din Miercurea Sibiului	03/2018

specificatie	nume	semnătura	scara	nr. pi.
șef proiect	am. I. Bucur	semnătura	scara	PI
proiectat	am. I. Bucur	semnătura	scara	DE
desenat	am. H. Baltes	semnătura	scara	DE

data	titlu planșă	nr. pi.
04.2018	Plan învelitoare	CCC 0405

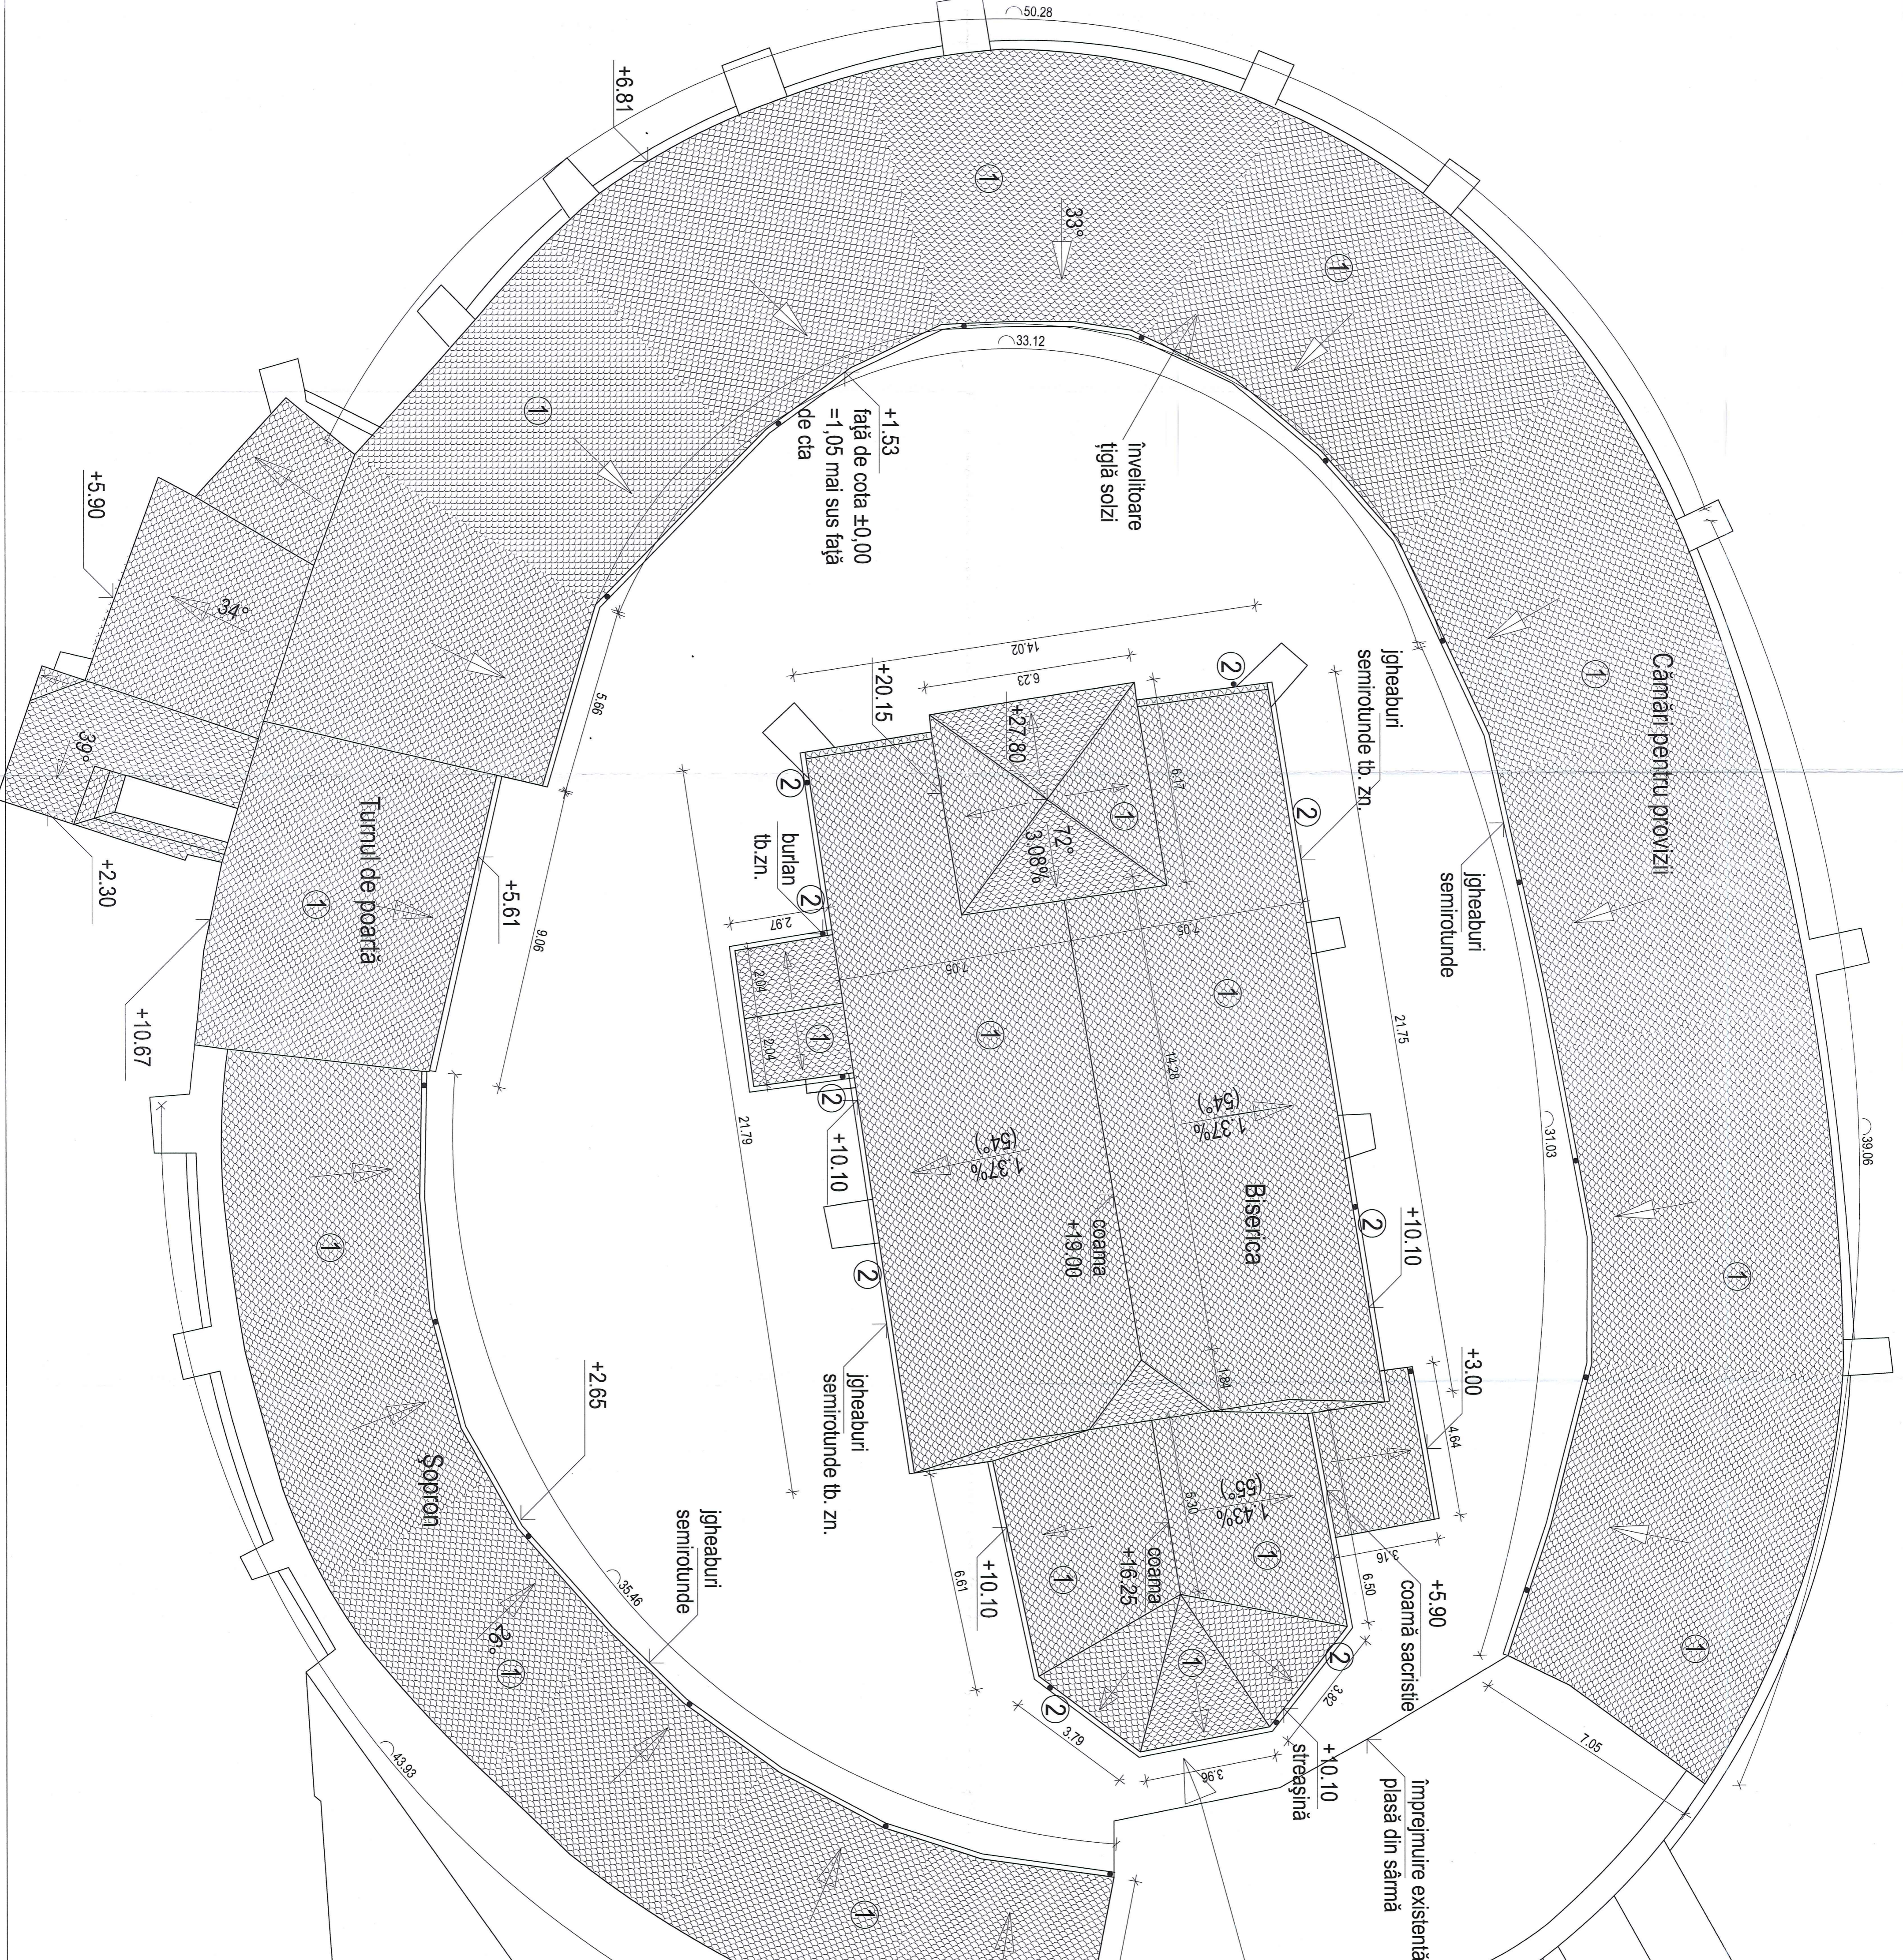

A1 94.10 x 59.4