
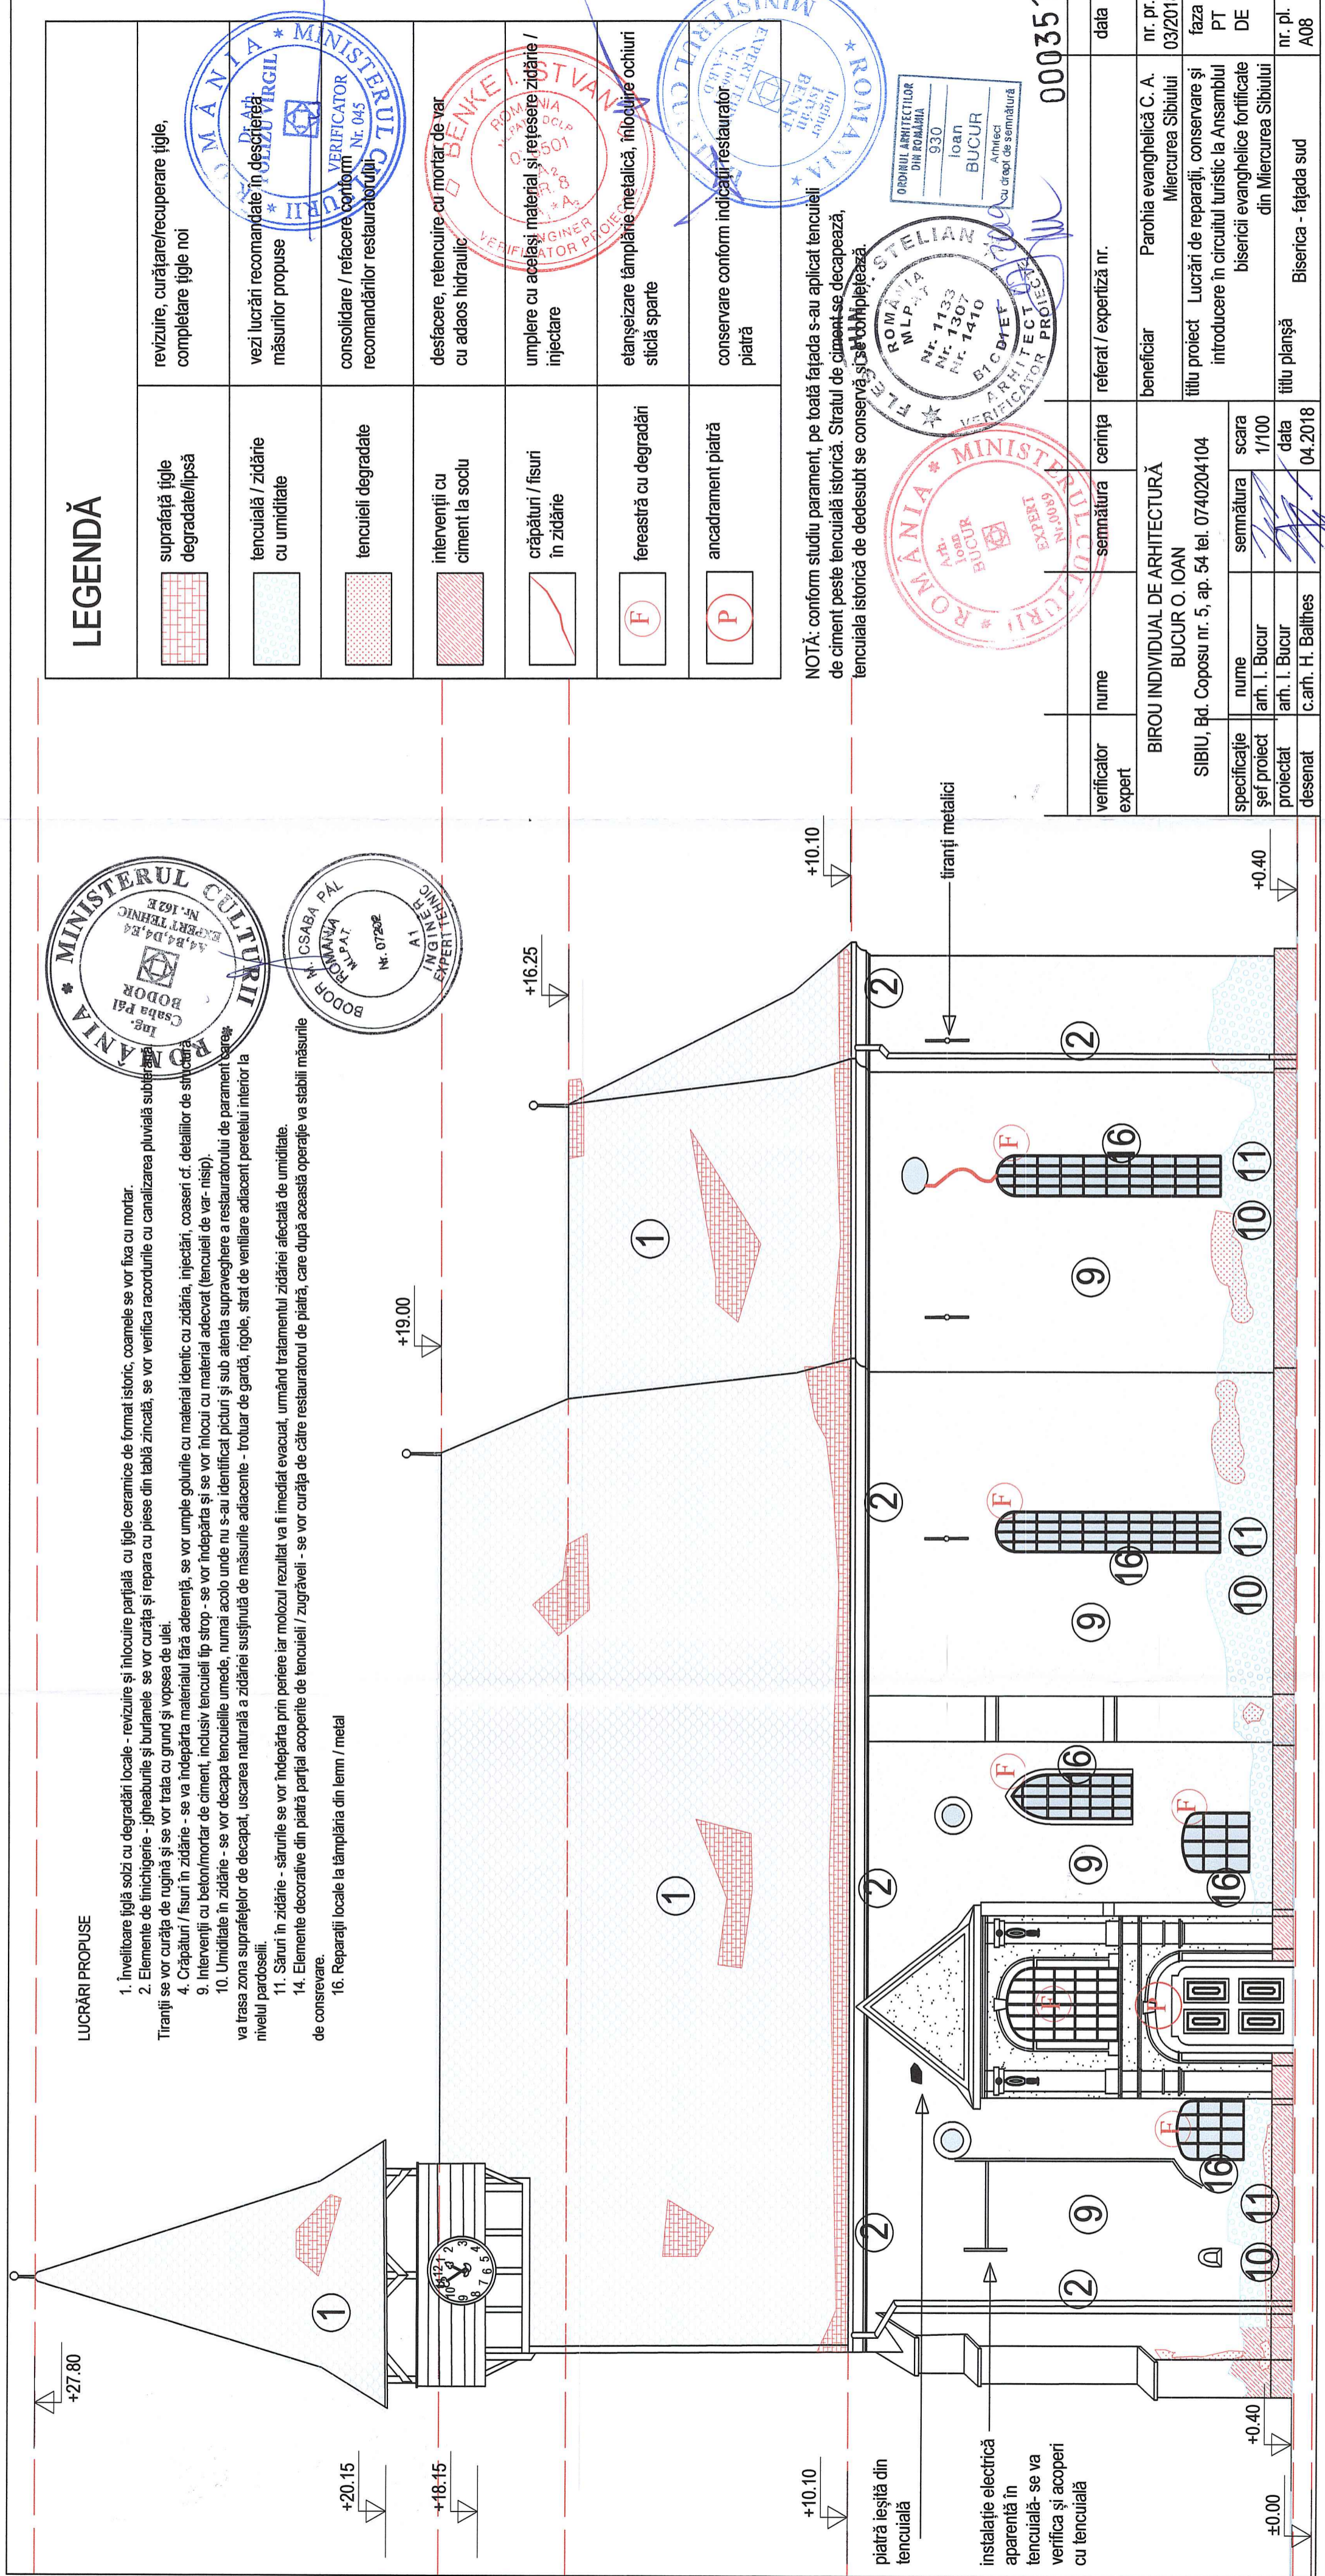


LUCRĂRI PROPUSE

- Învelitoare țigă solzi cu degradări locale - revizuire și înlocuire parțială cu țigle ceramice de format istoric, coamele se vor fixa cu mortar.
- Elemente de tinichigerie - igheaburile și burianele se vor curăța și repara cu piese din tablă zincată, se vor verifica racordurile cu canalizarea pluvială subterană.
- Tiranji se vor curăța de rugină și se vor trata cu grund și vopsea de ulei.
- Crăpături / fisuri în zidărie - se va îndepărta materialul fără aderență, se vor umple golurile cu material identic cu zidăria, injecții, coaseri cf. detaliilor de structură.
- Intervenții cu beton/mortar de ciment, inclusiv tencuieii tip stop - se vor înlocui cu material adecvat (tencuieii de var - nisip).
- Umiditate în zidărie - se vor decapa tencuieile umede, numai acolo unde nu s-au identificat picturi și sub atenția supraveghere a restauratorului de parament care va trasa zona suprafețelor de decapat, uscarea naturală a zidăriei susținută de măsurile adiacente - trotuar de gardă, rigole, strat de ventilare adiacent peretelui interior la nivelul pardoselii.
- Săruri în zidărie - sărurile se vor îndepărta prin periere iar molozul rezultat va fi imediat evacuat, urmând tratamentul zidăriei afectată de umiditate.
- Elemente decorative din piatră parțial acoperite de tencuieii / zugrăveli - se vor curăța de către restauratorul de piatră, care după această operație va stabili măsurile de conservare.
- Reparații locale la tâmplăria din lemn / metal

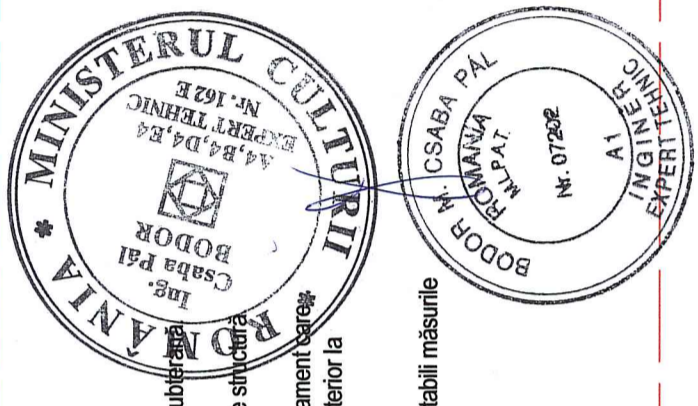

LEGENDĂ

	suprafață țigle degradate/lipsă	revizuire, curățare/recuperare țigle, completare țigle noi
	tencuială / zidărie cu umiditate	vezi lucrări recomandate în descrierea măsurilor propuse
	tencuieii degradate	consolidare / refacere conform recomandărilor restauratorului
	intervenții cu ciment la soclu	desfăcere, retencuire cu mortar de var cu adaos hidroizolant
	crăpături / fisuri în zidărie	umplere cu același material și refacere zidărie / injectare
	fereastră cu degradări	etanșeizare tâmplărie metalică, înlocuire ochiuri sticlă sparte
	ancadrament piatră	conservare conform indicațiilor restauratorului

NOTĂ: conform studiu parament, pe toată fațada s-au aplicat tencuieii de ciment peste tencuială istorică. Stratul de ciment se decapează, tencuiala istorică de dedesubt se conservă și se completează.

verificator expert

nume

semnătura

cerința

data

referat / expertiză nr.

000351

BIROU INDIVIDUAL DE ARHITECTURĂ
BUCUR O. IOAN
SIBIU, Bd. Coposu nr. 5, ap. 54 tel. 0740204104

specificație	nume	scara
șef proiect	arh. I. Bucur	1/100
proiectat	arh. I. Bucur	data
desenat	c.arh. H. Balifthes	04.2018

beneficiar Parohia evanghelică C. A. Miercurea Sibului

titlu proiect Lucrări de reparații, conservare și introducerea în circuitul turistic la Ansamblul bisericilor evanghelice fortificate din Miercurea Sibului

titlu planșă Biserica - fațada sud

nr. pr. 03/2018

faza PT

DE

nr. pl. A08

