

**OBIECTE DE INVENTAR MOBIL
ĂSURI DE PROTECTIE SI CONSERVARE**

10	ALTAR - LEMN PICTAT - se va proteja in situ pe perioada desfasurarii lucrarilor fara desfaceri de elemente
11	STRANE - LEMN PICTAT - se vor demonta cu atentie si depozita intr-un spatiu interior pe perioada lucrarilor - montarea dupa terminarea lucrarilor se va face departat de zid pentru o buna ventilare
12	LAMBRIURI - LEMN PICTAT - se vor demonta cu atentie si depozita intr-un spatiu interior pe perioada lucrarilor - montarea dupa terminarea lucrarilor se va face departat de zid pentru o buna ventilare
13	AMVON - LEMN PICTAT - se va proteja in situ pe perioada desfasurarii lucrarilor fara desfaceri de elemente
14	CRISTELINITA - PIATRA - se vor demonta cu atentie si depozita intr-un spatiu interior pe perioada lucrarilor - montarea dupa terminarea lucrarilor se va face pe accesei pozile
15	BĂNCI - se vor demonta cu atentie si depozita intr-un spatiu interior pe perioada lucrarilor - montarea dupa terminarea lucrarilor se va face departat de zid pentru o buna ventilare
16	ORGĂ - LEMN PICTAT - se va proteja in situ pe perioada desfasurarii lucrarilor

PIETRE FUNERARE SI PIESE DECORATIVE DIN PIATRĂ

- se vor depozita într-un spațiu interior optim pe perioada lucrărilor
- se vor reamplasa în zona amenajată la interior în stânga intrării principale

- **USI LEMN**
 - se vor restaura usile din lemn ale accesului principal (fatura sudică), acces secundar (fatura sudică), sacristie, acces exterior etaj, acces din interior la turn
- **FERESTRE DIN LEMN**
 - se vor restaura ferestrele din lemn ale navelor laterale (porți și etaj), de la sacristie și cor
- **VITRALII**
 - se vor curăța vitraliile și cele incomplete se vor completa
- **PLASE PROTECTIE**
 - se vor monta plase de protecție la ferestrele sacristiei și la cele din turn pentru a evita intrarea pietrelor

	PARDOSELI DIN LEMN (DUSUMELE) - se vor înlocui cele degradate sau și suportul instabil sau cu alături de la planșetate
	PARDOSEALĂ DIN CĂRĂMIDĂ PLINĂ (DE EPOCĂ) - se va așeza conform detaliilor în zonele unde se va îndepărta cea din beton schistat
	SLIT DE AERARE DREN PERIMETRAL INTERIOR - se va executa perimetru un slit de 10 cm acoperit cu pietriș mărunț (det. detaliu)
	SLIT DE VENTILATIE UMIDITATE CAPILARĂ - se va executa perimetru un slit de 10 cm acoperit cu pietriș mărunț (det. detaliu) și se va instala o bandă de protecție împotriva umidității capilare pe toată lungimea perimetrului


5. ZIDĂRIE

- la - se vor completa cu cărămizi zidăriele discontinue și se vor mata azbele pe mortar hidroaustic; se vor curăța tencuielile de reparație din ciment-var de pe toate suprafețele interioare cu asistentul unui pictor restaurator și scopul de a evita distrugerea unor eventuale picturi murale sau fragmente originale aliate sub tencuieli care nu au fost testate în urma studiului de parament.


Pe zonele curatate se vor aplica tencuielile microporoase cu mortar pe bază de var hidroaustic natural (cf. EN 458-1) cu un coeficient de difuzie vapori max.25. Mortarele vor fi tratate cu biocizi ca măsură de protecție suplimentară.

- se va consulta și legenda degradărilor / reparațiilor, adiacente prezentei

inventariere degradări		lucrări de reparații
①		roșturi fara mortar
②		roșturi cu mortar adecvat, închiderea roșturilor >3cm cu pietre mici
③		desprinderea elementelor degradate și înlocuire cu același material
④		umplerea golurilor cu material identic
⑤		înlocuirea gurilor, consolidarea marginilor cu refaceri de zugrăveli pe bază de var
⑥		refaceri zugrăveli pe bază de var după înălțarea cauzelor (săruri, infiltrații, etc.)
⑦		consolidare conform recomandarilor restauratorului
⑧		conservare conform studiului de parametri/restaurator piatra
⑨		conservare conform studiului de parametri/restaurator piatra
⑩		vezi lucrări recomandate în descrierea masurilor propuse
⑪		vezi lucrări recomandate în descrierea masurilor propuse
⑫		tratamente cu solutii insecto - fungicide
⑬		refacere, înlocuire
⑭		înlocuire tigle degradate
⑮		umplere cu același material și rețesere caramizii/pietre-injectare
⑯		înlocuirea vegetatiei, inclusiv a rădăcinilor
⑰		roșturi, completarea spațiilor prezentând goluri, înnoire suprafețe cu mortar
⑱		reparații conform memoriu de arhitectură/resistența și expertiza tehnică
⑲		înlocuire, curățare de rușină, revoisire

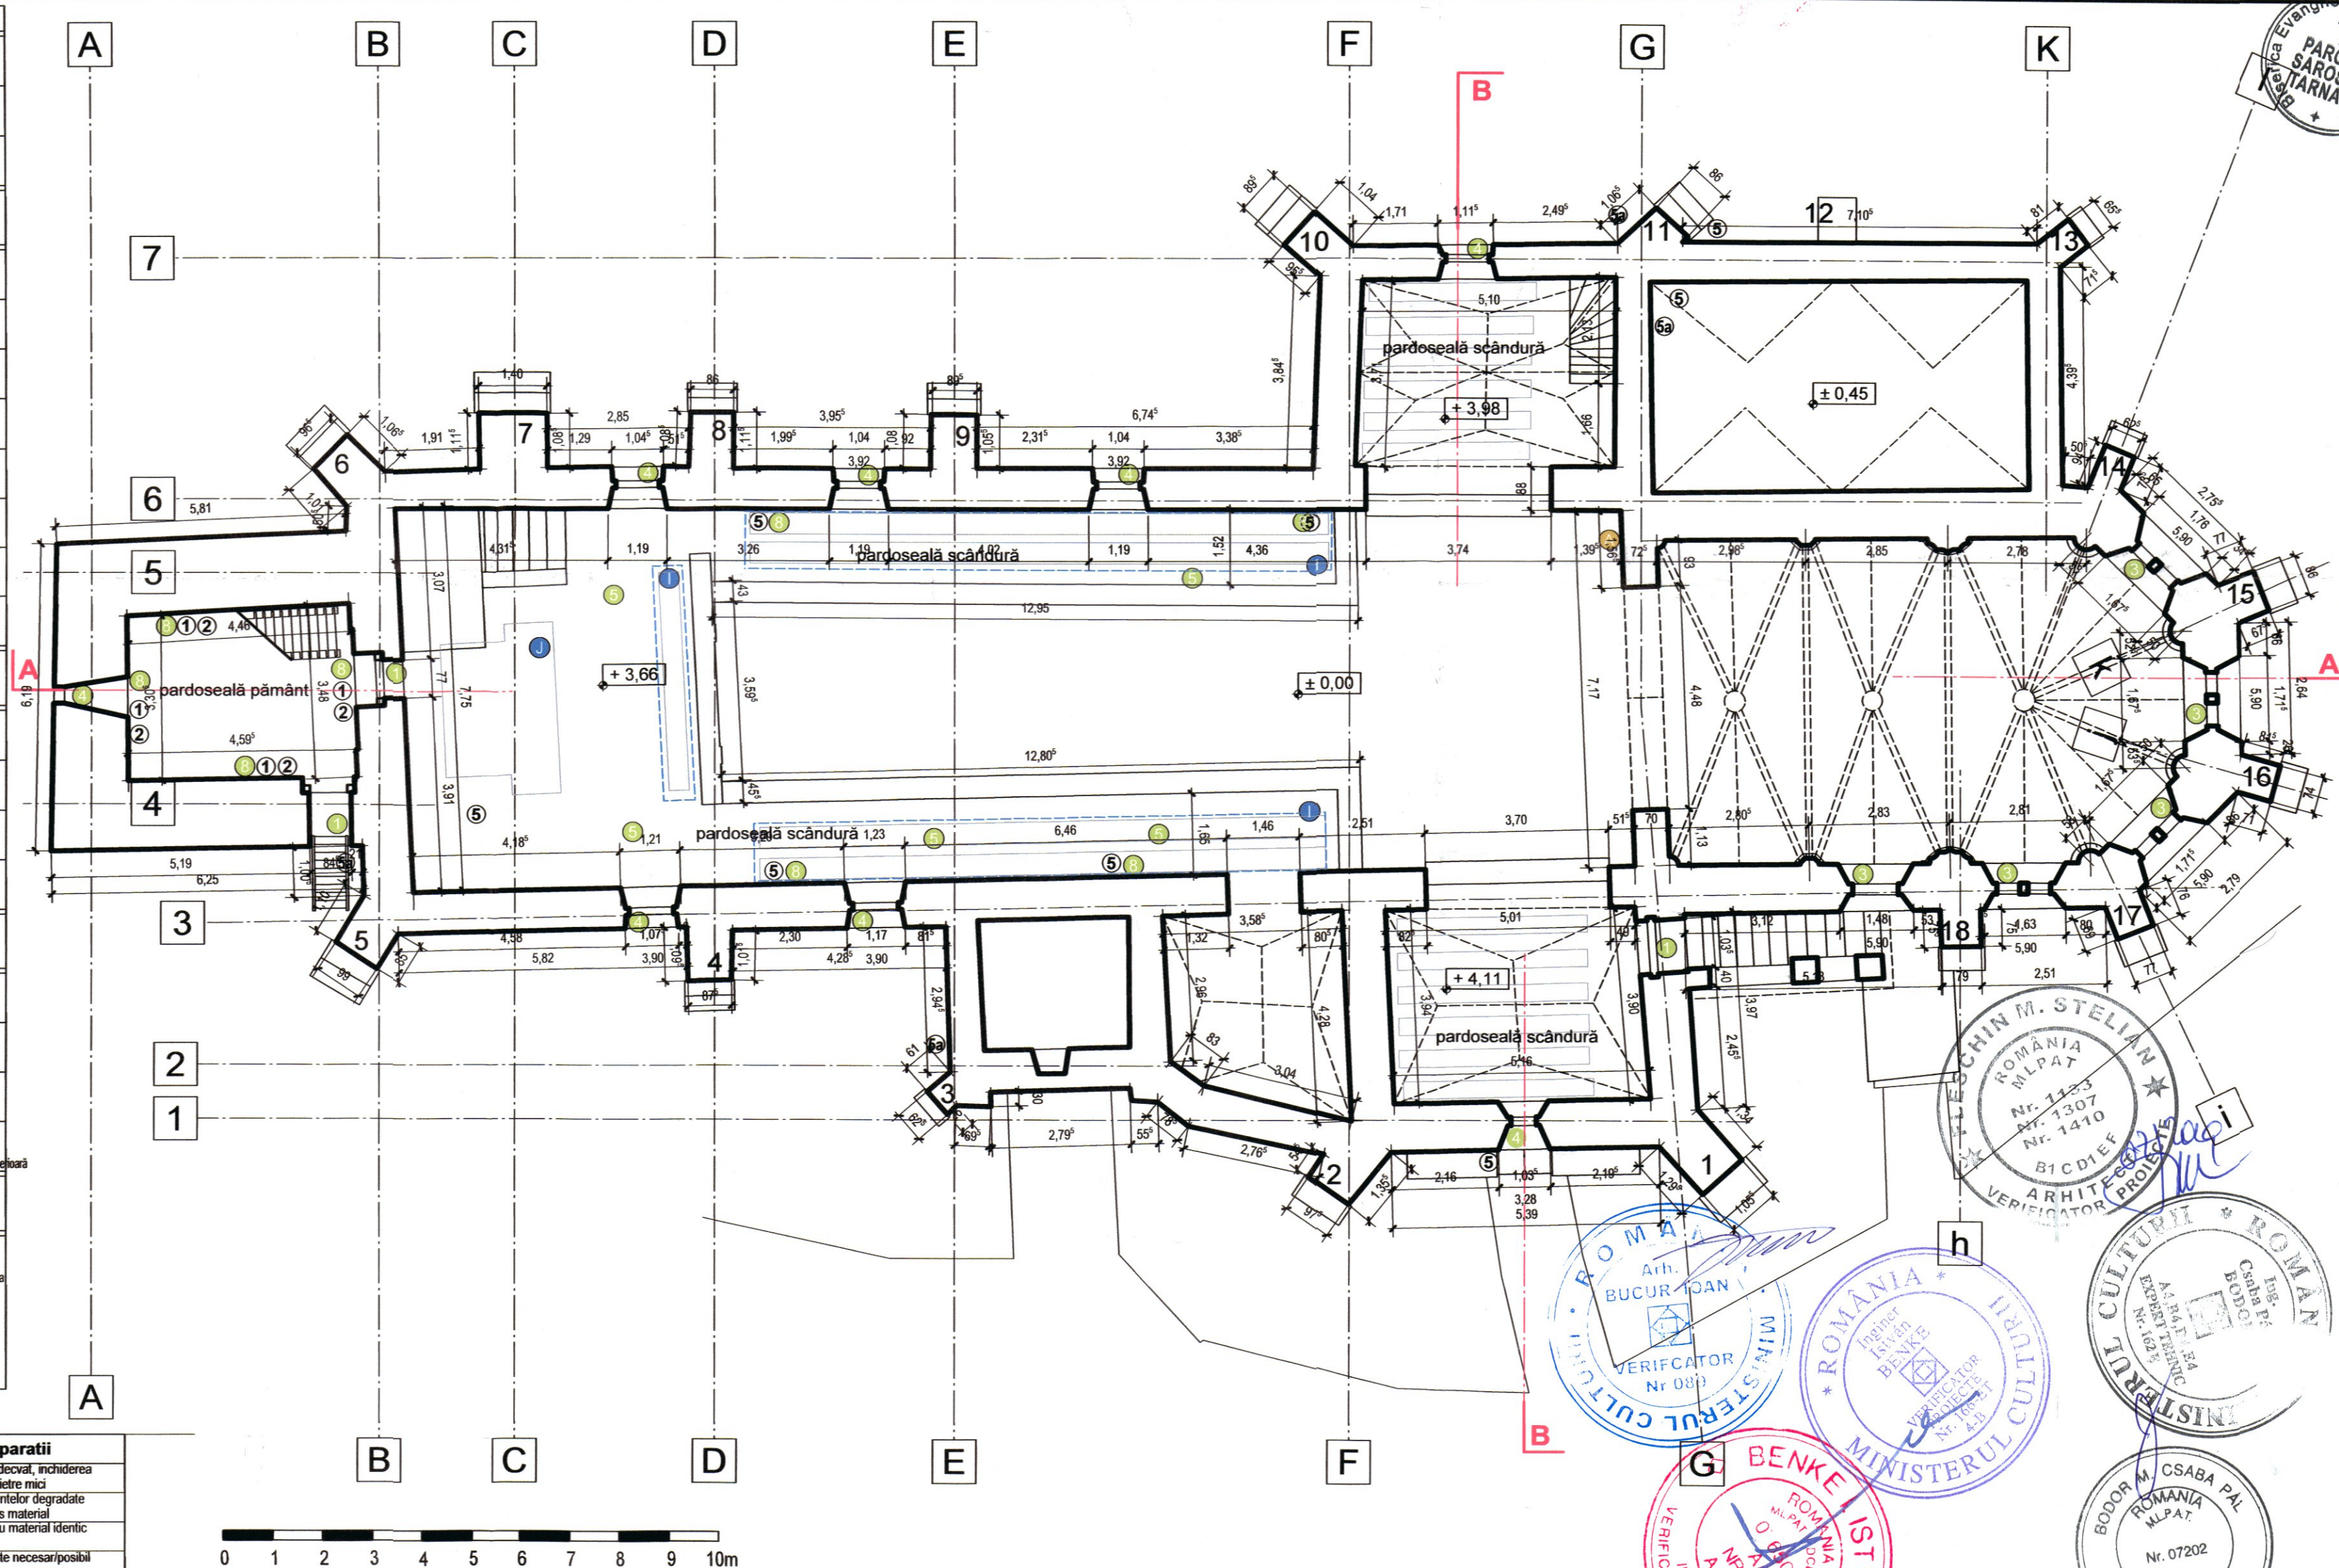

Categoria de importanță **C - NORALĂ**, Clasa de importanță **II**, Sconstruită - 529,00mp, Sdesfășurată - 840,00mp

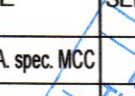VERIFICATOR/ EXPERT	NUME	SEMNAȚURA	CERINȚA	REFERAT/ EXPERTIZA NR./ DATA	
	BIROU PROIECTARE ARHITECTURALĂ C.I.F. RO15917800 J32/1491/2003 0722 26 13 10 office@3dplan.ro www.3dplan.ro			Beneficiar: PAROHIA EVANGHELICĂ C.A. SAROS PE TÂRNAVE prin Consistoriul Districtual Medias sat Saros pe Târnave nr.169, Dumbrăveni, jud. Sibiu	Pr. nr. 04/2015
SPECIFICAȚIE	NUME	SEMNAȚURA	Scara:	Titlu proiect:	Faza:
SEF PROIECT	arh. CRIȘAN E.A. spec. MCC		1/100	LUCRĂRI DE REPARAȚII, CONSERVARE SI INTRODUCERE ÎN CIRCUITUL TURISTIC LA ANSAMBLULUI BISERICII EVANGHELICE FORTIFICATE SAROS PE TÂRNAVE, jud. Sibiu	P.Th. D.E.
PROIECTAT	arh.TIMOFTE Marius		Data:	Titlu planșă:	Planșa nr.
DESENAT/RELEVAT	arh.TIMOFTE Marius		02.04.2018	PLAN COTA +4,50m - INTERVENȚII	A04