



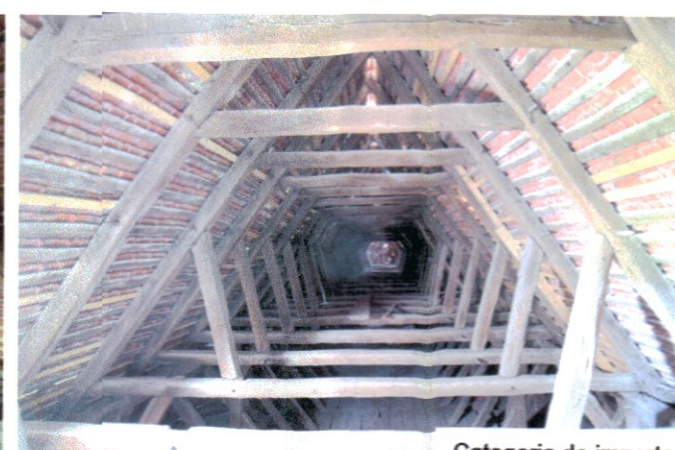

COMPONENTE ARTISTICE	
1	ZONE CU PICTURĂ MURALĂ - se vor proteja pe perioada desfășurării lucrărilor cu plăci de XPS așezate pe o rețea de sârmă fixate cu în caie cu distanțieri de lemn
2	ANCADRAMENTE DE PIATRĂ - se vor proteja pe perioada desfășurării lucrărilor cu plăci de XPS așezate pe o rețea de sârmă fixate cu în caie cu distanțieri de lemn
3	PIETRE FUNERARE AȘEZATE ÎN ZIDĂRIE - se vor proteja pe perioada desfășurării lucrărilor cu plăci de XPS așezate pe o rețea de sârmă fixate cu în caie cu distanțieri de lemn
OBIECTE DE INVENTAR MOBIL MĂSURI DE PROTECȚIE ȘI CONSERVARE	
4	ALTAR - LEMN PICTAT - se va proteja în situ pe perioada desfășurării lucrărilor fără desfaceri de elemente
5	STRANE - LEMN PICTAT - se vor demonta cu atenție și depozita într-un spațiu interior pe perioada lucrărilor - montarea după terminarea lucrărilor se va face departat de zid pentru o bună ventilație
6	LAMBRIURI / LEMN PICTAT - se vor demonta cu atenție și depozita într-un spațiu interior pe perioada lucrărilor - montarea după terminarea lucrărilor se va face departat de zid pentru o bună ventilație
7	AMVON / LEMN PICTAT - se va proteja în situ pe perioada desfășurării lucrărilor fără desfaceri de elemente
8	CRISTELNITĂ - PIATRĂ - se vor demonta cu atenție și depozita într-un spațiu interior pe perioada lucrărilor - montarea după terminarea lucrărilor se va face pe aceeași pozitie
9	BĂNCI - se vor demonta cu atenție și depozita într-un spațiu interior pe perioada lucrărilor - montarea după terminarea lucrărilor se va face departat de zid pentru o bună ventilație
10	ORGĂ - LEMN PICTAT - se va proteja în situ pe perioada desfășurării lucrărilor
11	PIETRE FUNERARE ȘI PIESE DECORATIVE DIN PIATRĂ - se vor depozita într-un spațiu interior optim pe perioada lucrărilor - se vor reamplasa în zona amenajată la interior în stânga intrării principale
INTERVENȚII LA NIVELUL TĂMLĂRIEI EXTERIOARE	
12	USI LEMN - se vor restaura ușile din lemn ale accesului principal (fatura sudică), acces secundar (fatura sudică), sacristie, acces exterior etaj, acces din interior la turn
13	FERESTRE DIN LEMN - se vor restaura ferestrele din lemn ale navelor laterale (parter și etaj), de la sacristie și cor
14	VITRALII - se vor curăța vitraliile iar cele incomplete se vor completa
15	PLASE PROTECȚIE - se vor monta plase de protecție la ferestrele sacristiei și la cele din turn pentru a evita intrarea păsărilor
INTERVENȚII LA NIVELUL PARDOSELILOR	
16	PARDOSELI DIN LEMN (DUSUMELE) - se vor înlocui cele degradate sau/și suportul instabil sau cu abateri de la planitate
17	PARDOSEALĂ DIN CĂRĂMIDĂ PLINĂ (DE EPOCĂ) - se va așeza conform detaliului în zonele unde se va îndepărta cea din beton solicitat
18	SLIT DE AERARE DREN PERIMETRAL INTERIOR - se va executa perimetral un slit de 10 cm acoperit cu pietriș mărunț (cf. detaliu)
19	SLIT DE VENTILATIE UMIDITATE CAPILARĂ
INTERVENȚII LA NIVELUL ZIDĂRIEI	
20	ZIDĂRIE a) - se vor completa cu cărămidă zidăria descompletată și se vor mătă așezate cu mortar hidraulic b) - se vor curăța tencuielile de reparare din ciment-var de pe toate suprafețele interioare cu asistenta unui pictor restaurator cu scopul de a evita distrugerea unor eventuale picturi murale sau fragmente originale așezate sub tencuieli care nu au fost depistate în urma studiului de parament. Pe zonele curățate se vor aplica tencuieli microporice cu mortar pe bază de var hidraulic natural (cf. EN 459-1) cu un coeficient de difuzie vapori max 25. Montările vor fi tratate cu biocid ca măsură de protecție suplimentară. - se va consulta și legenda degradări / reparații, adiacentă prezentei

Legendă

inventariere degradari		lucrari de reparatii
1		roșturi fara mortar
2		zidarie piatra / caramida prezentand degradari
3		zidarie piatra / caramida cu goluri
4		completari / interventii cu beton
5		tencuiala desprinsa, cu goluri
6		tencuiala aderență la suport cu zugrăveli deteriorate
7		suprafețe de tencuiala deteriorate
8		suprafețe sau fragmente cu fresca
9		elemente decorative din piatră
10		umiditate în zidarie
11		săruri în zidarie
12		degradari biologice
13		învelișuri degradate
14		crăpături / fisuri în zidarie
15		vegetatie crescută pe zidarie
16		coronament din zidarie de cărămidă / piatră naturală cu degradări
17		degradări la elementele din lemn
18		elemente de finisare, metal- tiranți, ancore etc.

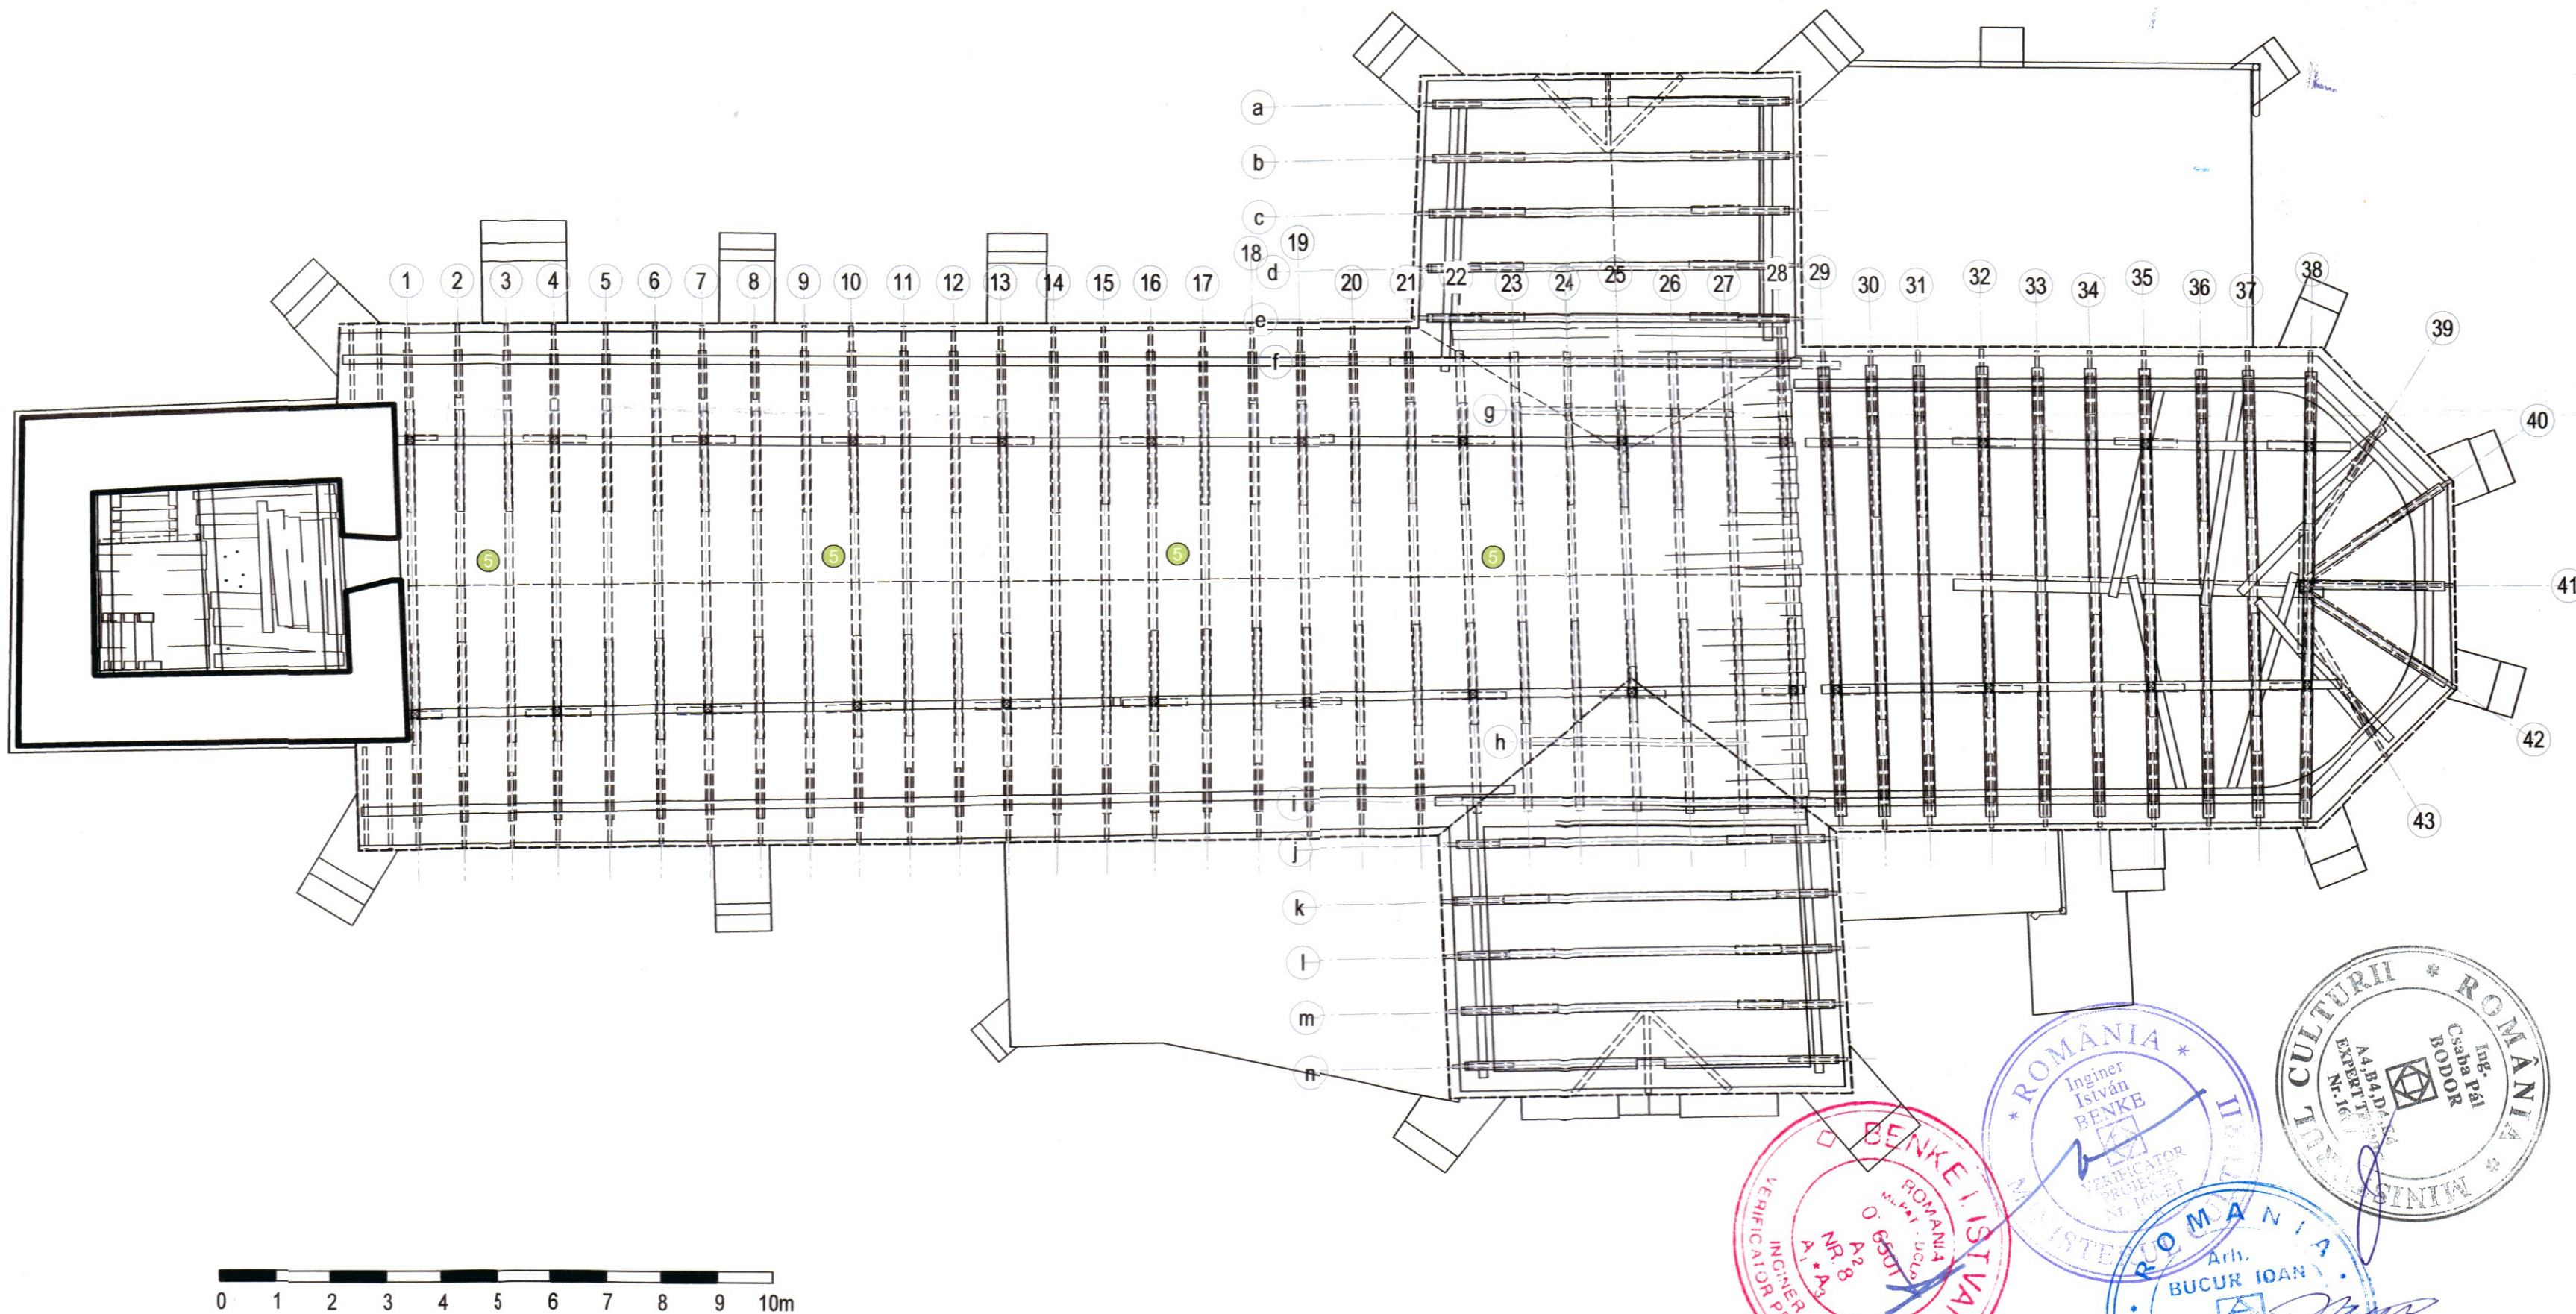

în completarea prezentei planse se vor studia plansele
AD01_DET + AD26_DET

Categoria de importanță **C - NORALĂ**, Clasa de importanță **II**, Sconstruită - 529,00mp, Sdesfășurată - 840,00mp

VERIFICATOR / EXPERT	NUME	SEMNTURA - CERINTA	REFERAT / EXPERTIZA NR. / DATA
VERIFICATOR	NUME	SEMNTURA	Scara:
SEF PROIECT	arh. CRIȘAN E. A. spec. MCC		1/100
PROIECTAT	arh. TIMOFTE Marius		Data: 02.04.2018
DESENAT / RELEVAT	arh. TIMOFTE Marius		
BIROU PROIECTARE ARHITECTURA C.I.F. RO15917800 32/1491/2003 0722 26 13 10 office@3dplan.ro www.3dplan.ro			Beneficiar: PAROHIA EVANGHELICĂ C.A. SAROS PE TÂRNAVE prin Consistoriul Districtual Medias sat Saros pe Tarnave, nr. 169, Dumbrăveni, jud. Sibiu
SPECIFICATIE			Pr. nr. 04/2015
Faza:			P.Th. D.E.
TITLU PLANSA:			Plansa nr. A06